

# Houšťka


2270/23

2270/21

2270/11

2270/1

2270/34

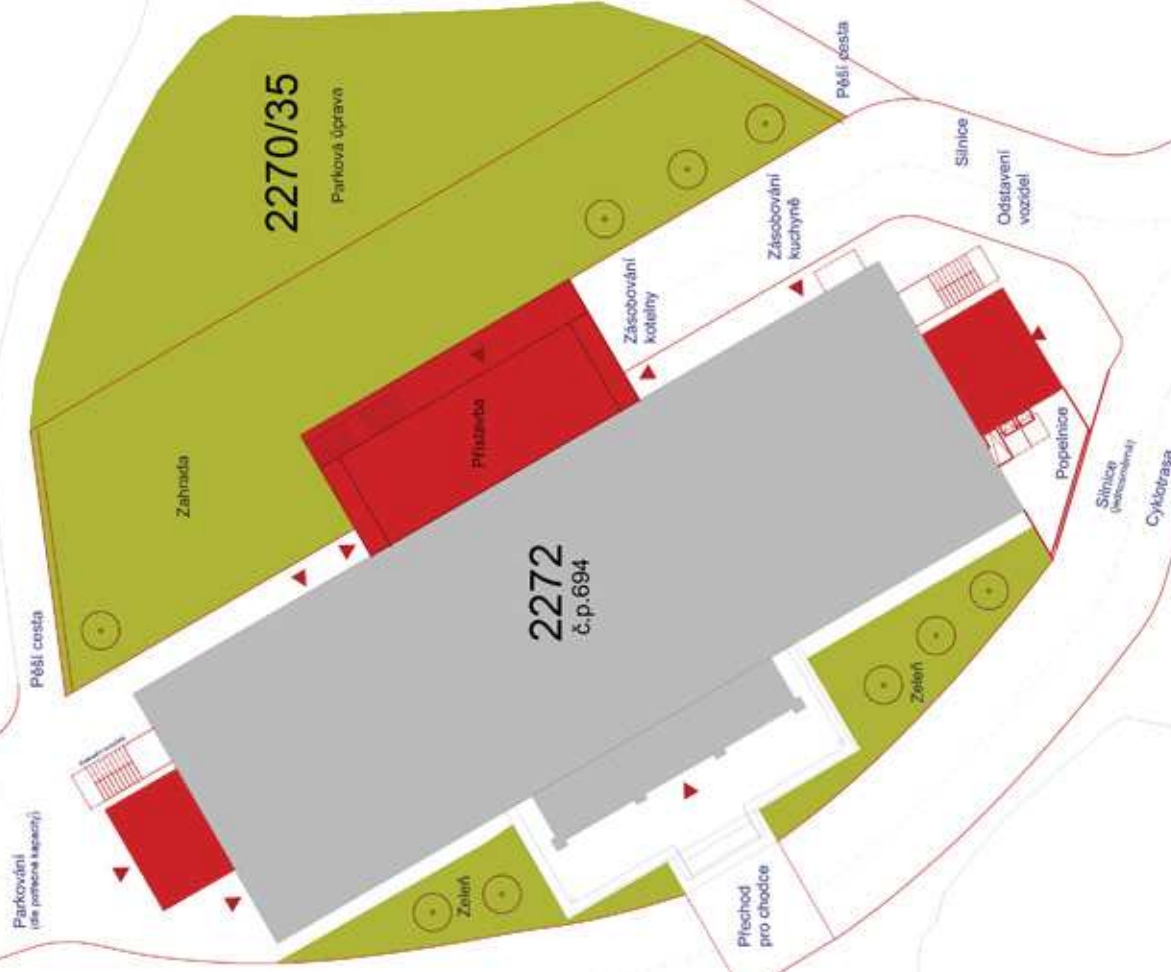

## SITUACE

1 2 3 4m

PROJEKTOVÁ KANCELÁŘ	PROJEKTOVÝ ÚSTŘEDÍ
Ing. Lukáš Větrovec, S. A. (IČO: 253200000)	Ing. Lukáš Větrovec, S. A. (IČO: 253200000)
Změna stavby – Městská územní plánování	Změna stavby – Městská územní plánování
Nově řešené plochy (vč. 2270/1 a 2270/2)	Nově řešené plochy (vč. 2270/1 a 2270/2)
Stupeň: SITUACE	Stupeň: SITUACE
Datum: 04 / 12 / 2017	Datum: 04 / 12 / 2017
Měřítko: 1:500	Měřítko: 1:500
Číslo: 2270/1	Číslo: 2270/1

