


**ČESKÉ VYSOKÉ UČENÍ TECHNICKÉ**

**FAKULTA STAVEBNÍ**

**Katedra technologie staveb**

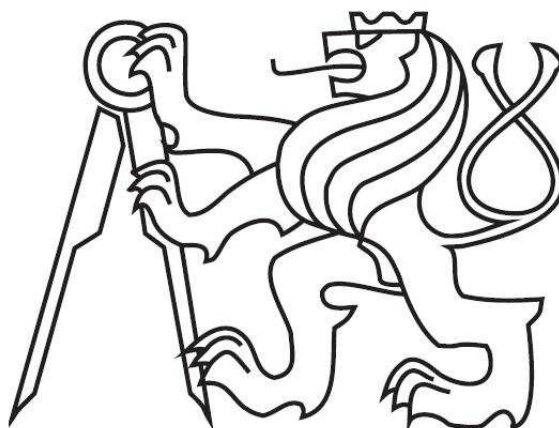

**BAKALÁŘSKÁ PRÁCE**

**Stavebně technologický projekt**

**Domov pro seniory Lidická Strakonice**

**4. Řešení časové struktury**

**Lukáš Lízal**

**2019**


**Vedoucí bakalářské práce: Ing. Martin Hlava Ph.D.**

## Obsah

- 4.1 Časoprostorový graf
- 4.2 Graf nasazení pracovníků
- 4.3 Graf nasazení strojů
- 4.4 Graf nasazení materiálů
- 4.5 Harmonogram

# ČASOPROSTOROVÝ GRAF

PRODUCED BY AN AUTODESK STUDENT VERSION

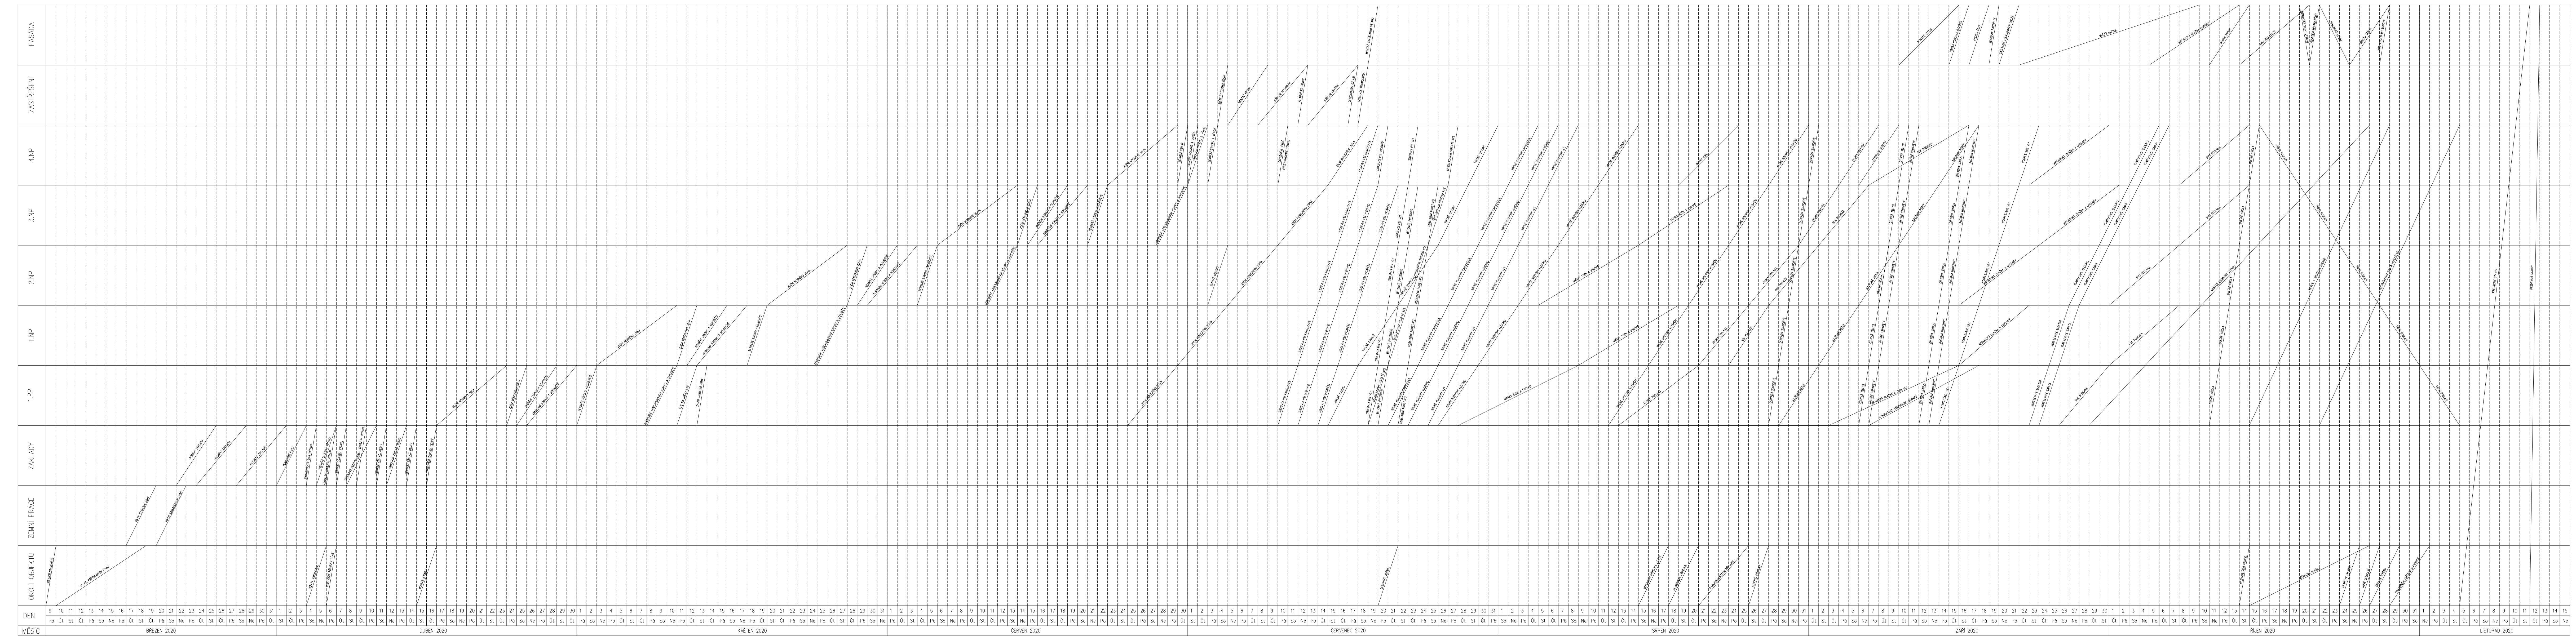


Zpracoval: LUKÁŠ LÍZAL	Vedoucí cvičení: Ing. M. Hlava Ph.D	Školní rok: 2018/2019	Fakulta stavební ČVUT
Předmět: BAKALÁŘSKÁ PRÁCE	Datum: 05/2019		Výkres č.: 1
Název úlohy: ŘEŠENÍ ČASOVÉ STRUKTURY	Měřítko: 1:50		
Název výkresu: ČASOPROSTOROVÝ GRAF			


PRODUCED BY AN AUTODESK STUDENT VERSION

PRODUCED BY AN AUTODESK STUDENT VERSION


# GRAF NAsAZENÍ PRACOVNÍKŮ

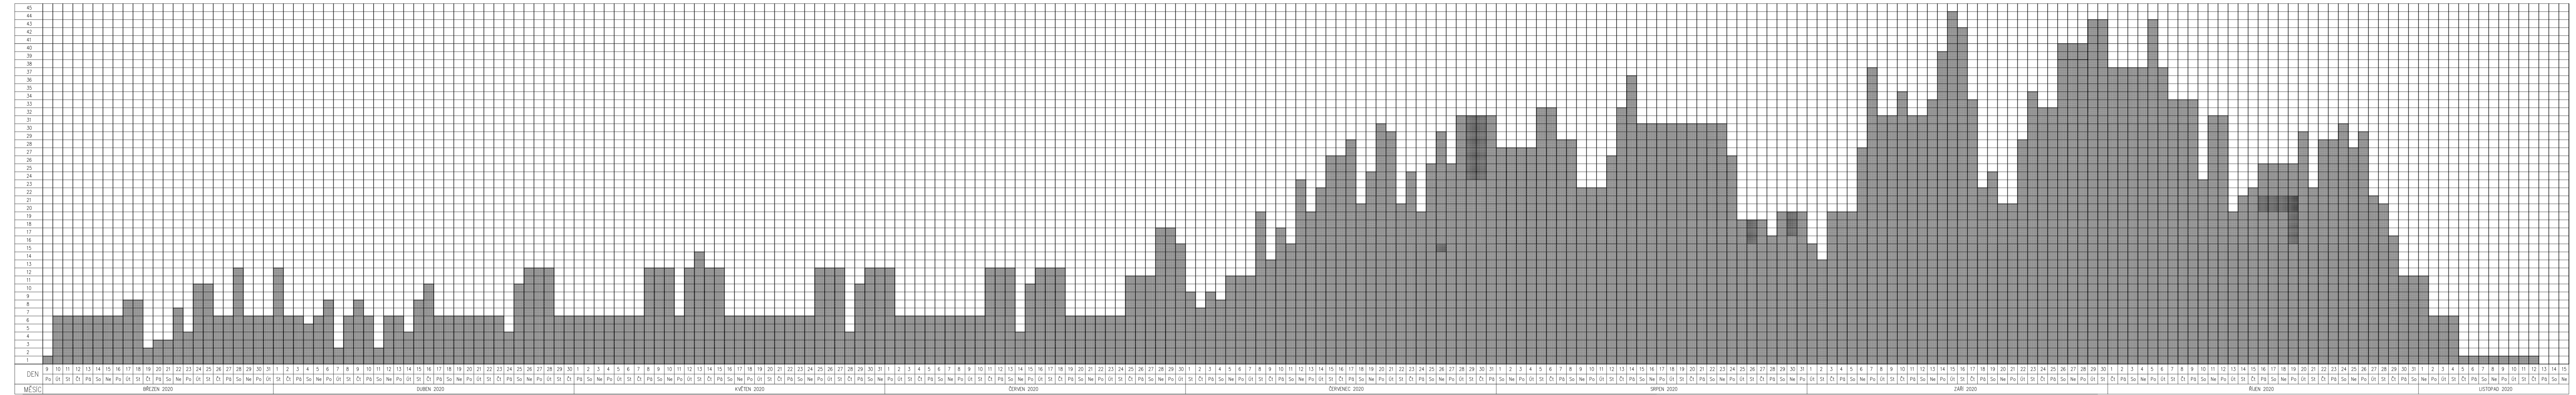

# GRAF NAsAZENÍ STROJŮ

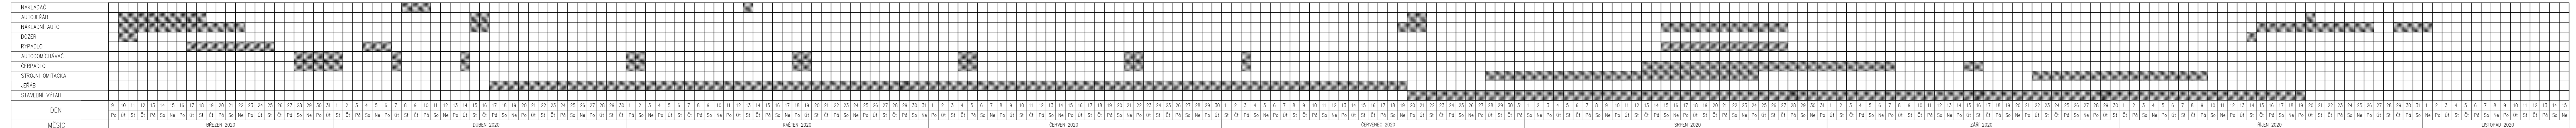

# GRAF NAsAZENÍ MATERIÁLŮ

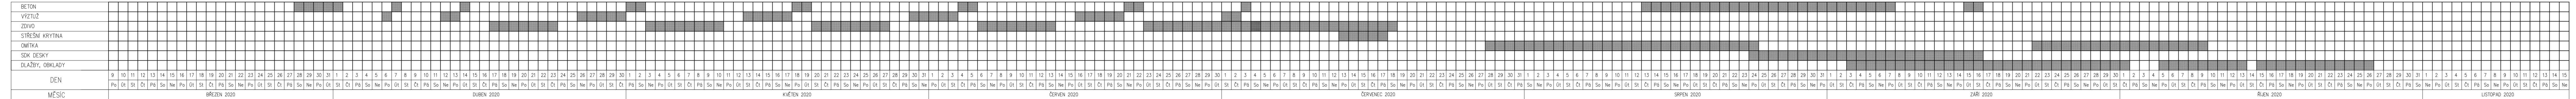


Zpracoval: <b>LUKÁŠ LÍZAL</b>	Vedoucí cvičení: Ing. M. Hlava Ph.D.	Školní rok: 2018/2019	<b>Fakulta stavební</b> ČVUT
Předmět: BAKALÁRSKÁ PRÁCE	Datum: 05/2019		
Název úlohy: ŘEŠENÍ ČASOVÉ STRUKTURY	Měřítko: 1:50		
Název výkresu: GRAF NAsAZENÍ PRACOVNÍKŮ, STROJŮ A MATERIÁLŮ	Výkres č.:		2

PRODUCED BY AN AUTODESK STUDENT VERSION


PRODUCED BY AN AUTODESK STUDENT VERSION

ID	Režim úkolu	Název	Doba trvání	Zahájení	Dokončení	Předchůdci	Následníci	II	III	Čtvr. 2, 2020 IV	V	VI	Čtvr. 3, 2020 VII	VIII	IX	Čtvr. 4, 2020 X	XI	XII
1		<b>Přípravné práce</b>	<b>10 dny</b>	<b>09.03. 20</b>	<b>18.03. 20</b>													
2		Převzetí staveniště	1 den	09.03. 20	09.03. 20		3											
3		Zařízení staveniště vč. přípravných prací	9 dny	10.03. 20	18.03. 20	2	5FS-2 dny											
4		<b>Výkopové práce</b>	<b>6 dny</b>	<b>17.03. 20</b>	<b>22.03. 20</b>													
5		Výkop stavební jámy	3 dny	17.03. 20	19.03. 20	3FS-2 dny	6											
6		Výkop základových pasů a dojezdu výtahu	3 dny	20.03. 20	22.03. 20	5	8FS-1 den											
7		<b>Základové konstrukce</b>	<b>26 dny</b>	<b>22.03. 20</b>	<b>16.04. 20</b>													
8		Podsyp základů ze šterkodrtě	4 dny	22.03. 20	25.03. 20	6FS-1 den	9FS-50%											
9		Bednění základových pasů	5 dny	24.03. 20	28.03. 20	8FS-50%	10FS-20%											
10		Betonáž základových pasů	5 dny	28.03. 20	01.04. 20	9FS-20%	11FF+2 dny;1											
11		Odbednění základových pasů	3 dny	01.04. 20	03.04. 20	10FF+2 dny	14											
12		Provedení ležaté kanalizace	2 dny	02.04. 20	03.04. 20	10	13											
13		Provedení části vodovodní přípojky	1 den	04.04. 20	04.04. 20	12	19											
14		Hydroizolace dna výtahové šachty	1 den	04.04. 20	04.04. 20	11	15											
15		Bednění dojezdu výtahové šachty z jedné strany	2 dny	05.04. 20	06.04. 20	14	16FS-1 den											
16		Armování výtahové šachty	1 den	06.04. 20	06.04. 20	15FS-1 den	17											
17		Betonáž dojezdu výtahové šachty	1 den	07.04. 20	07.04. 20	16	18FS+1 den;19											
18		Odbednění dojezdu výtahové šachty	1 den	09.04. 20	09.04. 20	17FS+1 den	19FF-1 den											
19		Provedení šterkového podsypu tl. 150 mm	3 dny	08.04. 20	10.04. 20	17;18FF-1 den;13	20											
20		Bednění základové desky	1 den	11.04. 20	11.04. 20	19	21											
21		Armování základové desky sítěmi KARI Q 131	2 dny	12.04. 20	13.04. 20	20	22											
22		Betonáž základové desky C25/30	1 den	14.04. 20	14.04. 20	21	23FS+1 den;25											
23		Odbednění základové desky	1 den	16.04. 20	16.04. 20	22FS+1 den	26											
24		<b>Hrubá spodní stavba</b>	<b>29 dny</b>	<b>15.04. 20</b>	<b>13.05. 20</b>													
25		Montáž stavebního jeřábu	2 dny	15.04. 20	16.04. 20	22	26											
26		Zdění obvodového a vnitřního nosného zdiva	7 dny	17.04. 20	23.04. 20	23;25	27											
27		Zdění věncového zdiva	2 dny	24.04. 20	25.04. 20	26	28FS-50%											
28		Bednění + podstojkování stropní konstrukce vč.	4 dny	25.04. 20	28.04. 20	27FS-50%	29FS-75%											
29		Armování stropní konstrukce vč. schodiště	5 dny	26.04. 20	30.04. 20	28FS-75%	30											
30		Betonáž stropní konstrukce vč. schodiště	2 dny	01.05. 20	02.05. 20	29	31FS+5 dny;36											
31		Odbednění + přestojkování stropní konstrukce vč.	3 dny	08.05. 20	10.05. 20	30FS+5 dny	32;65FS+21 dny											
32		Hydroizolace a XPS na stěny 1.PP	2 dny	11.05. 20	12.05. 20	31	33											
33		Částečný zásyp a zhutnění stavební jámy	1 den	13.05. 20	13.05. 20	32	43											
34		<b>Hrubá vrchní stavba</b>	<b>141 dny</b>	<b>09.03. 20</b>	<b>27.07. 20</b>													
35		<b>1.NP</b>	<b>25 dny</b>	<b>03.05. 20</b>	<b>27.05. 20</b>													
36		Zdění obvodového a vnitřního nosného zdiva	8 dny	03.05. 20	10.05. 20	30	37											
37		Zdění věncového zdiva	2 dny	11.05. 20	12.05. 20	36	38FS-50%											
38		Bednění + podstojkování stropní konstrukce vč. schodiště a lodžii	4 dny	12.05. 20	15.05. 20	37FS-50%	39FS-75%											
39		Armování stropní konstrukce vč. schodiště a lodžii	5 dny	13.05. 20	17.05. 20	38FS-75%	40											
40		Betonáž stropní konstrukce vč. schodiště a lodžii	2 dny	18.05. 20	19.05. 20	39	41FS+5 dny;43											
41		Odbednění + přestojkování stropní konstrukce vč. schodiště a lodžii	3 dny	25.05. 20	27.05. 20	40FS+5 dny	66FS+21 dny											
42		<b>2.NP</b>	<b>97 dny</b>	<b>09.03. 20</b>	<b>13.06. 20</b>													
43		Zdění obvodového a vnitřního nosného zdiva	8 dny	20.05. 20	27.05. 20	40;33	44											
44		Zdění věncového zdiva	2 dny	28.05. 20	29.05. 20	43	45FS-50%											
45		Bednění + podstojkování stropní konstrukce vč. schodiště a lodžii	4 dny	29.05. 20	01.06. 20	44FS-50%	46FS-75%											
46		Armování stropní konstrukce vč. schodiště a lodžii	5 dny	30.05. 20	03.06. 20	45FS-75%	47											
47		Betonáž stropní konstrukce vč. schodiště a lodžii	2 dny	04.06. 20	05.06. 20	46	48FS+5 dny;51											
48		Odbednění + přestojkování stropní konstrukce vč. schodiště a lodžii	3 dny	11.06. 20	13.06. 20	47FS+5 dny	67FS+21 dny											
49		Montáž můstku ze staré budovy	2 dny	09.03. 20	10.03. 20													
50		<b>3.NP</b>	<b>25 dny</b>	<b>06.06. 20</b>	<b>30.06. 20</b>													
51		Zdění obvodového a vnitřního nosného zdiva	8 dny	06.06. 20	13.06. 20	47	52											
52		Zdění věncového zdiva	2 dny	14.06. 20	15.06. 20	51	53FS-50%											
53		Bednění + podstojkování stropní konstrukce vč. schodiště a lodžii	4 dny	15.06. 20	18.06. 20	52FS-50%	54FS-75%											
54		Armování stropní konstrukce vč. schodiště a lodžii	5 dny	16.06. 20	20.06. 20	53FS-75%	55											
55		Betonáž stropní konstrukce vč. schodiště a lodžii	2 dny	21.06. 20	22.06. 20	54	56FS+5 dny;58											
56		Odbednění + přestojkování stropní konstrukce vč. schodiště a lodžii	3 dny	28.06. 20	30.06. 20	55FS+5 dny	68FS+21 dny											
57		<b>4.NP</b>	<b>18 dny</b>	<b>23.06. 20</b>	<b>10.07. 20</b>													
58		Zdění obvodového a vnitřního nosného zdiva	7 dny	23.06. 20	29.06. 20	55	59;82FS-5 dny											
59		Bednění věnců	1 den	30.06. 20	30.06. 20	58	60;61											
60		Uložení stropních nosníků a vložek	1 den	01.07. 20	01.07. 20	59	62											
61		Armování stropu a věnců	2 dny	01.07. 20	02.07. 20	59	62											

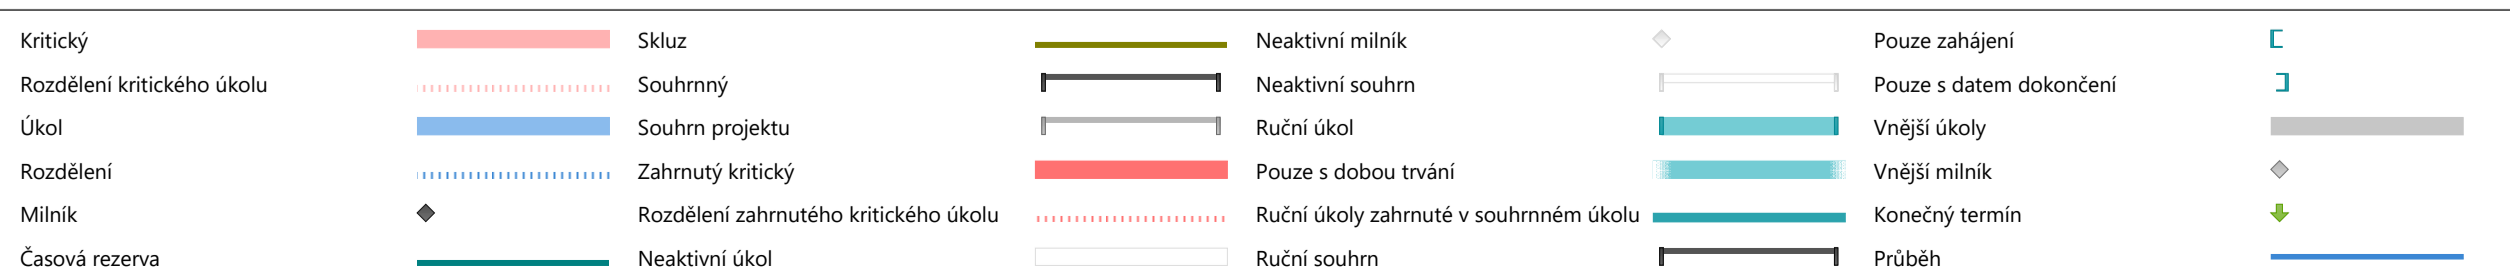

ID	Režim úkolu	Název	Doba trvání	Zahájení	Dokončení	Předchůdci	Následníci	Časový plán											
								II	III	Čtvr. 2, 2020			Čtvr. 3, 2020			Čtvr. 4, 2020			
								IV	V	VI	VII	VIII	IX	X	XI	XII			
62		Betonáž stropu a věnců	1 den	03.07. 20	03.07. 20	60;61	63FS+6 dny;7												
63		Odbednění stropu a věnců	1 den	10.07. 20	10.07. 20	62FS+6 dny	69FS+16 dny												
64		<b>Odstojkování</b>	<b>57 dny</b>	<b>01.06. 20</b>	<b>27.07. 20</b>														
65		Odstojkování 1.PP	2 dny	01.06. 20	02.06. 20	31FS+21 dny	66												
66		Odstojkování 1.NP	2 dny	18.06. 20	19.06. 20	41FS+21 dny	67												
67		Odstojkování 2.NP	2 dny	05.07. 20	06.07. 20	48FS+21 dny	68												
68		Odstojkování 3.NP	2 dny	22.07. 20	23.07. 20	56FS+21 dny	69												
69		Odstojkování 4.NP	1 den	27.07. 20	27.07. 20	63FS+16 dny	138												
70		<b>Zastřešení</b>	<b>18 dny</b>	<b>04.07. 20</b>	<b>21.07. 20</b>														
71		Zdění štítového zdiva	1 den	04.07. 20	04.07. 20	62	72												
72		Montáž konstrukce krovu	4 dny	05.07. 20	08.07. 20	71	73FS-25%												
73		Provedení střešního souvrství	5 dny	08.07. 20	12.07. 20	72FS-25%	74FS-20%												
74		Osazení klempířských prvků	1 den	12.07. 20	12.07. 20	73FS-20%	75												
75		Pokládka střešní krytiny	5 dny	13.07. 20	17.07. 20	74	76FS-20%												
76		Oplechování úžlabí	1 den	17.07. 20	17.07. 20	75FS-20%	77												
77		Instalace hromosvodu	1 den	18.07. 20	18.07. 20	76	78;134FF												
78		Montáž stavebního výtahu	1 den	19.07. 20	19.07. 20	77	79												
79		Demontáž stavebního jeřábu	2 dny	20.07. 20	21.07. 20	78	176												
80		<b>Hrubé vnitřní práce</b>	<b>51 dny</b>	<b>25.06. 20</b>	<b>14.08. 20</b>														
81		<b>1.PP</b>	<b>35 dny</b>	<b>25.06. 20</b>	<b>29.07. 20</b>														
82		Zdění nenosného zdiva	5 dny	25.06. 20	29.06. 20	58FS-5 dny	95;83FS+10 d												
83		Provedení stoupacího potrubí kanalizace	2 dny	10.07. 20	11.07. 20	82FS+10 dny	96;84												
84		Provedení stoupacího potrubí vodovod	2 dny	12.07. 20	13.07. 20	83	97;85												
85		Provedení stoupacího potrubí topení	2 dny	14.07. 20	15.07. 20	84	98;86FS-1 den												
86		Osazení výplní otvorů	3 dny	15.07. 20	17.07. 20	85FS-1 den	87FS+1 den;9												
87		Provedení stoupacího potrubí vzchotechnika	1 den	19.07. 20	19.07. 20	86FS+1 den	100;88												
88		Bednění a betonáž prostupů stropem	1 den	20.07. 20	20.07. 20	87	101;89FS+1 den;90												
89		Odbednění prostupů stropem	1 den	22.07. 20	22.07. 20	88FS+1 den	102												
90		Hrubé rozvody kanalizace	3 dny	21.07. 20	23.07. 20	88	103;91FS-1 d												
91		Hrubé rozvody vodovodu	3 dny	23.07. 20	25.07. 20	90FS-1 den	104;92FS-1 d												
92		Hrubé rozvody vzduchotechniky	3 dny	25.07. 20	27.07. 20	91FS-1 den	105;93FS-2 dny												
93		Hrubé rozvody elektro	4 dny	26.07. 20	29.07. 20	92FS-2 dny	106;145FS-2												
94		<b>1.NP</b>	<b>34 dny</b>	<b>30.06. 20</b>	<b>02.08. 20</b>														
95		Zdění nenosného zdiva	5 dny	30.06. 20	04.07. 20	82	108												
96		Provedení stoupacího potrubí kanalizace	2 dny	12.07. 20	13.07. 20	83	109												
97		Provedení stoupacího potrubí vodovod	2 dny	14.07. 20	15.07. 20	84	110												
98		Provedení stoupacího potrubí topení	2 dny	16.07. 20	17.07. 20	85	111												
99		Osazení výplní otvorů	4 dny	18.07. 20	21.07. 20	86	115												
100		Provedení stoupacího potrubí vzchotechnika	1 den	20.07. 20	20.07. 20	87	112												
101		Bednění a betonáž prostupů stropem	1 den	21.07. 20	21.07. 20	88	113;102FS+1 den												
102		Odbednění prostupů stropem	1 den	23.07. 20	23.07. 20	101FS+1 den	114												
103		Hrubé rozvody kanalizace	3 dny	24.07. 20	26.07. 20	90	116												
104		Hrubé rozvody vodovodu	3 dny	26.07. 20	28.07. 20	91	117												
105		Hrubé rozvody vzduchotechniky	3 dny	28.07. 20	30.07. 20	92	118												
106		Hrubé rozvody elektro	4 dny	30.07. 20	02.08. 20	93	119												
107		<b>2.NP</b>	<b>33 dny</b>	<b>05.07. 20</b>	<b>06.08. 20</b>														
108		Zdění nenosného zdiva	5 dny	05.07. 20	09.07. 20	95	121												
109		Provedení stoupacího potrubí kanalizace	2 dny	14.07. 20	15.07. 20	96	122												
110		Provedení stoupacího potrubí vodovod	2 dny	16.07. 20	17.07. 20	97	123												
111		Provedení stoupacího potrubí topení	2 dny	18.07. 20	19.07. 20	98	124												
112		Provedení stoupacího potrubí vzchotechnika	1 den	21.07. 20	21.07. 20	100	125												
113		Bednění a betonáž prostupů stropem	1 den	22.07. 20	22.07. 20	101	126;114FS+1 den												
114		Odbednění prostupů stropem	1 den	24.07. 20	24.07. 20	113FS+1 den	127												
115		Osazení výplní otvorů	4 dny	22.07. 20	25.07. 20	99	128												
116		Hrubé rozvody kanalizace	3 dny	27.07. 20	29.07. 20	103	129												
117		Hrubé rozvody vodovodu	3 dny	29.07. 20	31.07. 20	104	130												
118		Hrubé rozvody vzduchotechniky	3 dny	31.07. 20	02.08. 20	105	131												
119		Hrubé rozvody elektro	4 dny	03.08. 20	06.08. 20	106	132;156FS-2												
120		<b>3.NP</b>	<b>32 dny</b>	<b>10.07. 20</b>	<b>10.08. 20</b>														
121		Zdění nenosného zdiva	5 dny	10.07. 20	14.07. 20	108	134												
122		Provedení stoupacího potrubí kanalizace	2 dny	16.07. 20	17.07. 20	109	135												
123		Provedení stoupacího potrubí vodovod	2 dny	18.07. 20	19.07. 20	110	136												
124		Provedení stoupacího potrubí topení	2 dny	20.07. 20	21.07. 20	111	125												
125		Provedení stoupacího potrubí vzchotechnika	1 den	22.07. 20	22.07. 20	124;112	137												
126		Bednění a betonáž prostupů stropem	1 den	23.07. 20	23.07. 20	113	127FS+1 den												
127		Odbednění prostupů stropem	1 den	25.07. 20	25.07. 20	126FS+1 den	128												
128		Osazení výplní otvorů	3 dny	26.07. 20	28.07. 20	115;127	138												
129		Hrubé rozvody kanalizace	3 dny	30.07. 20	01.08. 20	116	139												
130		Hrubé rozvody vodovodu	3 dny	01.08. 20	03.08. 20	117	140												
131		Hrubé rozvody vzduchotechniky	3 dny	03.08. 20	05.08. 20	118	141												
132		Hrubé rozvody elektro	4 dny	07.08. 20	10.08. 20	119	142												
133		<b>4.NP</b>	<b>31 dny</b>	<b>15.07. 20</b>	<b>14.08. 20</b>														
134		Zdění nenosného zdiva	4 dny	15.07. 20	18.07. 20	77FF;121	135FS-1 den												
135		Provedení stoupacího potrubí kanalizace	2 dny	18.07. 20	19.07. 20	134FS-1 den;122	136												

Kritický		Skuz		Neaktivní milník		Pouze zahájení	
Rozdělení kritického úkolu		Souhrnný		Neaktivní souhrn		Pouze s datem dokončení	
Úkol		Souhrn projektu		Ruční úkol		Vnější úkoly	
Rozdělení		Zahrnutý kritický		Pouze s dobou trvání		Vnější milník	
Milník		Rozdělení zahrnutého kritického úkolu		Ruční úkoly zahrnuté v souhrnném úkolu		Konečný termín	
Časová rezerva		Neaktivní úkol		Ruční souhrn		Průběh	

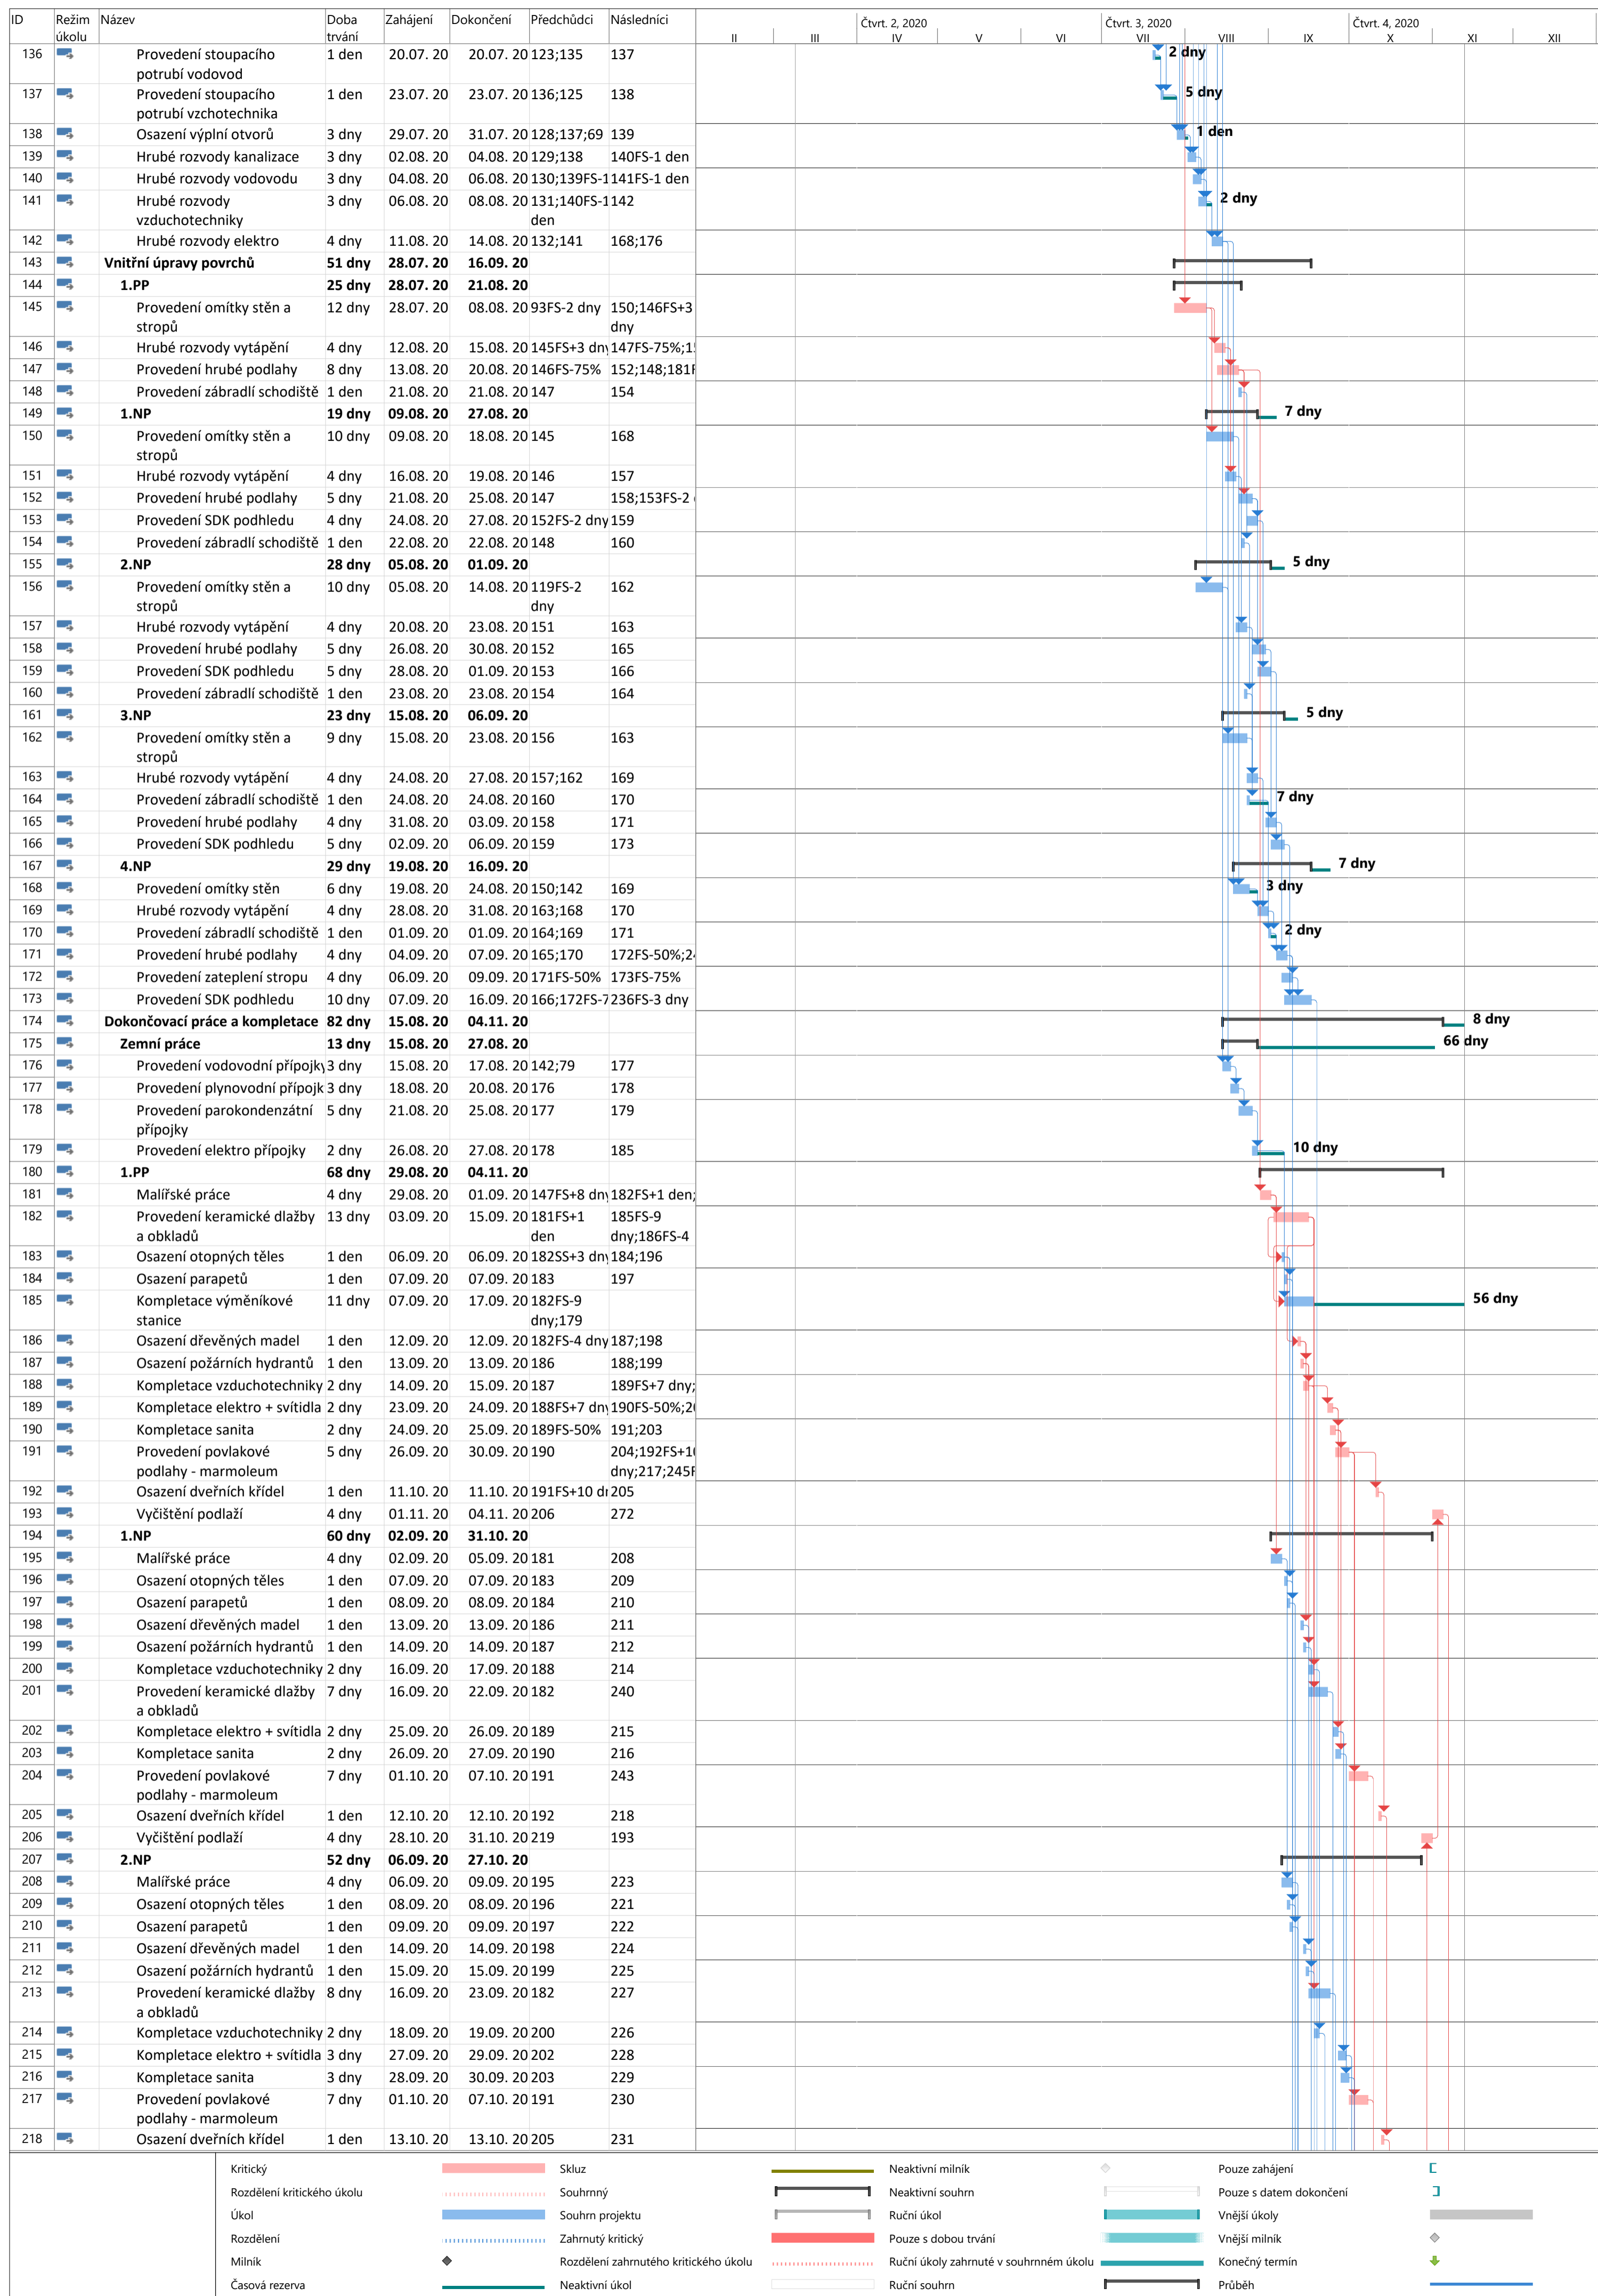

ID	Režim úkolu	Název	Doba trvání	Zahájení	Dokončení	Předchůdci	Následníci	Čtvr. 2, 2020		Čtvr. 3, 2020		Čtvr. 4, 2020	
								IV	V	VII	VIII	IX	X
219		Vyčištění podlaží	4 dny	24.10. 20	27.10. 20	232	206						
220		<b>3.NP</b>	<b>45 dny</b>	<b>09.09. 20</b>	<b>23.10. 20</b>								
221		Osazení otopných těles	1 den	09.09. 20	09.09. 20	209	234						
222		Osazení parapetů	1 den	10.09. 20	10.09. 20	210	235						
223		Malířské práce	4 dny	10.09. 20	13.09. 20	208	236						
224		Osazení dřevěných madel	1 den	15.09. 20	15.09. 20	211	237						
225		Osazení požárních hydrantů	1 den	16.09. 20	16.09. 20	212	238						
226		Kompletace vzduchotechniky	2 dny	20.09. 20	21.09. 20	214	239						
227		Provedení keramické dlažby a obkladů	8 dny	24.09. 20	01.10. 20	213	228FS-2 dny						
228		Kompletace elektro + svítidla	3 dny	30.09. 20	02.10. 20	215;227FS-2241							
229		Kompletace sanita	3 dny	01.10. 20	03.10. 20	216	242						
230		Provedení povlakové podlahy - marmoleum	7 dny	08.10. 20	14.10. 20	217	231FS-1 den						
231		Osazení dveřních křídel	1 den	14.10. 20	14.10. 20	218;230FS-1244							
232		Vyčištění podlaží	4 dny	20.10. 20	23.10. 20	246	219						
233		<b>4.NP</b>	<b>47 dny</b>	<b>10.09. 20</b>	<b>26.10. 20</b>								
234		Osazení otopných těles	1 den	10.09. 20	10.09. 20	221	235						
235		Osazení parapetů	1 den	11.09. 20	11.09. 20	222;234	236						
236		Malířské práce	4 dny	14.09. 20	17.09. 20	235;223;173	239						
237		Osazení dřevěných madel	1 den	16.09. 20	16.09. 20	224	238						
238		Osazení požárních hydrantů	1 den	17.09. 20	17.09. 20	225;237	239						
239		Kompletace vzduchotechniky	2 dny	22.09. 20	23.09. 20	226;236;238	240FS-1 den						
240		Provedení keramické dlažby a obkladů	8 dny	23.09. 20	30.09. 20	201;239FS-1241 den							
241		Kompletace elektro + svítidla	3 dny	03.10. 20	05.10. 20	228;240	242FS-2 dny						
242		Kompletace sanita	3 dny	04.10. 20	06.10. 20	229;241FS-2243							
243		Provedení povlakové podlahy - marmoleum	7 dny	08.10. 20	14.10. 20	204;242	244						
244		Osazení dveřních křídel	1 den	15.10. 20	15.10. 20	231;243	246						
245		Montáž osobního výtahu	28 dny	29.09. 20	26.10. 20	191FS-2 dny	272;270FF+2						
246		Vyčištění podlaží	4 dny	16.10. 20	19.10. 20	244	232						
247		<b>Vnější úpravy povrchů</b>	<b>49 dny</b>	<b>10.09. 20</b>	<b>28.10. 20</b>								
248		Montáž lešení	6 dny	10.09. 20	15.09. 20	171FS+2 dny	249FS-1 den						
249		Provedení hrubé podlahy lodžii a balkonů	2 dny	15.09. 20	16.09. 20	248FS-1 den	250						
250		Podbití říms	2 dny	17.09. 20	18.09. 20	249	251						
251		Osazení vnějších parapetů	1 den	19.09. 20	19.09. 20	250	252						
252		Zateplení podkrovních lodžii	2 dny	20.09. 20	21.09. 20	251	253						
253		Provedení vnější omítky	18 dny	22.09. 20	09.10. 20	252	254FS-5 dny						
254		Provedení mrazuvz. keram. dlažby lodžii a balkonů	9 dny	05.10. 20	13.10. 20	253FS-5 dny	255FS-3 dny;263						
255		Provedení okapních svodů	4 dny	11.10. 20	14.10. 20	254FS-3 dny	256FS-25%						
256		Montáž zábradlí lodžii	7 dny	14.10. 20	20.10. 20	255FS-25%	257FS-1 den;						
257		Demontáž stavebního výtahu	1 den	20.10. 20	20.10. 20	256FS-1 den	259						
258		Provedení hromosvodů	1 den	21.10. 20	21.10. 20	256	259						
259		Demontáž lešení	3 dny	22.10. 20	24.10. 20	257;258	260						
260		Provedení obkladu soklu ze štípaných betonových KB bloků	4 dny	25.10. 20	28.10. 20	259	261FS-1 den						
261		Provedení konstrukce vstupu do budovy	1 den	28.10. 20	28.10. 20	260FS-1 den	272						
262		<b>Vnější a terénní úpravy</b>	<b>19 dny</b>	<b>14.10. 20</b>	<b>01.11. 20</b>								
263		Rozprostření ornice	1 den	14.10. 20	14.10. 20	254	264						
264		Provedení zámkové dlažby	12 dny	15.10. 20	26.10. 20	263	265FS-3 dny						
265		Provedení okapového chodníku	2 dny	24.10. 20	25.10. 20	264FS-3 dny	266						
266		Provedení nového oplocení	2 dny	26.10. 20	27.10. 20	265	267FS-1 den						
267		Úprava terénu	3 dny	27.10. 20	29.10. 20	266FS-1 den	268FS-1 den						
268		Odstranění zařízení staveniště	4 dny	29.10. 20	01.11. 20	267FS-1 den	272						
269		<b>Přejímka stavby</b>	<b>29 dny</b>	<b>15.10. 20</b>	<b>12.11. 20</b>								
270		Zkušební provoz + revize	14 dny	15.10. 20	28.10. 20	245FF+2 dny	271SS+7 dny						
271		Odstranění vad a nedodělků	14 dny	22.10. 20	04.11. 20	270SS+7 dny	272						
272		Předání stavby	7 dny	05.11. 20	11.11. 20	245;193;271	273						
273		Kolaudace	1 den	12.11. 20	12.11. 20	272							

Kritický		Skuz		Neaktivní milník		Pouze zahájení		
Rozdělení kritického úkolu		Souhrnný		Neaktivní souhrn		Pouze s datem dokončení		
Úkol		Souhrn projektu		Ruční úkol		Vnější úkoly		
Rozdělení		Zahrnutý kritický		Pouze s dobou trvání		Vnější milník		
Milník		Rozdělení zahrnutého kritického úkolu		Ruční úkoly zahrnuté v souhrnném úkolu		Konečný termín		
Časová rezerva		Neaktivní úkol		Ruční souhrn		Průběh		