

ČESKÉ VYSOKÉ UČENÍ TECHNICKÉ

FAKULTA STAVEBNÍ

Katedra technologie staveb




BAKALÁŘSKÁ PRÁCE

Příloha č. 4 – Půdorys výkopů z PD

Tomáš Hlaváček

2019

Vedoucí bakalářské práce: Ing. Václav Pospíchal, Ph.D.

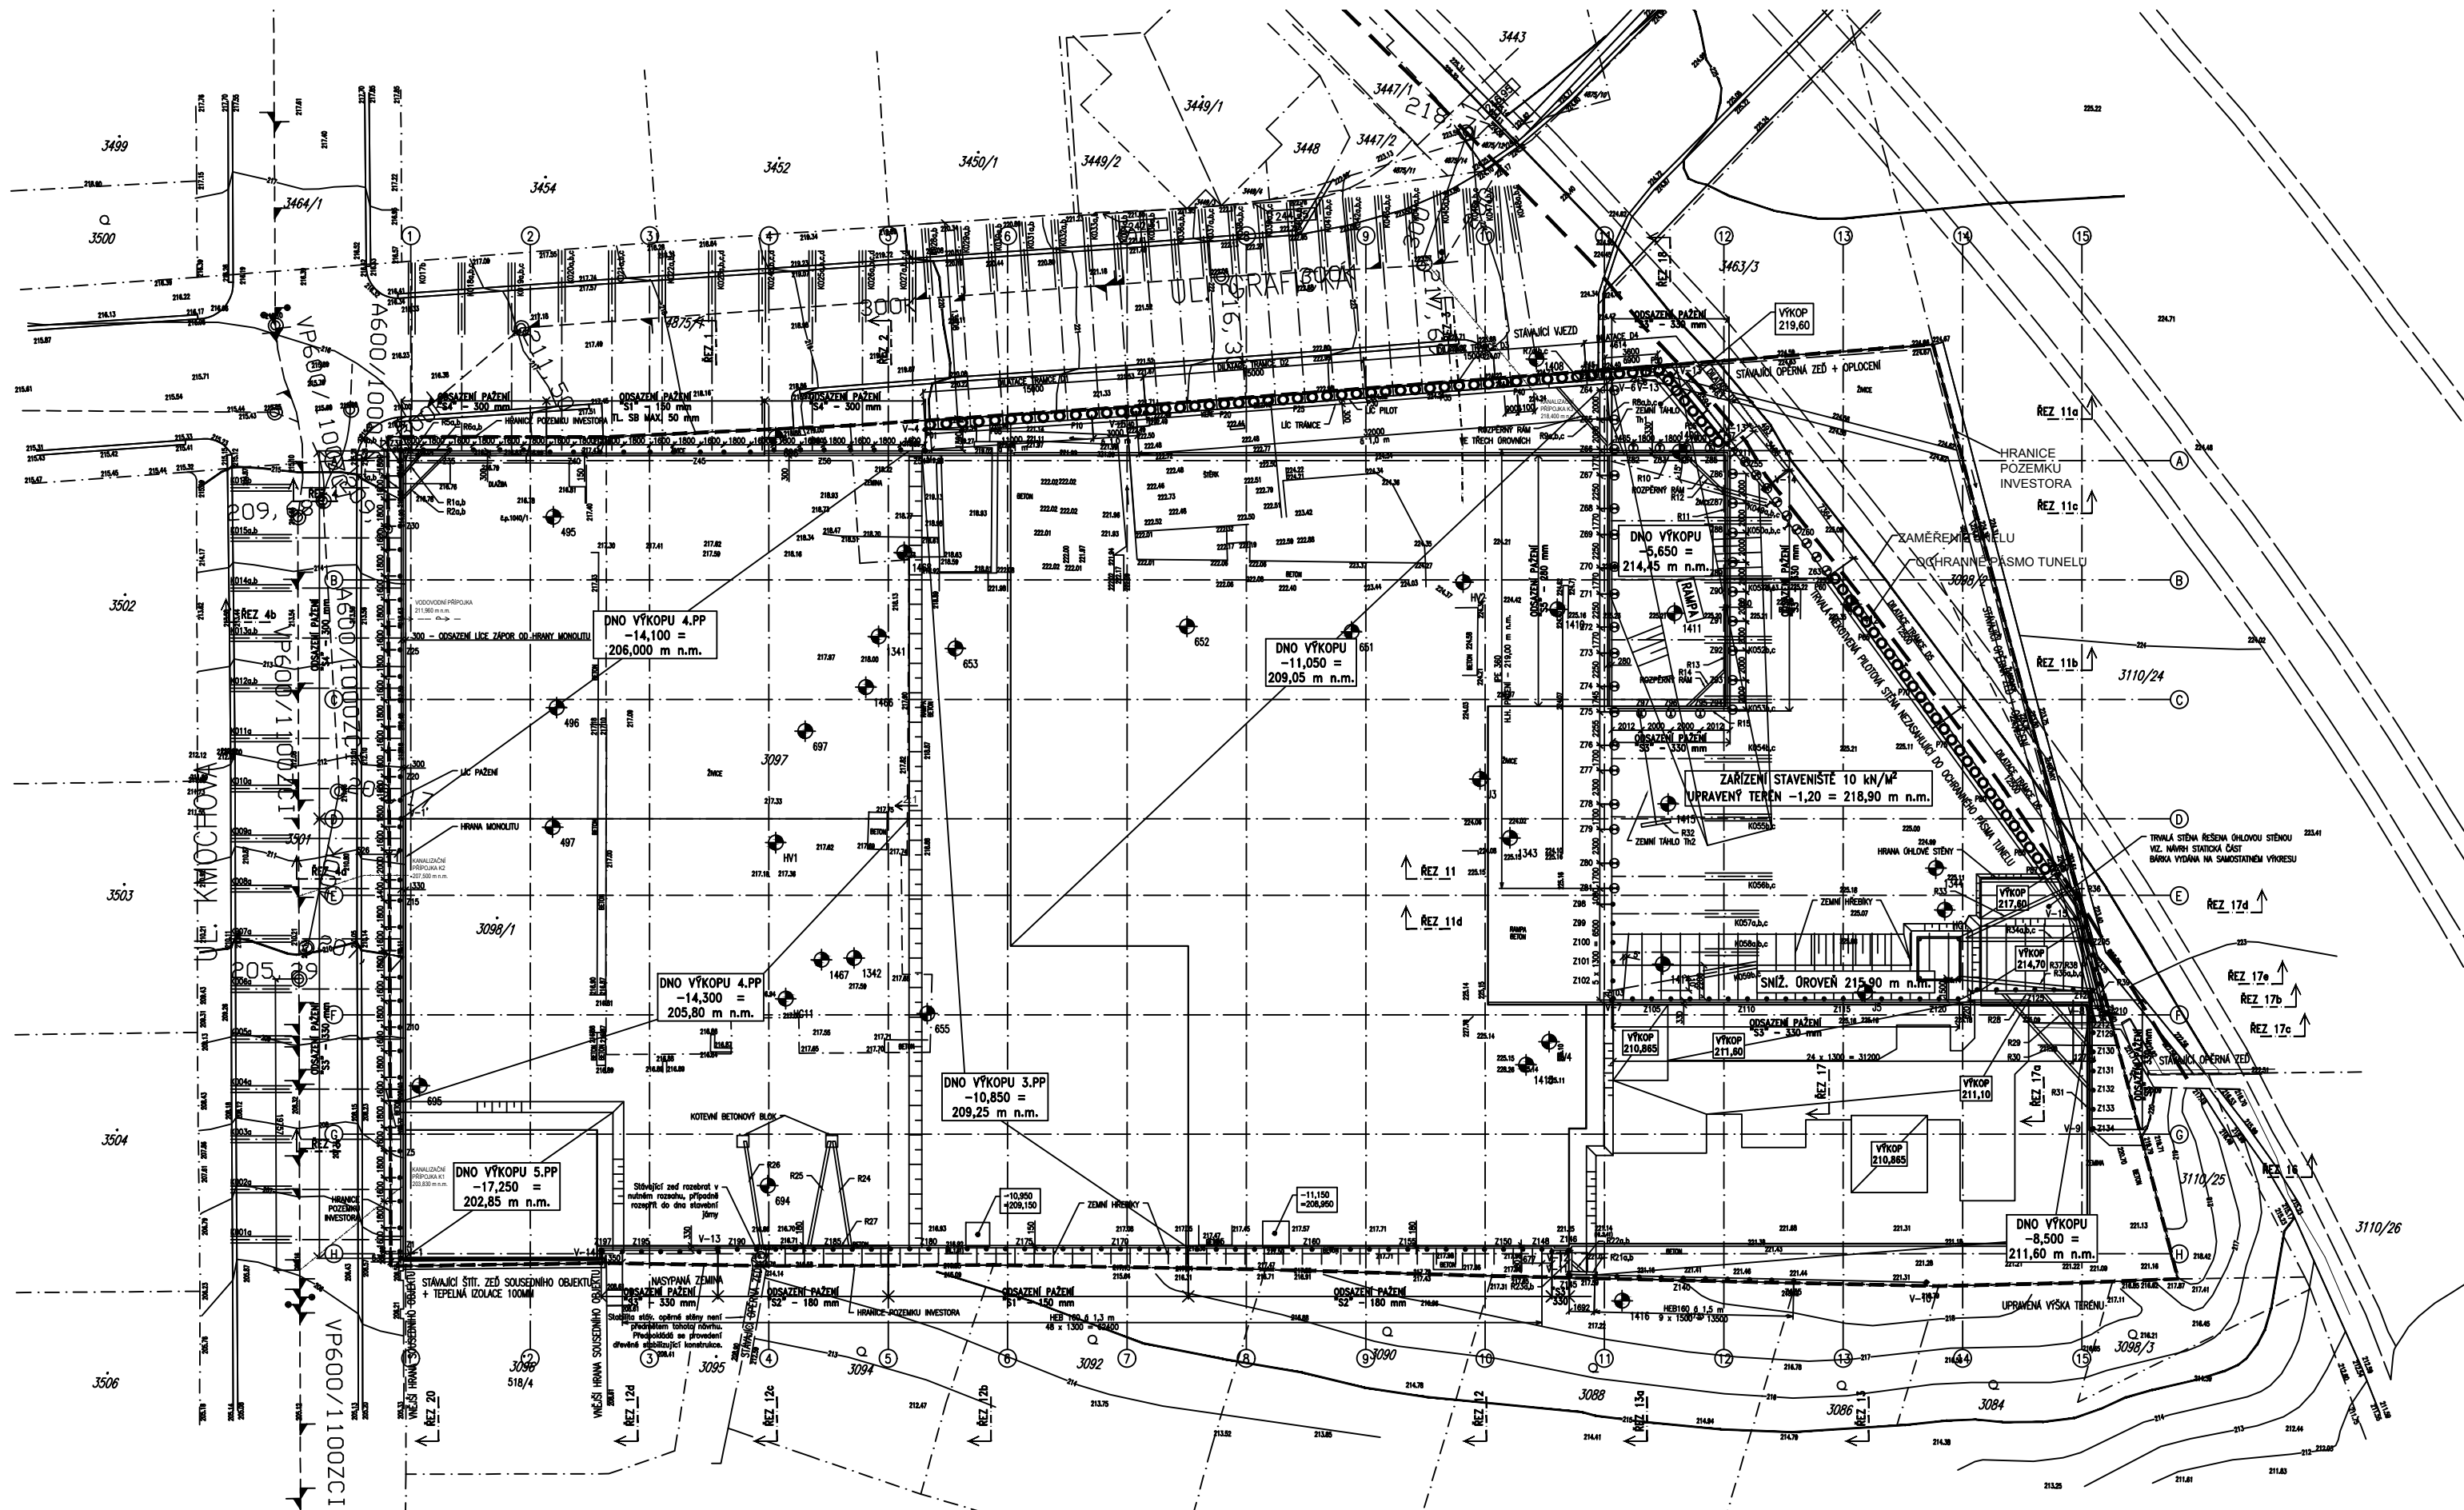

Zpracovala Tomáš Hlaváček	Vyučující Ing. Václav Pospíchal, Ph.D.	Školní rok 2018/2019	Fakulta stavební ČVUT
Předmět Bakalářská práce			Datum 23.5.2019
Název práce: Výkopové práce a zajištění stavební jámy objektu Residence Bellevue Grafická			Měřítko 1:500
Název výkresu: Příloha č. 4 - Půdorys zajištění stavební jámy z PD			