
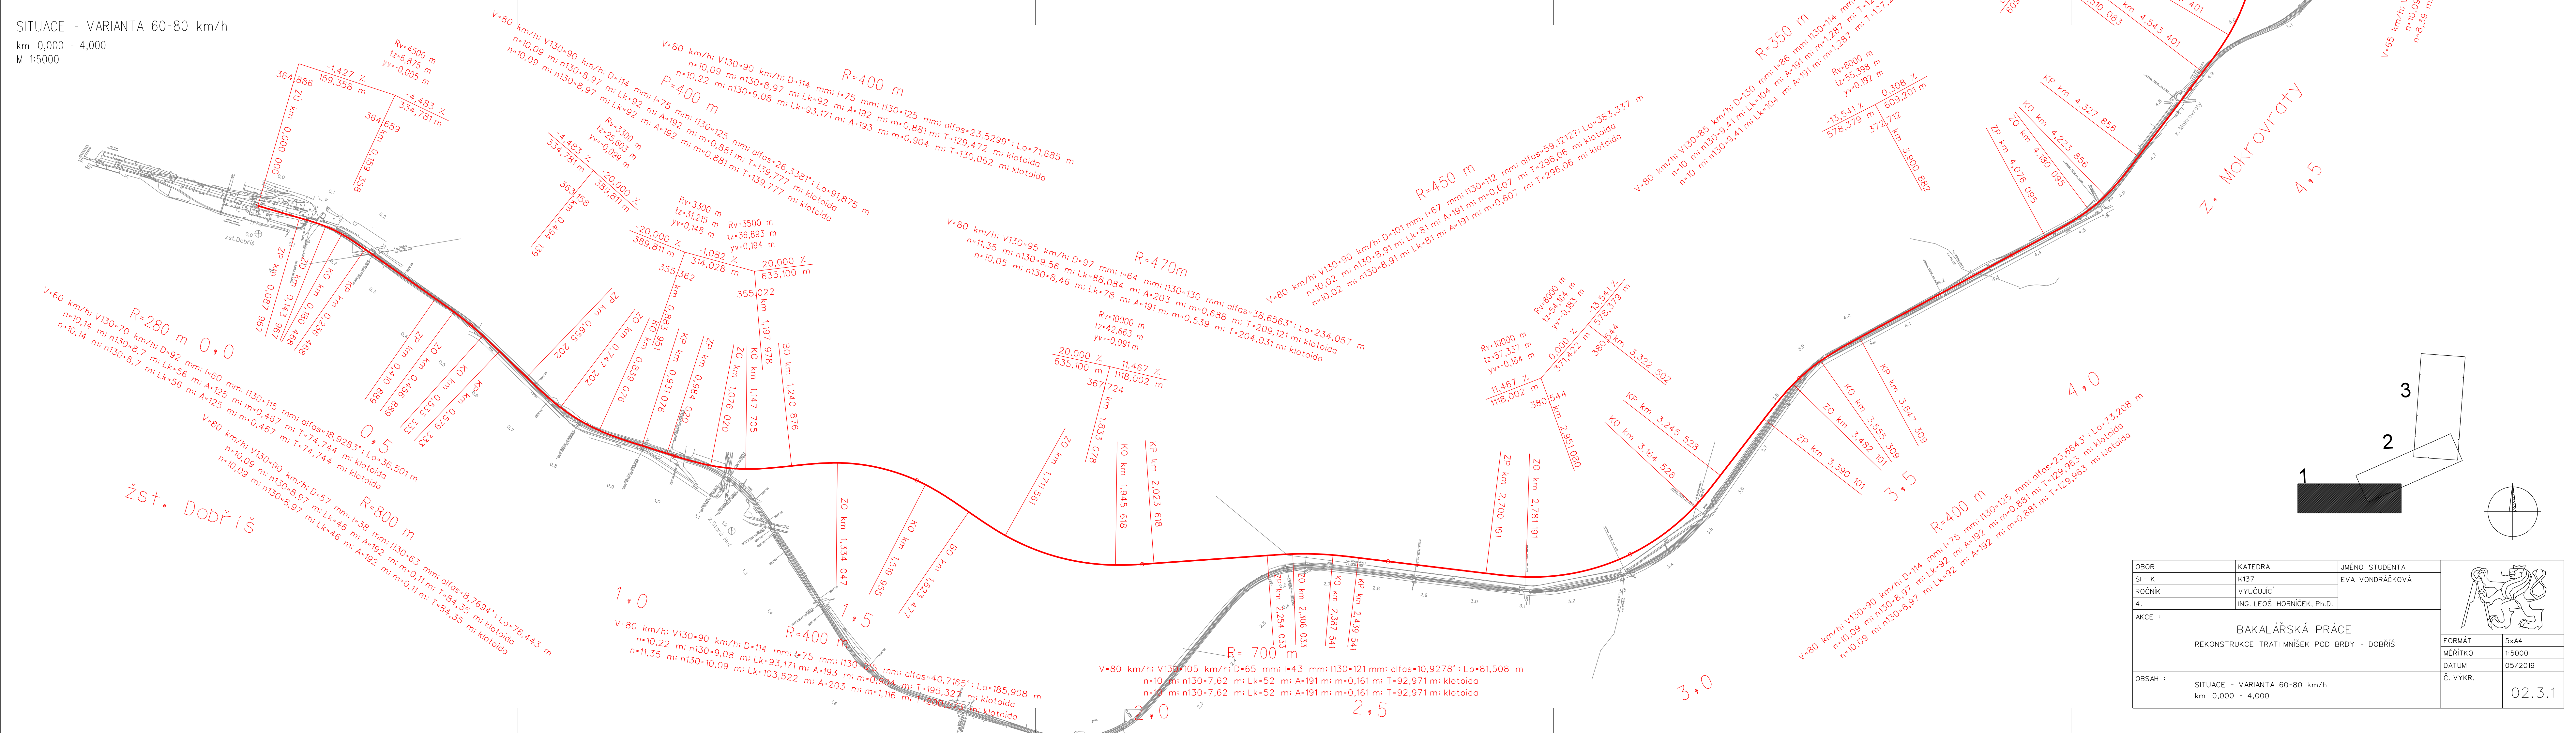


SITUACE - VARIANTA 60-80 km/h
 km 0,000 - 4,000
 M 1:5000

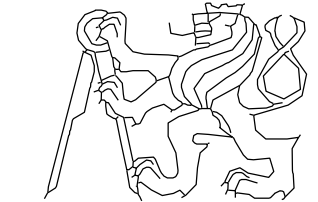

OBOR	KATEDRA	JMÉNO STUDENTA	
SI - K	K137	EVA VONDRÁČKOVÁ	
ROČNÍK	VYUČUJÍCÍ		
4.	ING. LEOŠ HORNÍČEK, Ph.D.		
AKCE :	BAKALÁŘSKÁ PRÁCE REKONSTRUKCE TRATI MNÍŠEK POD BRDY - DOBŘÍŠ		FORMÁT 5x4 MĚŘÍTKO 1:5000 DATUM 05/2019
OBSAH :	SITUACE - VARIANTA 60-80 km/h km 0,000 - 4,000		Č. VÝKR. 02.3.1