


- LEGENDA MATERIÁLŮ**
- KERAMICKÉ TVÁRNICE POROTHERM 14 PROFÍ TL. 140 MM
 - ŽELEZOBETON, C30/37, B500B
 - PROTIPOŽÁRNÍ OBKLAD/T.I. ROCKWOOL FASROCK G TL. 100 MM
 - TEPELNÁ IZOLACE SYNTHOS XPS PRIME S 70 L TL. 120 MM
 - ZEMINA NASYPANÁ A ZHUTNĚNÁ
 - PŮVODNÍ ZEMINA

POZNÁMKY:
 P1 – ZÁKLADOVÉ PASY ZÁDVEŘÍ, VIZ PŮDORYS 1.PP

±0.000 = 187,80 m.n.m Bpv

Zpracoval Artur Karapetyan	Konzultant Ing. Lenka Hanzalová, Ph.D.	Školní rok 2018-2019	Fakulta stavební ČVUT
Předmět: BAKALÁŘSKÁ PRÁCE			Datum 05/2019
Úloha: VĚDECKOTECHNICKÝ PARK NYMBURK			Formát A1
Výkres: ZÁKLADY			Měřítko 1:50
			Číslo výkresu D.1.2.01

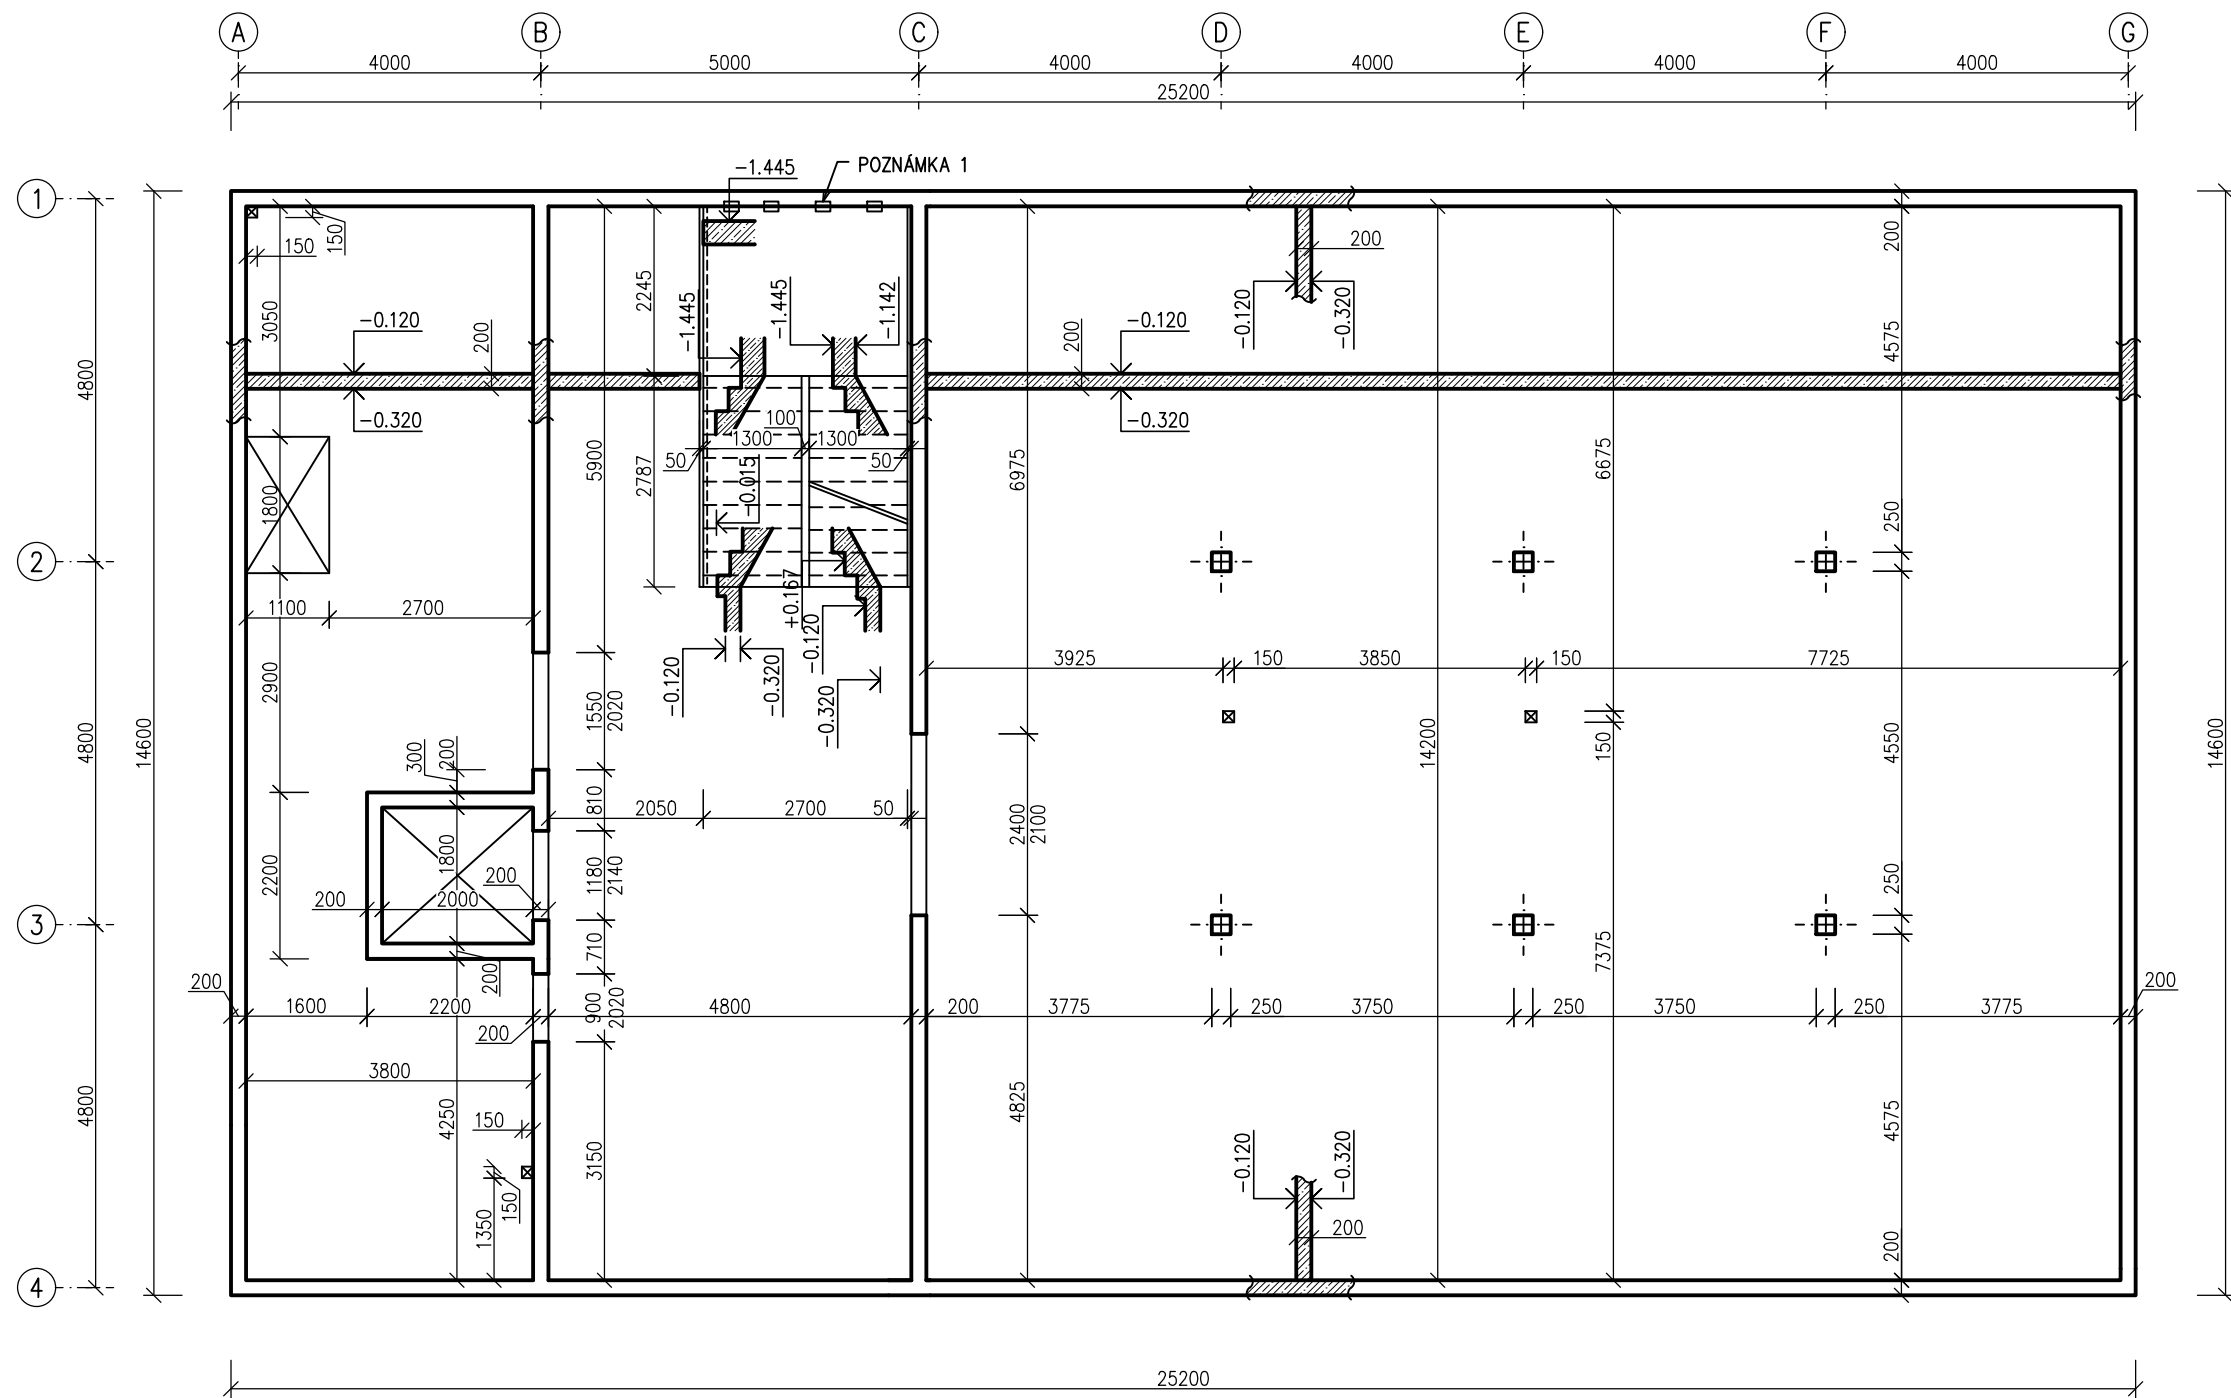

LEGENDA MATERIÁLŮ



 ŽELEZOBETON, C30/37, B500B

POZNÁMKY:

1 - AKUSTICKÉ BOXY HALFEN HBB bi-Trapez-Box

±0.000 = 187,80 m.n.m Bpv

Zpracoval Artur Karapetyan	Konzultant Ing. Lenka Hanzalová, Ph.D.	Školní rok 2018-2019	Fakulta stavební ČVUT 	
Předmět: BAKALÁŘSKÁ PRÁCE			Datum	05/2019
Úloha: VĚDECKOTECHNICKÝ PARK NYMBURK			Formát	A3
Výkres: ZJEDNODUŠENÝ VÝKRES TVARU 1.PP			Měřítko	1:100
			Číslo výkresu	D.1.2.02

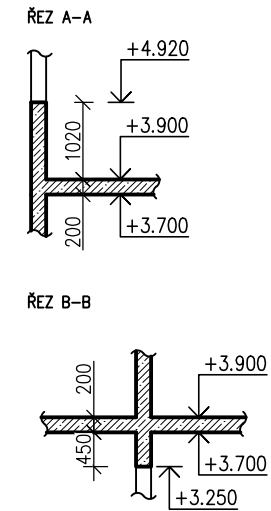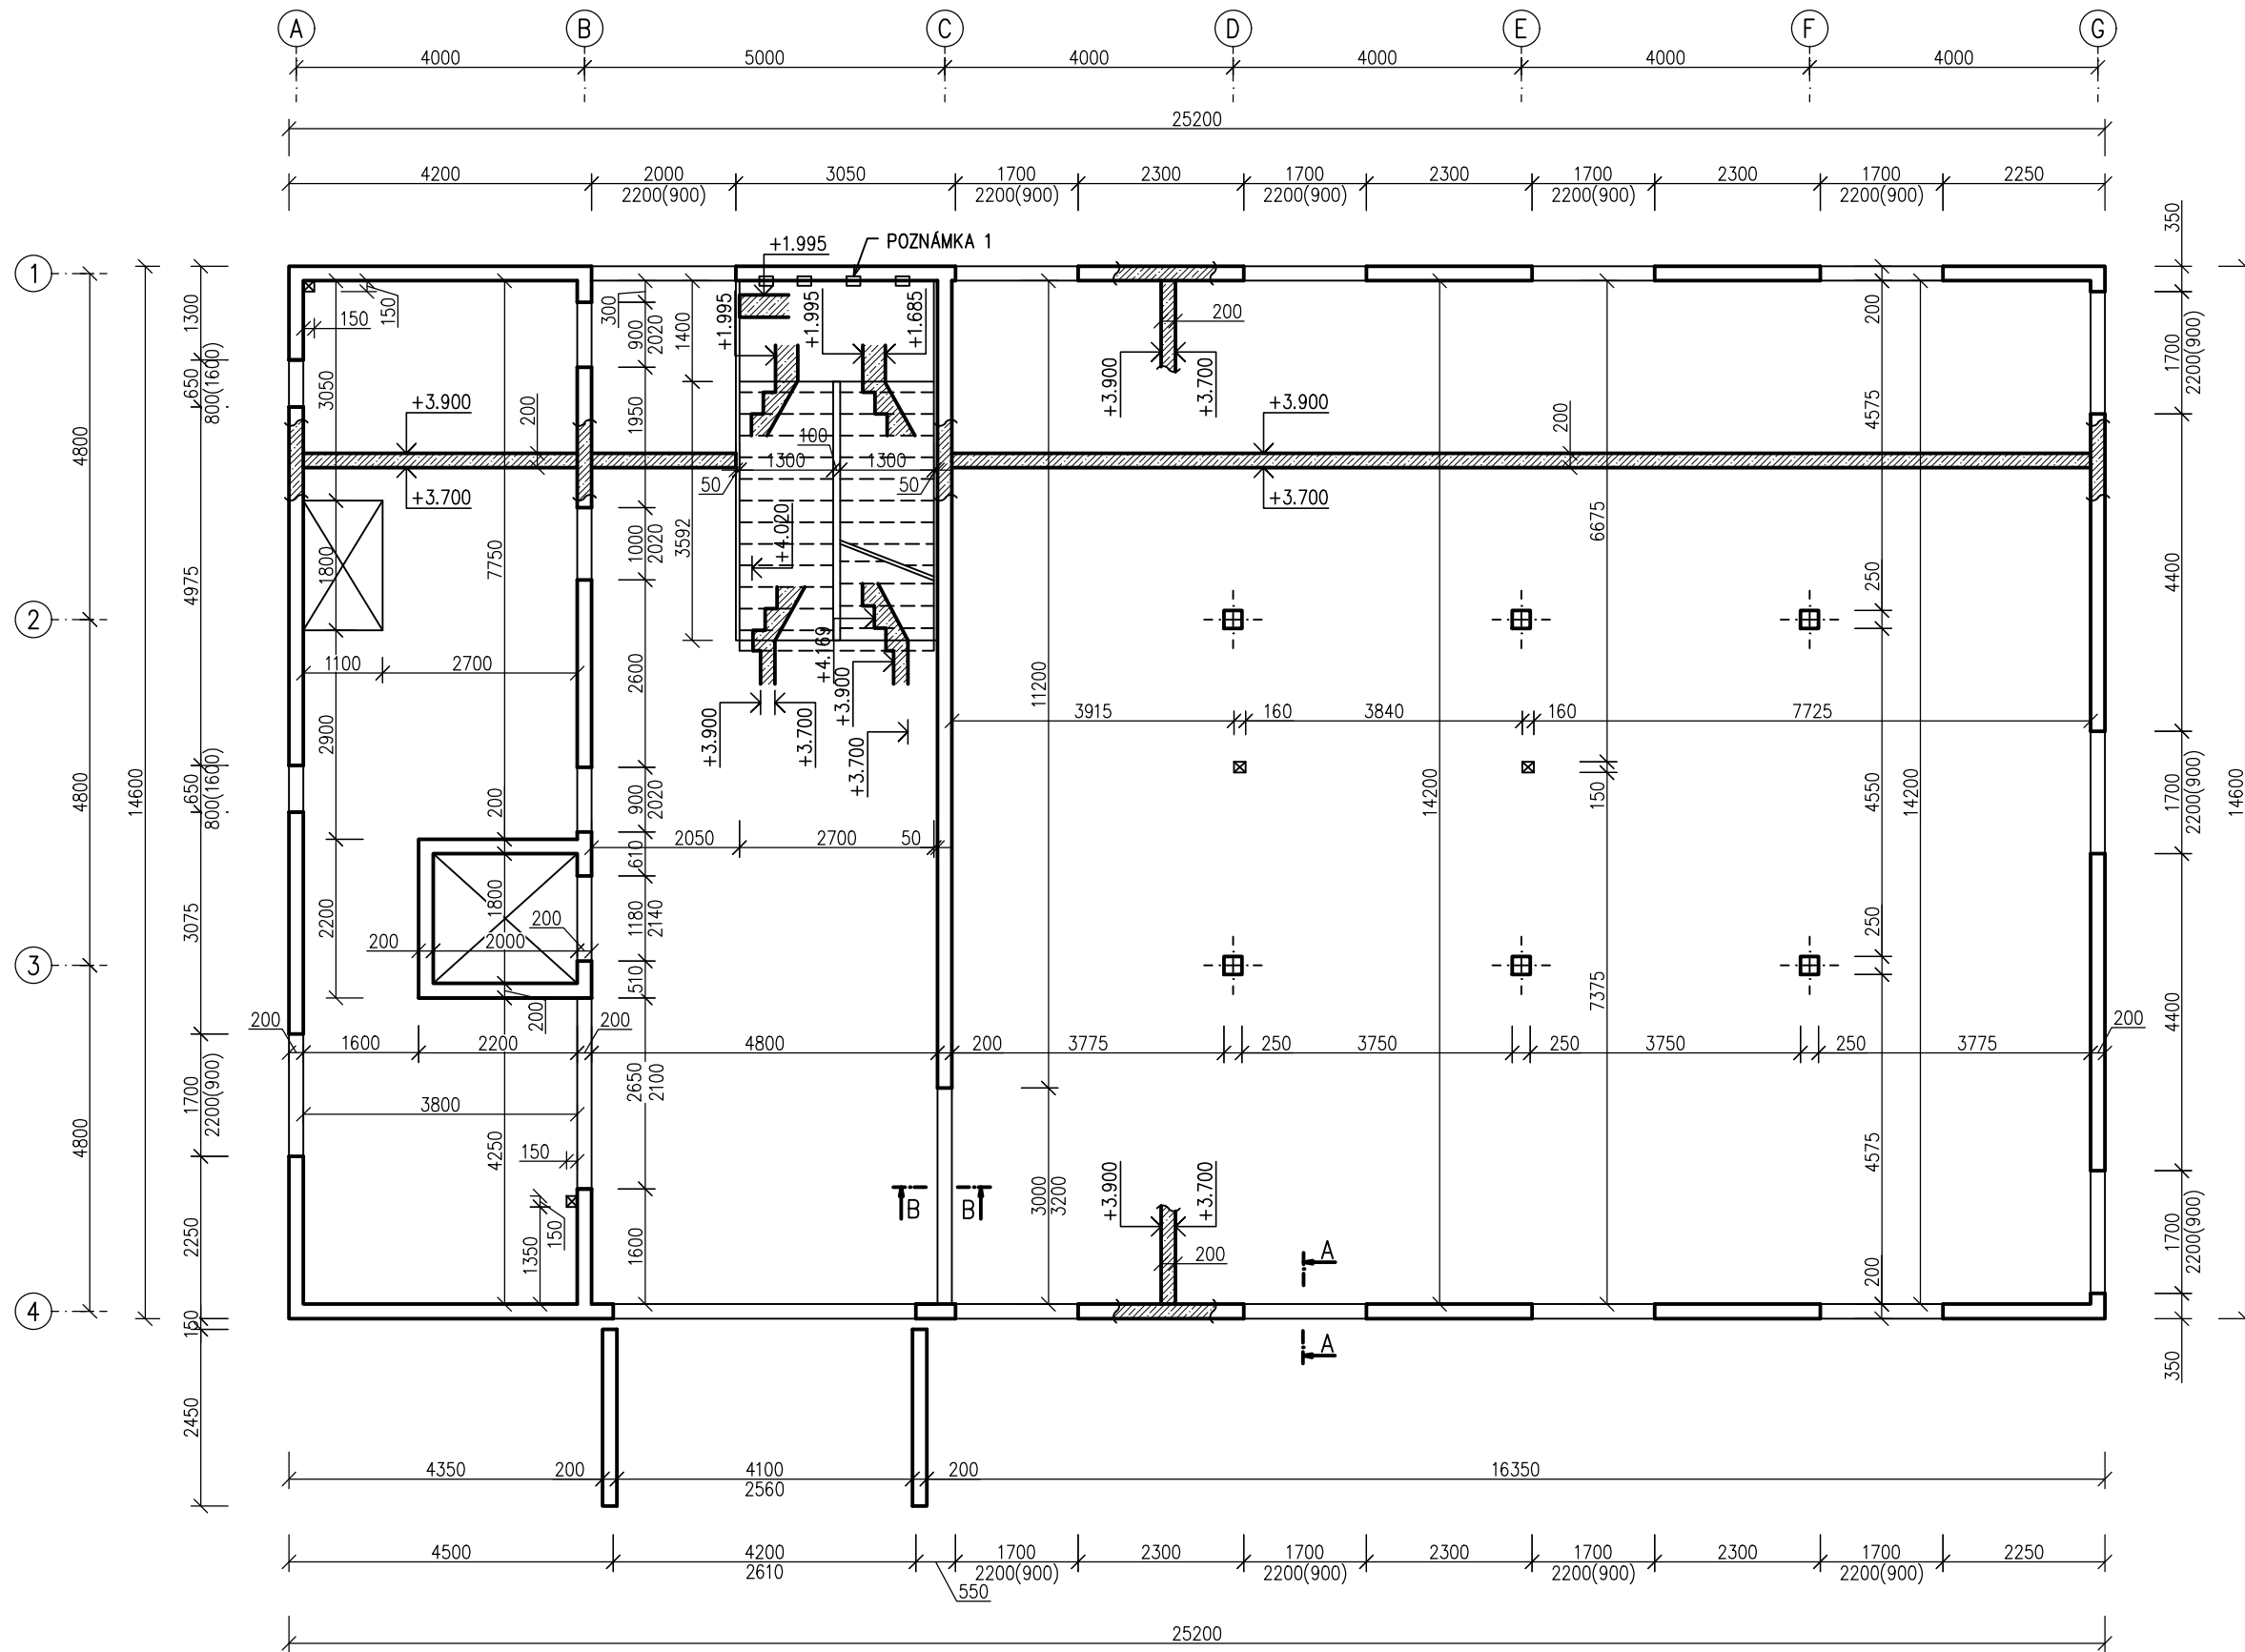

±0.000 = 187,80 m.n.m Bpv


LEGENDA MATERIÁLŮ

 ŽELEZOBETON, C30/37, B500B

POZNÁMKY:


1 - AKUSTICKÉ BOXY HALFEN HBB bi-Trapez-Box

Zpracoval Artur Karapetyan	Konzultant Ing. Lenka Hanzalová, Ph.D.	Školní rok 2018-2019	Fakulta stavební ČVUT 	
Předmět: BAKALÁŘSKÁ PRÁCE			Datum	05/2019
Úloha: VĚDECKOTECHNICKÝ PARK NYMBURK			Formát	A3
Výkres: ZJEDNODUŠENÝ VÝKRES TVARU 1.NP			Měřitko	1:100
			Číslo výkresu	D.1.2.03

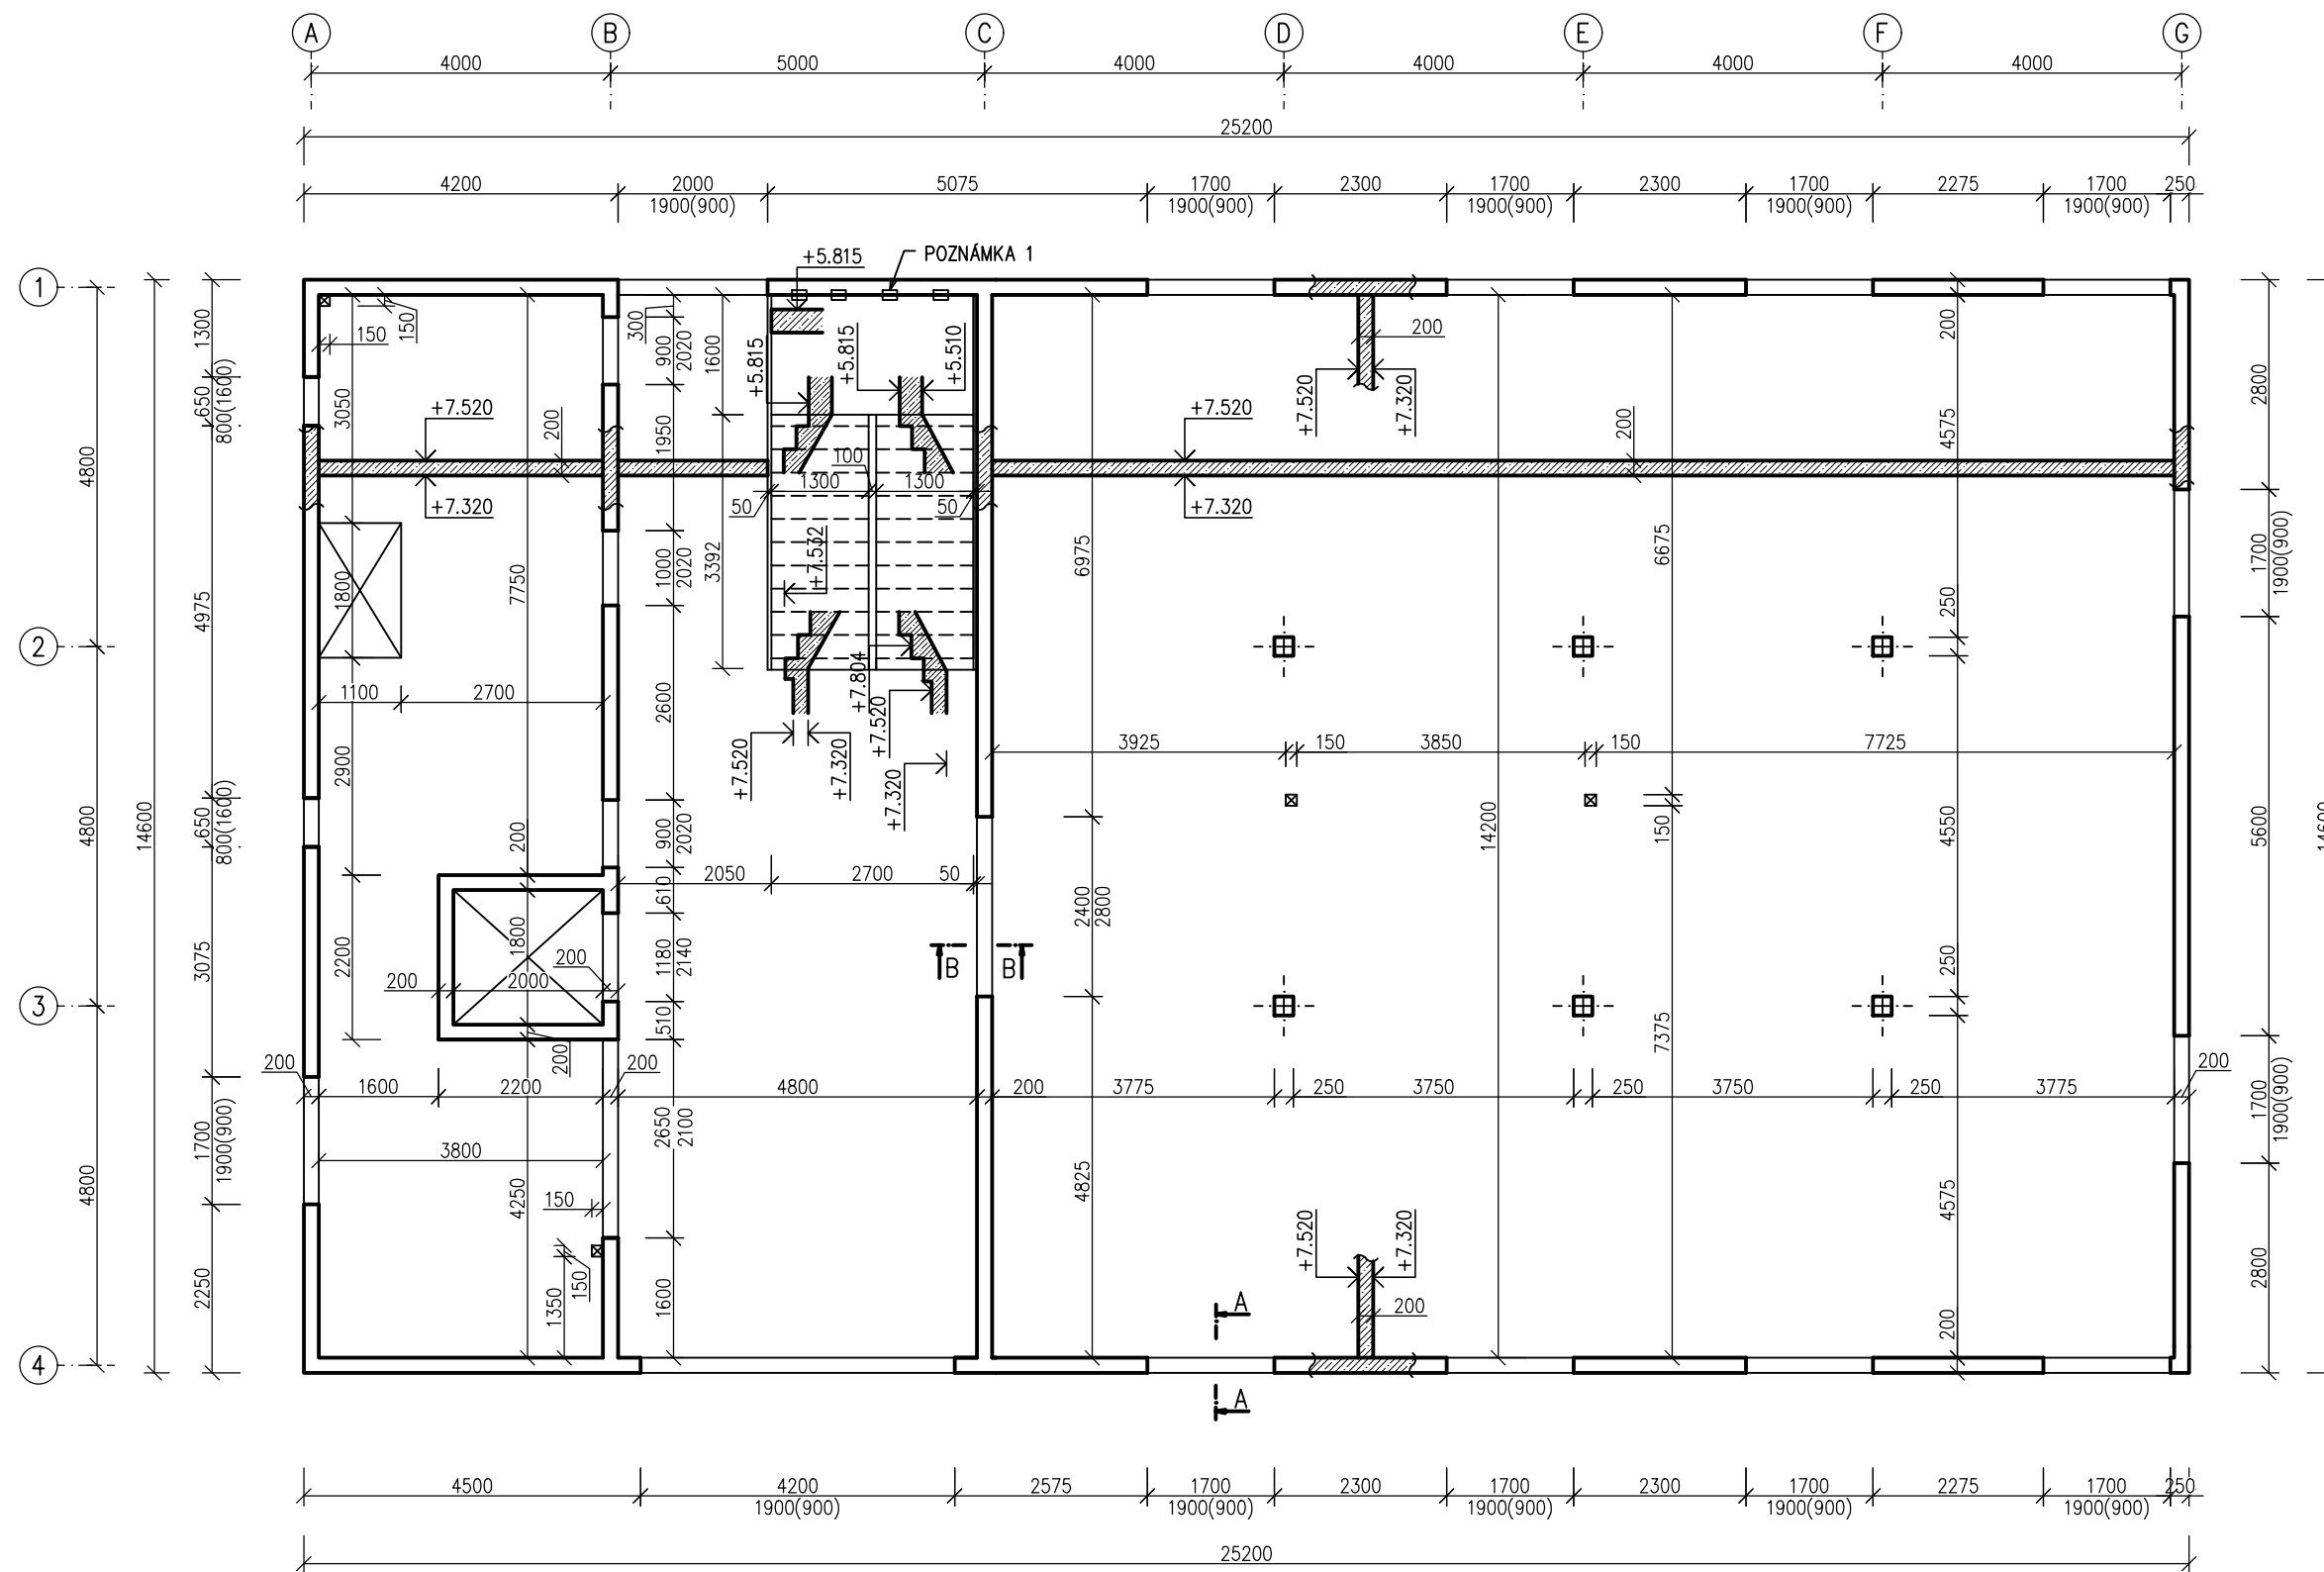


±0.000 = 187,80 m.n.m Bpv

ŘEZ A-A

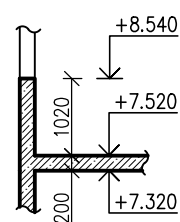

ŘEZ B-B

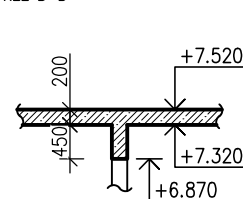


LEGENDA MATERIÁLŮ

 ŽELEZOBETON, C30/37, B500B



POZNÁMKY:

1 - AKUSTICKÉ BOXY HALFEN HBB bi-Trapez-Box

Zpracoval Artur Karapetyan	Konzultant Ing. Lenka Hanzalová, Ph.D.	Školní rok 2018-2019	Fakulta stavební ČVUT 	
Předmět: BAKALÁŘSKÁ PRÁCE			Datum	05/2019
Úloha: VĚDECKOTECHNICKÝ PARK NYMBURK			Formát	A3
Výkres: ZJEDNODUŠENÝ VÝKRES TVARU 2.NP			Měřítka	1:100
			Číslo výkresu	D.1.2.04

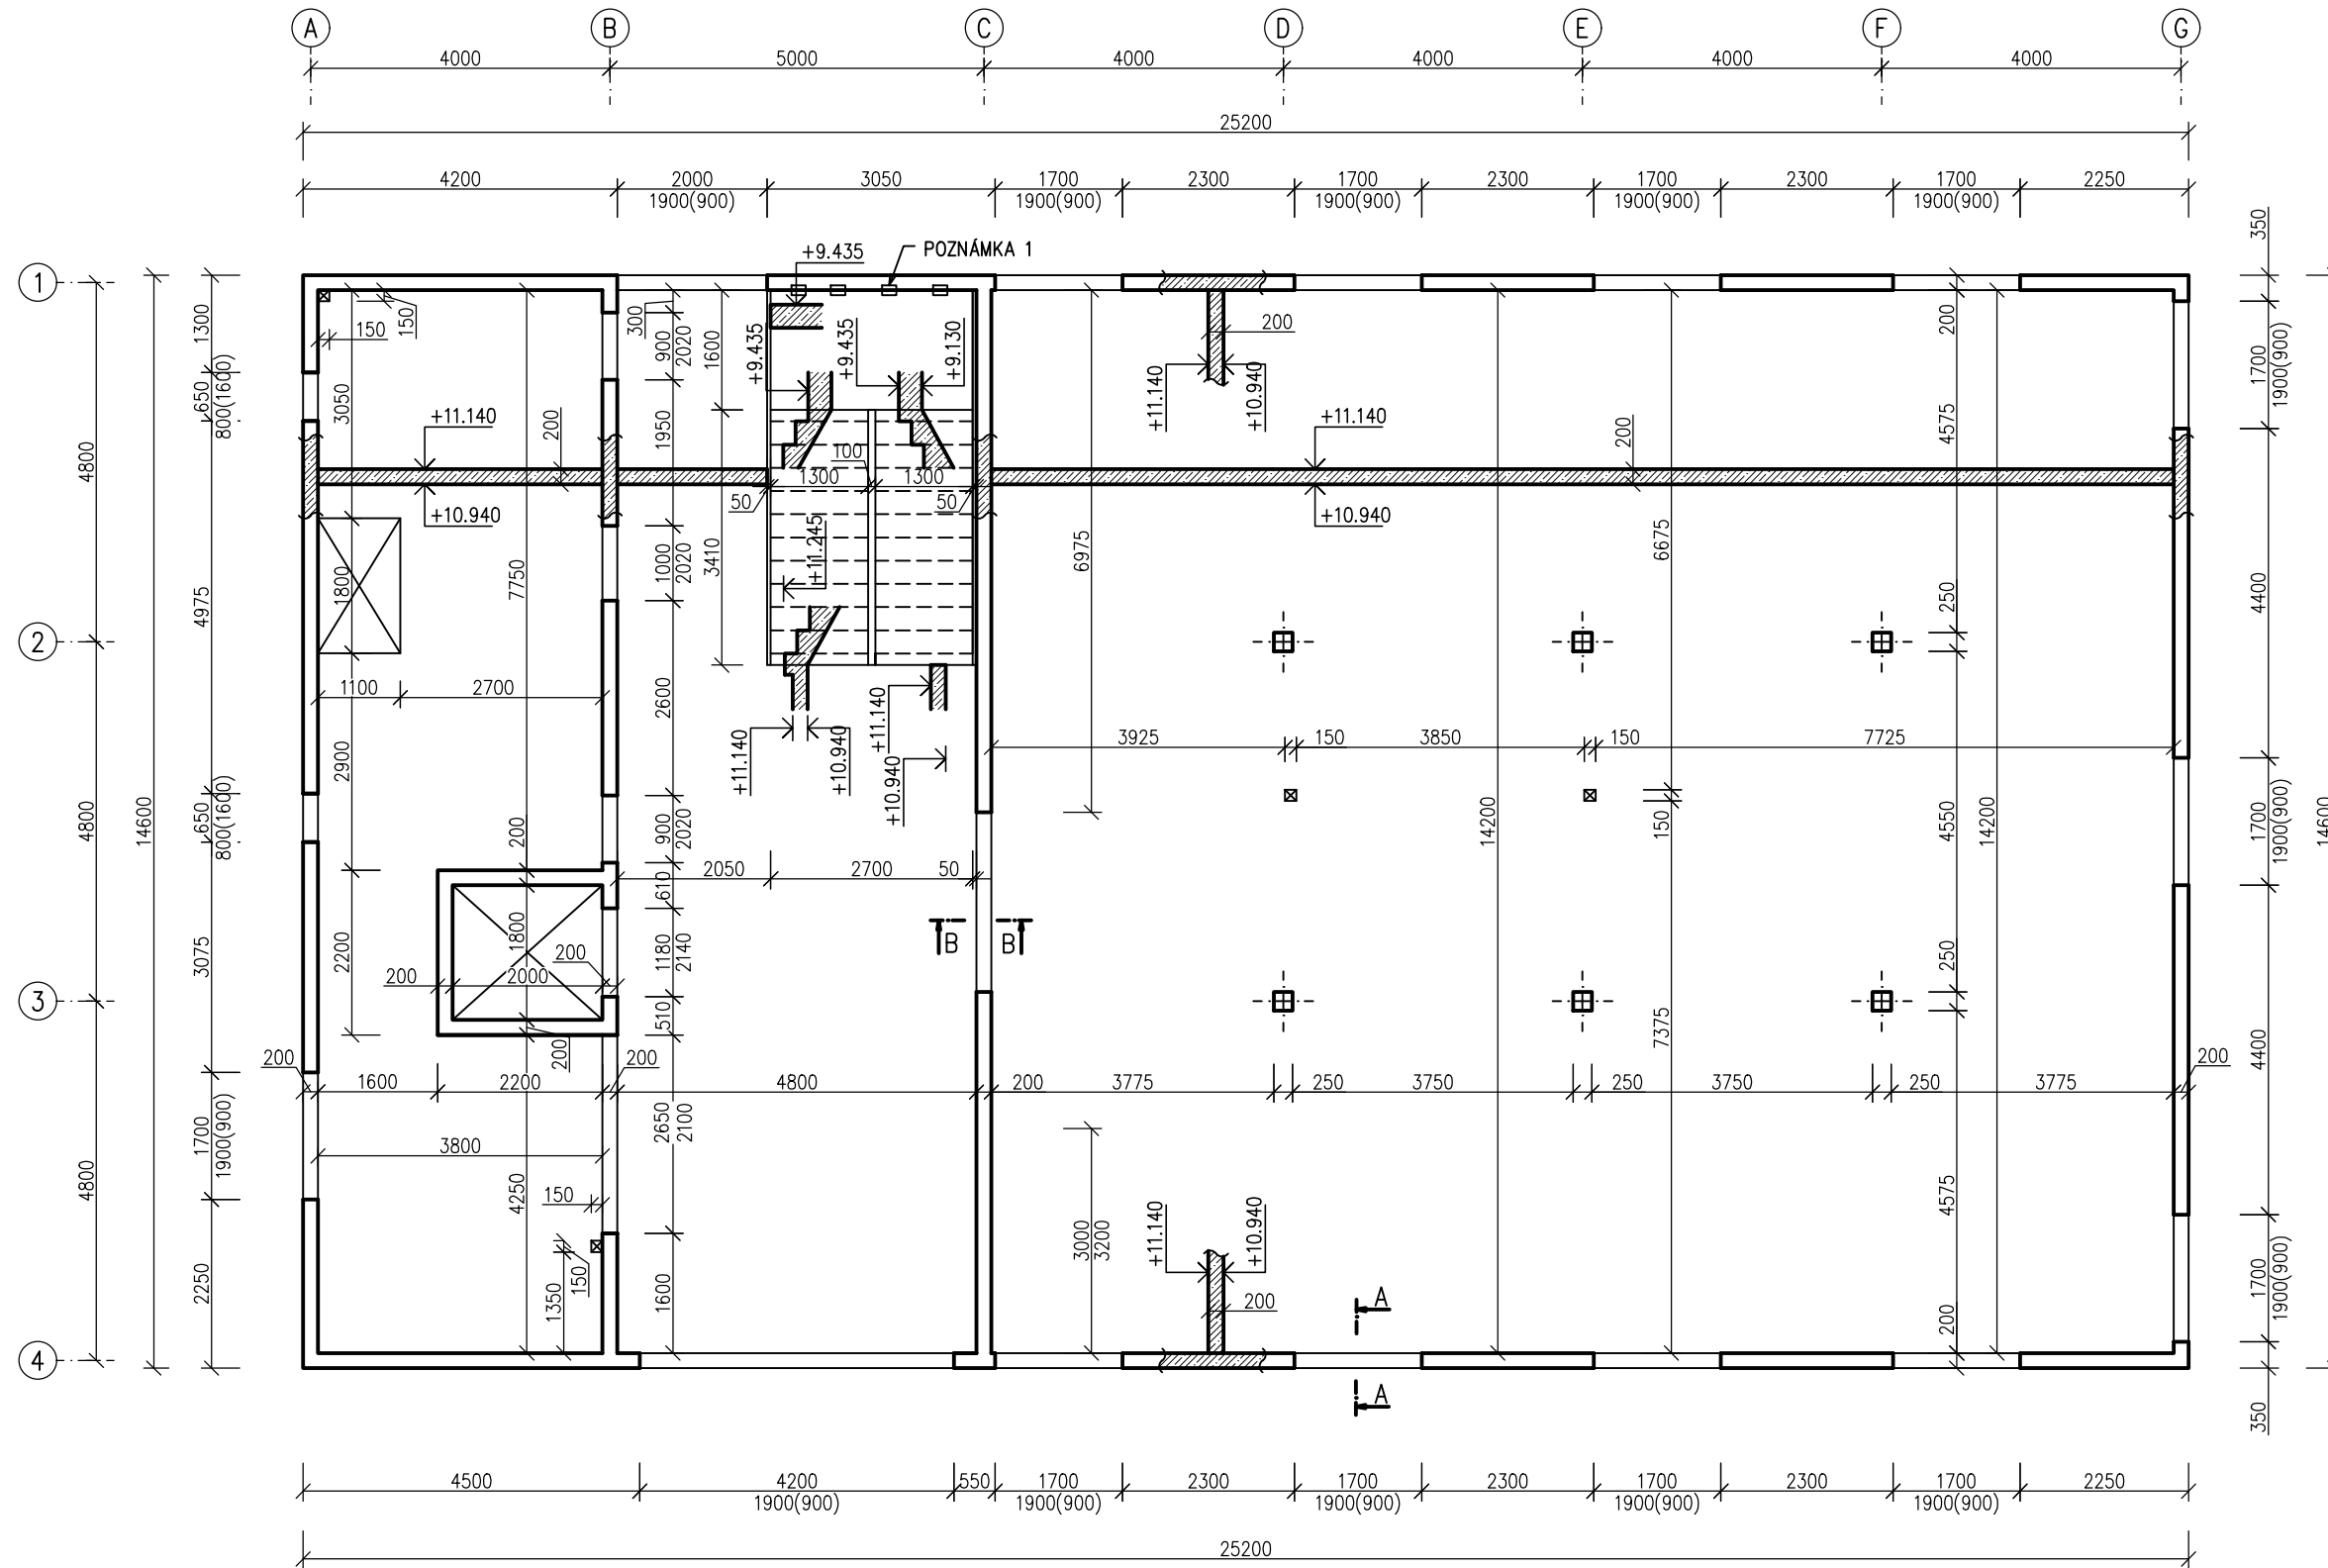

±0.000 = 187,80 m.n.m Bpv

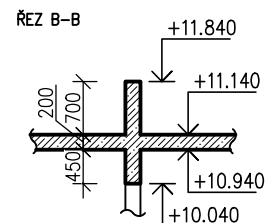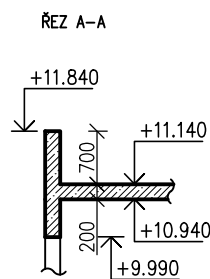


LEGENDA MATERIÁLŮ

ŽELEZOBETON, C30/37, B500B


POZNÁMKY:

1 - AKUSTICKÉ BOXY HALFEN HBB bi-Trapez-Box

Zpracoval Artur Karapetyan	Konzultant Ing. Lenka Hanzalová, Ph.D.	Školní rok 2018-2019	Fakulta stavební ČVUT	
Předmět: BAKALÁŘSKÁ PRÁCE			Datum	05/2019
Úloha: VĚDECKOTECHNICKÝ PARK NYMBURK			Formát	A3
Výkres: ZJEDNODUŠENÝ VÝKRES TVARU 3.NP			Měřítko	1:100
			Číslo výkresu	D.1.2.05

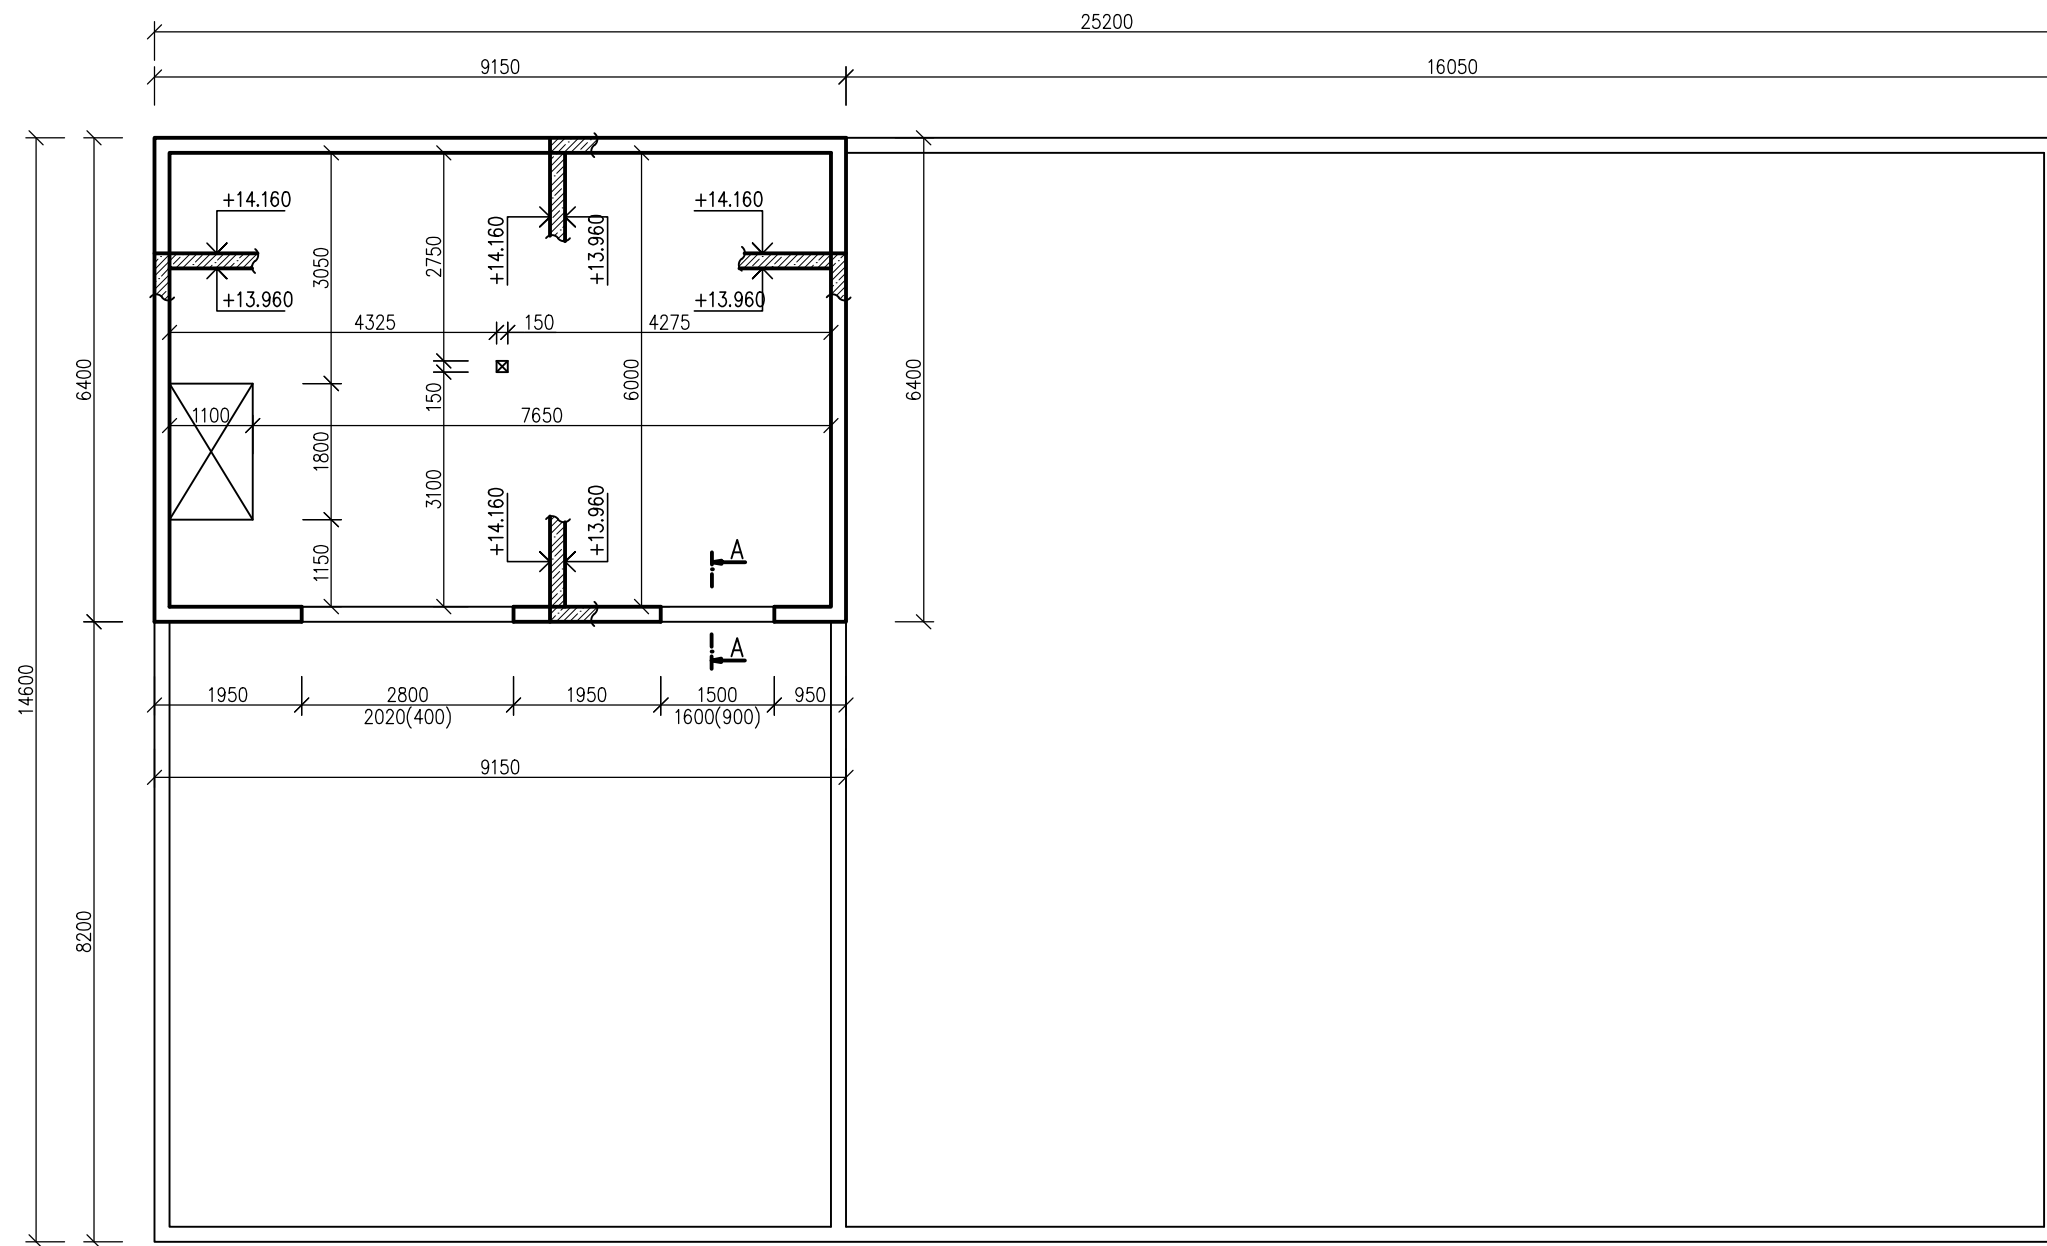

±0.000 = 187,80 m.n.m Bpv

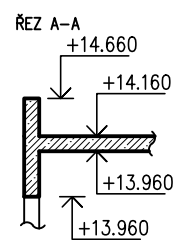

LEGENDA MATERIÁLŮ

 ŽELEZOBETON, C30/37, B500B

Zpracoval Artur Karapetyan	Konzultant Ing. Lenka Hanzalová, Ph.D.	Školní rok 2018-2019	Fakulta stavební ČVUT 	
Předmět: BAKALÁŘSKÁ PRÁCE			Datum	05/2019
Úloha: VĚDECKOTECHNICKÝ PARK NYMBURK			Formát	A3
Výkres: ZJEDNODUŠENÝ VÝKRES TVARU 4.NP			Měřítko	1:100
			Číslo výkresu	D.1.2.06