



MVN „ ZA TRATÍ“ - HORNÍ (N2-NIŽŠÍ)

DND - 287,15 m n.m.
 DND TOKU - 286,50 m n.m.
 HZP - 288,00 m n.m.
 S = 391 m² (419 m²)
 V = 243 m³ (254 m³)
 HNDP - 288,50 m n.m.
 S = 626 m² (626 m²)
 V = 497 m³ (515 m³)
 HK - 288,80 m n.m.

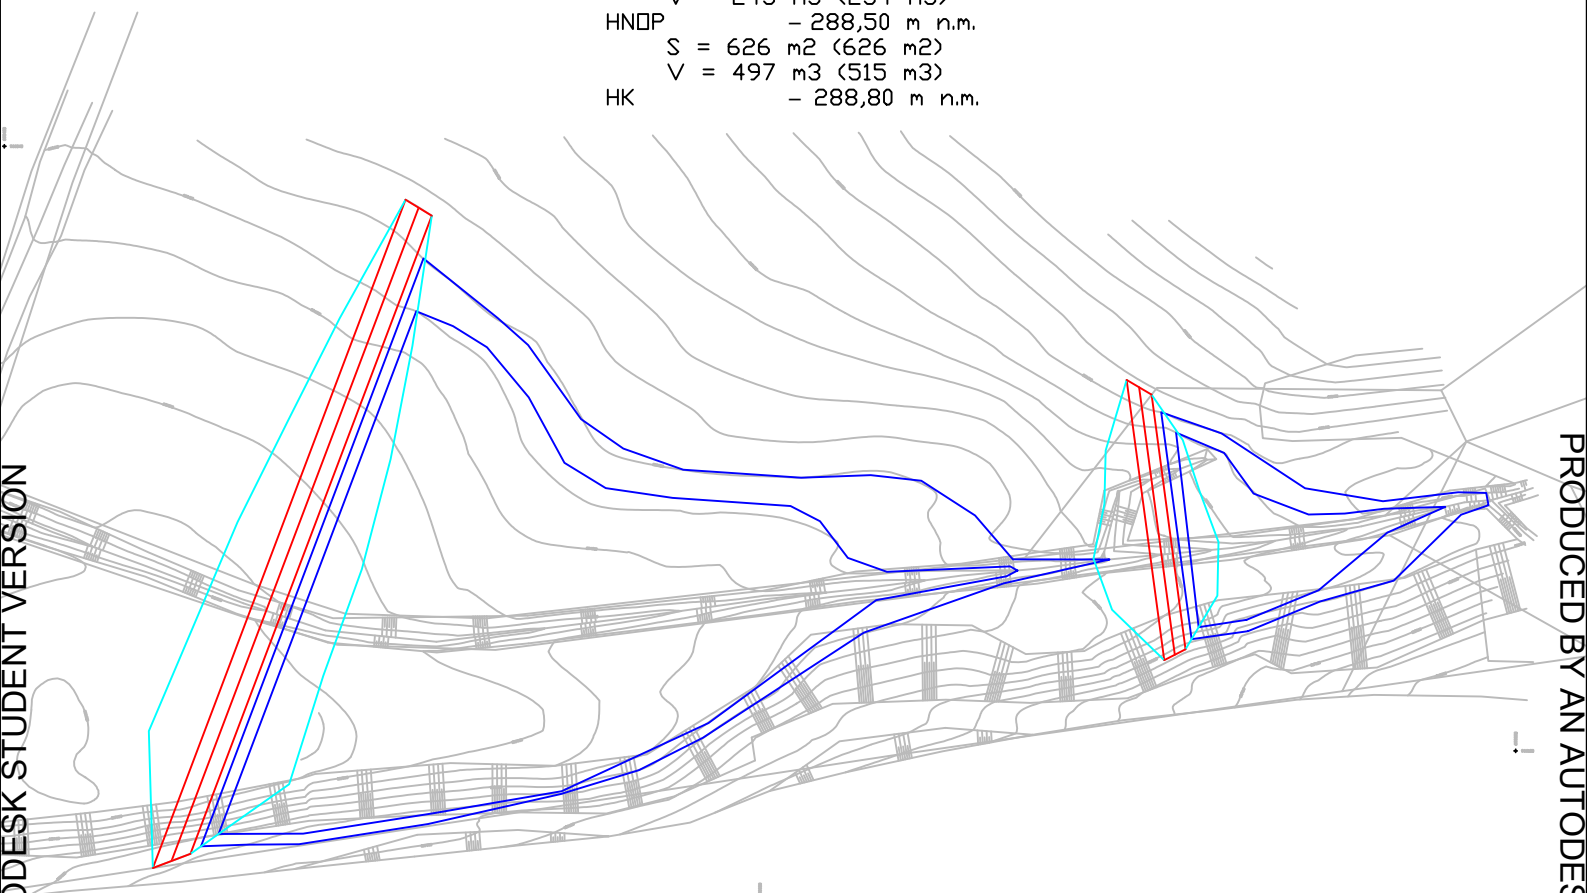

MVN „ ZA TRATÍ“ - DOLNÍ (N1-VYŠŠÍ)

DND - 282,90 m n.m.
 DND TOKU - 282,80 m n.m.
 HZP - 285,00 m n.m.
 S = 3149 m² (3392 m²)
 V = 3509 m³ (3715 m³)
 HNDP - 285,50 m n.m.
 S = 3993 m² (4039 m²)
 V = 5294 m³ (5573 m³)
 HK - 285,80 m n.m.

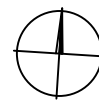

VYPRACOVAL: KLÁRA VEJVALKOVÁ		VEDOUcí BAKALÁŘSKÉ PRÁCE: Ing. VÁCLAV DAVID, Ph.D.		
KATASTRÁLNÍ ÚZEMÍ: BÍLÝ KOSTEL NAD NISOU		OBEC: BÍLÝ KOSTEL NAD NISOU		
KRAJ LIBERECKÝ		PŘEDMĚT: BAKALÁŘSKÁ PRÁCE		
AKCE: MALÁ VODNÍ NÁDRŽ „ZA TRATÍ“				DATUM: 05.2019
				STUPEŇ: STUDIE
PŘÍLOHA: SITUACE – VARIANTA A		MĚŘÍTKO: 1:1000		Č.PŘÍLOHY: B.A
				POČET A4: A4

PRODUCED BY AN AUTODESK STUDENT VERSION

PRODUCED BY AN AUTODESK STUDENT VERSION