


PŮDORYS - HORNÍ ZTUŽENÍ D-D  
M 1:25

PRAHA ←

O1

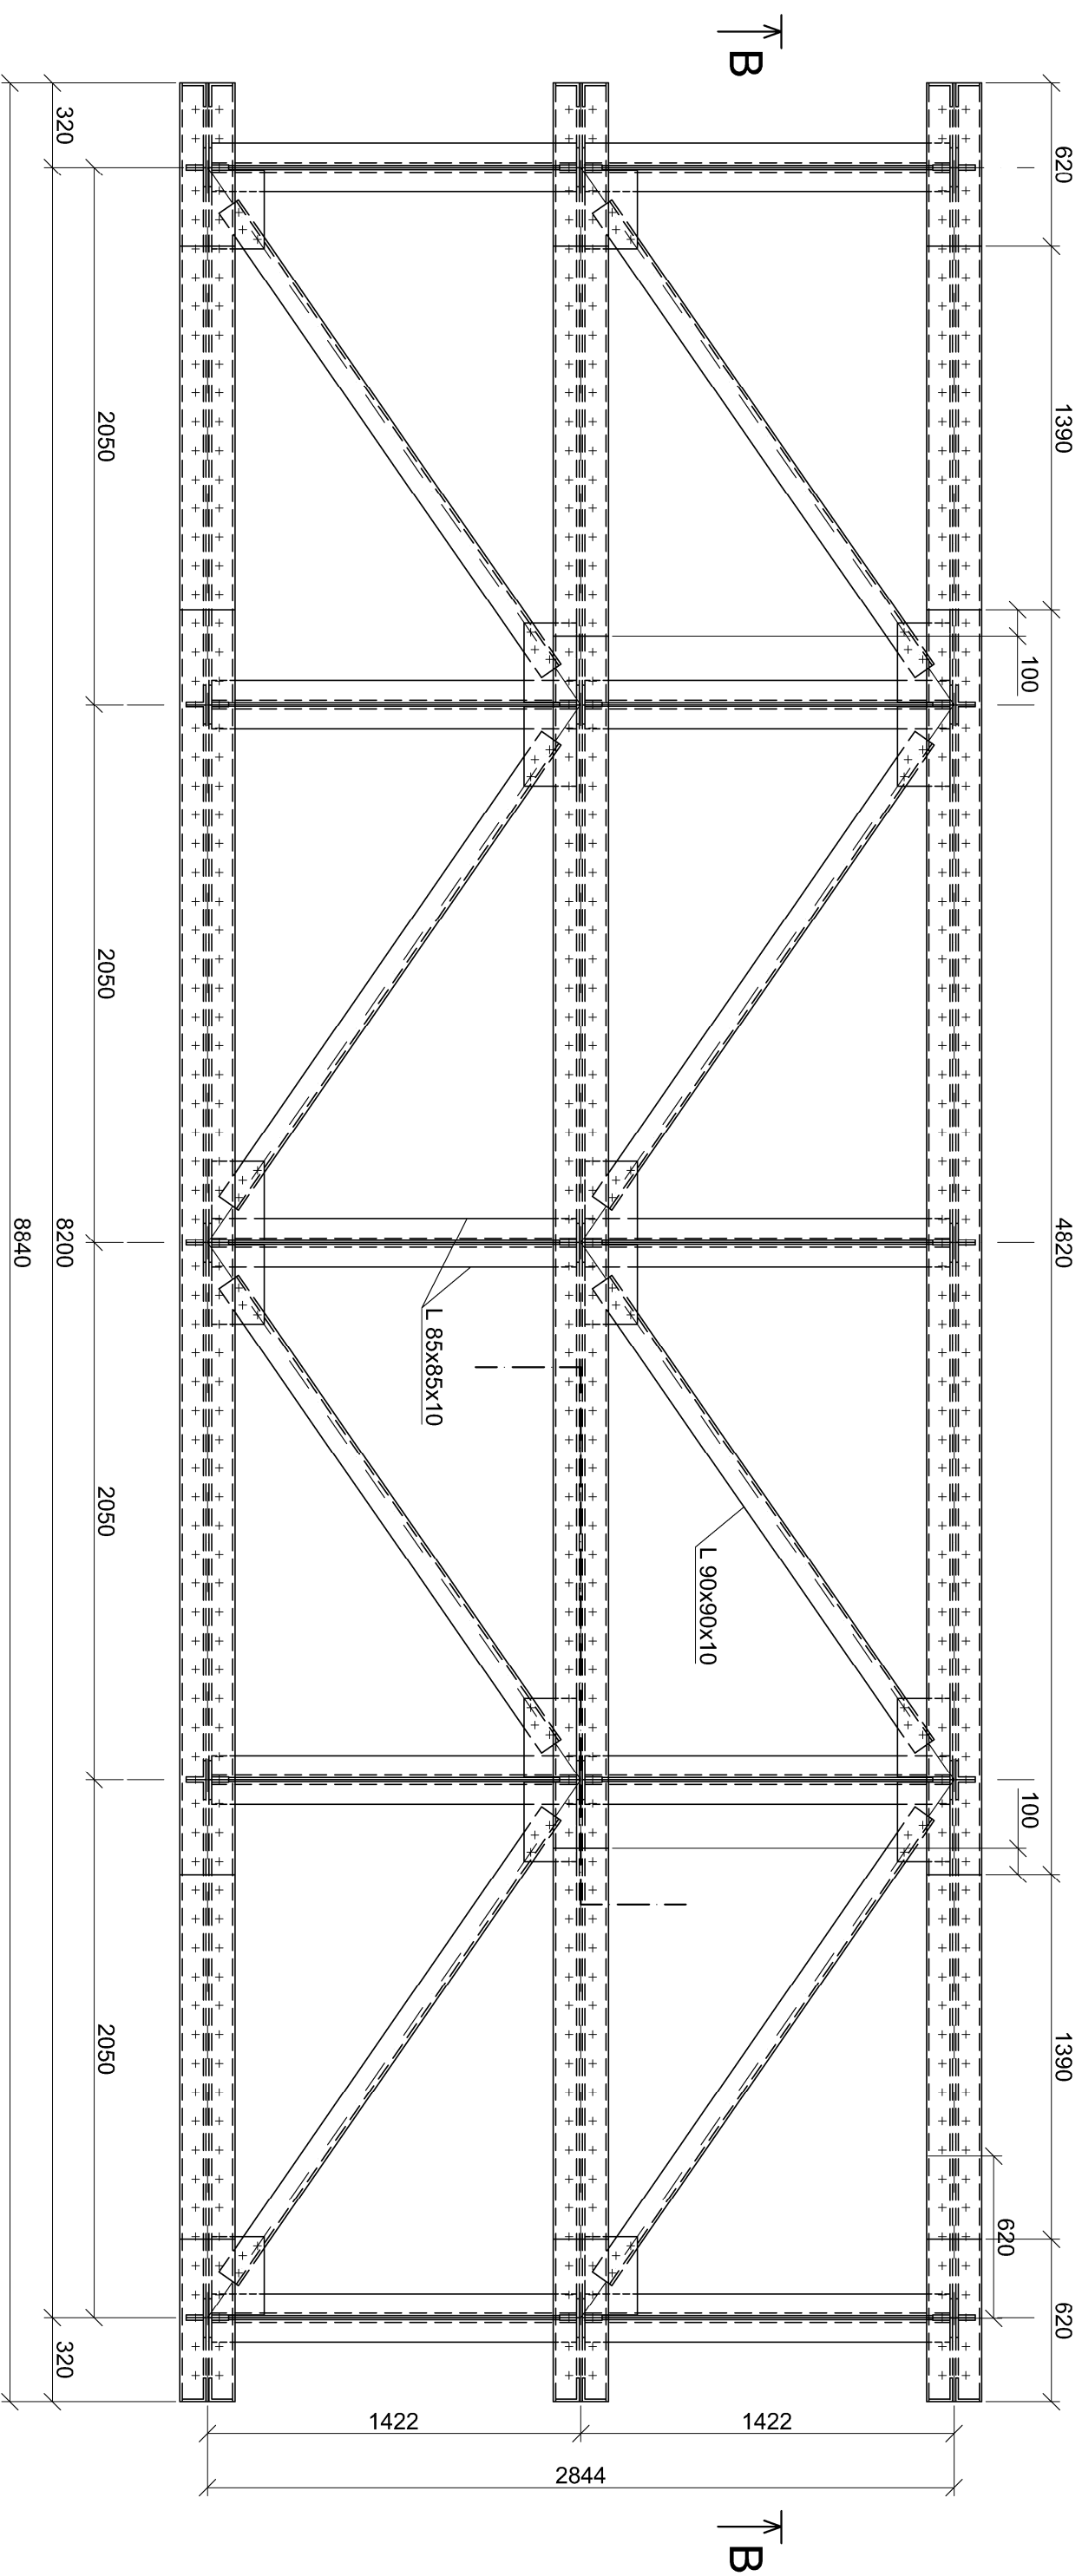

→ CHOMUTOV

→ A

O2

↑ B

↑ B

ZPRACOVÁLA PAVLA FIALOVÁ	VEDOUcí BAKALÁRSKÉ PRÁCE DOC. ING. PAVEL RYJÁČEK, PH.D.	ROČNÍK 4	<b>Fakulta stavební ČVUT</b> 
OBOR KONSTRUKCE A DOPRAVNÍ STAVBY	TÉMA BAKALÁRSKÉ PRÁCE PROHLÍDKA A PŘECHODNOST ŽELEZNIČNÍHO MOSTU V KM 15,037, TU0101 THE INSPECTION AND LOAD CAPACITY ASSESSMENT OF THE RAILWAY BRIDGE IN KM 15,037, TU0101		
PRÍLOHA PŮDORYS - HORNÍ ZTUŽENÍ D-D			DATUM DUBEN 2019
			MĚŘÍTKO 1:25
			FORMÁT A3
			Č. PRÍLOHY 4