




1 ŘEZ REVITALIZOVANÝM KORYTEM (ŘEZ A-A') M 1:100

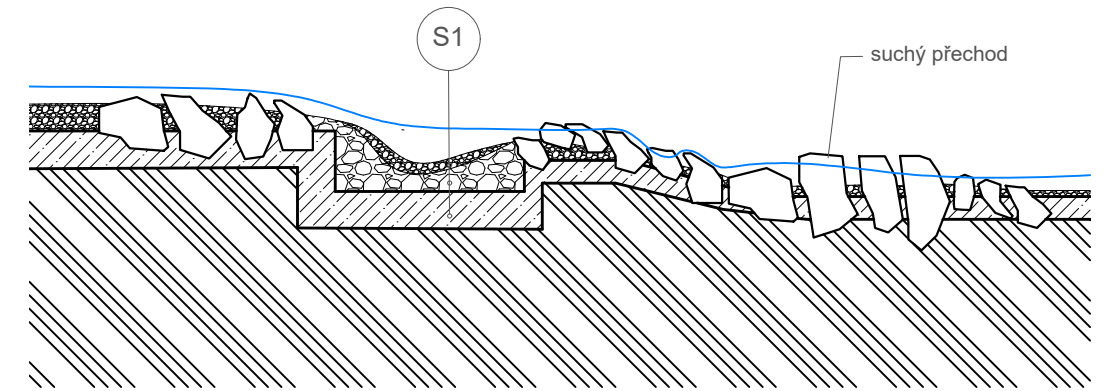

2 PŮDORYS REVITALIZOVANÉHO KORYTA M 1:100

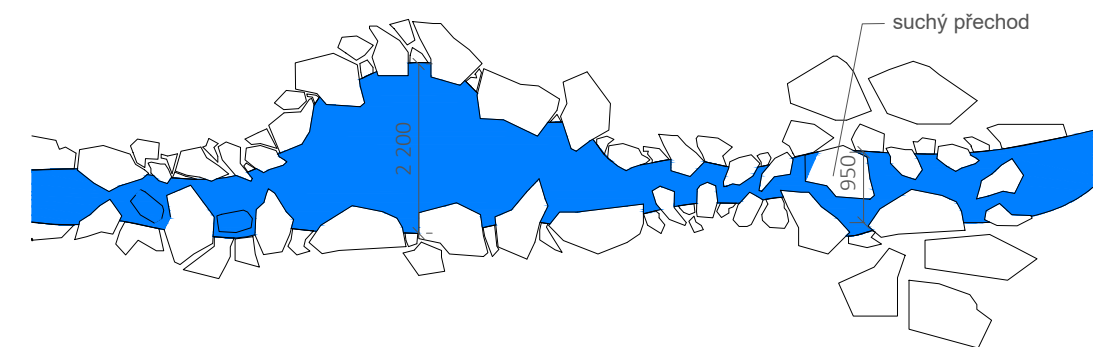


3 PŮDORYS S VÝŠKOVÝM ROZDÍLEM MEZI NOVÝM A REVITALIZOVANÝM KORYTEM M 1:100

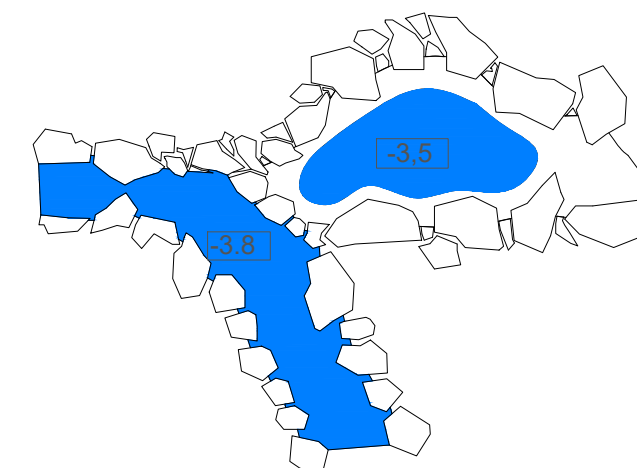

Skladby povrchů:

S1: drcenné kamenivo 0/ 32 cca 100mm  
 drcenné kamenivo zhutněné cca 150mm  
 vybetonovaný základ tl. 300 (u tůně 500) se  
 zabetonovanými kameny (1/ 2 objemu)

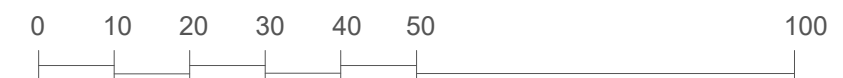

Poznámky:



Projekt: Praha - obnova městské krajiny  
 Lokalita: Přípotoční, 2091/4, KÚ Vršovice  
 Část: SO\_3: revitalizace Botiče  
 Obsah: Situace, detail v půdoryse a řezu

Vypracoval: Petr Stojaník  
 Vedoucí BP: Dipl. Ing. Till Rehwaldt  
 Organizace: Atelier 205, FA-ČVUT  
 Formát: A3  
 Měřítko: 1:1000  
 Datum: Květen 2019  
 Podpis:  
 Číslo přílohy: 3.1