
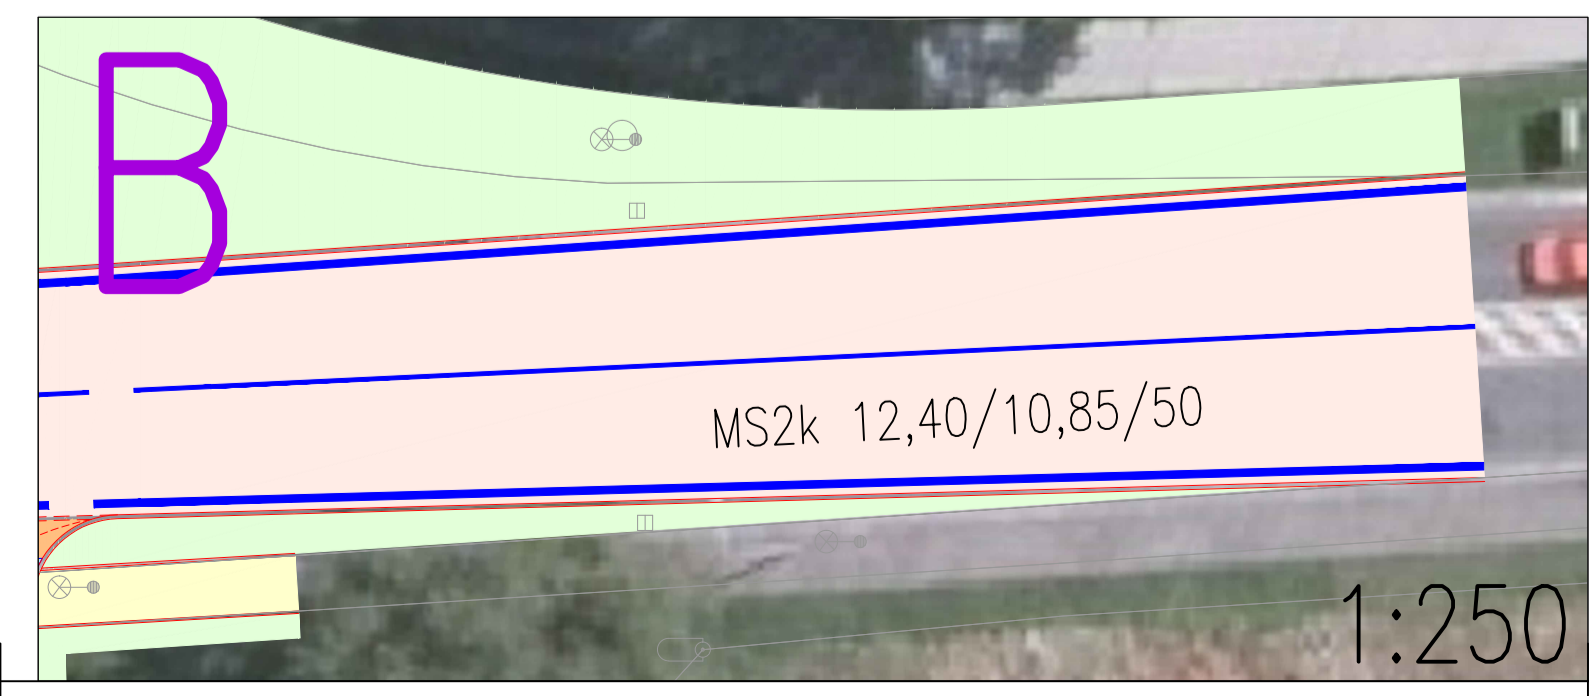
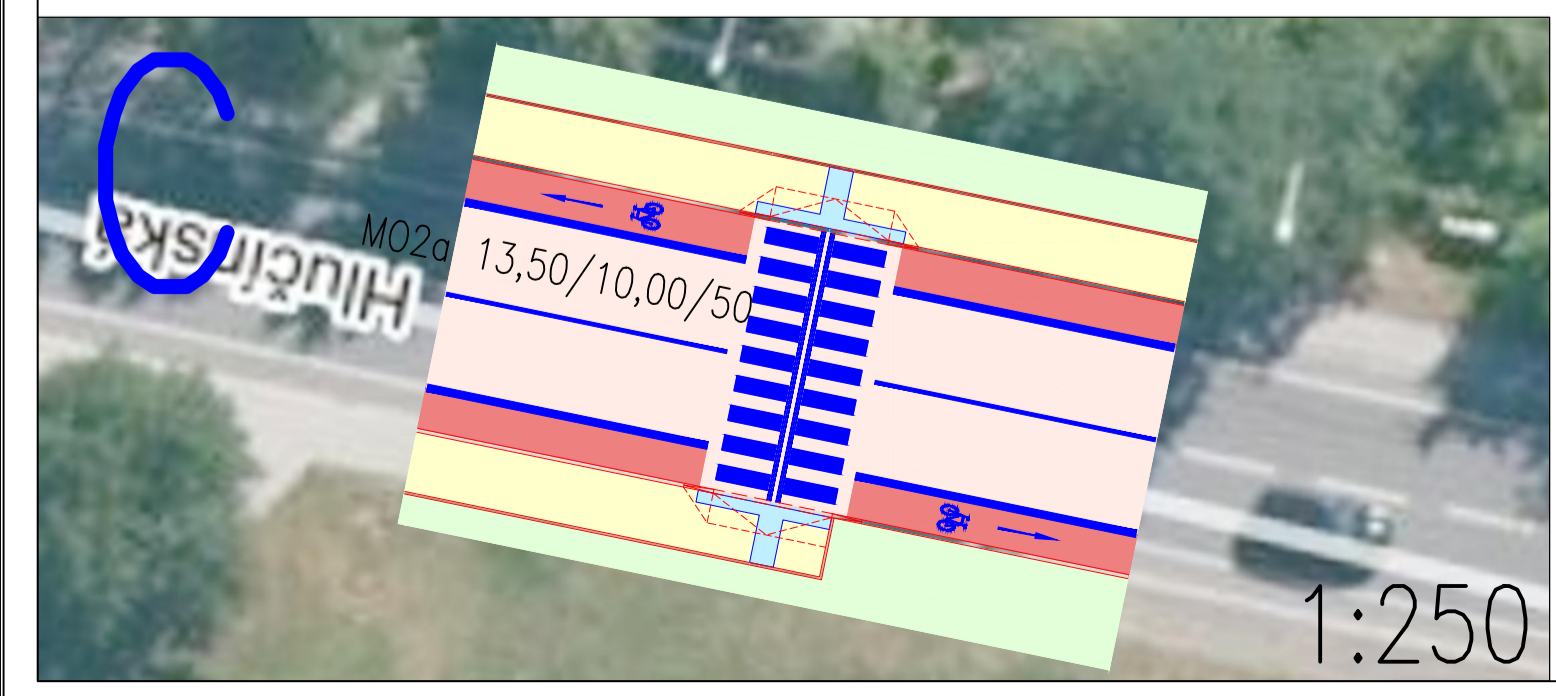


**LEGENDA:**

- VOZOVKA
  - POJIŽENÁ SRPOVITÁ KRAJNICE
  - STEZKA PRO CHODCE A CYKLISTY SPOLEČNÁ
  - KOMUNIKACE PRO CHODCE
  - KOMUNIKACE PRO CYKLISTY
  - AUTOBUSOVÝ/ZASOBOVACÍ ZÁLIV
  - CHODNIKOVÝ PŘEJEZD
  - HMATNÉ PRVKY (PRO OsSSPa0)
  - VIZUÁLNĚ KONTRASTNÍ NEHMATNÝ PÁS
  - VEGETAČNÍ ÚPRAVY
  - PARKOVACÍ PLOCHA
  - VJEZDY
  - ZVÝŠENÁ PLOCHA OSTRŮVKŮ
  - MOSTNÍ KONSTRUKCE
  - STAVEBNÍ OBJEKTY
  - SOUKROMÉ POZEMKY
  - BALISETA
  - NOVÉ STROMY NÁVRH
- MOBILIÁŘ AUTOBUSOVÝCH ZASTÁVEK:**
- PŘÍSTŘEŠEK
  - LAVIČKA
  - ODPADKOVÝ KOŠ
  - PARKOVIŠTĚ B+R
- FYZICKÉ ODDĚLENÍ JÍZDNÍCH PRUHŮ
  - BETONOVÁ OBRUBA ZVÝŠENÁ
  - BETONOVÁ OBRUBA ZAPUŠTĚNÁ
  - STÁVAJÍCÍ STAV
  - BEZPEČNOSTNÍ ZÁBRADLÍ
  - VDZ

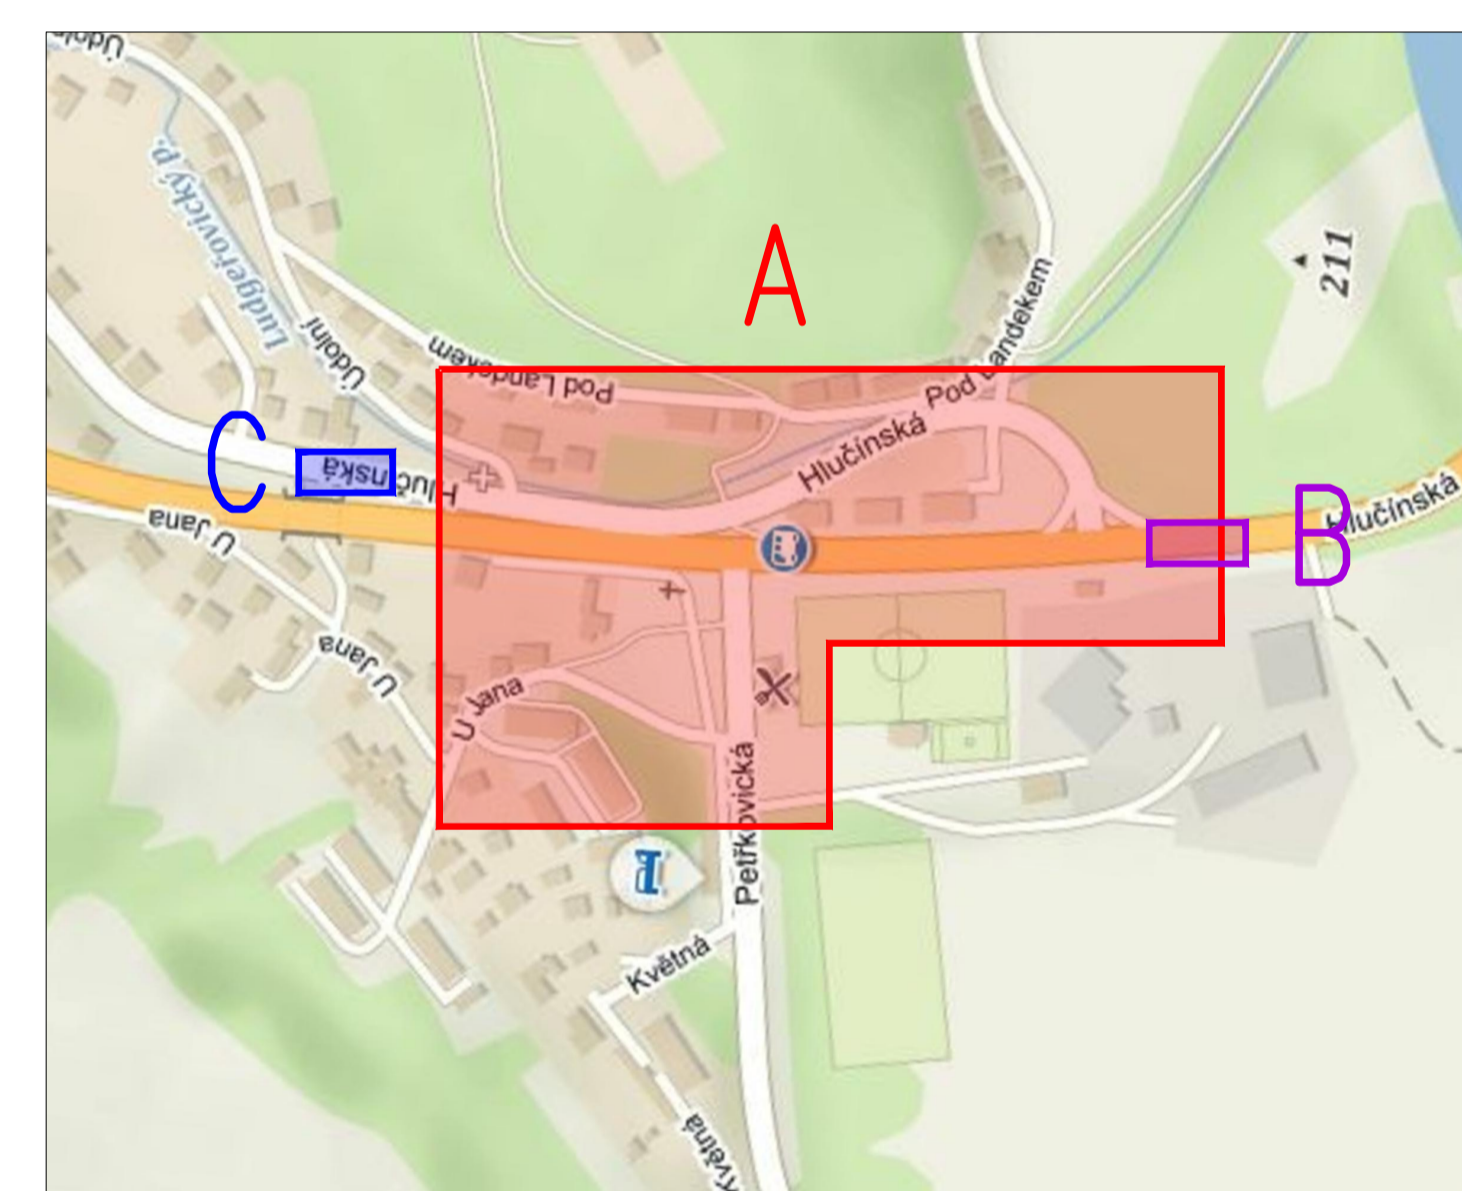

ČESKÉ VYSOKÉ UČENÍ TECHNICKÉ V PRAZE FAKULTA DOPRAVNÍ Kovříčská 20, 110 00 Praha 1	Vedoucí práce: doc. Ing. Jiří ČARSKÝ, Ph.D.	Vypracoval: David BORTEĽ
	Měsíční období: 2018/2019	Šlohuje: Bakalářská práce
Název práce: ÚPRAVY KŘIŽOVATKY SILNIC I/56 A III/46611 V OSTRAVĚ – PETŘKOVIČÍCH VČETNĚ OKOLÍ		Měřítko: 1:500
Název přílohy: CELKOVÁ SITUACE – ORTOFOTO PODKLAD		Počet formátů A4: 8x A4
		Číslo přílohy: 3.2