


Legenda:

	Vozovka		Parkovací plocha
	Chodník		DZ zrušená
	Zeleň		DZ nová/stávající
	Pojízdná dlažba		
	Pochodzí dlažba		
	konsolidovaná antuka/šterkodrť		
	prvky pro OOSPO		
	Hrany		

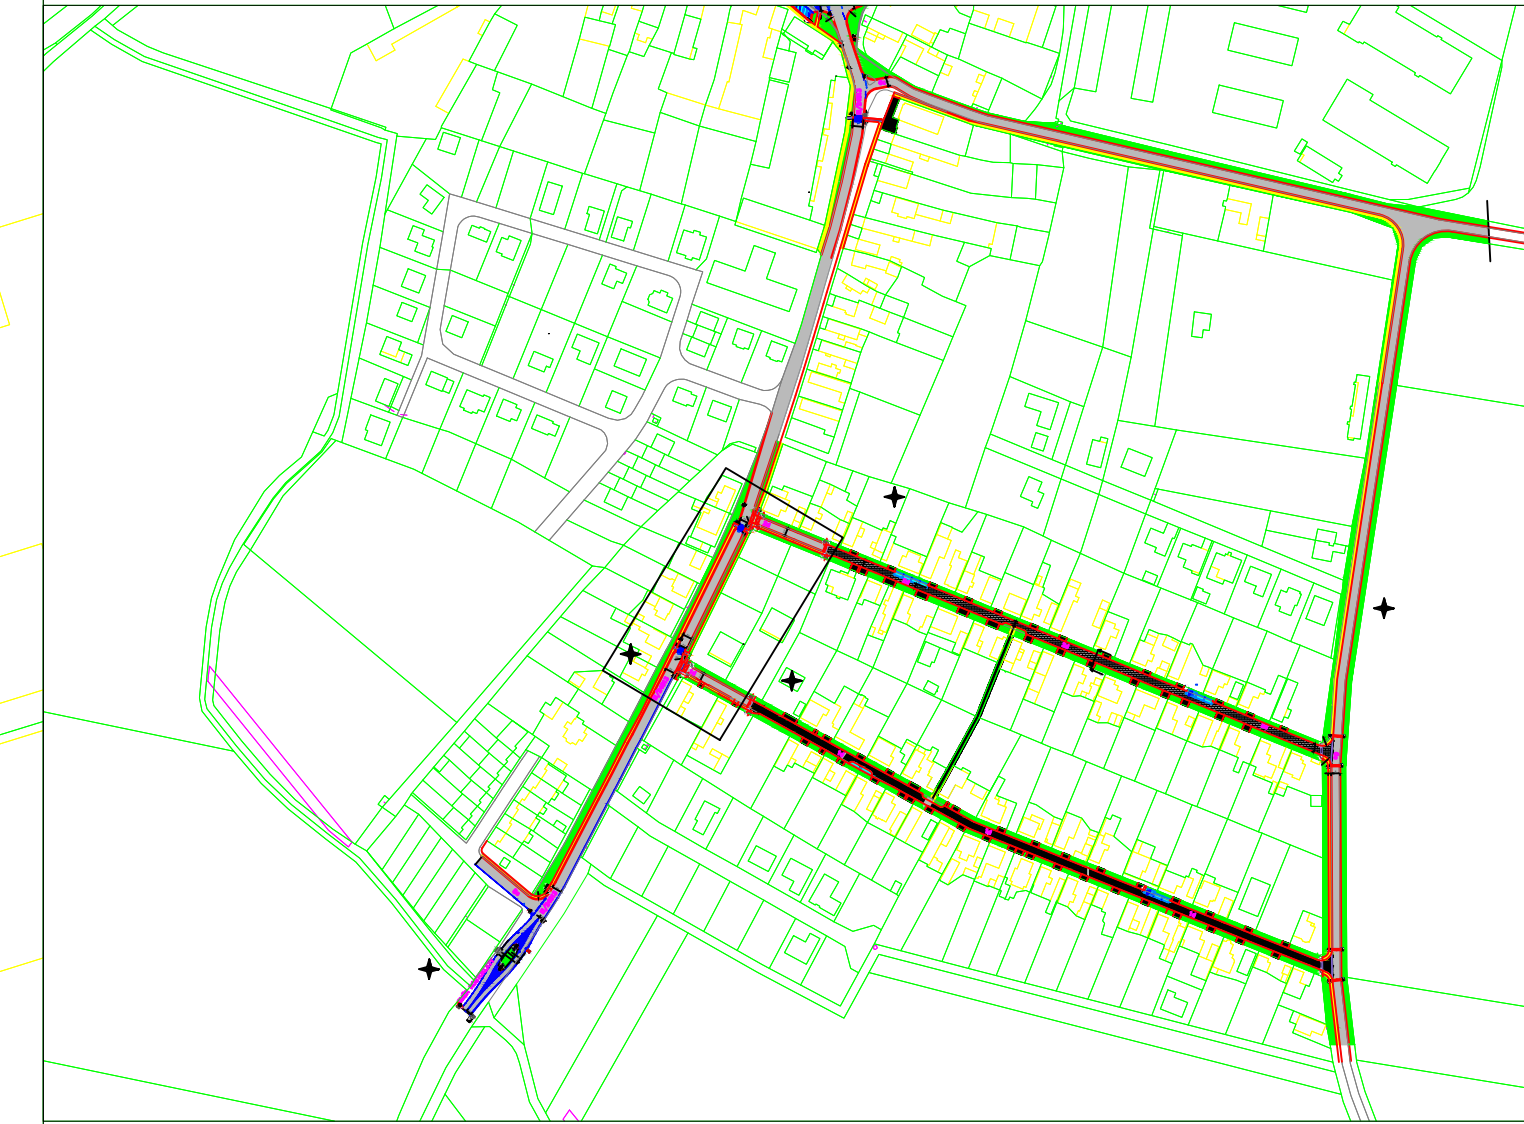

Název přílohy: Situace komunikace III/24513		ČESKÉ VYSOKÉ UČENÍ TECHNICKÉ V PRAZE Fakulta dopravní	
Název předmětu: Diplomová práce		Akademický rok: 2019/20	Číslo přílohy: 1.3
Jméno: Viktor Drchota		Měřítko: 1:250	