


Legenda:

- Vozovka
- Chodník
- Zeleň
- Pojížděná dlažba
- Pochozí dlažba
- konsolidovaná antuka/šterkodrť
- prvky pro OOSPO
- Hrany
- Parkovací plocha
- DZ zrušená
- DZ nová/stavající

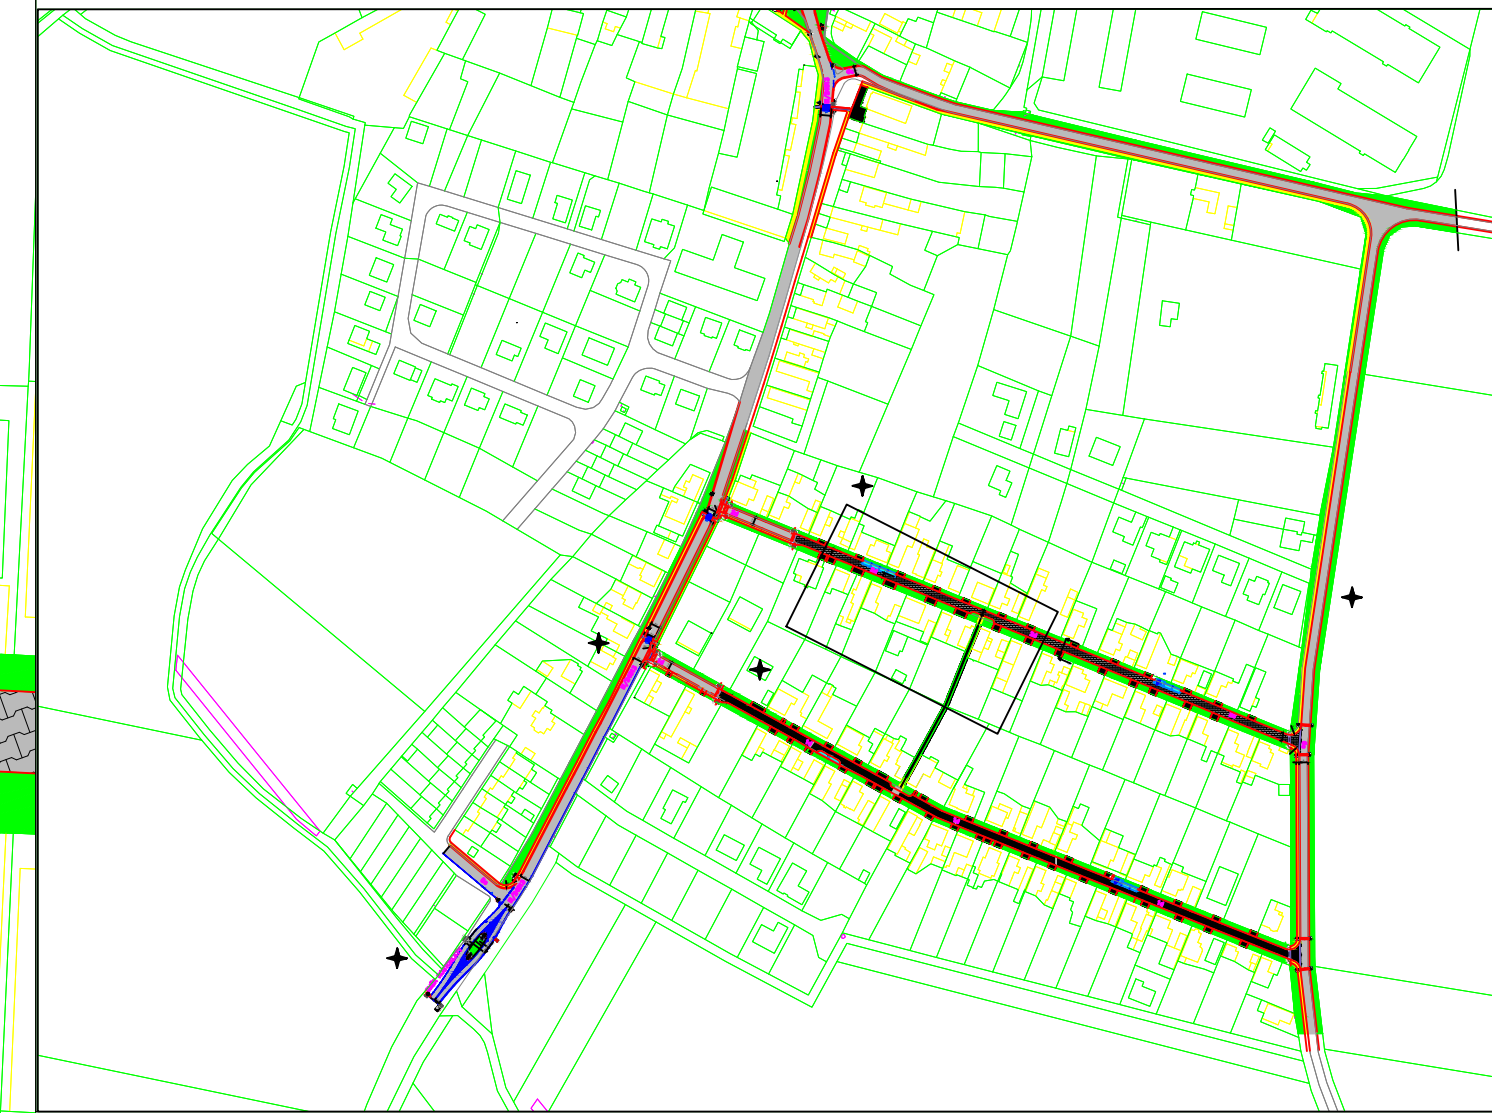

Název předmětu: Situace komunikace 2d		ČESKÉ VYSOKÉ UČENÍ TECHNICKÉ V PRAZE Fakulta dopravní	
Název předmětu: Diplomová práce		Akademický rok: 2019/20	Číslo předmětu: 1.5
Jméno: Viktor Drchota	Měřítko: 1:500		