


Legenda:

- Vozovka
- Chodník
- Zeleň
- Pojížděná dlažba
- Pochozí dlažba
- konsolidovaná antuka/štrkodrt
- prvky pro OOSP
- Hrany
- Parkovací plocha
- DZ zrušená
- DZ nová/stavající

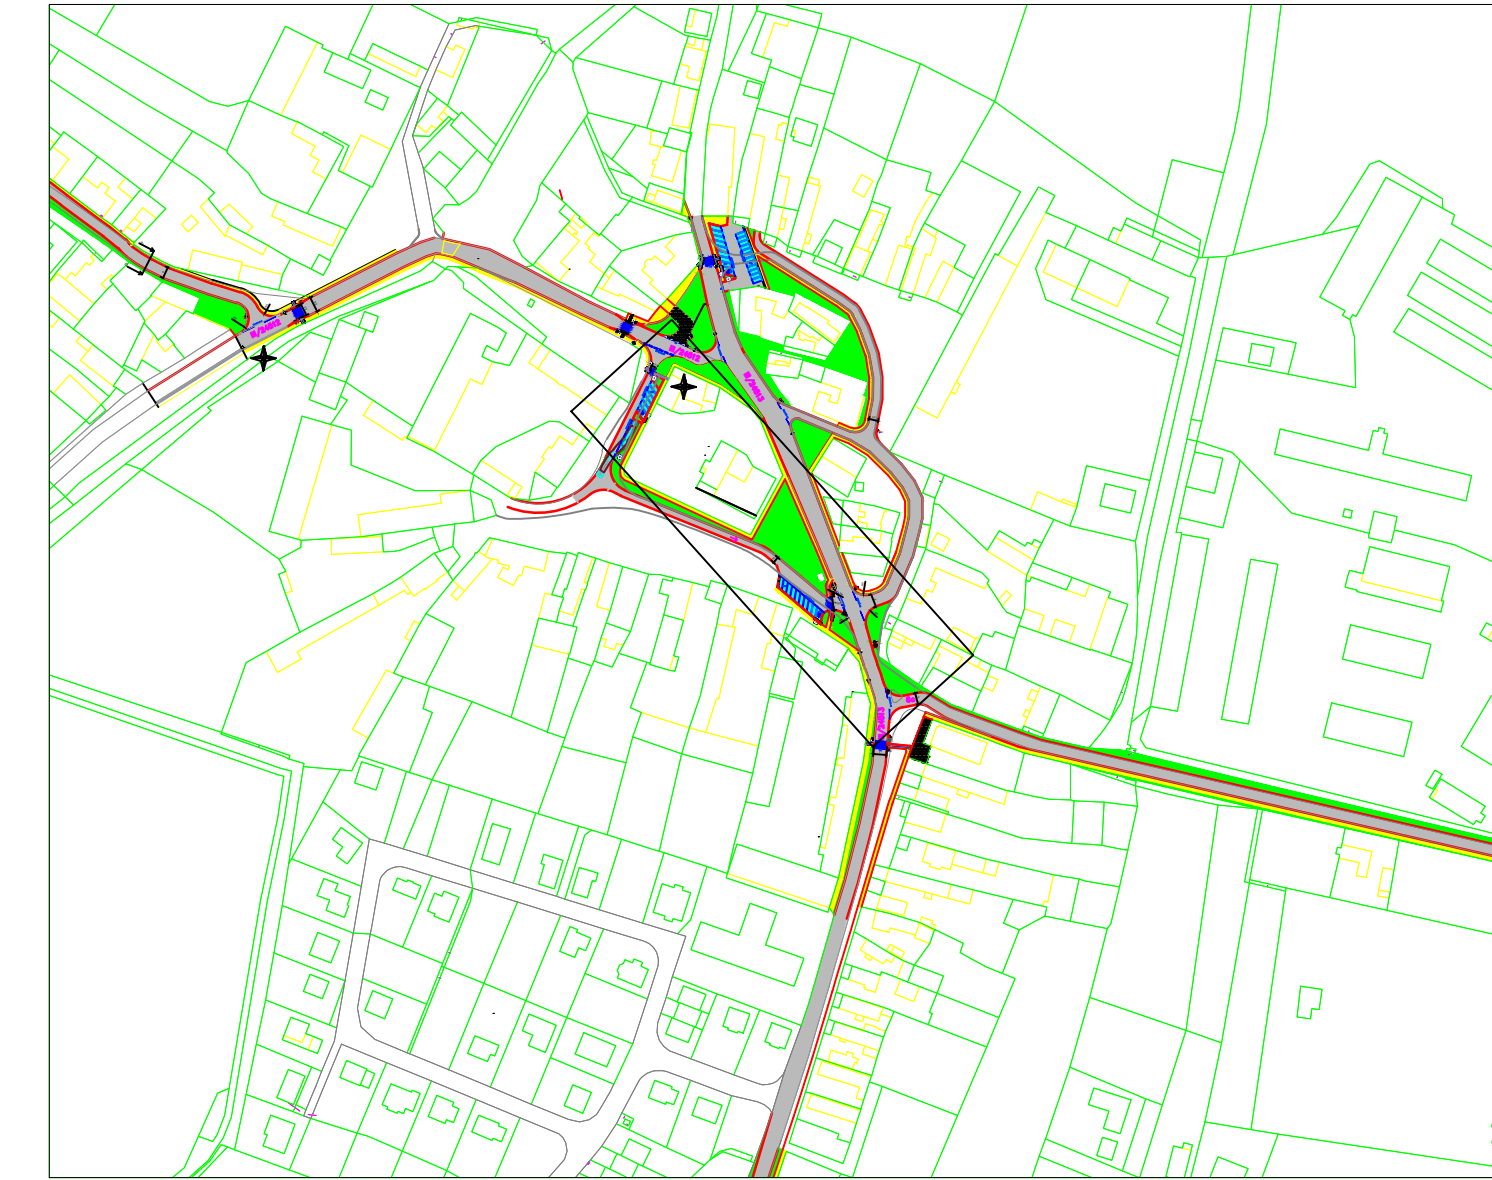

Název přílohy: Situace komunikace III/24513		ČESKÉ VYSOKÉ UČENÍ TECHNICKÉ V PRAZE Fakulta dopravní	
Název předmětu: Diplomová práce			
Jméno: Víktor Drchota	Akademický rok: 2019/20	Číslo přílohy: 1.7	Měřítko: 1:250