
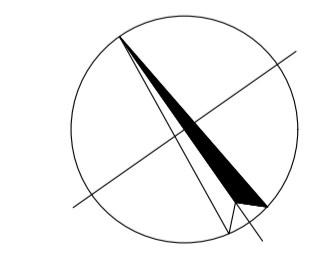


POPIS PRVKŮ

SYMBOL	NÁZEV	POVRCH
S1	PLECHOVÁ STŘECHA	1400m <sup>2</sup>
S2	ZELEŇÁ STŘECHA S VEGETAČNÍ HYDROIZOLACÍ A ASFALTOVÝMI	641m <sup>2</sup>

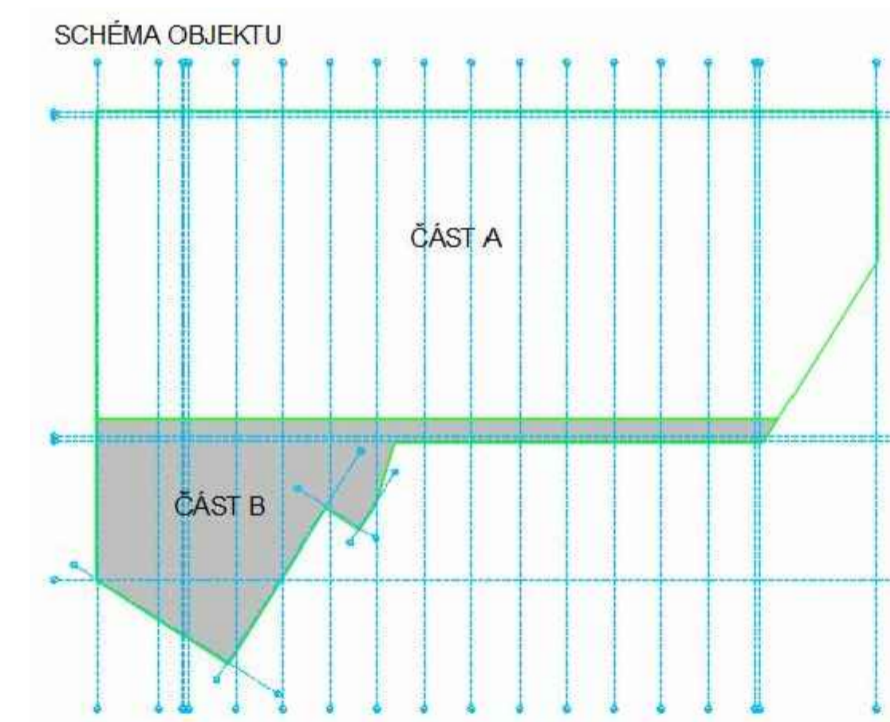

**ČVUT Fakulta stavební v Praze**

Vedoucí diplomové práce: doc. Ing. Šárka ŠTAROVÁ, CSc.	Kontroloval: doc. Ing. Šárka ŠTAROVÁ, CSc.	Vypracoval: Bc. JIŘ ČTVERÁČEK
MÚ (OD): Kutná Hora	Kraj: Středočeský	Datum: 01/2020
Investor: MÚ Kutná Hora, Havlíčkův náměstí 552/1	Stupeň: DIP	Školní rok: 2019/2020
Zakázka: <b>DIPLOMOVÁ PRÁCE</b> SPORTOVNÍ HALA - KAMENNÁ STEZKA D.1.1_Architektonicko-stavební řešení	Měřítko: 1:50	Č. kópie: 16
Obsah: <b>PŮDORYS STŘECHY - ČÁST B</b>	Číslo přílohy: <b>D.1.1.10</b>	Revize: