


PŮDORYS

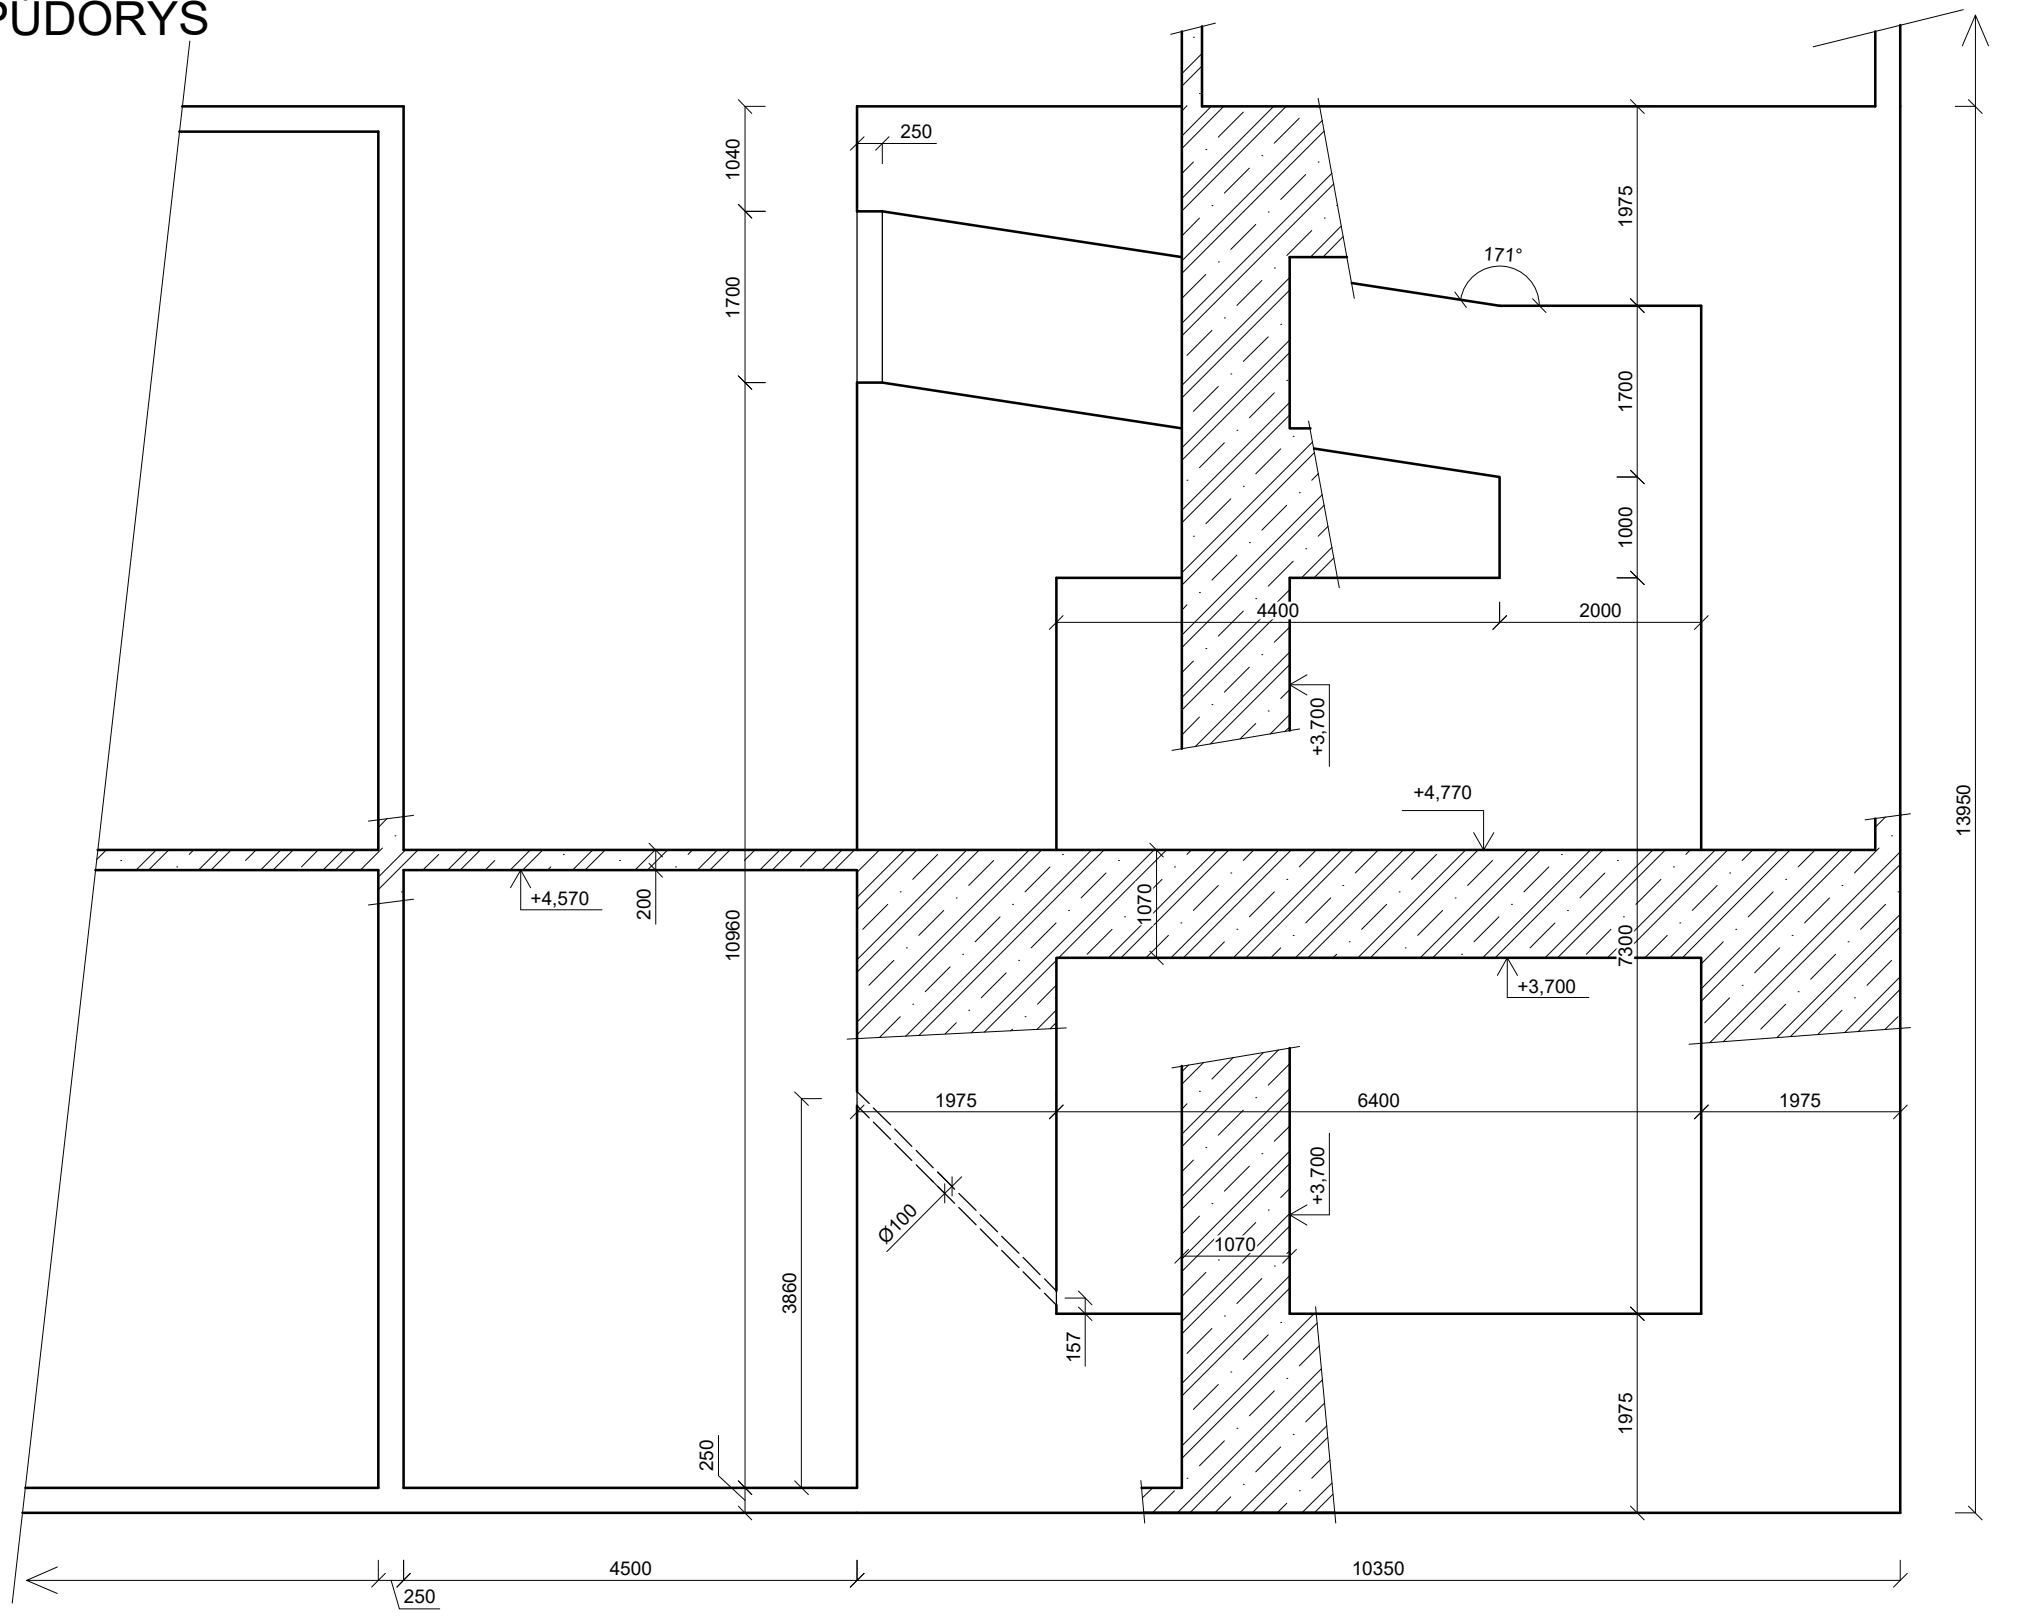

C30/37 XC2 (CZ) - CI 0,2 - S3 - D_{max} 22

ČESKÉ VYSOKÉ UČENÍ TECHNICKÉ		
STAVEBNÍ INŽENÝRSTVÍ OBOR KONSTRUKCE POZEMNÍCH STAVEB		
KATEDRA K 133	VEDOUČÍ PRÁCE doc. Ing. Jitka Vašková, CSc.	ČESKÉ VYSOKÉ UČENÍ TECHNICKÉ V PRAZE
PŘEDMĚT BAKALÁŘSKÁ PRÁCE		
VÝKRES VÝKRES TVARU - VARIANTA 1		ÚLOHA NÁVRH STÍNÍCÍ KONSTRUKCE
VYPRACOVAL PETR BRODEC		ROČNÍK IV. FORMÁT 2x A4
MĚŘÍTKO 1:75	ČÍSLO VÝKRESU 5.	DATUM 25.04.2020

VYTVORENO VE STUDENTSKÉ VERZI PRODUKTU AUTODESK

VYTVORENO VE STUDENTSKÉ VERZI PRODUKTU AUTODESK