


PŮDORYS

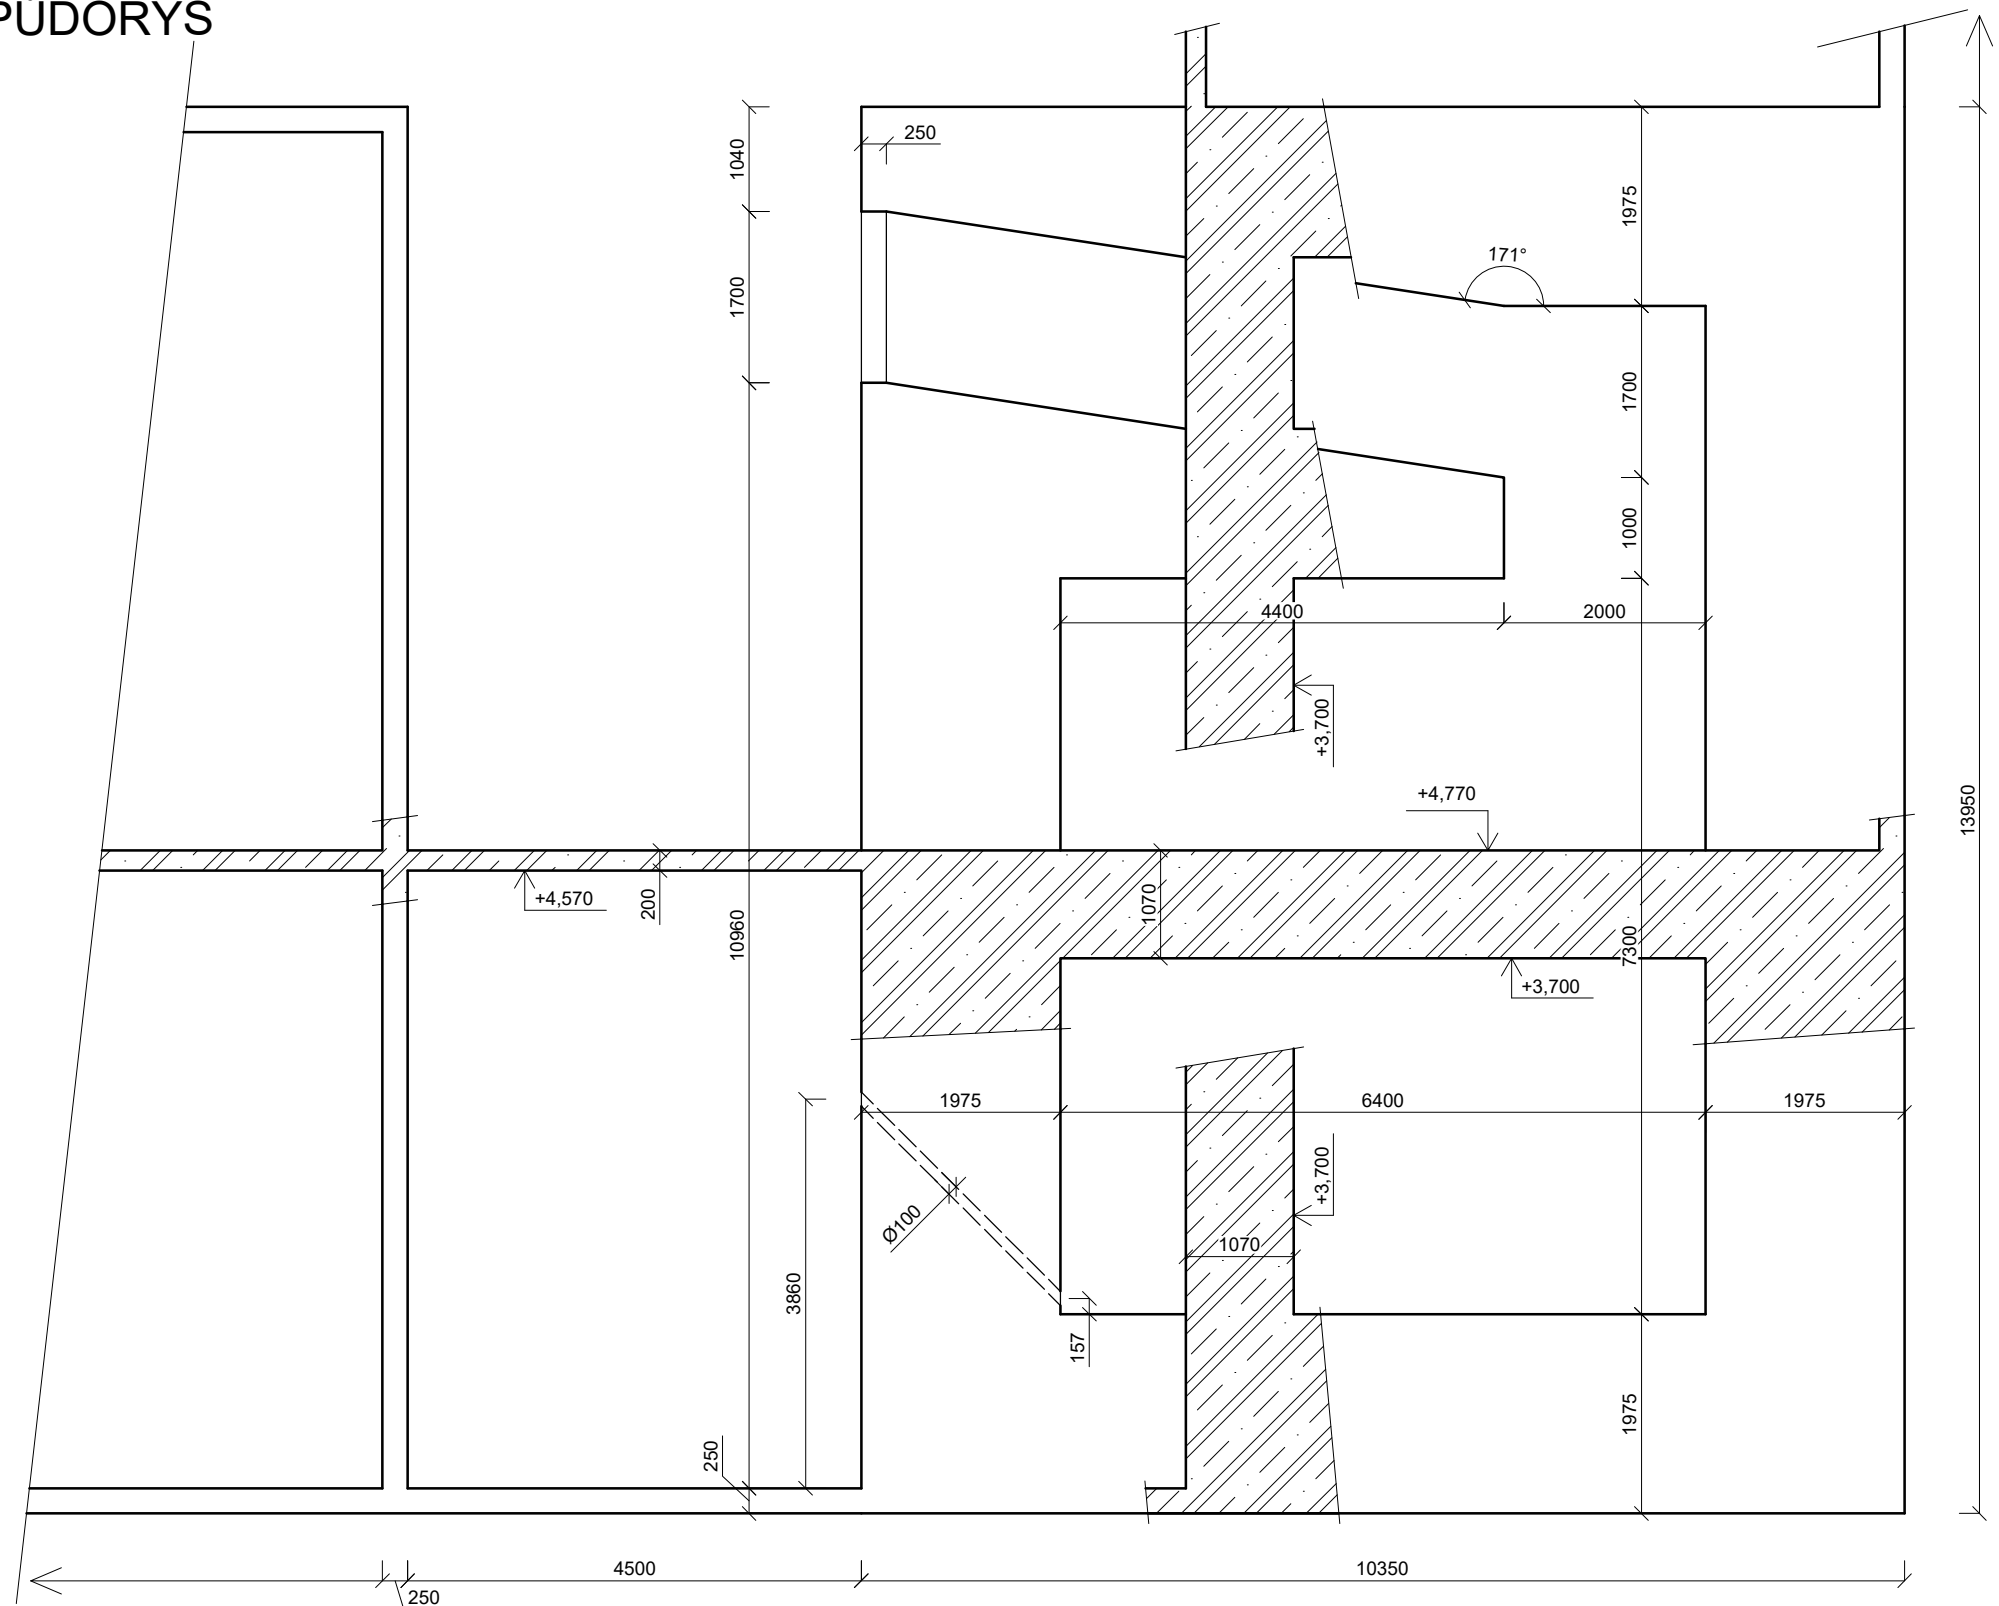

BARYTOVÝ BETON C30/37 XC2 (CZ) - CI 0,2 - S3 - D<sub>max</sub> 22

ČESKÉ VYSOKÉ UČENÍ TECHNICKÉ		
STAVEBNÍ INŽENÝRSTVÍ OBOR KONSTRUKCE POZEMNÍCH STAVEB		
KATEDRA K 133	VEDOUČÍ PRÁCE doc. Ing. Jitka Vašková, CSc.	ČESKÉ VYSOKÉ UČENÍ TECHNICKÉ V PRAZE
PŘEDMĚT BAKALÁŘSKÁ PRÁCE		
VÝKRES VÝKRES TVARU - VARIANTA 2		ÚLOHA NÁVRH STÍNÍCÍ KONSTRUKCE
VYPRACOVAL PETR BRODEC		ROČNÍK IV. FORMÁT 2x A4
MĚŘÍTKO 1:75	ČÍSLO VÝKRESU 6.	DATUM 21.04.2020