



Situace širších vztahů  
M 1:10000



Řešené místní komunikace:  
Pod Kesnerkou, Kroupova, Na Konvářce

Legenda  
 Řešené místní komunikace

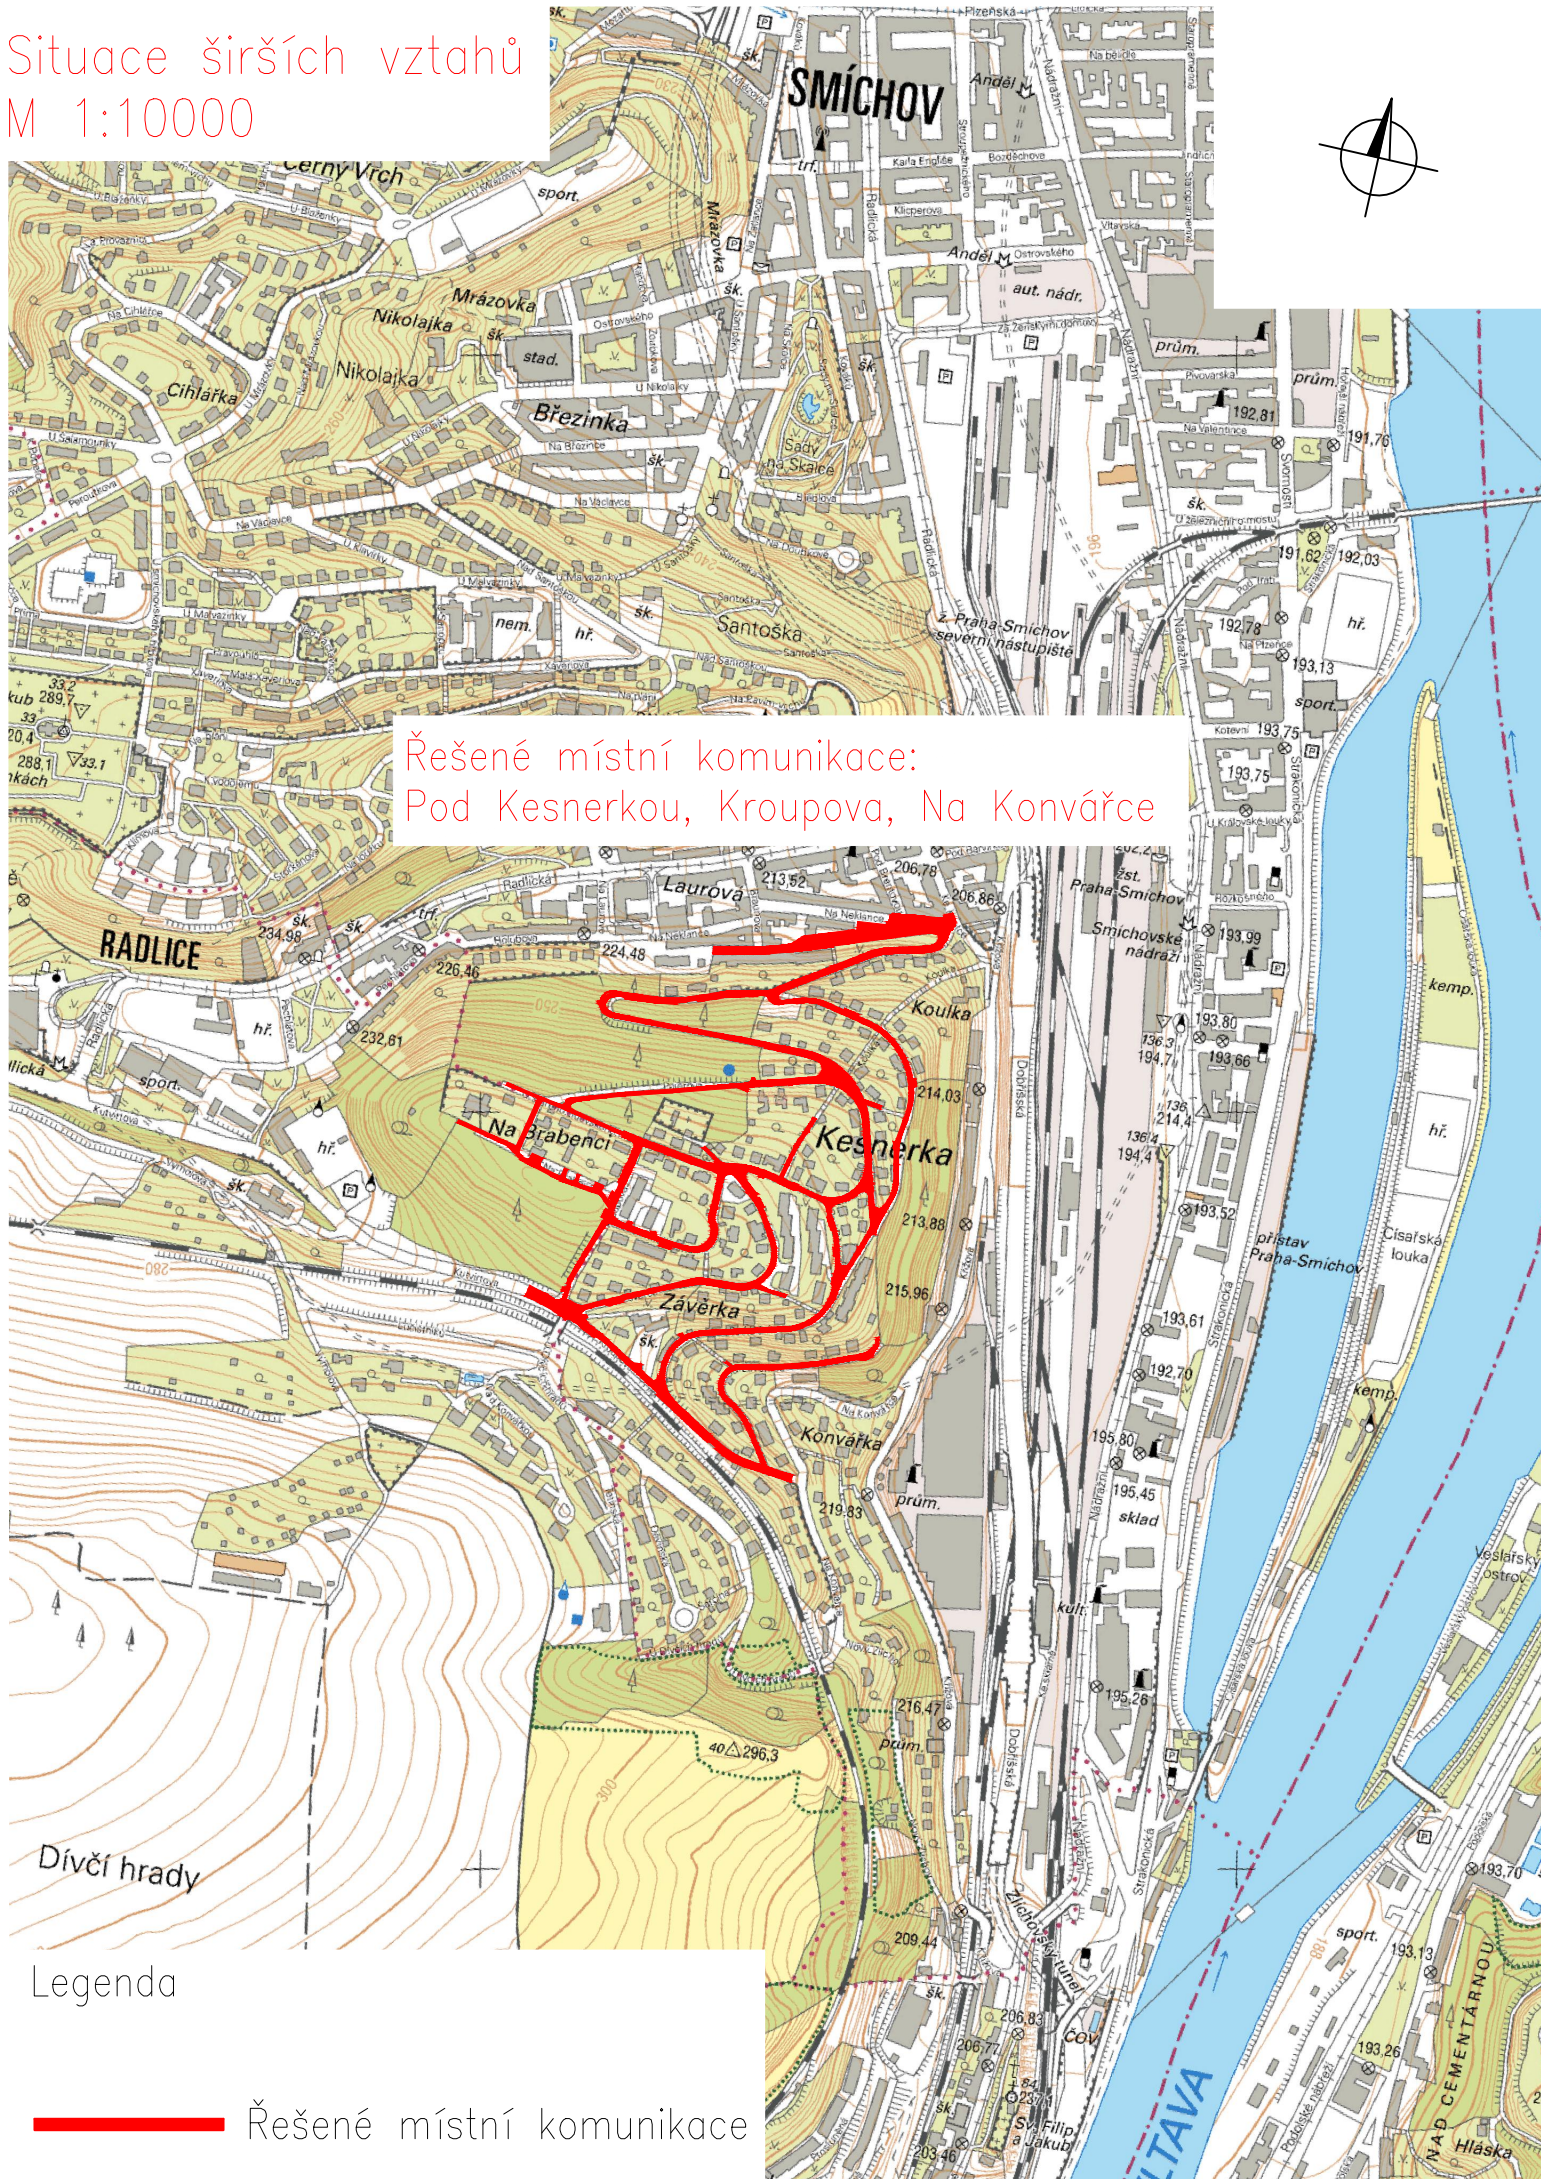

Zpracoval:	Vedoucí práce:	Školní rok:	Semestr:	Fakulta stavební <b>ČVUT</b> 
Lukáš Vala	doc. Ing. Ludvík Věbr, CSc.	2019/2020	letní	
Katedra:	136BAKP – Bakalářská práce			Datum: 05/2020
Katedra:	K136 – Katedra silničních staveb			Měřítko: 1:10000
Název práce:	Studie dopravního řešení lokality v městské části Praha 5 – Smíchov			Formát: 2x4
Název výkresu:	Situace širších vztahů			Stupeň PD: Studie
				Stupeň PD: B.1