


SITUACE
ULICE FRANTY KOCOURKA
M 1:2000

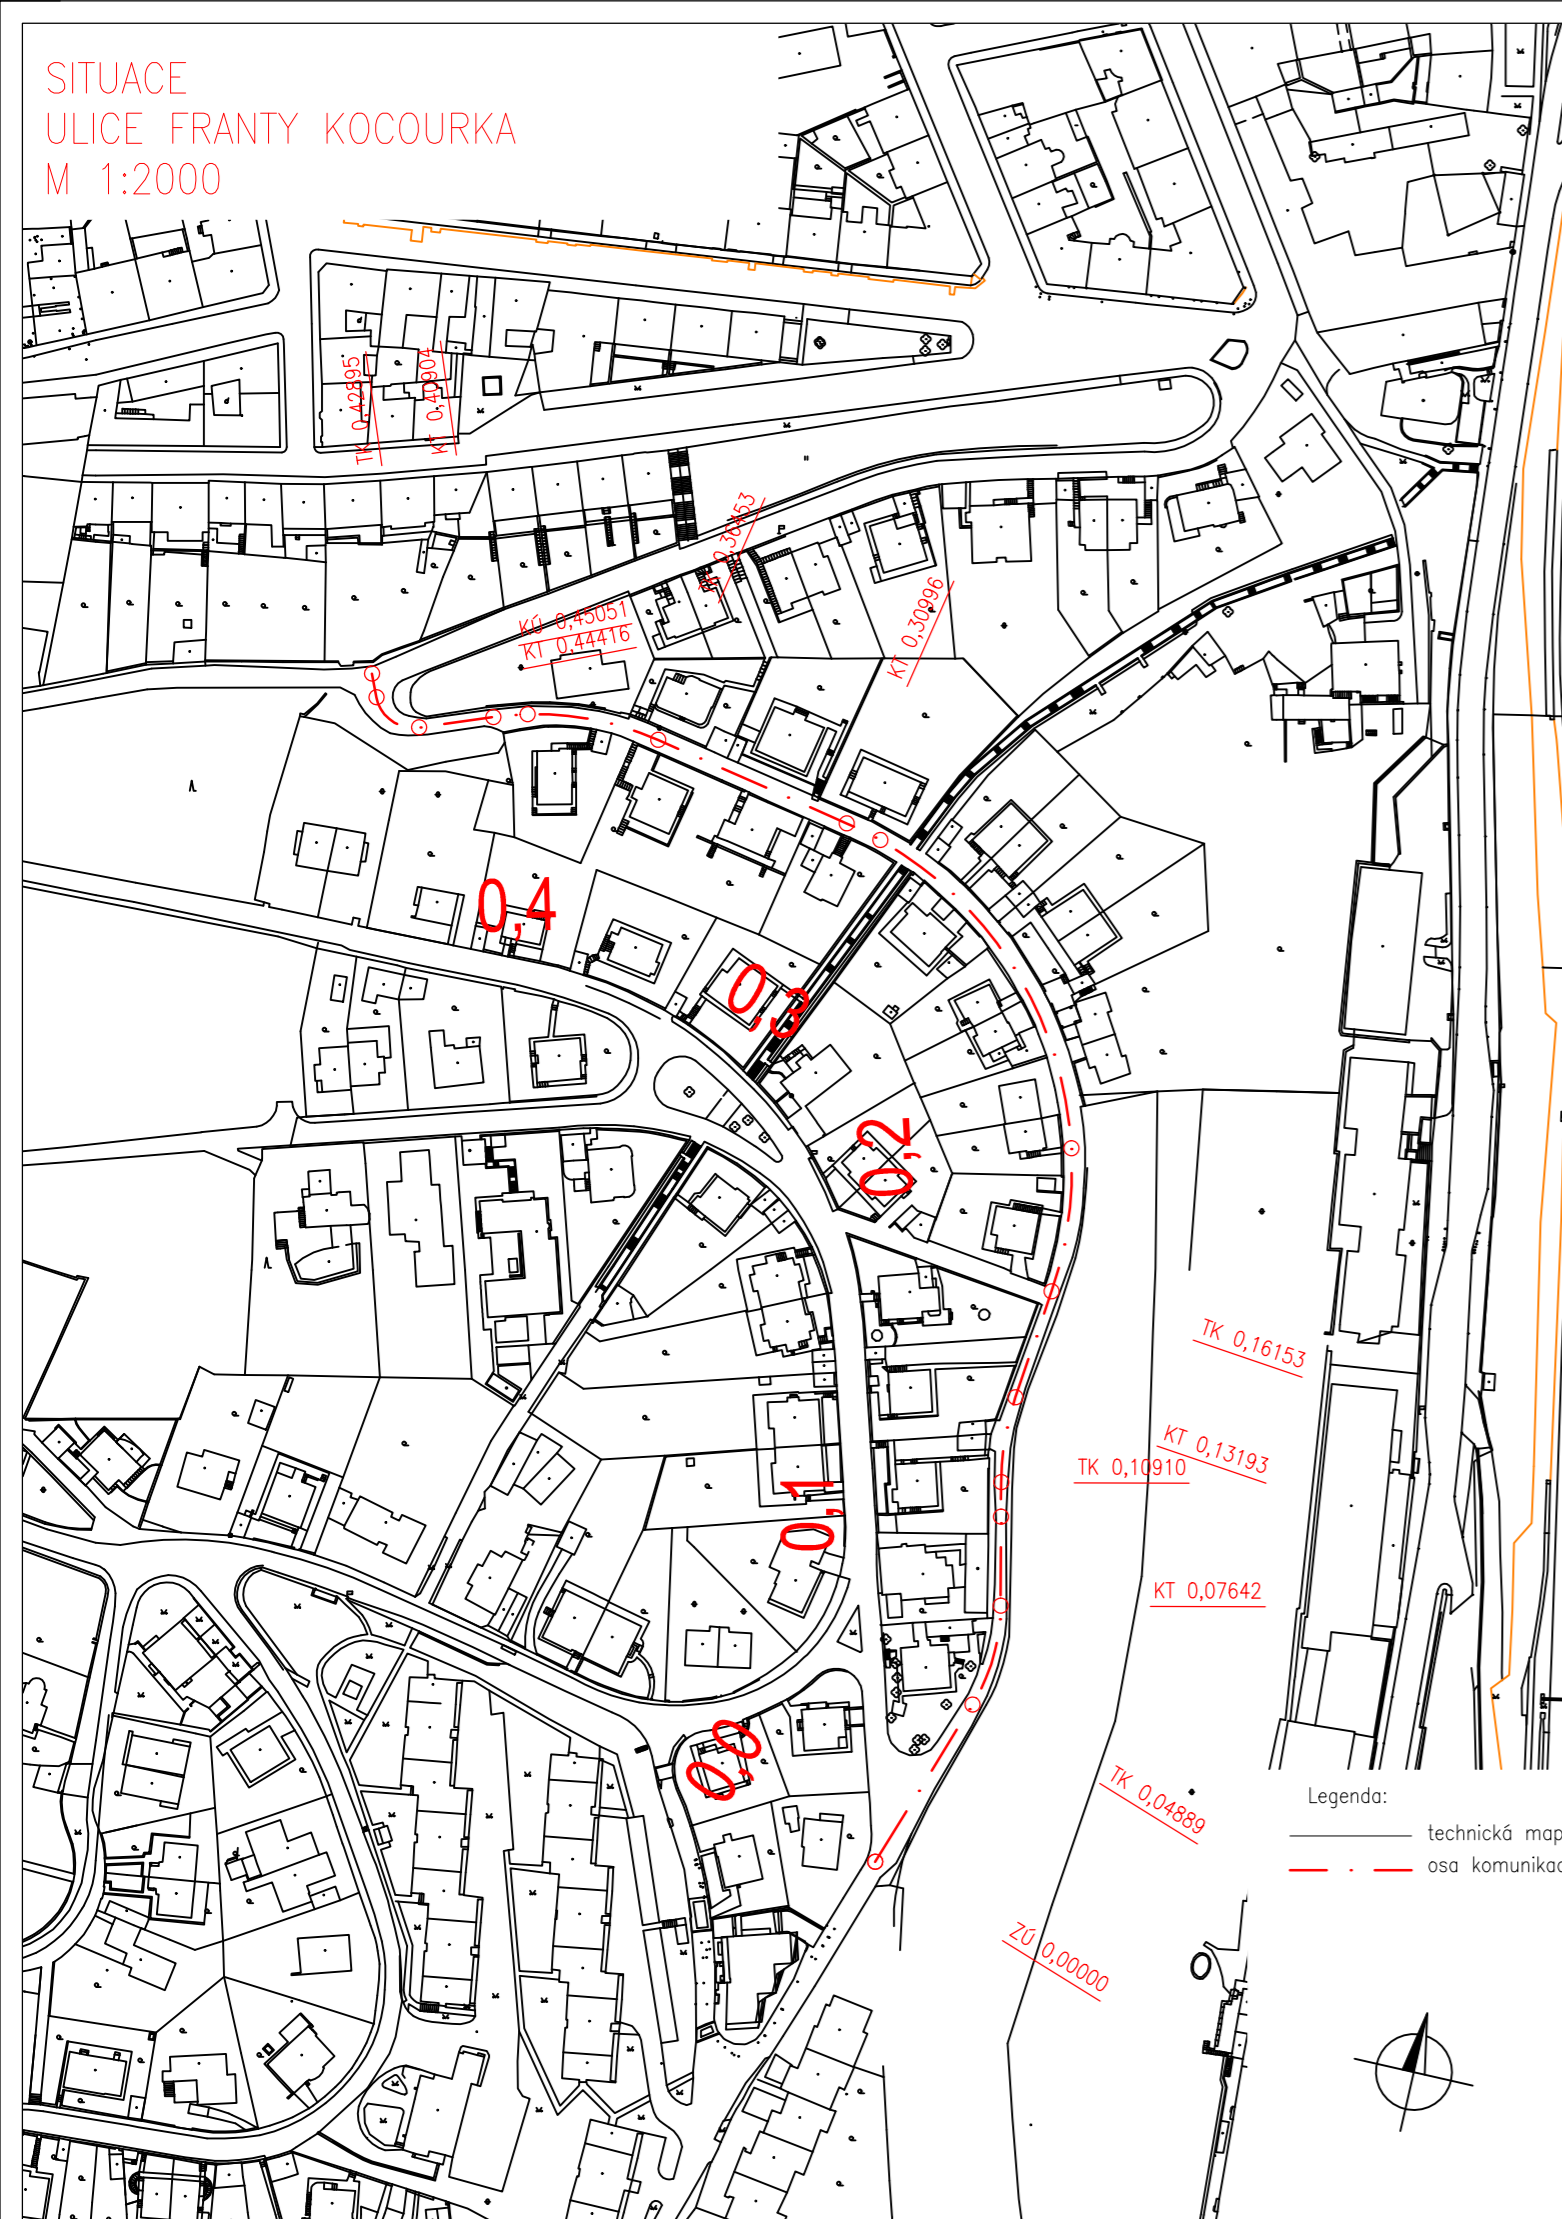

Legenda:
— technická mapa
- - - osa komunikace

PODÉLNÝ PROFIL
ULICE FRANTY KOCOURKA
M 1:2000/200


SKLONOVÉ POMĚRY:

SROVNÁVACÍ ROVINA:

KÓTY TERÉNU=
KÓTA NIVELETY:

STANIČENÍ:

SMĚROVÉ POMĚRY:

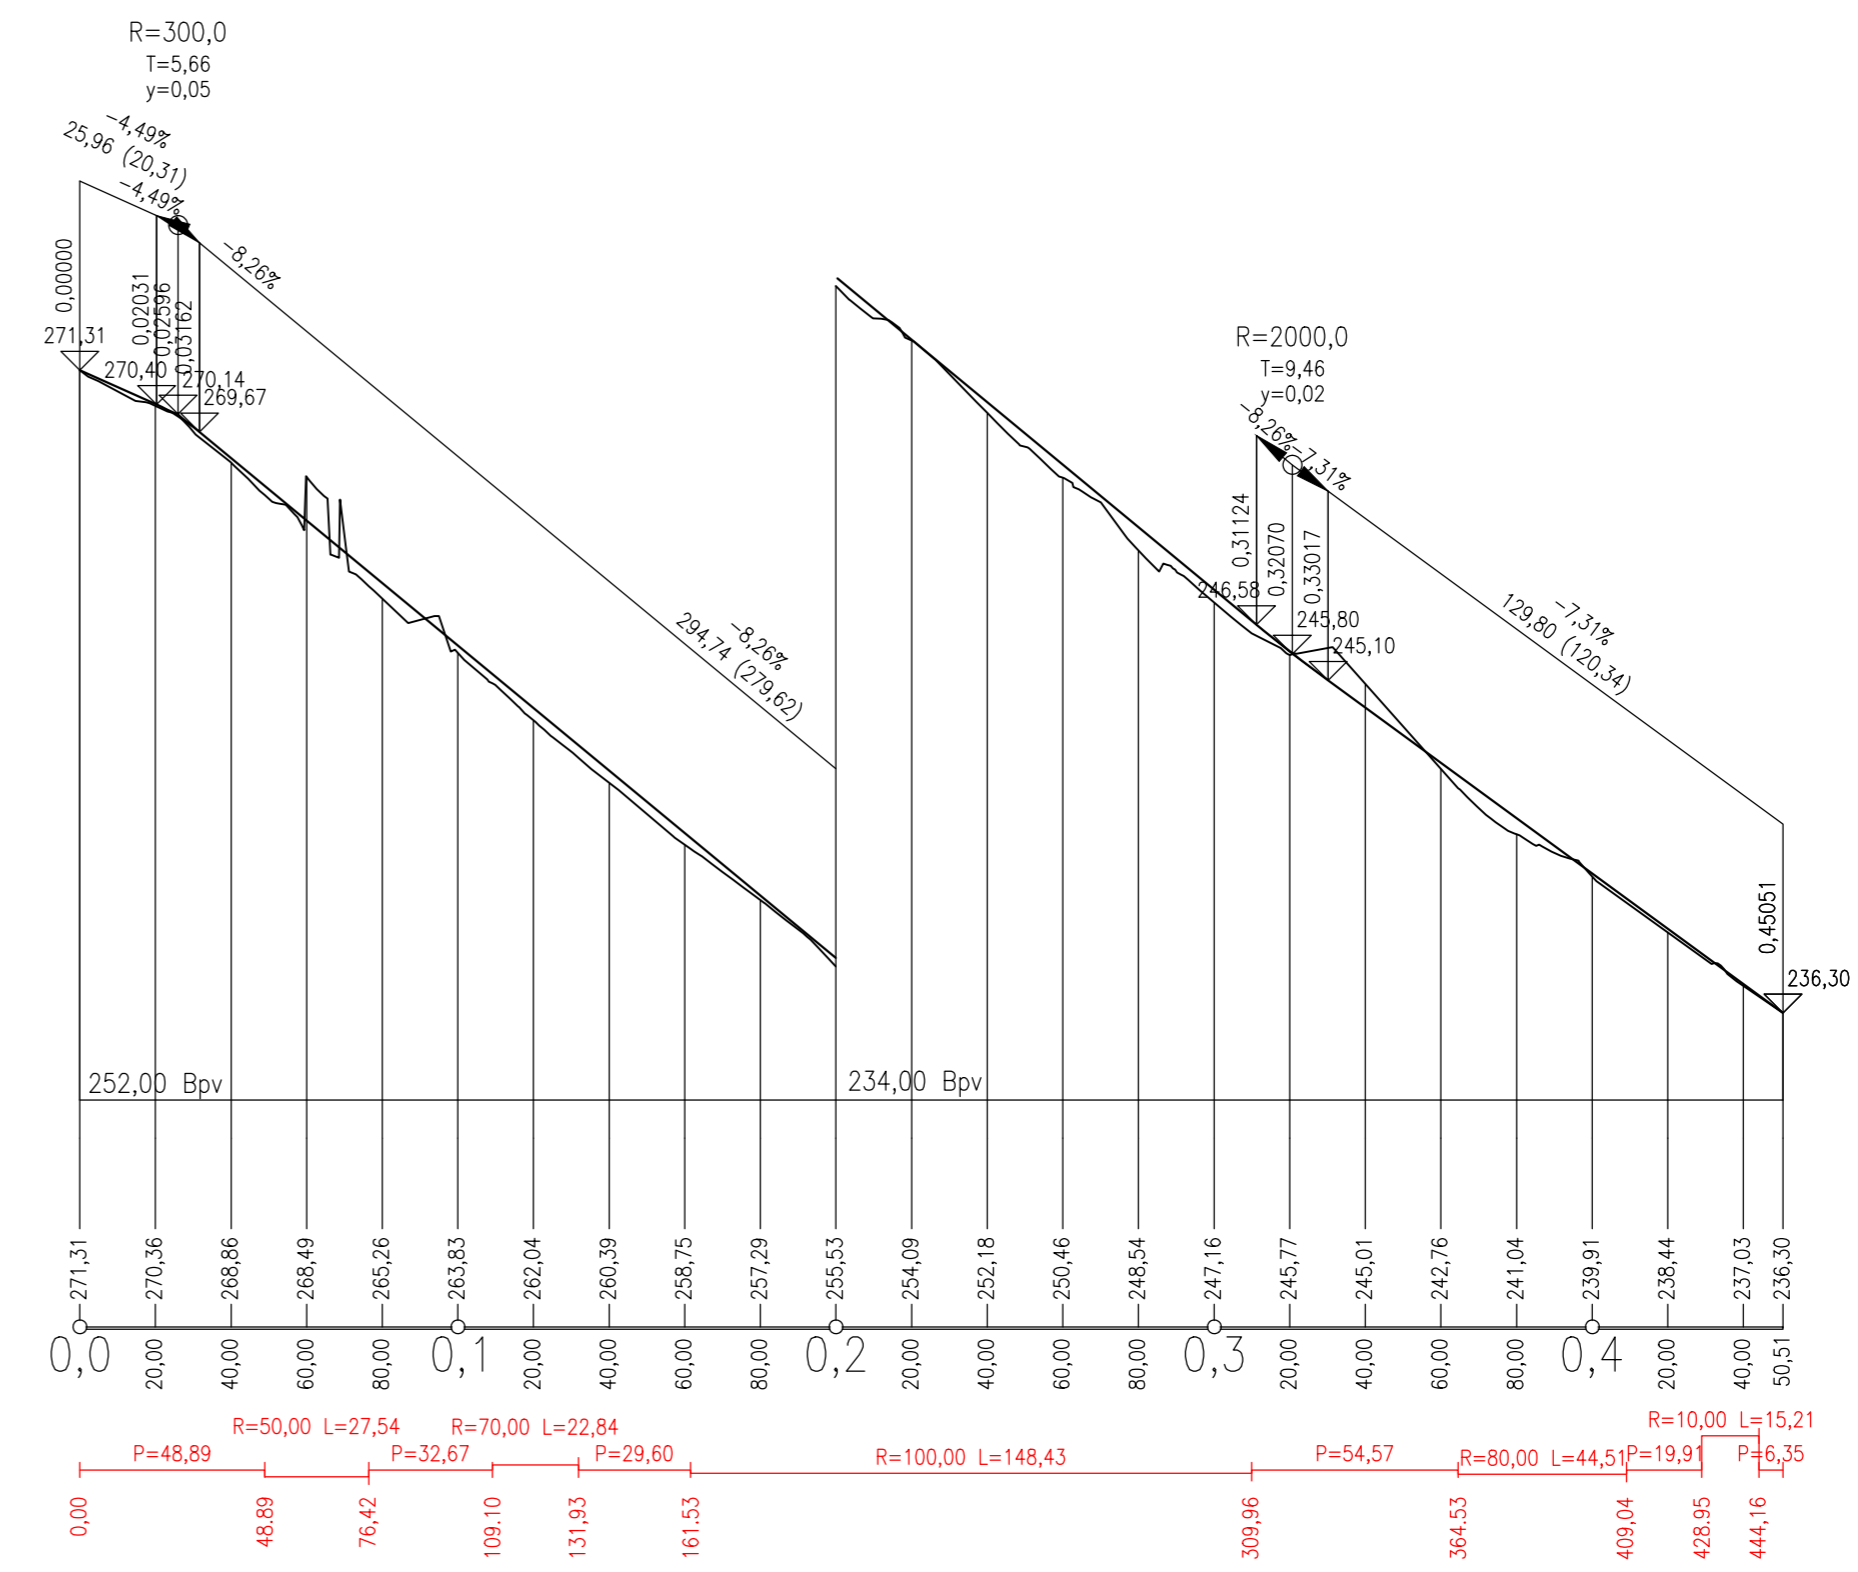

Legenda:
— stávající stav
— nový stav

Zpracoval: Lukáš Vala	Vedoucí práce: doc. Ing. Ludvík Věbr, CSc.	Školní rok: 2019/2020	Semestr: letní	Fakulta stavební ČVUT Datum: 05/2020 Měřítko: 1:2000/200 Formát: 3x44 Stupeň PD: Studie Stupeň PD: B.3.2
Katedra:	136BAKP – Bakalářská práce			
Katedra:	K136 – Katedra silničních staveb			
Název práce:	Studie dopravního řešení lokality v městské části Praha 5 – Smíchov			
Název výkresu:	Orientační podélný profil stávajícího stavu – ulice Franty Kocourka			