


SITUACE
ULICE KROUPOVA
M 1:2000

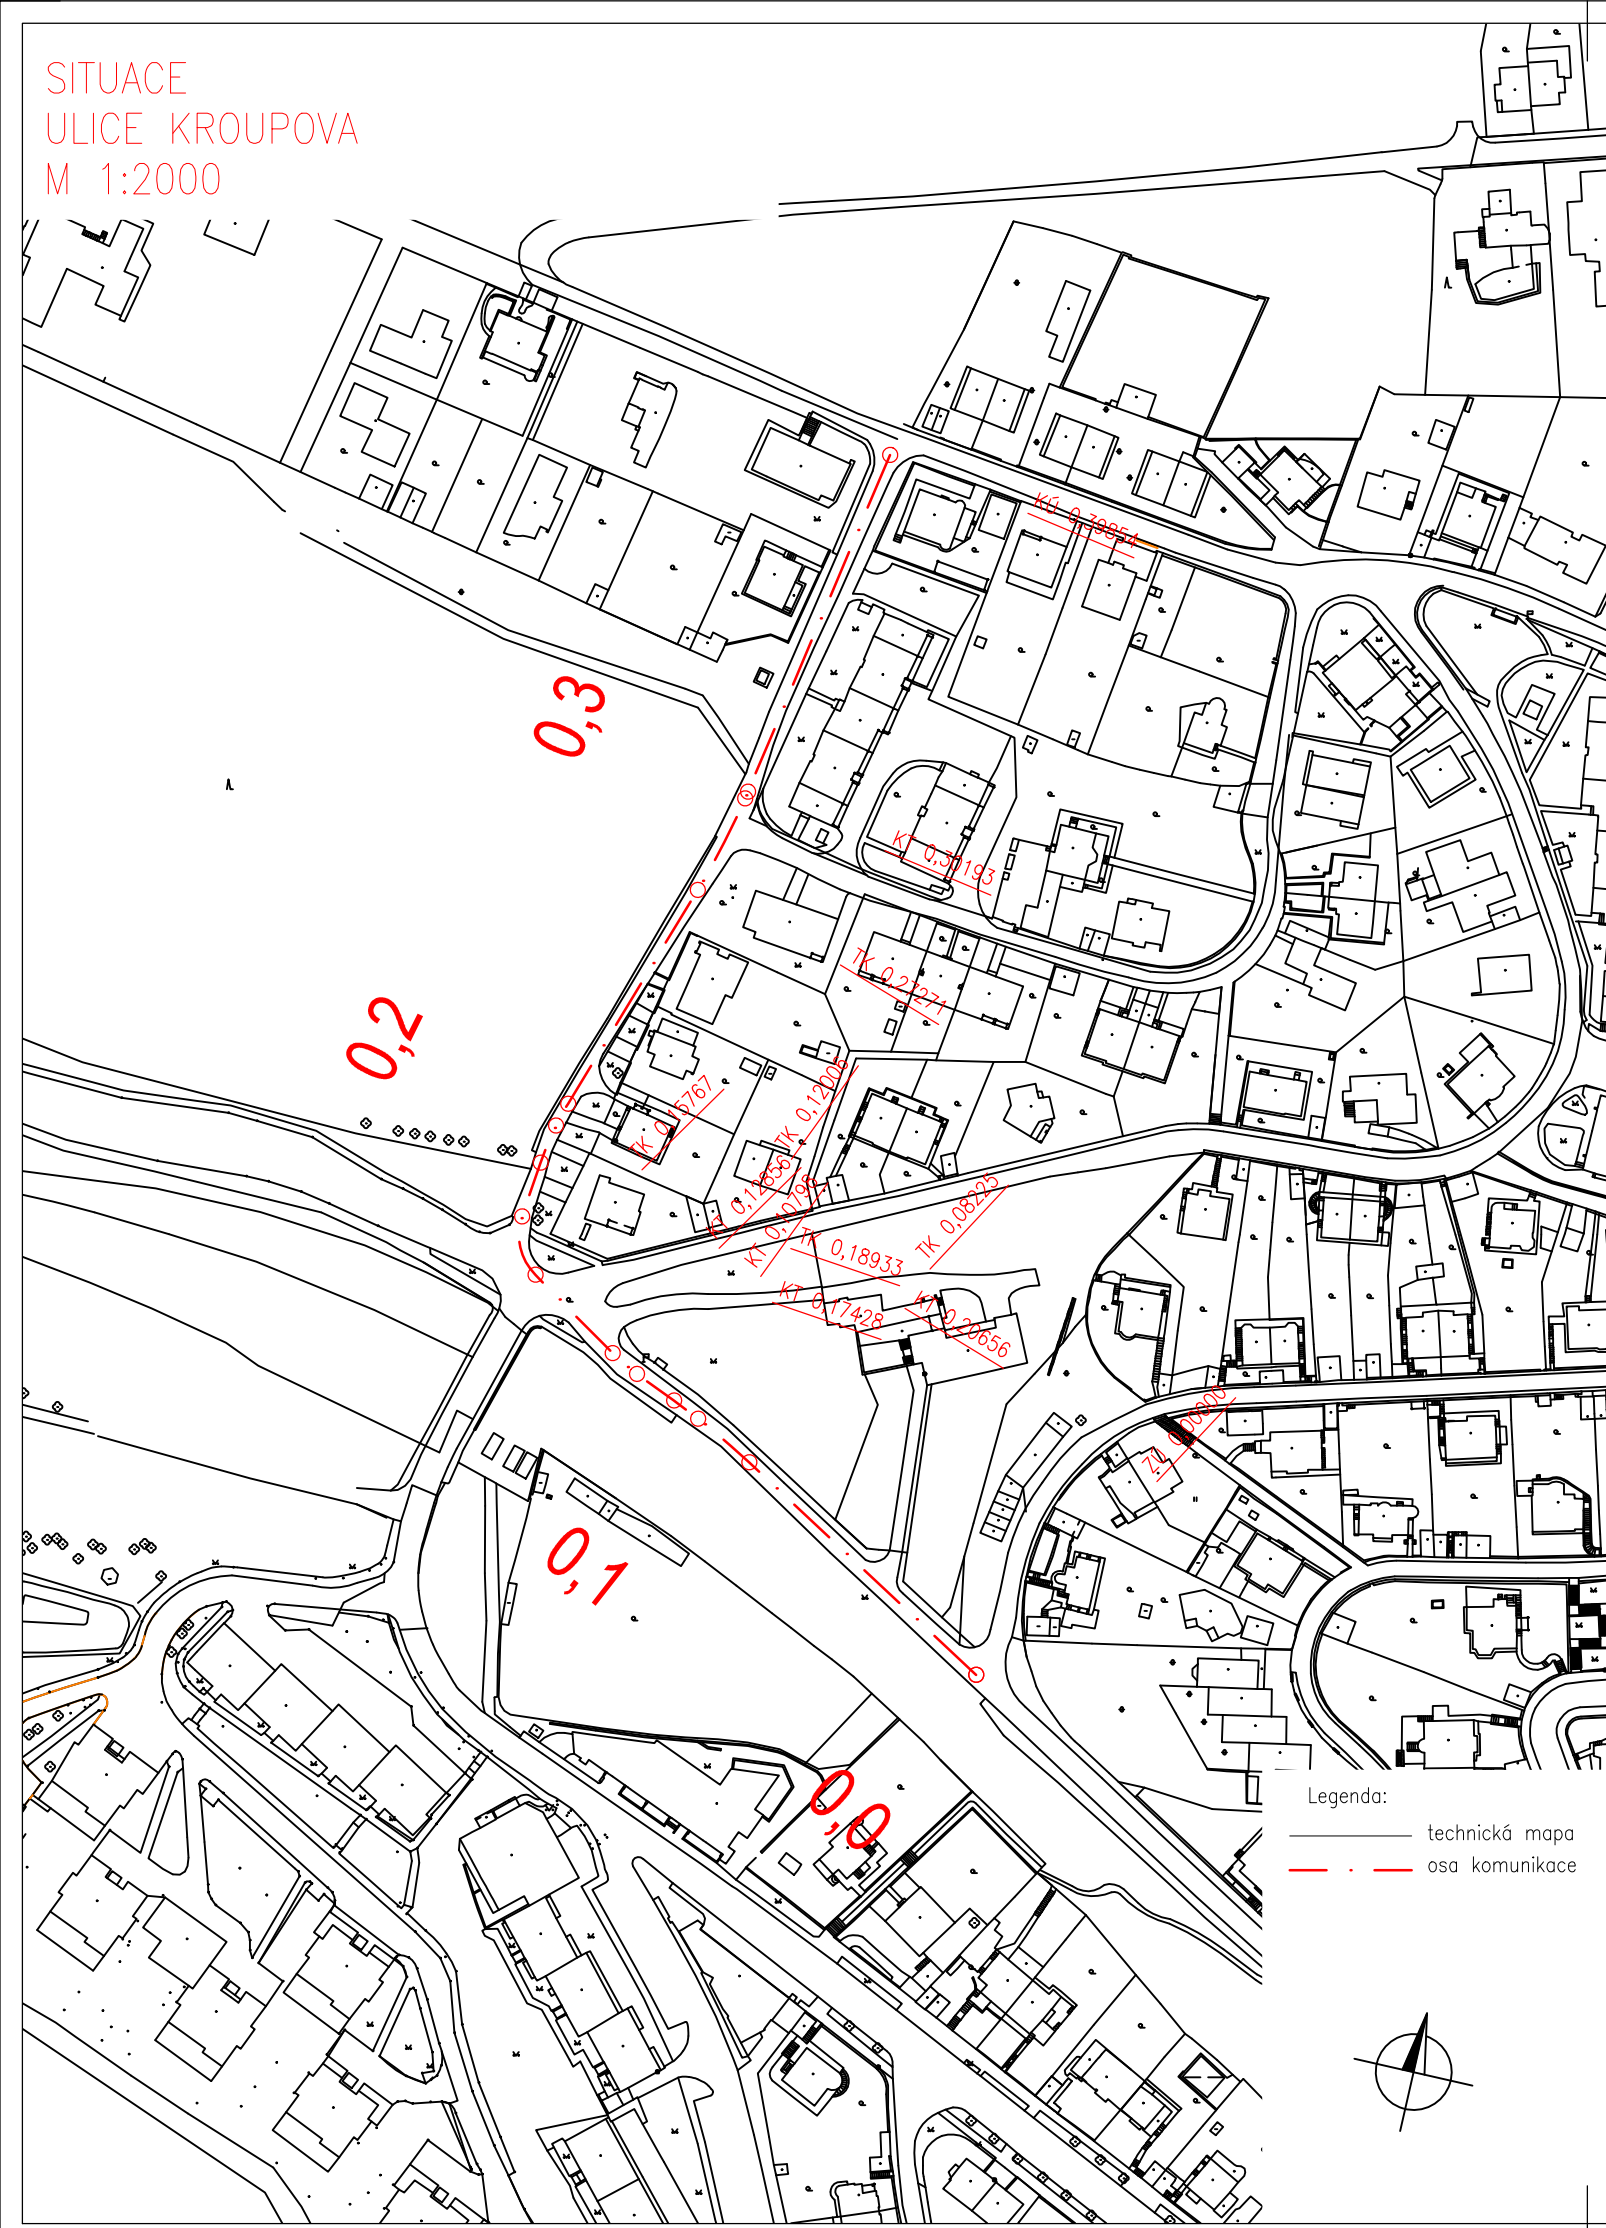

PODÉLNÝ PROFIL
ULICE KROUPOVA
M 1:2000/200


SKLONOVÉ POMĚRY:

SROVNÁVACÍ ROVINA:

KÓTY TERÉNU=
KÓTA NIVELETY:

STANIČENÍ:

SMĚROVÉ POMĚRY:

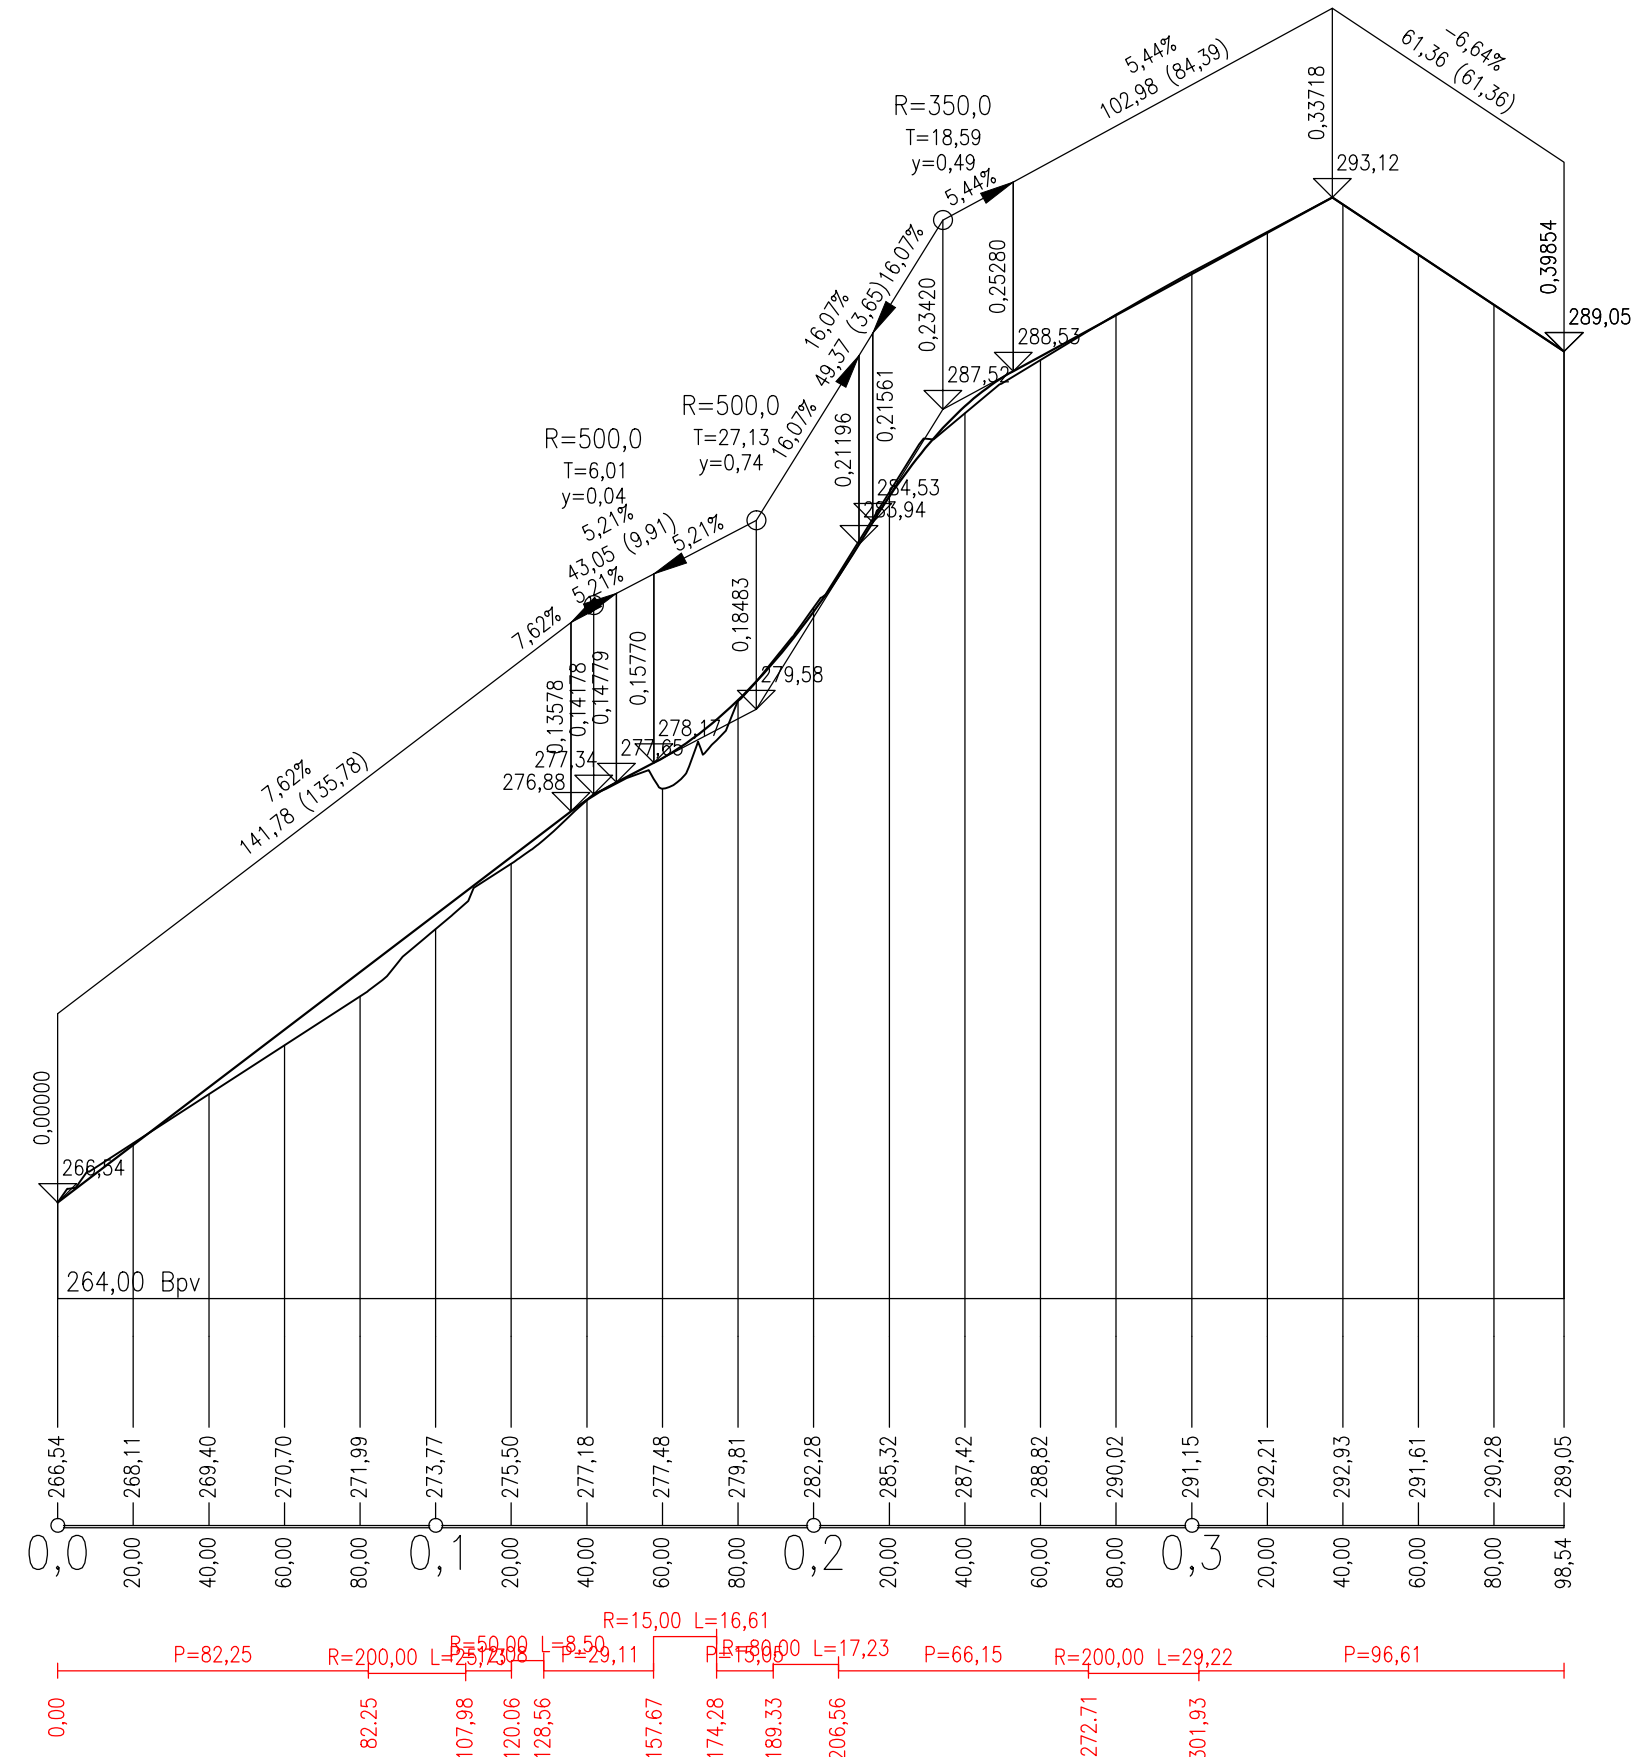

Legenda:

— stávající stav
— nový stav

Zpracoval: Lukáš Vala	Vedoucí práce: doc. Ing. Ludvík Věbr, CSc.	Školní rok: 2019/2020	Semestr: letní	Fakulta stavební ČVUT
Katedra: K136 – Katedra silničních staveb	136BAKP – Bakalářská práce			
Název práce: Praha 5 – Smíchov	Studie dopravního řešení lokality v městské části Praha 5 – Smíchov			Měřítko: 1:2000/200
Název výkresu: Orientační podélný profil stávajícího stavu – ulice Kroupova				Formát: 4xA4
				Stupeň PD: Studie
				Stupeň PD: B.3.5