


SITUACE – KŘIŽOVATKA ULIC KROUPOVA X K ZÁVĚRCE
 X KUTVIRTOVA X U DÍVČÍCH HRADŮ
 VARIANTA VÍCERAMENNÁ KŘIŽOVATKA
 M 1:500

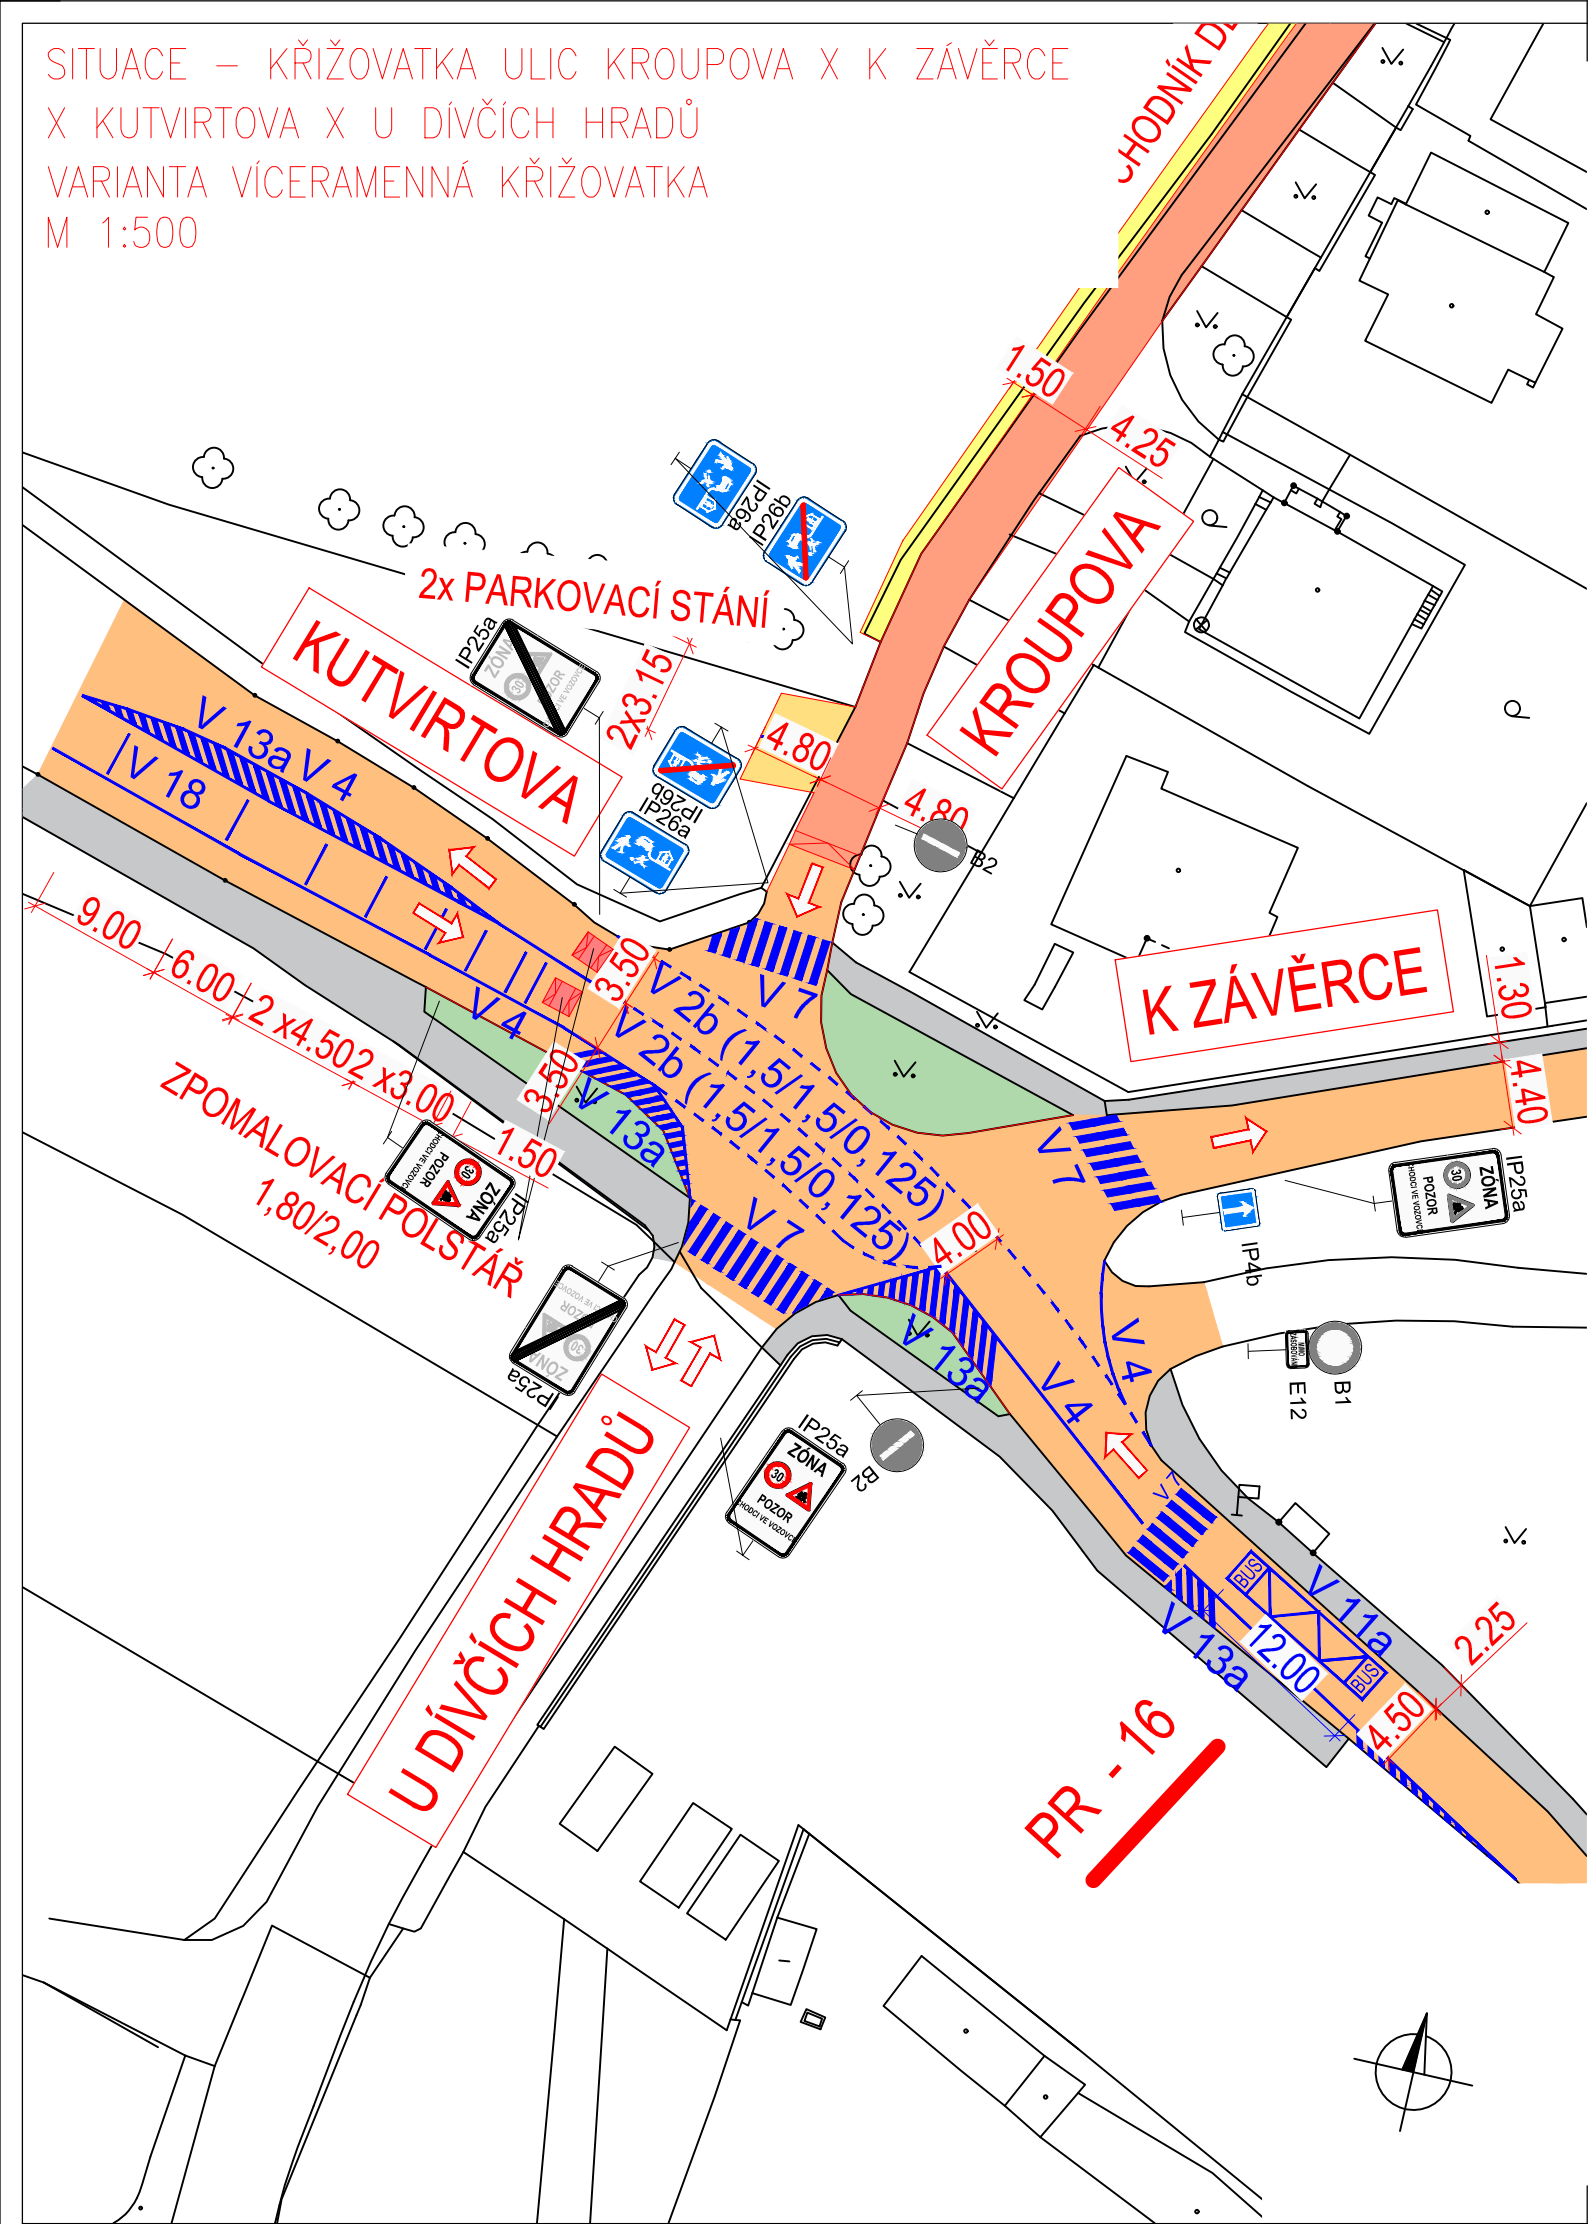

Legenda:

- Vozovka - mimo obytnou zónu
- Vozovka - obytná zóna
- Stávající chodník
- Zeleň
- Vodící prvek
- Nový chodník
- Vjezd
- Parkování
- Stání na tříděný odpad
- Technická mapa
- VDZ V12A (0,125)
- Nová hrana
- VDZ V10D (0,5/0,5/0,25)
- IP4b
- B2
- IP26a
- Nové svislé dopravní značení
- IP4b
- B2
- IP26a
- Stávající svislé dopravní značení

Zpracoval:	Vedoucí práce:	Školní rok:	Semestr:	Fakulta stavební ČVUT
Lukáš Vala	doc. Ing. Ludvík Věbr, CSc.	2019/2020	letní	
Katedra:	136BAKP – Bakalářská práce			Datum: 05/2020
Katedra:	K136 – Katedra silničních staveb			Měřítko: 1:500
Název práce:	Studie dopravního řešení lokality v městské části Praha 5 – Smíchov			Formát: 2xA4
Název výkresu:	Situace – křižovatka ulic Kroupova x K Závěrce x Kutvirtova x U Dívčích hradů – Varianta "víceramenná"			Stupeň PD: Studie
				Stupeň PD: B.5.1.1