



STÁVAJÍCÍ STAV

- ZAMĚŘENÍ - IMIP
- - - KATASTR
- 145/1 KATASTRÁLNÍ ČÍSLO
- VDZ - STÁVAJÍCÍ
- ◊ P2 SDZ - STÁVAJÍCÍ

NÁVRH

- OBRUBA SILNIČNÍ
- - - OBRUBA SILNIČNÍ - ZAPUŠTĚNÁ
- OBRUBA CHODNÍKOVÁ
- - - OBRUBA CHODNÍKOVÁ - ZAPUŠTĚNÁ
- OBRUBA VE ZVÝŠENÝCH PLOCHÁCH
- ZELENĚ - STROM
- ZELENĚ - KEŘ

- POVRCH - VOZOVKA - ASFALTOVÝ KRYT
- POVRCH - CYKLOSTEZKA - ASFALTOVÝ KRYT
- POVRCH - ZVÝŠENÁ PLOCHA - DLAŽBA
- POVRCH - CHODNÍK - DLAŽBA
- POVRCH - VJEZD
- POVRCH - PARKOVACÍ STÁNÍ
- POVRCH - POBYTOVÝ PROSTOR
- POVRCH - ZASTÁVKOVÝ PRUH
- HMATOVÉ PRVKY (signální a varovné pásy)
- VIZUÁLNĚ KONTRASTNÍ NEHMATNÝ PÁS
- VDZ - NOVÉ
- VDZ - RUŠENÉ
- ◊ IJ4a SDZ - NOVÉ
- ◊ P2 SDZ - RUŠENÉ

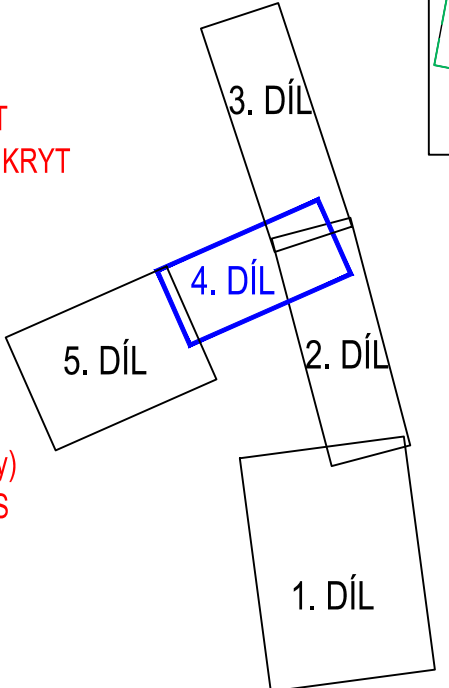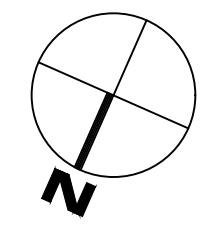

	ČESKÉ VYSOKÉ UČENÍ TECHNICKÉ V PRAZE FAKULTA DOPRAVNÍ Konviktská 20 110 00 Praha 1	Vypracoval: Bc. Jan Ležák	Vedoucí práce: doc. Ing. Jiří Čarský, Ph.D. Ing. Ondřej Nováček
	Datum: 2019/2020	Stupeň: Diplomová práce	Měřítko: 1:500
Název práce: STUDIE REVITALIZACE ULIC VÍDEŇSKÁ (ÚSEK POD JAVORY – U TRÍ SVATÝCH) A U RAKOVKY			Číslo přílohy: C.1.4.4
Název přílohy: SITUACE DOPRAVNÍHO ZNAČENÍ – VARIANTA I – 4.DÍL			