



ČESKÉ VYSOKÉ UČENÍ TECHNICKÉ V PRAZE
FAKULTA DOPRAVNÍ
Kovvítká 20
110 00 Praha 1

Vypracoval:
Bc. Jan Ležák
Datum:
2019/2020

Vedoucí práce:
doc. Ing. Jiří Čarský, Ph.D.
Ing. Ondřej Nováček
Stupeň:
Diplomová práce

Název práce:
STUDIE REVITALIZACE ULIC VÍDEŇSKÁ
(ÚSEK POD JAVORY – U TŘÍ SVATÝCH) A U RAKOVKY


Měřítko:
1:500
Číslo přílohy:

Název přílohy:
SITUACE DOPRAVNÍHO ZNAČENÍ – VARIANTA I – 5.DÍL

C.1.4.5


STÁVAJÍCÍ STAV

- ZAMĚŘENÍ - IMIP
- KATASTR
- 145/1 KATASTRÁLNÍ ČÍSLO
- VZ - STÁVAJÍCÍ
- ◇ P2 SDZ - STÁVAJÍCÍ

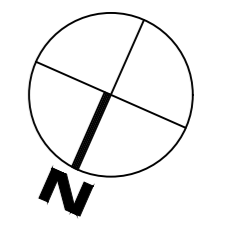

NÁVRH

- OBRUBA SILNIČNÍ
- - - OBRUBA SILNIČNÍ - ZAPUŠTĚNÁ
- OBRUBA CHODNÍKOVÁ
- - - OBRUBA CHODNÍKOVÁ - ZAPUŠTĚNÁ
- DOPRAVNÍ SLOUPEK - OCELOVÝ
- POVRCH - VOZOVKA - ASFALTOVÝ KRYT
- POVRCH - CYKLOSTEZKA - ASFALTOVÝ KRYT
- POVRCH - ZVÝŠENÁ PLOCHA - DLAŽBA
- POVRCH - CHODNÍK - DLAŽBA
- POVRCH - VJEZD
- POVRCH - PARKOVACÍ STÁNÍ
- POVRCH - POBYTOVÝ PROSTOR
- POVRCH - ZASTÁVKOVÝ PRUH
- HMATOVÉ PRVKY (signální a varovné pásy)
- VIZUÁLNĚ KONTRASTNÍ NEHMATNÝ PÁS
- VZ - NOVÉ
- VZ - RUŠENÉ
- SDZ - NOVÉ
- SDZ - RUŠENÉ
- ZELEŇ - STROM
- KONTEJNER NA ODPAD

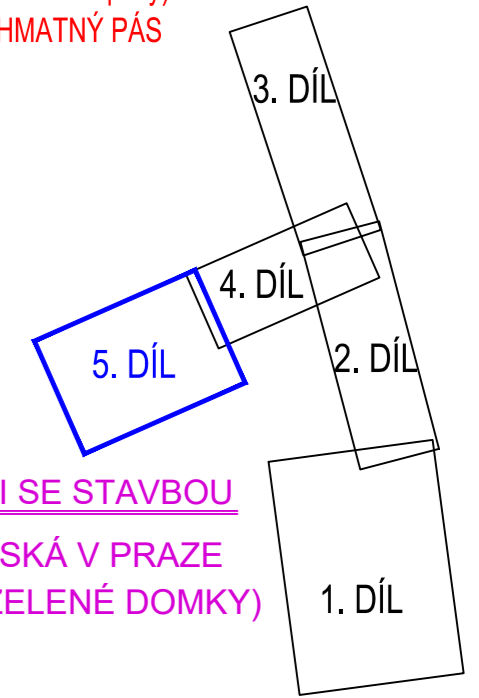

OSTATNÍ STAVBY V KOORDINACI SE STAVBOU

NÁVRH PŘELOŽKY ULICE VÍDEŇSKÁ V PRAZE
(ÚSEK KUNRATICKÁ SPOJKA - ZELENÉ DOMKY)
Ing. Kateřina Mašínová

