














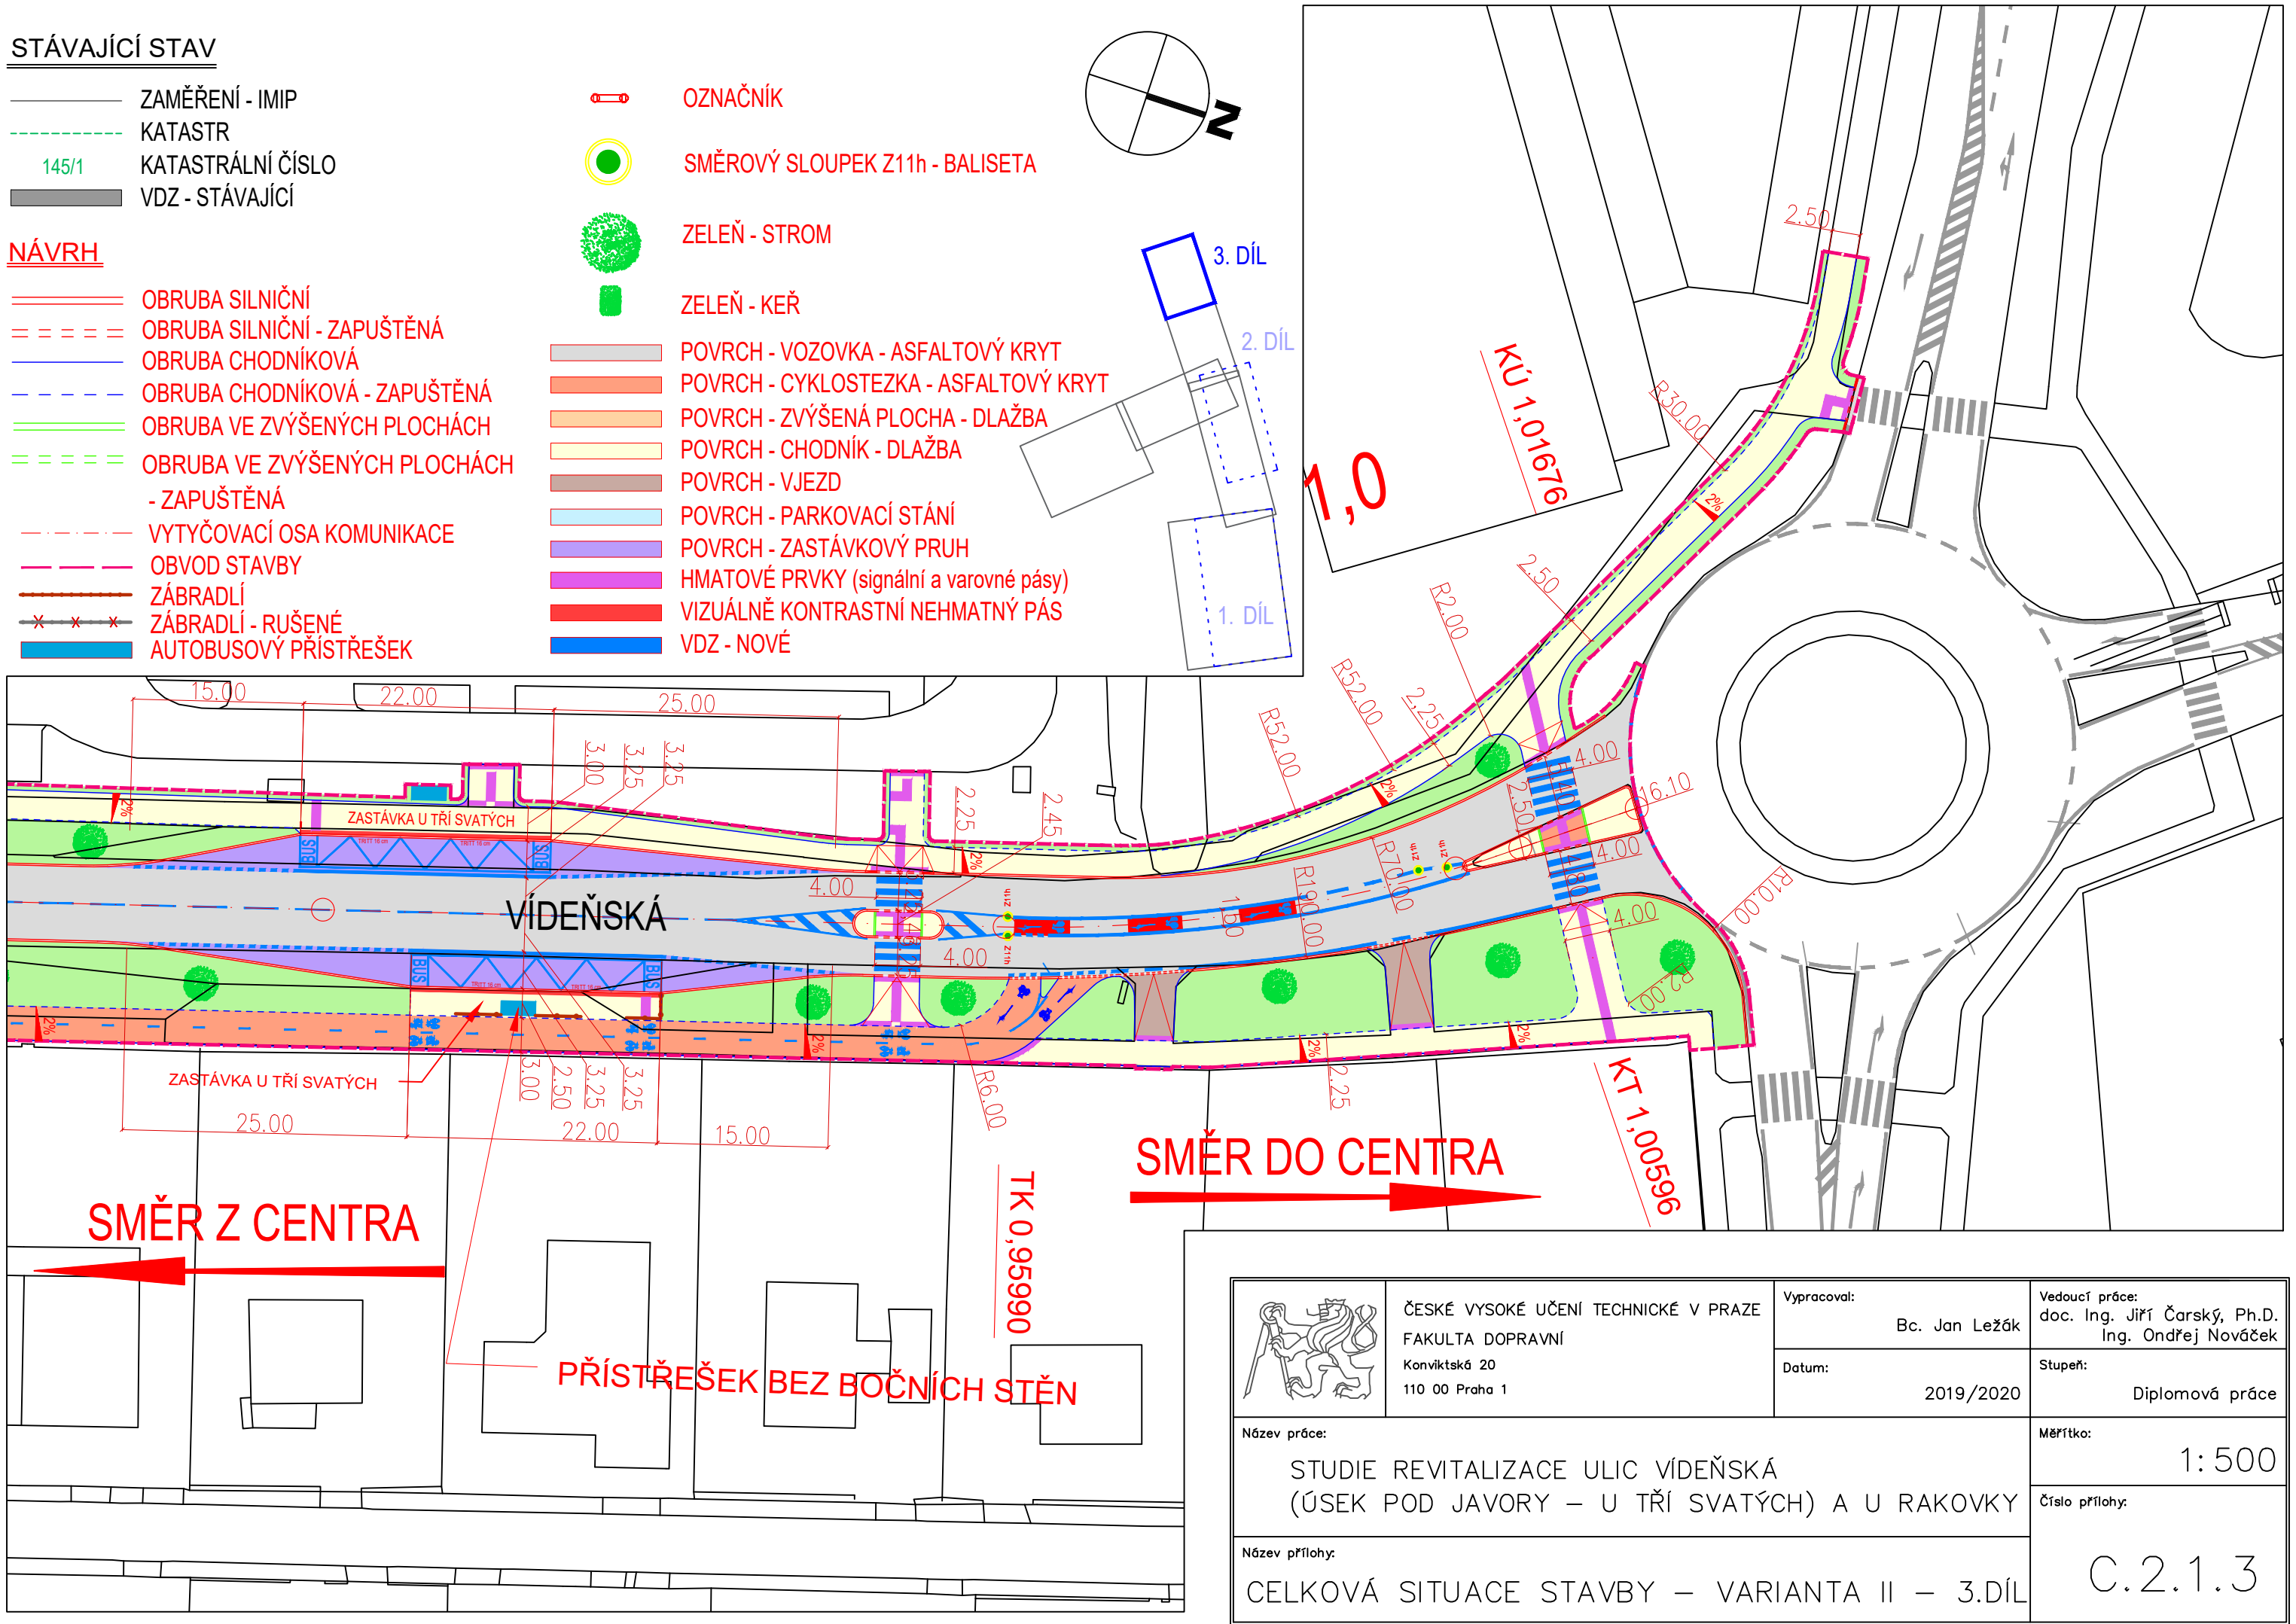
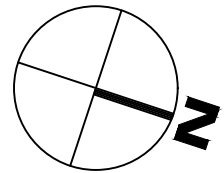
## STÁVAJÍCÍ STAV


-  ZAMĚŘENÍ - IMIP
-  KATASTR
- 145/1 KATASTRÁLNÍ ČÍSLO
-  VDZ - STÁVAJÍCÍ

## NÁVRH

-  OBRUBA SILNIČNÍ
-  OBRUBA SILNIČNÍ - ZAPUŠTĚNÁ
-  OBRUBA CHODNÍKOVÁ
-  OBRUBA CHODNÍKOVÁ - ZAPUŠTĚNÁ
-  OBRUBA VE ZVÝŠENÝCH PLOCHÁCH
-  OBRUBA VE ZVÝŠENÝCH PLOCHÁCH - ZAPUŠTĚNÁ
-  VYTYČOVACÍ OSA KOMUNIKACE
-  OBVOD STAVBY
-  ZÁBRADLÍ
-  ZÁBRADLÍ - RUŠENÉ
-  AUTOBUSOVÝ PŘÍSTŘEŠEK

-  OZNAČNÍK
-  SMĚROVÝ SLOUPEK Z11h - BALISETA
-  ZELEŇ - STROM
-  ZELEŇ - KEŘ
-  POVRCH - VOZOVKA - ASFALTOVÝ KRYT
-  POVRCH - CYKLOSTEZKA - ASFALTOVÝ KRYT
-  POVRCH - ZVÝŠENÁ PLOCHA - DLAŽBA
-  POVRCH - CHODNÍK - DLAŽBA
-  POVRCH - VJEZD
-  POVRCH - PARKOVACÍ STÁNÍ
-  POVRCH - ZASTÁVKOVÝ PRUH
-  HMATOVÉ PRVKY (signální a varovné pásy)
-  VIZUÁLNĚ KONTRASTNÍ NEHMATNÝ PÁS
-  VDZ - NOVÉ



	ČESKÉ VYSOKÉ UČENÍ TECHNICKÉ V PRAZE FAKULTA DOPRAVNÍ Konviktská 20 110 00 Praha 1	Vypracoval: Bc. Jan Ležák	Vedoucí práce: doc. Ing. Jiří Čarský, Ph.D. Ing. Ondřej Nováček
		Datum: 2019/2020	Stupeň: Diplomová práce
Název práce: STUDIE REVITALIZACE ULIC VIDEŇSKÁ (ÚSEK POD JAVORY – U TŘÍ SVATÝCH) A U RAKOVKY			Měřítko: 1:500
Název přílohy: CELKOVÁ SITUACE STAVBY – VARIANTA II – 3.DÍL			Číslo přílohy: C.2.1.3