

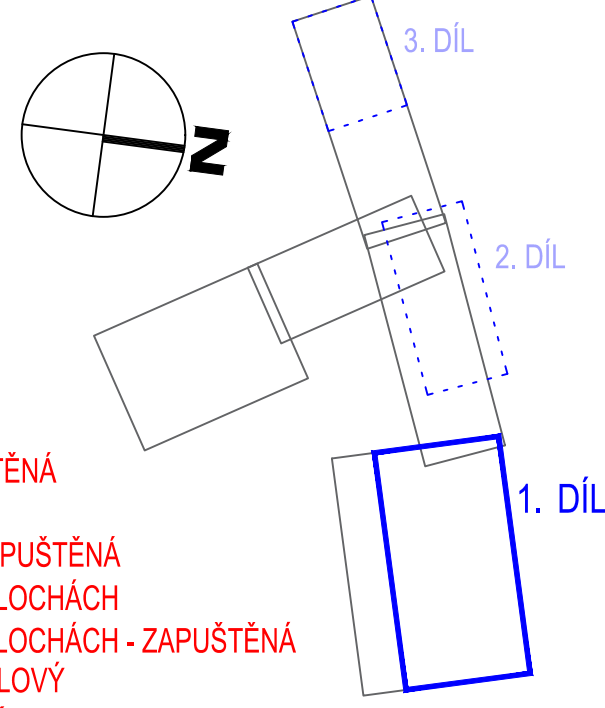


**STÁVAJÍCÍ STAV**  
 ZAMĚŘENÍ - IMIP  
 KATASTR  
 145/1  
 KATASTRÁLNÍ ČÍSLO  
 VDZ - STÁVAJÍCÍ  
 P2  
 SDZ - STÁVAJÍCÍ

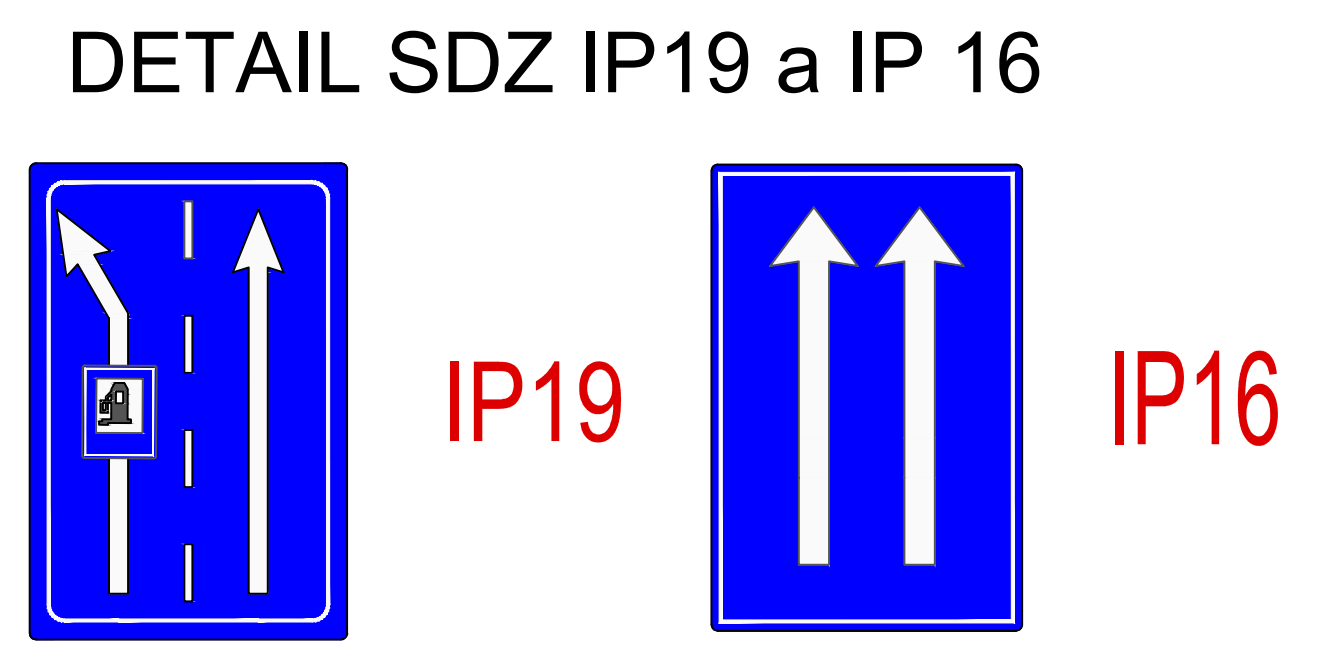

- NÁVRH**
- OBRUBA SILNIČNÍ
  - - - OBRUBA SILNIČNÍ - ZAPUŠTĚNÁ
  - OBRUBA CHODNÍKOVÁ
  - - - OBRUBA CHODNÍKOVÁ - ZAPUŠTĚNÁ
  - OBRUBA VE ZVÝŠENÝCH PLOCHÁCH
  - - - OBRUBA VE ZVÝŠENÝCH PLOCHÁCH - ZAPUŠTĚNÁ
  - DOPRAVNÍ SLOUPEK - OCELOVÝ
  - AUTOBUSOVÝ PŘÍSTŘEŠEK
  - POVRCH - VOZOVKA - ASFALTOVÝ KRYT
  - POVRCH - CYKLO + PĚŠÍ - ASFALTOVÝ KRYT
  - POVRCH - ZVÝŠENÁ PLOCHA - DLAŽBA
  - POVRCH - CHODNÍK - DLAŽBA
  - POVRCH - VJEZD
  - POVRCH - PARKOVACÍ STÁNÍ
  - POVRCH - ZASTÁVKOVÝ PRUH
  - POVRCH - POJÍŽDĚNÝ OSTRŮVEK
  - HMATOVÉ PRVKY (signální a varovné pásy)
  - VIZUÁLNĚ KONTRASTNÍ NEHMATNÝ PÁS
  - VDZ - NOVÉ
  - VDZ - RUŠENÉ
  - I4a SDZ - NOVÉ
  - P2 SDZ - RUŠENÉ
  - ZELENĚ - STROM
  - ZELENĚ - KEŘ
  - OZNAČNÍK

OSTATNÍ STAVBY V KOORDINACI SE STAVBOU  
 NÁVRH PŘELOŽKY ULICE VÍDEŇSKÁ V PRAZE  
 (ÚSEK KUNRATICKÁ SPOJKA - ZELENÉ DOMKY)  
 Ing. Kateřina Mašíňová

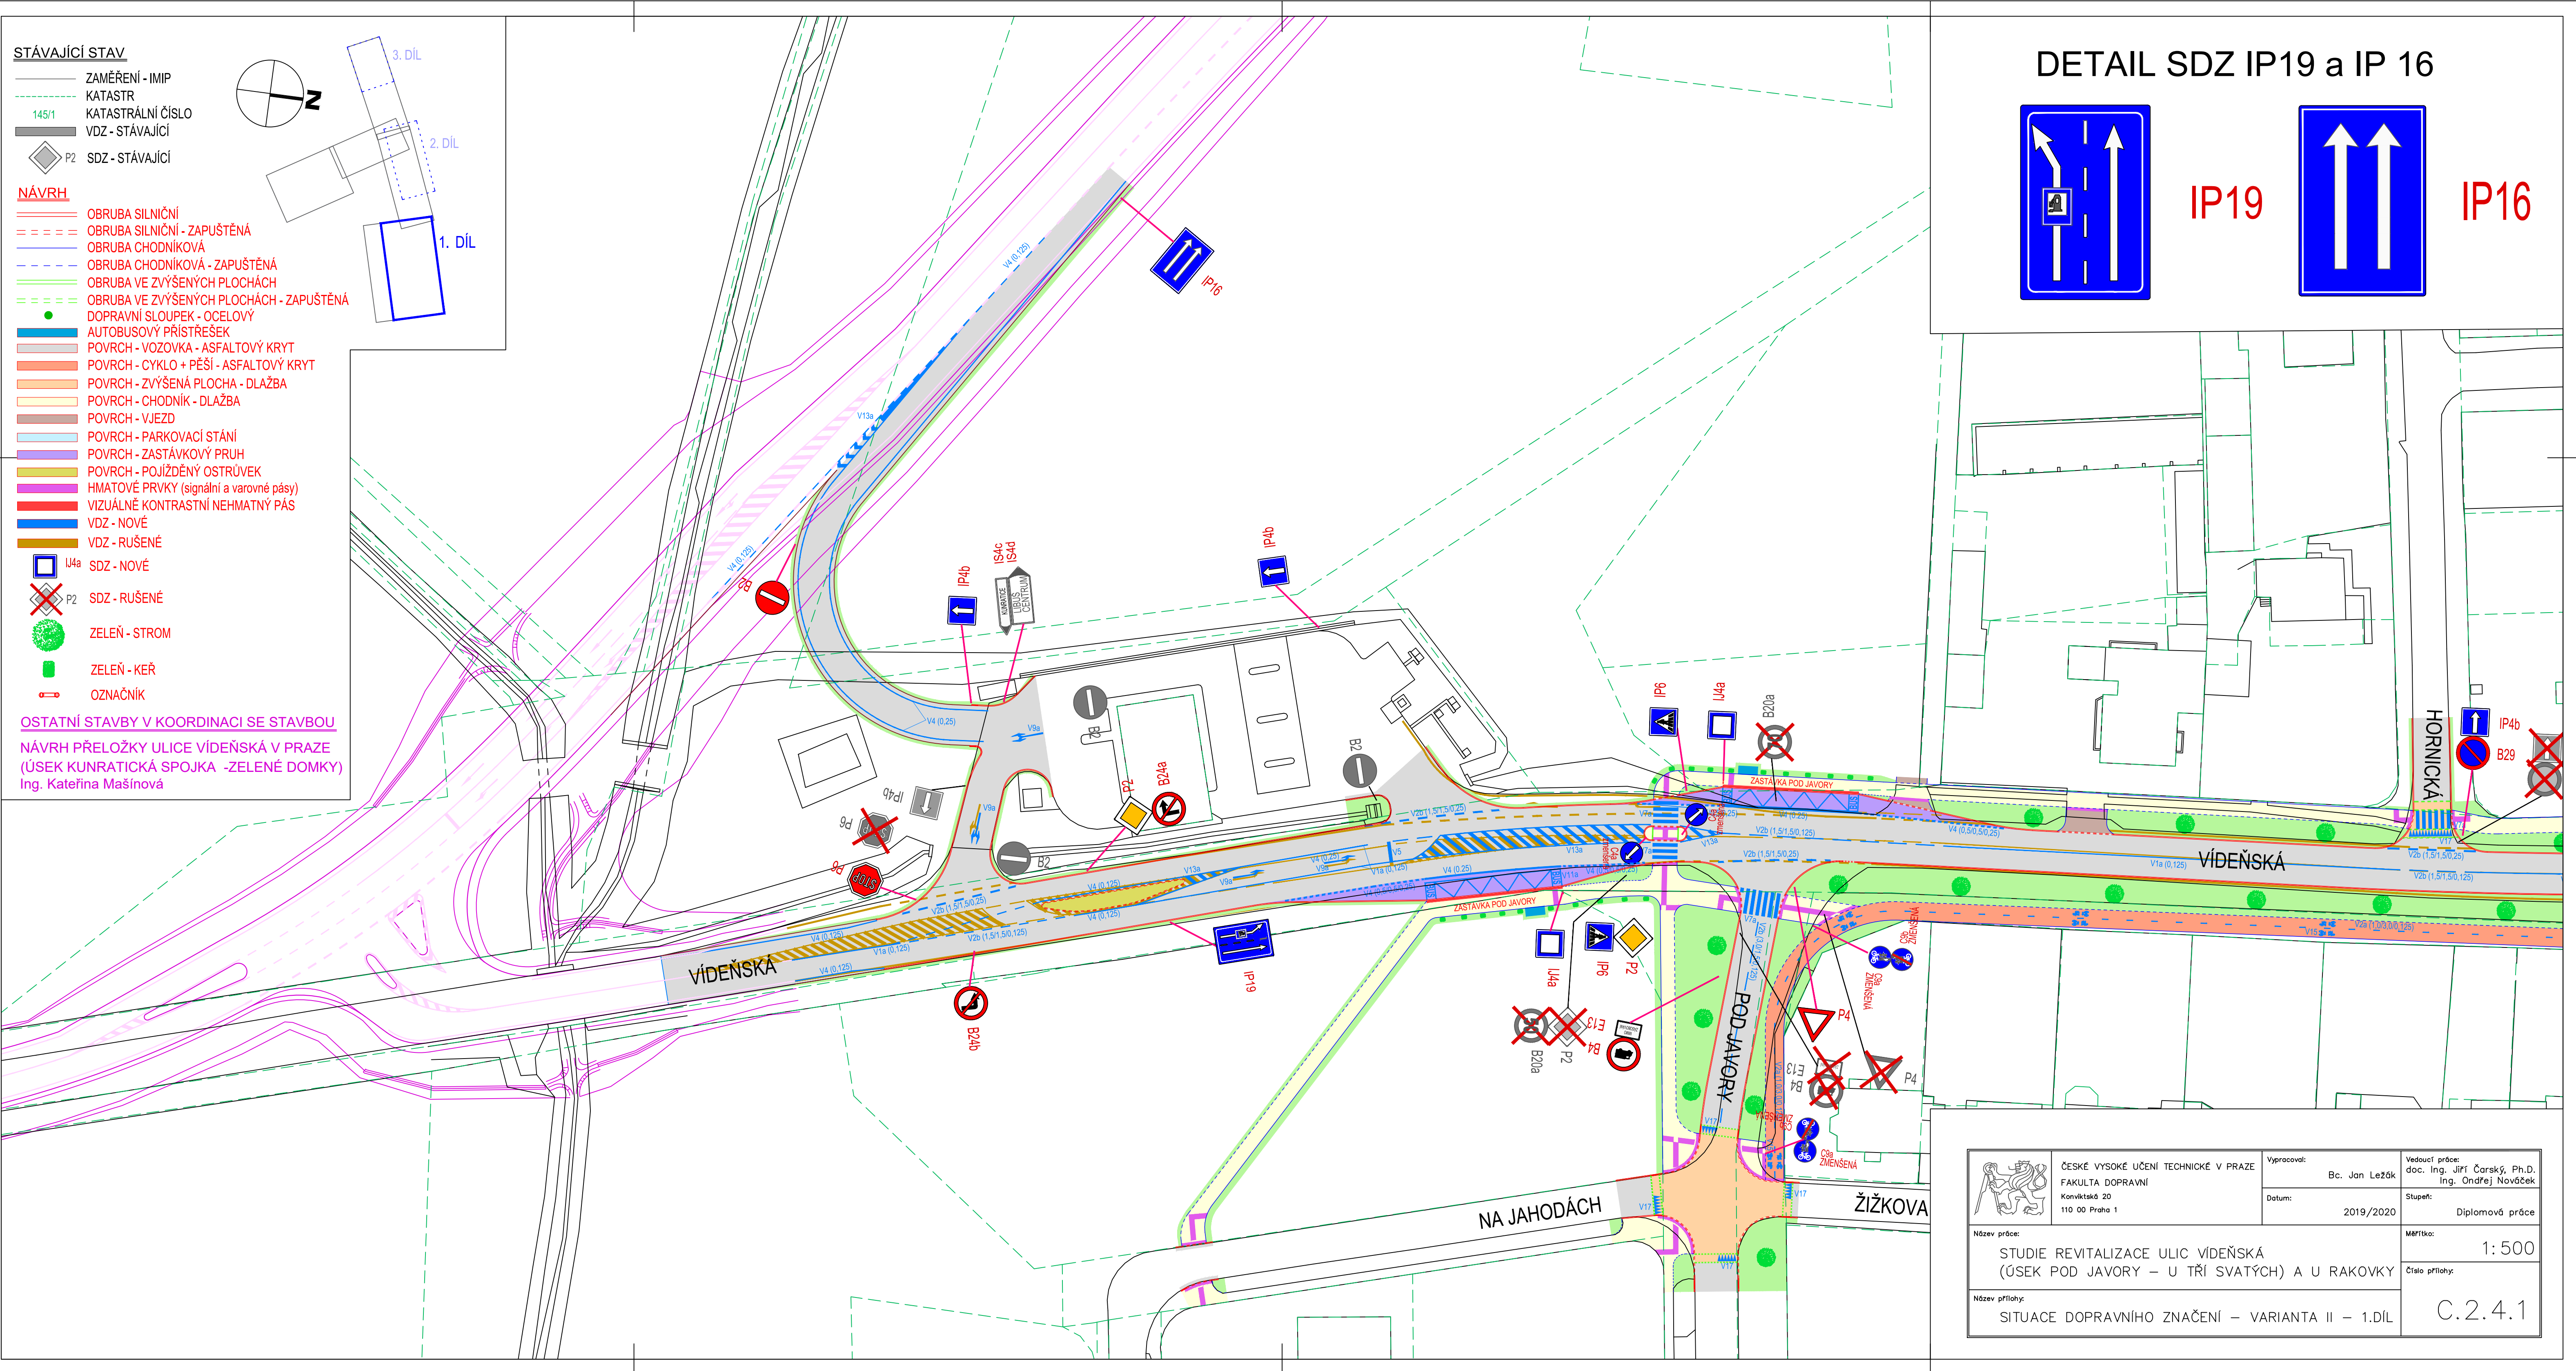

	ČESKÉ VYSOKÉ UČENÍ TECHNICKÉ V PRAZE FAKULTA DOPRAVNÍ Koněvská 20 110 00 Praha 1	Vypracoval: Bc. Jan Ležák	Vedoucí práce: doc. Ing. Jiří Čarský, Ph.D. Ing. Ondřej Nováček
	Datum: 2019/2020	Stupeň: Diplomová práce	
Název práce: STUDIE REVITALIZACE ULIC VÍDEŇSKÁ (ÚSEK POD JAVORÝ – U TŘÍ SVATÝCH) A U RAKOVKY		Měřítko: 1:500	
Název přílohy: SITUACE DOPRAVNÍHO ZNAČENÍ – VARIANTA II – 1.DÍL		Číslo přílohy: C.2.4.1	