



Příloha č. 5: Výkresy půdorysů a řezů jednotlivých typů rodinných domů


Typ A-Půdorys 1. podzemního podlaží

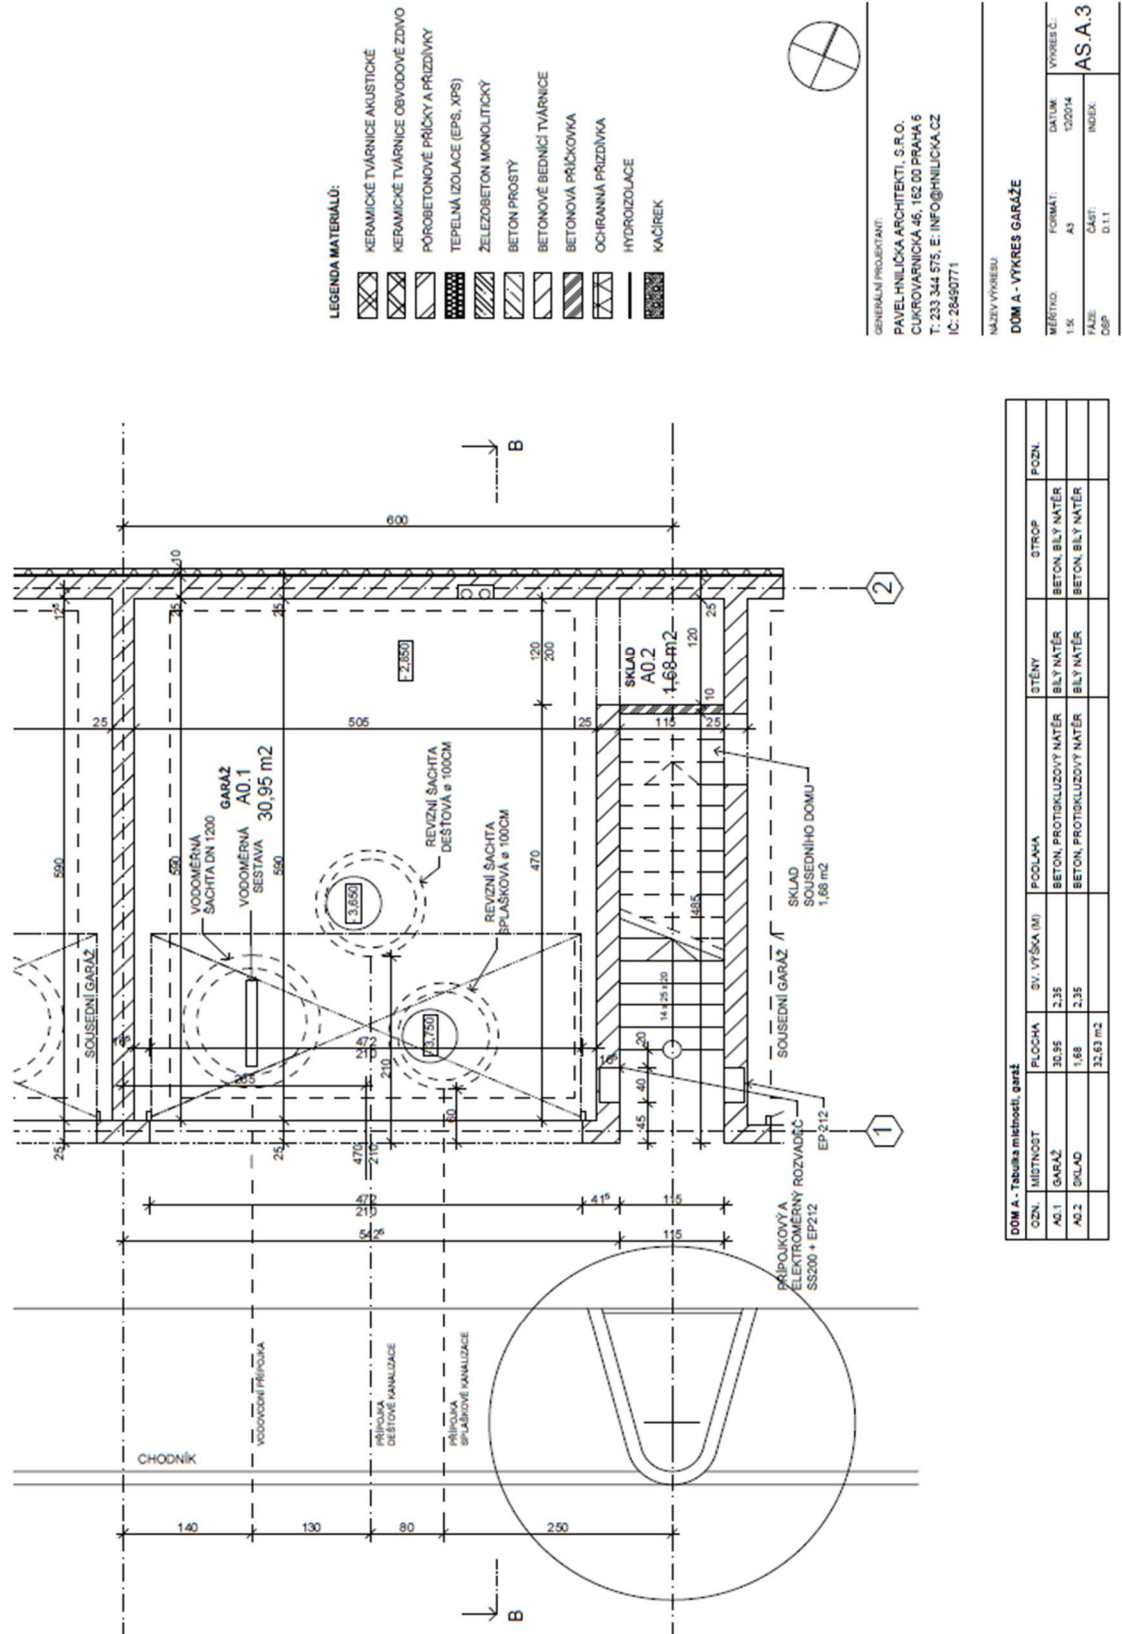

Typ A-Půdorys 1. nadzemního podlaží

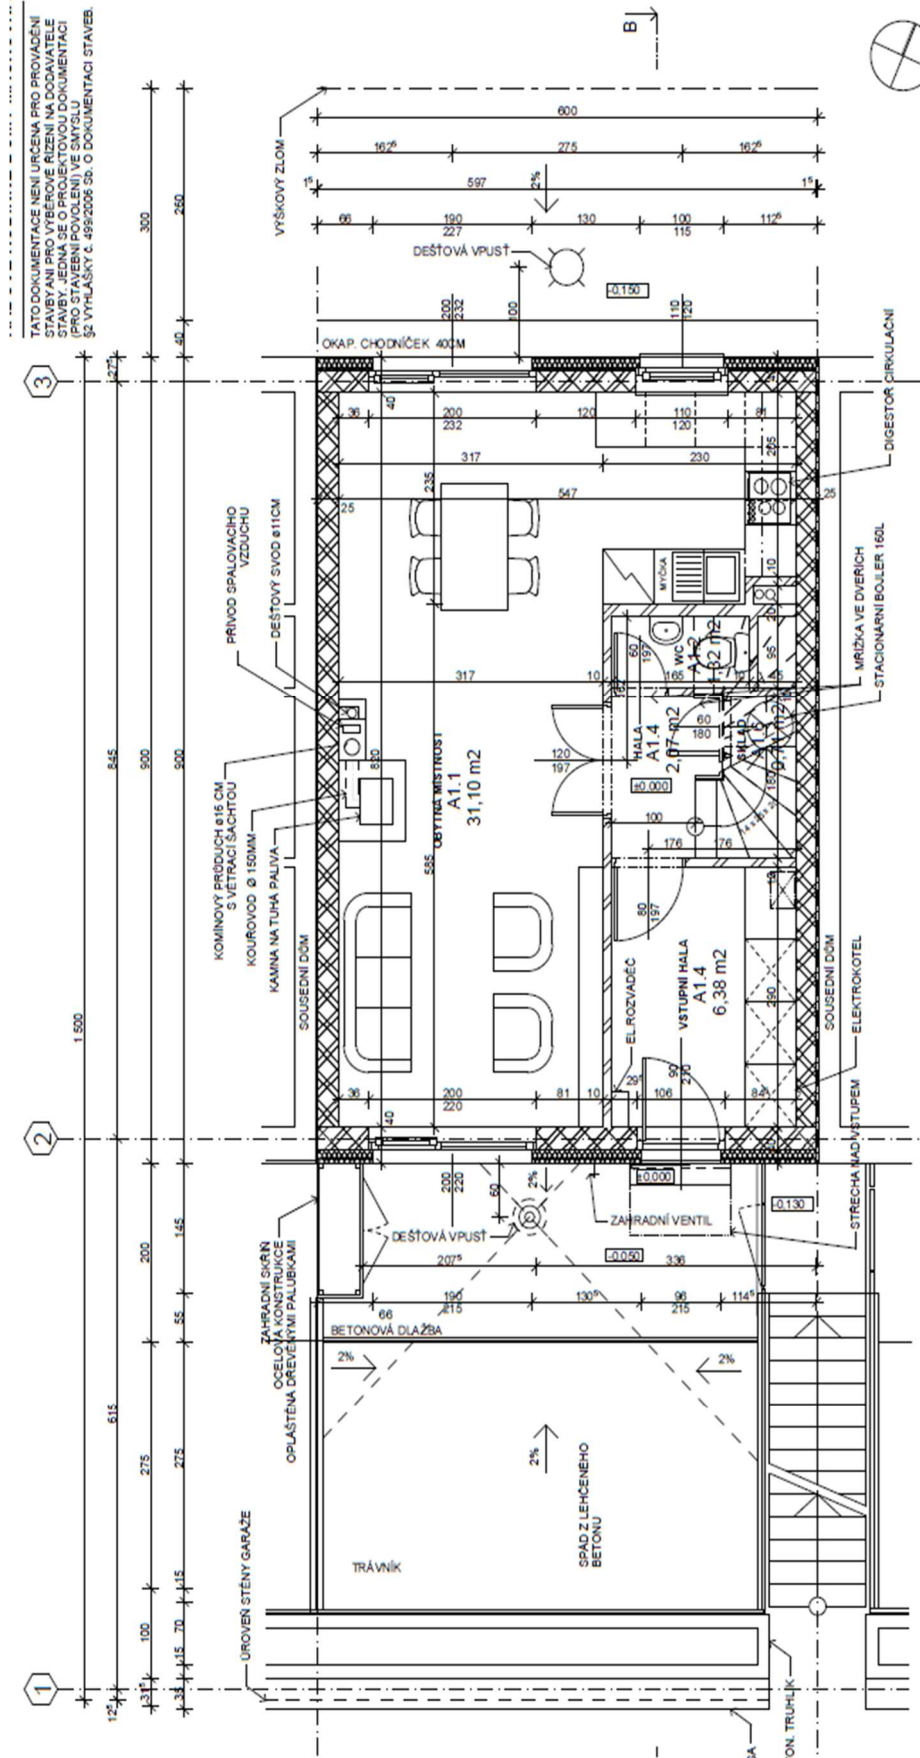

Typ A-Půdorys 2. nadzemního podlaží

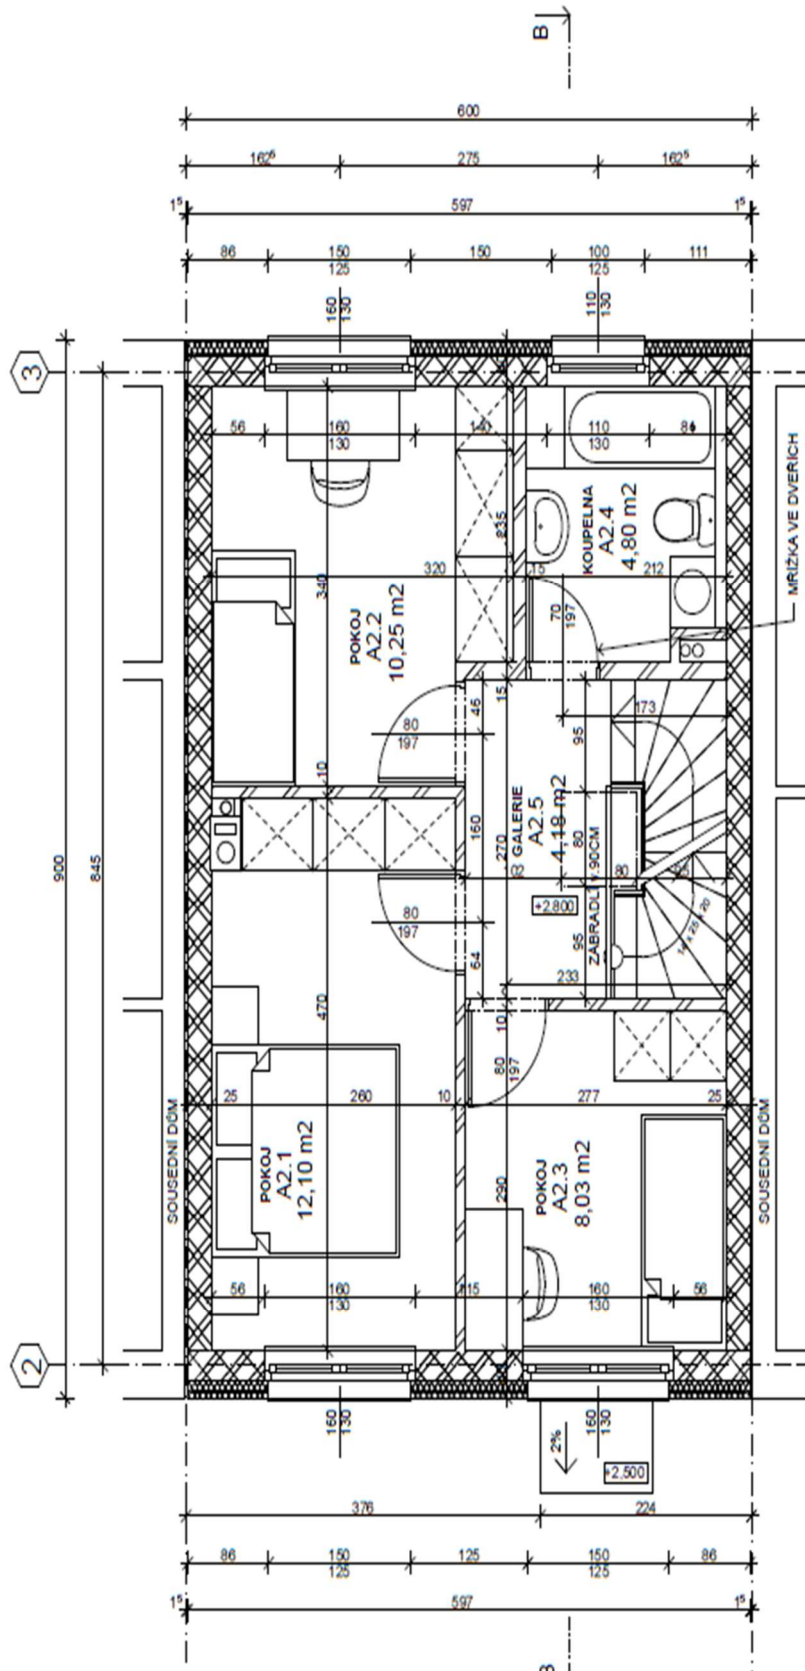

GENERALNÍ PROJEKTANT:
PAVEL HNILICKÁ ARCHITEKTI, S.R.O.
CUKROVARNICKÁ 46, 162 00 PRAHA 6
T: 233 344 575, E: INFO@HNILICKA.CZ
IČ: 28450771

NAZEV VÝKRESU:
DŮM A - VÝKRES 2. NP

MĚŘÍTKO: 1:50
FAZE: DŠP


FORMÁT: A3
ČÁST: D.1.1

DATUM: 12/2014
INDEX:

VÝKRES Č.:
AS.A.5

OZN. MÍSTNOST	FLOCHA	SV. VÝŠKA (M)	PODLAHA	STĚNY	STŘOP	POZN.
A2.1 POKOJ	12,10	2,5	PLOVOUNCI (LAMINÁTOVA)	ŠTUKOVÁ OMITKA	ŠTUKOVÁ OMITKA	
A2.2 POKOJ	10,25	2,5	PLOVOUNCI (LAMINÁTOVA)	ŠTUKOVÁ OMITKA	ŠTUKOVÁ OMITKA	
A2.3 POKOJ	8,03	2,5	PLOVOUNCI (LAMINÁTOVA)	ŠTUKOVÁ OMITKA	ŠTUKOVÁ OMITKA	
A2.4 KOUPELNA	4,80	2,5	KERAMICKÁ DLAŽBA	KERAMICKÝ OBKLAD	ŠTUKOVÁ OMITKA	
A2.5 GALLERIE	4,18	2,5	PLOVOUNCI (LAMINÁTOVA)	ŠTUKOVÁ OMITKA	ŠTUKOVÁ OMITKA	
	39,36 m2					

Typ B-Půdorys 1. nadzemního podlaží

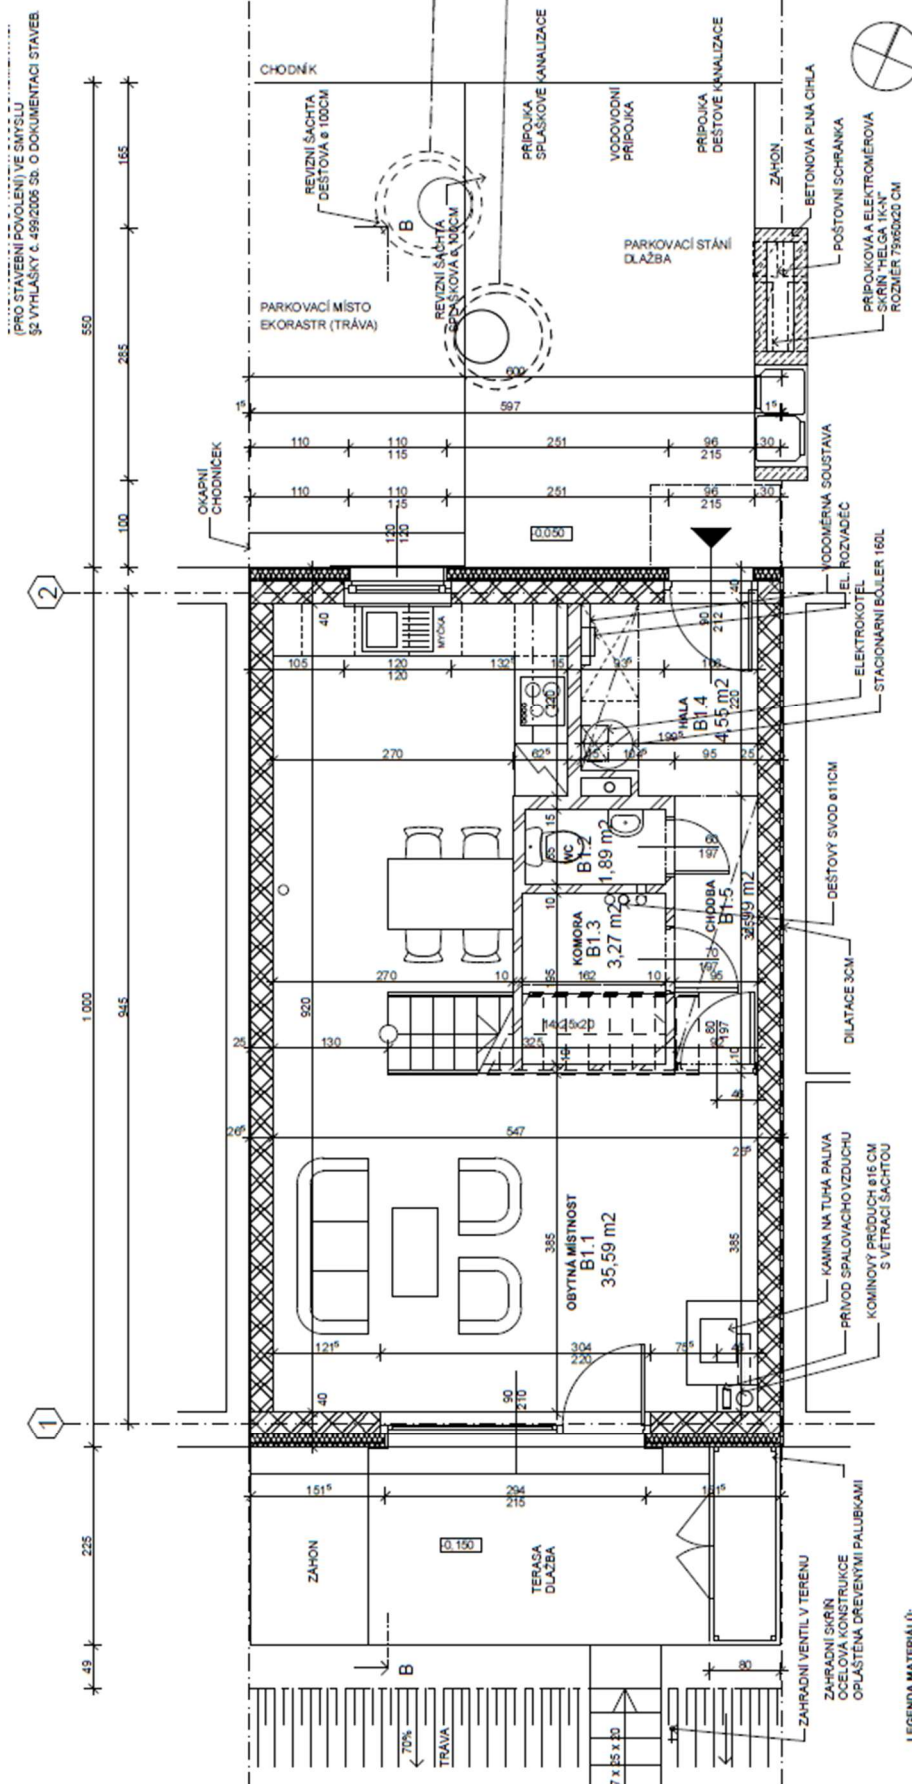

(PRO STAVEBNÍ POVOLENÍ VE SMYSLU
SZ VYHLÁŠKY Č. 499/2006 SB. O DOKUMENTACI STAVEB


GENERÁLNÍ PROJEKTANT:
PAVEL HNILICKÁ ARCHITEKTI, S.R.O.
CUKROVÁRNICKÁ 46, 162 00 PRAHA 6
T: 233 344 575, E: INFO@HNILICKA.CZ
IČ: 28450771

NAZEV VÝKRESU		DOM B - VÝKRES 1. NP	
MĚŘÍTKO:	FORMÁT:	DATAUM:	VÝKRES Č.:
1:50	A3	12/2014	AS.B.3
FAZE:	ČÁST:	INDEX:	
DSP	D.1.1		

DŮM B - TABULKA MÍSTNOSTÍ 1. NP				
OZN.	ÚČEL MÍSTNOSTI	PLOCHA	SV. VÝŠKA (M)	POZN.
B1.1	OBYTNÁ MÍSTNOST	35,59	2,5	STROP: STUKOVÁ OMITKA
B1.2	KUCHA	1,89	2,5	STUKOVÁ OMITKA
B1.3	KOMORA	3,27	2,5	STUKOVÁ OMITKA
B1.4	HALA	4,55	2,5	STUKOVÁ OMITKA
B1.5	CHODBA	2,99	2,3	STUKOVÁ OMITKA
B5.1	SCHODIŠTĚ	1,26		SDK PODHLED
		49,55 m ²		STUKOVÁ OMITKA

- LEGENDA MATERIÁLŮ:
- KERAMICKÉ TVÁRNICE AKUSTICKE
 - KERAMICKÉ TVÁRNICE OBVOODOVE ZDIVO
 - POROBETONOVÉ PRŮČKY A PRŮZDÍVKY
 - TEPelná izolace (EPS, XPS)
 - ŽELEZOBETON MONOLITICKÝ
 - BETON PROSTÝ
 - BETONOVÉ BEDNÍCÍ TVÁRNICE
 - BETONOVÁ PŘÍČKOVKA

Typ B-Půdorys 2. nadzemního podlaží

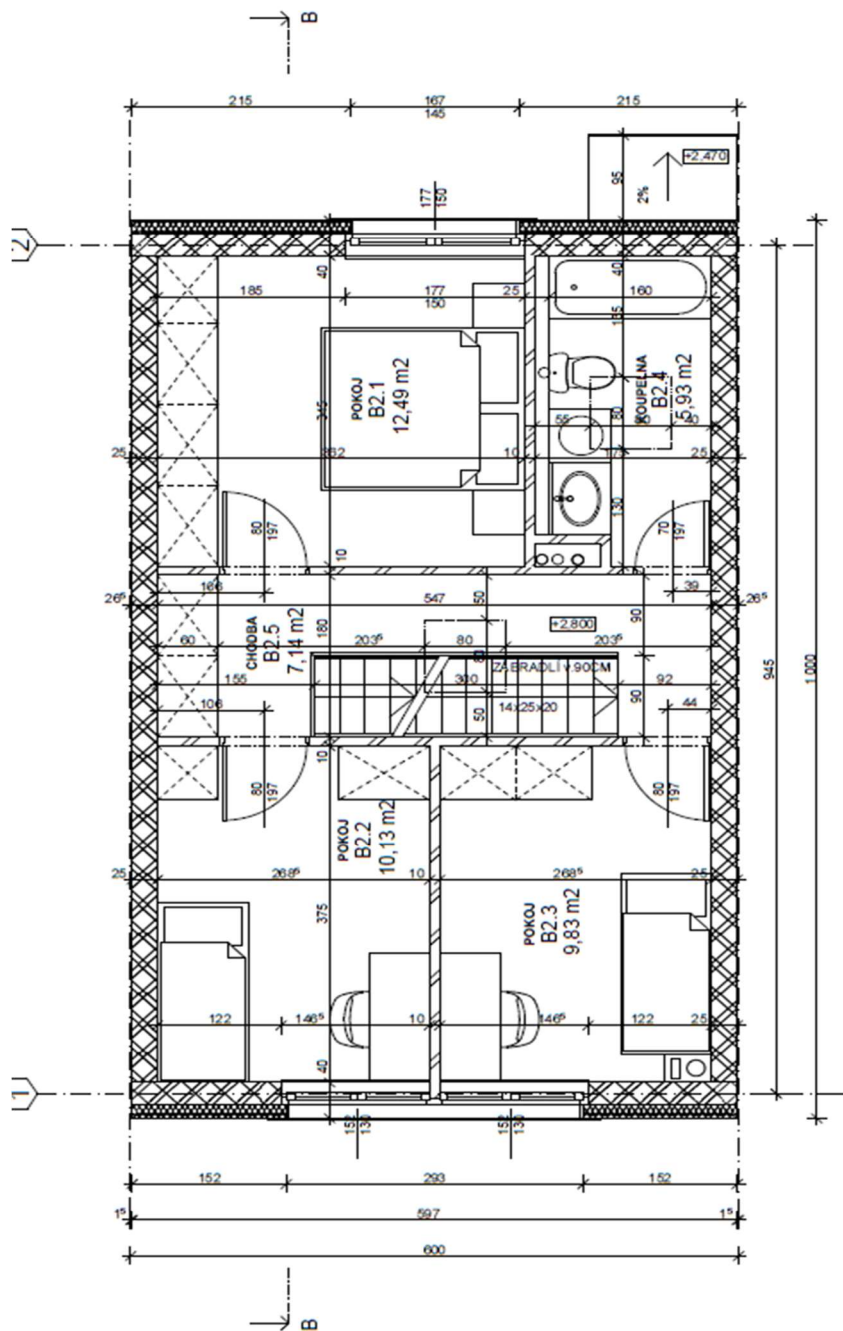

GENERALNÍ PROJEKTANT:
 PAVEL HNILICKÁ ARCHITEKTI, S.R.O.
 CUKROVÁRNICKÁ 46, 162 00 PRAHA 6
 T: 233 344 575, E: INFO@HNILICKA.CZ
 IČ: 28460771

NÁZEV VÝKRESU:		DŮM B - VÝKRES 2. NP	
WIERING:	FORMÁT:	DATUM:	VÝKRES Č.:
1:50	A3	12/2014	AS.B.4
FAZE:	ČARIT:	INDEX:	
DSP	D.1.1		

OZN.	ÚČEL MÍSTNOSTI	PLOCHA	SV. VÝŠKA (M)	PODLAŽKA	STĚNY	STŘOP	POZN.
B2.1	POKOJ	12,49	2,5	PLOVOUNCI (LAMINATOVA)	ŠTUKOVÁ OMITKA	ŠTUKOVÁ OMITKA	
B2.2	POKOJ	10,13	2,5	PLOVOUNCI (LAMINATOVA)	ŠTUKOVÁ OMITKA	ŠTUKOVÁ OMITKA	
B2.3	POKOJ	9,83	2,5	PLOVOUNCI (LAMINATOVA)	ŠTUKOVÁ OMITKA	ŠTUKOVÁ OMITKA	
B2.4	KOUPELNA	5,93	2,5	KERAMICKÁ DLÁŽBA	KERAMICKÝ OBKLAD	ŠTUKOVÁ OMITKA	
B2.5	CHOUBA	7,14	2,5	KERAMICKÁ DLÁŽBA	ŠTUKOVÁ OMITKA	ŠTUKOVÁ OMITKA	
		45,52 m ²					

- LEGENDA MATERIÁLŮ:
- KERAMICKE TVARNICE AKUSTICKE
 - KERAMICKE TVARNICE OBVOODOVE ZDIVO
 - POROBETONOVE PRÍČKY A PRÍZDÍVKY
 - TEPELNÁ IZOLACE (EPS, XPS)
 - ŽELEZOBETON MONOLITICKÝ
 - BETON PROSTÝ
 - BETONOVÉ BEDNÍCI TVARNICE
 - BETONOVÁ PRÍČKOVKA

Typ B-Řez celým objektem

TATO DOKUMENTACE NENÍ URČENA PRO PROVÁDĚNÍ STAVBY ANI PRO VYBĚROVÉ ŘÍZENÍ NA ODHAATELE (PRO STAVBY) NEBO PRO VYBĚROVÉ ŘÍZENÍ (PRO STAVBY) (PROVOLENÍ VE SMYSLU §3 VYHLÁŠKY Č. 499/2006 Sb. O DOKUMENTACI STAVEB.


LEGENDA MATERIÁLŮ:

	KERAMICKÉ TVÁRNICE AKUSTICKÉ
	KERAMICKÉ TVÁRNICE OBVODOVÉ ZDIVO
	POROBETONOVÉ PŘÍČKY A PŘÍZDÍVKY
	TEPELNÁ IZOLACE (EPS, XPS)
	ŽELEZOBETON MONOLITICKÝ
	BETON PROSTÝ
	BETONOVÉ BEDNÍCÍ TVÁRNICE
	BETONOVÁ PŘÍČKOVKA
	OCHRANNÁ PŘÍZDÍVKA
	HYDROIZOLACE
	KALÍREK
	ŠTĚRKOVÝ NASYP
	ROSTLÝ TEREN
	HUTNĚNÝ ZÁSYP K ZAKLADŮM
	ZÁSYP ZAHRAD


GENERÁLNÍ PROJEKTANT:
 PAVEL HNILČKA ARCHITEKTI, S.R.O.
 CUKROVÁRNICKÁ 46, 162 00 PRAHA 6
 T: 233 344 575, E: INFO@HNILCKA.CZ
 IČ: 28450771

NAZEV VÝKRESU:
DŮM B - ŘEZ B

VERZE	FORMÁT	DATA	VYKRES Č.
1.90	A3	12/2014	AS.B.8
FASE	ČÍSLO	INDEX	
05P	0.11		

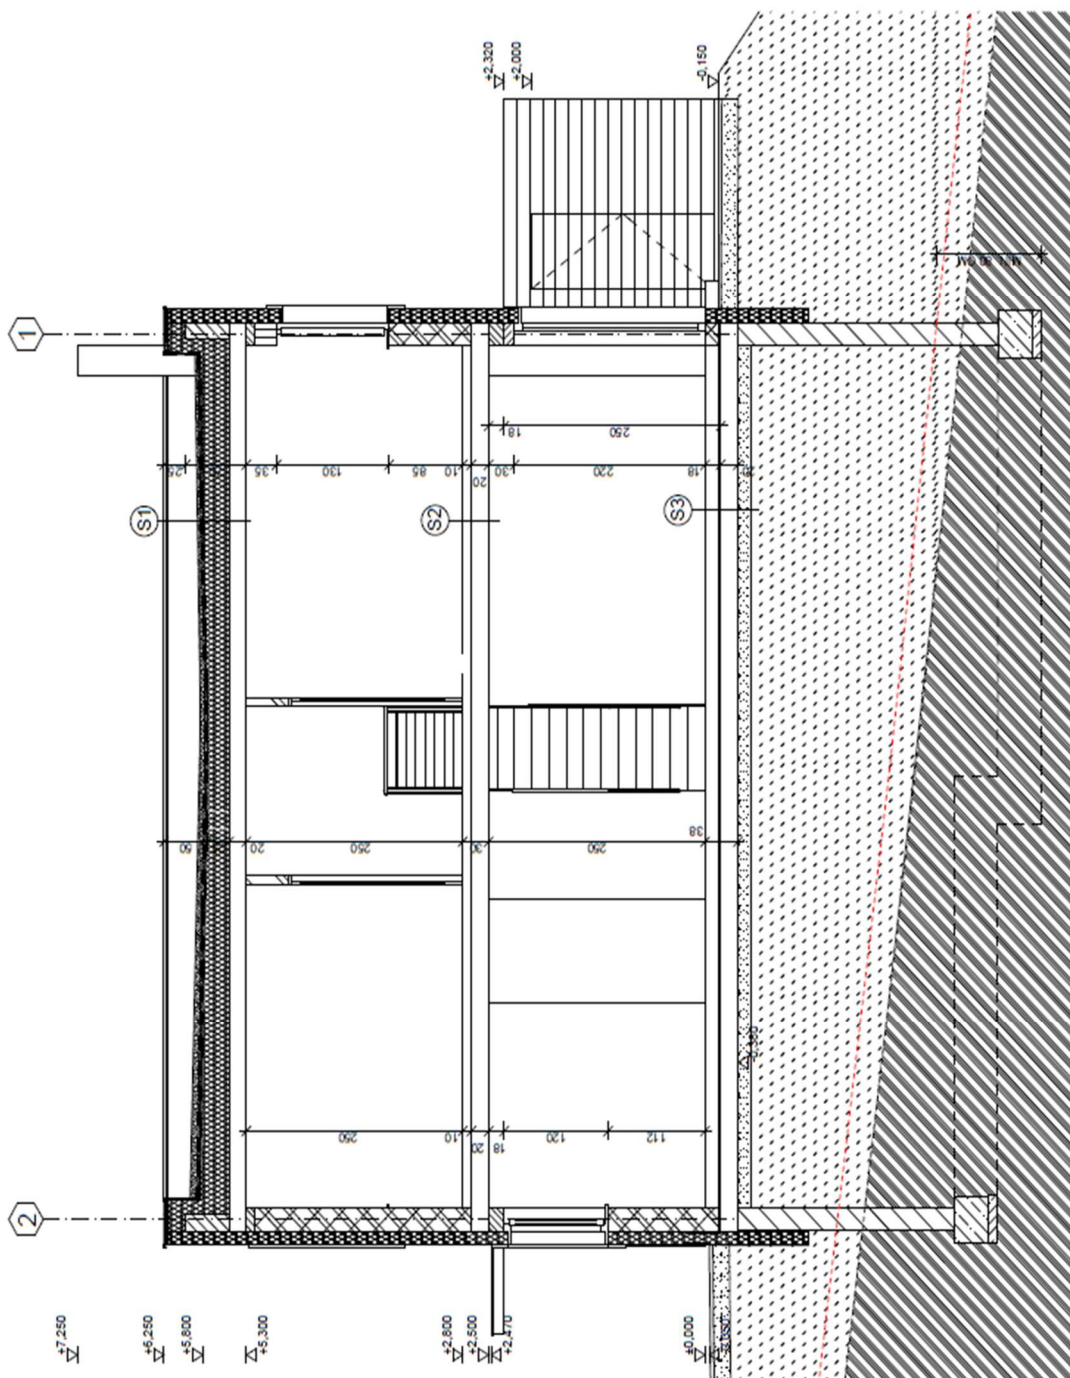

Typ C-Půdorys 1. podzemního podlaží

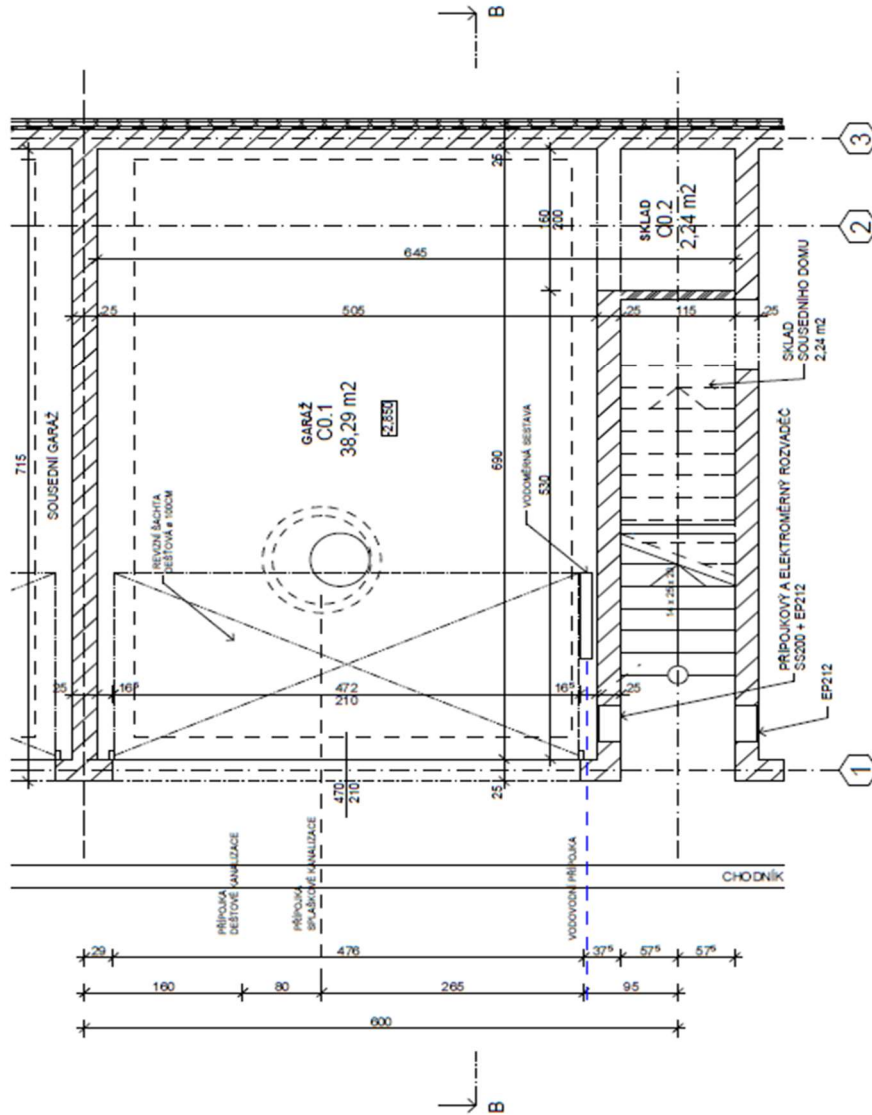

GENERALNÍ PROJEKTANT:
 PAVEL HNILICKÁ ARCHITEKTI, S.R.O.
 CUKROVÁRNICKÁ 46, 162 00 PRAHA 6
 T: 233 344 575, E: INFO@HNILICKA.CZ
 IČ: 28450771

NAZEV VÝKRESU:
DOM C - VÝKRES GARÁŽE


WÉŘÍTKO	FORMÁT	DATAK	VÝKRES C.
1:50	A3	12/2014	AS.C.3
PALE	ČASŤ	INDICA	
DSP	D.1.1		

LEGENDA MATERIÁLŮ:

- KERAMICKÉ TVÁRNICE AKUSTICKÉ
- KERAMICKÉ TVÁRNICE OBVODOVÉ ZDIVO
- POROBETONOVÉ PŘÍČKY A PRÍZDVKY
- TEPELNÁ IZOLACE (EPS, XPS)
- ŽELEZOBETON MONOLITICKÝ
- BETON PROSTÝ
- BETONOVÉ BEDNÍCÍ TVÁRNICE
- BETONOVÁ PŘÍČKOVKA
- OCHRANNÁ PRÍZDVKVA
- HYDROIZOLACE

OZN.	MÍSTNOST	PLOCHA	S.V. VÝŠKA (M)	PODLAHA	STĚNY	STŘOP	POZN.
CG.1	GARÁŽ	38,29	2,35	BETON, PROTIKLUZNÝ NÁTER	BETON, BÍLÝ NÁTER	BETON, BÍLÝ NÁTER	
CG.2	SKLAD	2,24	2,35	BETON, PROTIKLUZNÝ NÁTER	BETON, BÍLÝ NÁTER	BETON, BÍLÝ NÁTER	
		40,53 m ²					

Typ C-Půdorys 1. nadzemního podlaží

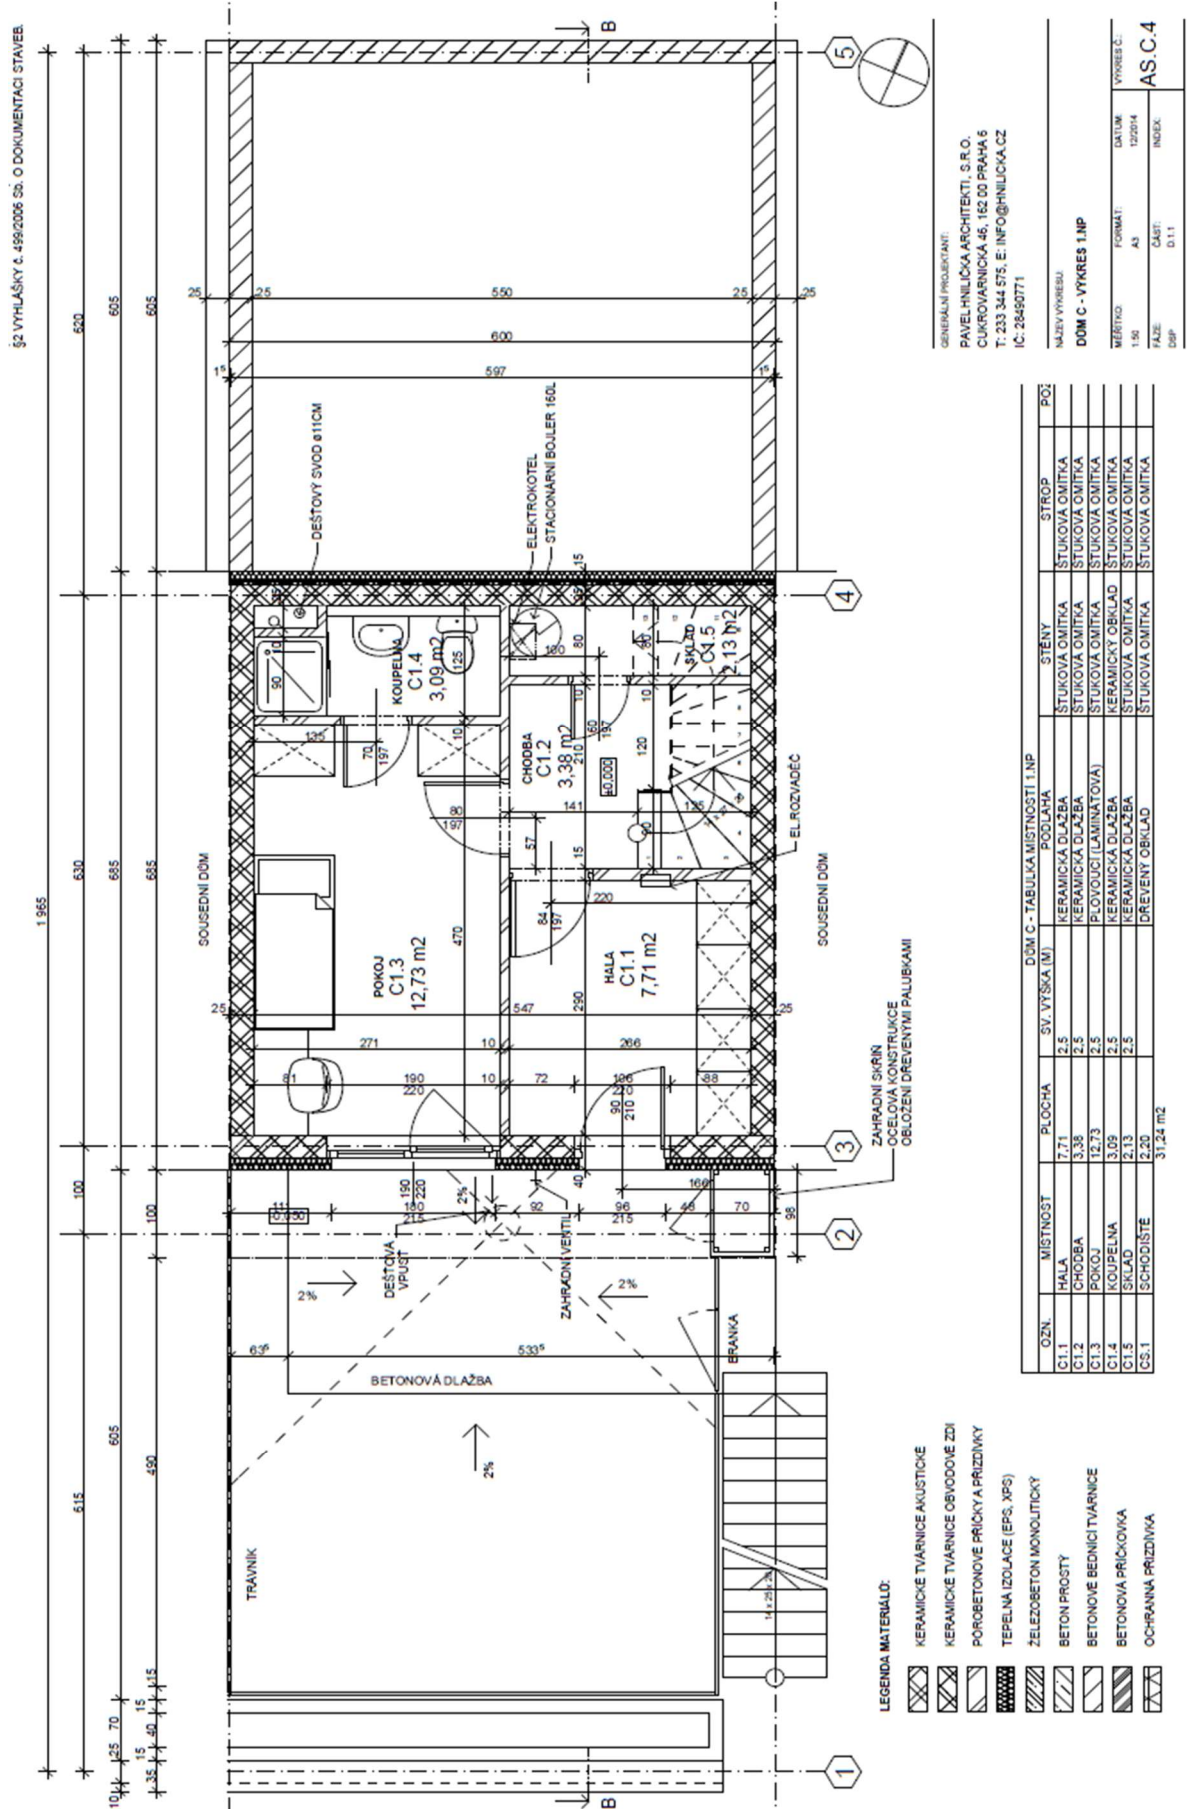


GENERALNÍ PROJEKTANT:
 PAVEL HNILČKA ARCHITEKTI, S.R.O.
 CUKROVARNICKÁ 46, 162 00 PRAHA 6
 T: 233 344 575, E: INFO@HNILCKA.CZ
 IČ: 28499771

NÁZEV VÝKRESU:
 DOM C - VÝKRES 1.NP
 MĚŘÍTKO: 1:50
 FORMÁT: A3
 DATUM: 12/2014
 VÝKRES Č.: AS.C.4
 FAZE: ČARBY
 INDEX: 0.11
 DOP:


OZN.	MÍSTNOST	PLOCHA	SV. VÝŠKA (M)	DŮM C - TABULKA MÍSTNOSTI 1.NP	STĚNY	STŘECH	POZ.
C1.1	HALA	7,71	2,5	PODLAŽÍ	STUKOVÁ OMITKA	STUKOVÁ OMITKA	
C1.2	CHODBA	3,38	2,5	KERAMICKÁ DLAŽBA	STUKOVÁ OMITKA	STUKOVÁ OMITKA	
C1.3	POKOJ	12,73	2,5	PLOVOCÍ (LAMINÁTOVÁ)	STUKOVÁ OMITKA	STUKOVÁ OMITKA	
C1.4	KOUPELNA	3,09	2,5	KERAMICKÝ OBKLAD	STUKOVÁ OMITKA	STUKOVÁ OMITKA	
C1.5	SKLAD	2,13	2,5	KERAMICKÁ DLAŽBA	STUKOVÁ OMITKA	STUKOVÁ OMITKA	
CS.1	SCHODIŠTĚ	2,20		DRVENÝ OBKLAD	STUKOVÁ OMITKA	STUKOVÁ OMITKA	
				37,24 m²			

- LEGENDA MATERIÁLŮ:
- KERAMICKÉ TVÁRNICE AKUSTICKE
 - KERAMICKÉ TVÁRNICE OBVODOVÉ ZDI
 - POROBETONOVÉ PRÍČKY A PRÍZDÍVKY
 - TEPelná IZOLACE (EPS, XPS)
 - ŽELEZOBETON MONOLITICKÝ
 - BETON PROSTÝ
 - BETONOVÉ BEDNÍČI TVÁRNICE
 - BETONOVÁ PRÍČKOVKA
 - OCHRANNÁ PRÍZDÍVKA


Typ C-Půdorys 2. nadzemního podlaží

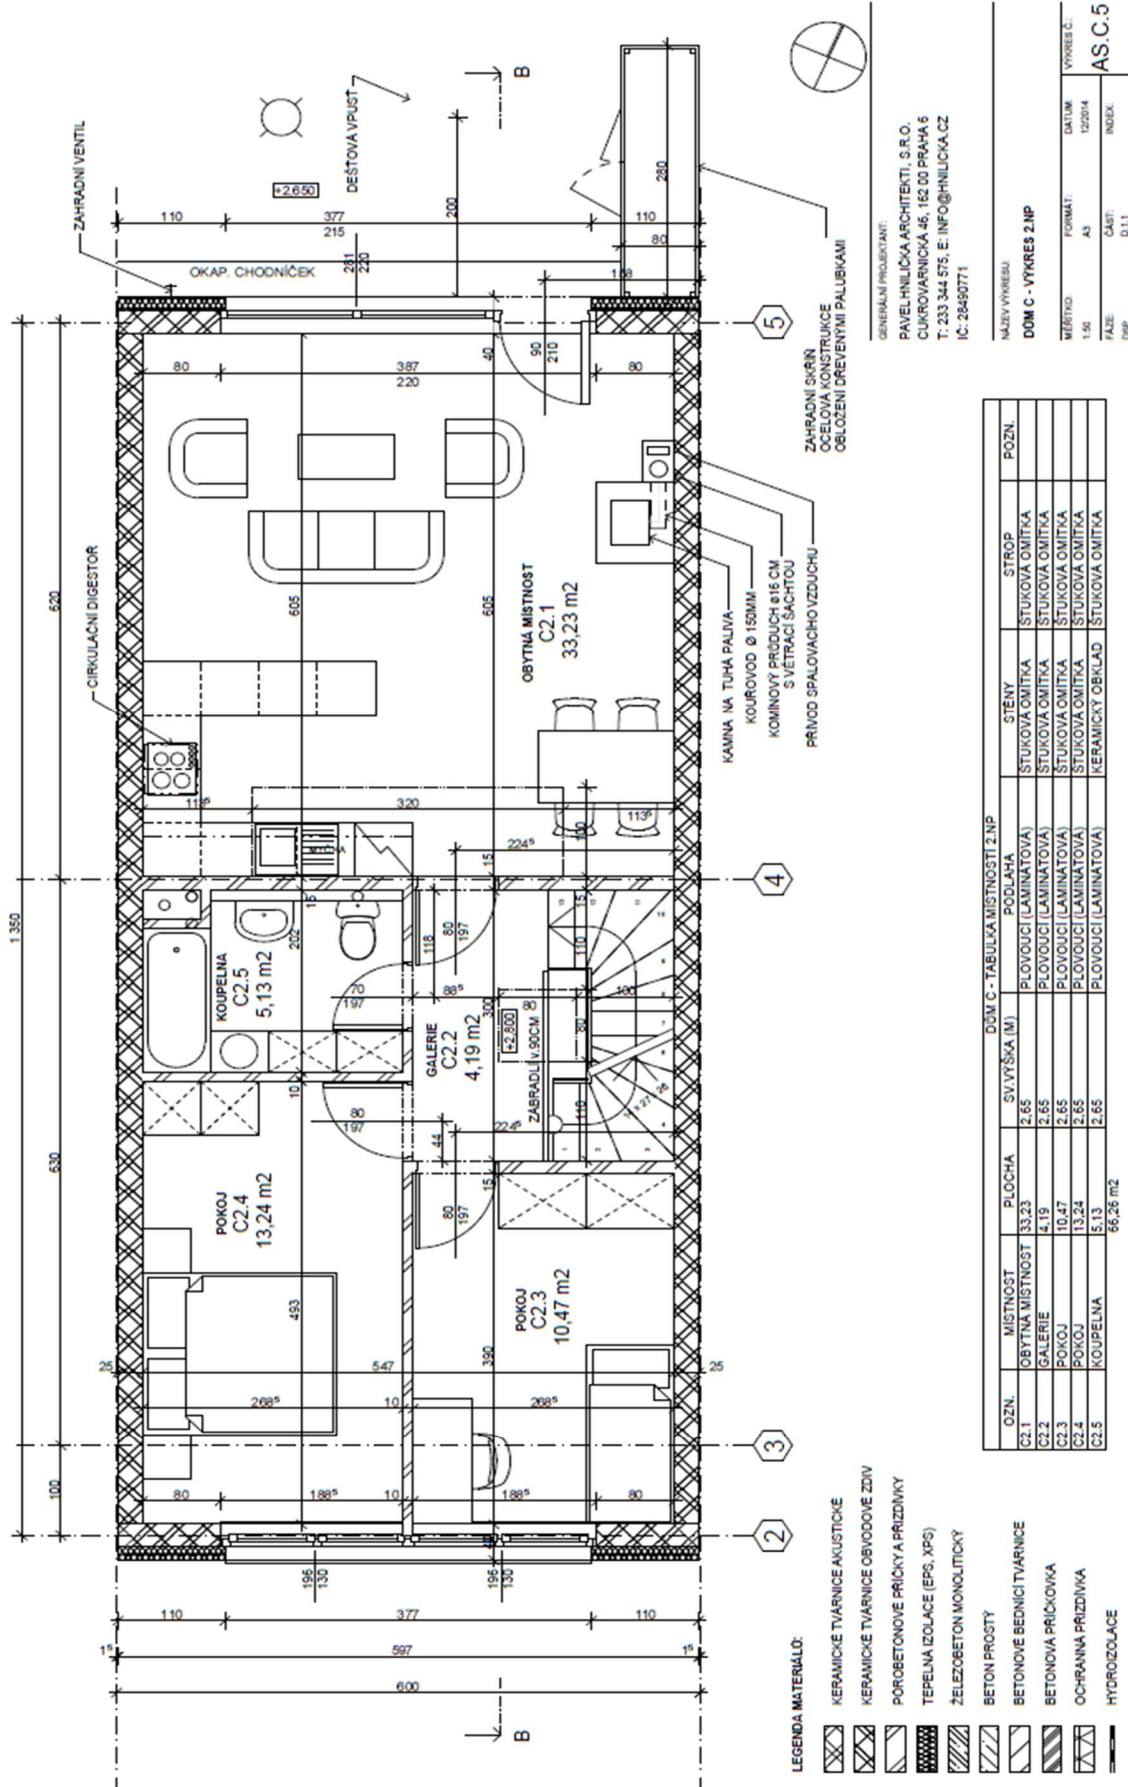

Typ C-Řez celým objektem

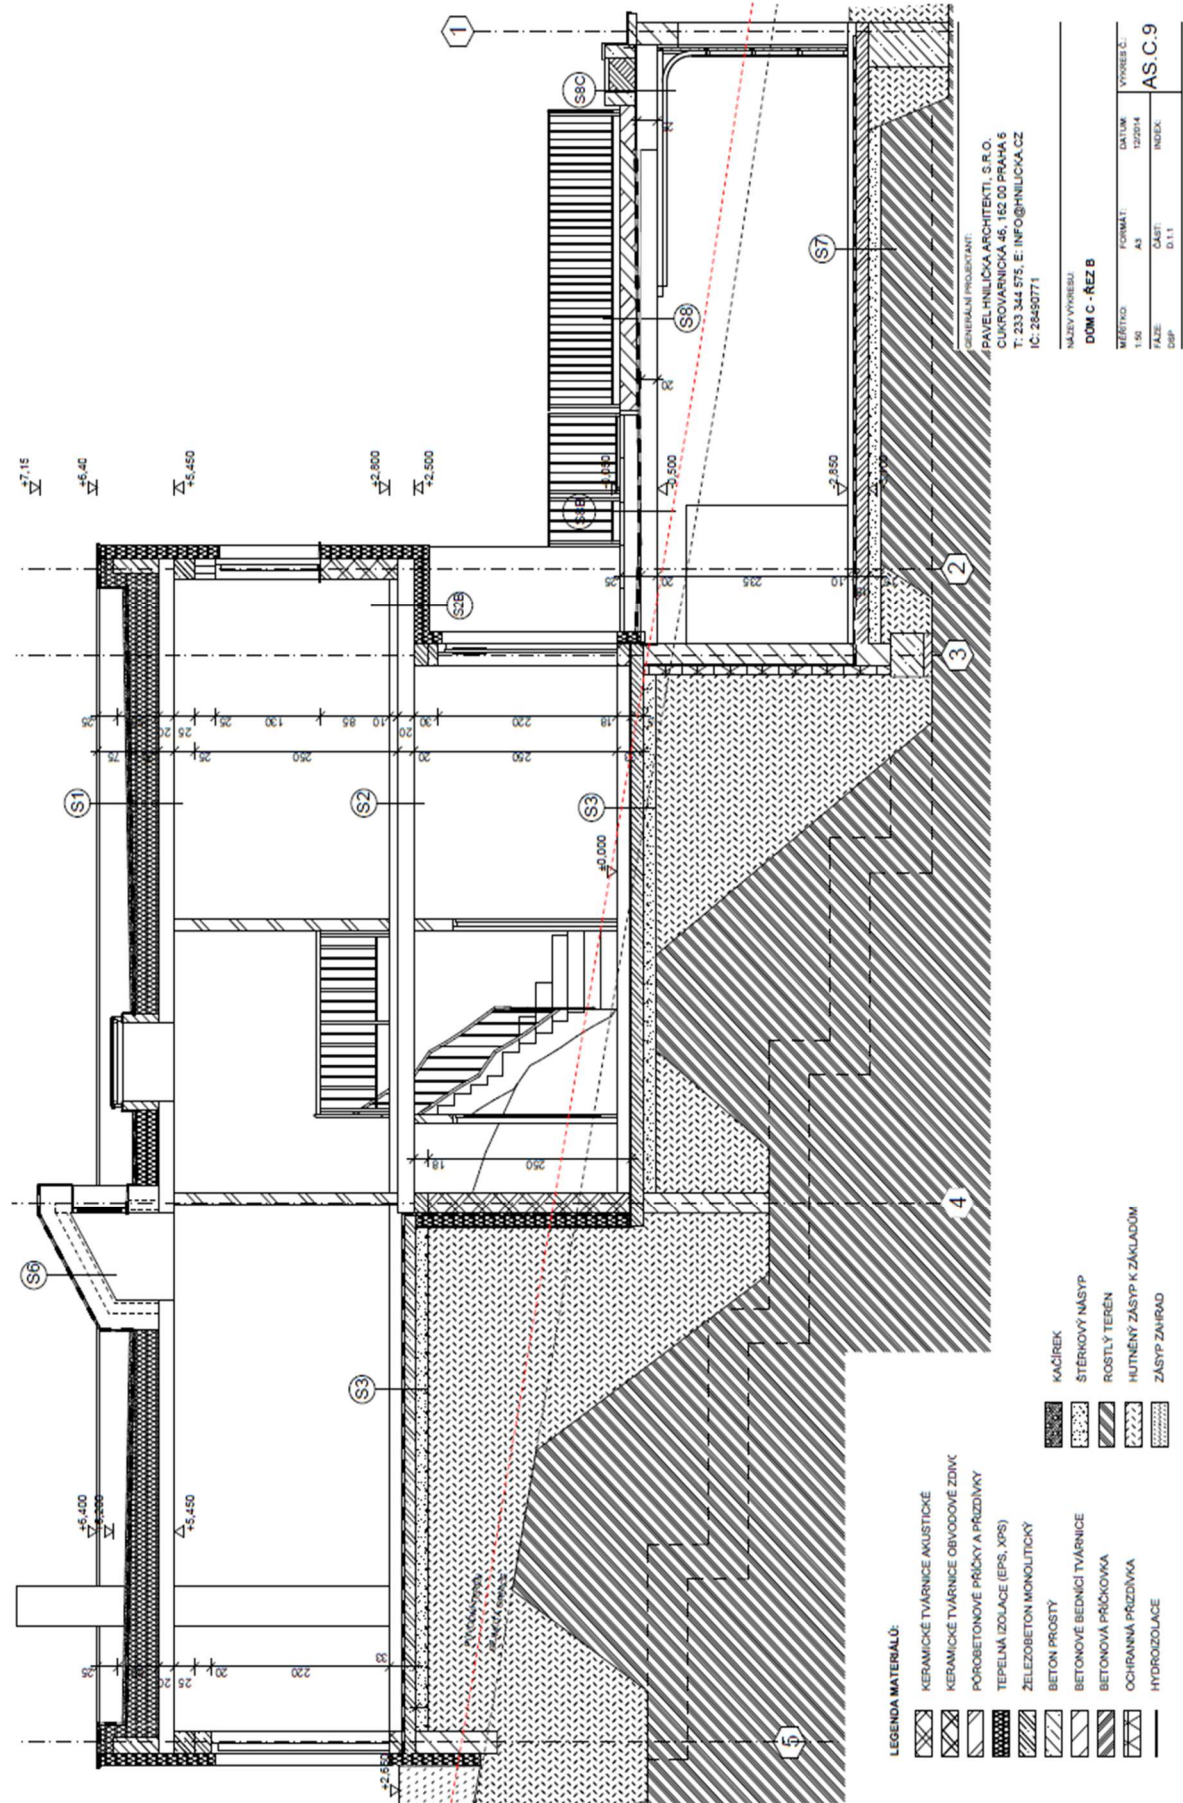


Typ D-Půdorys 1. nadzemního podlaží

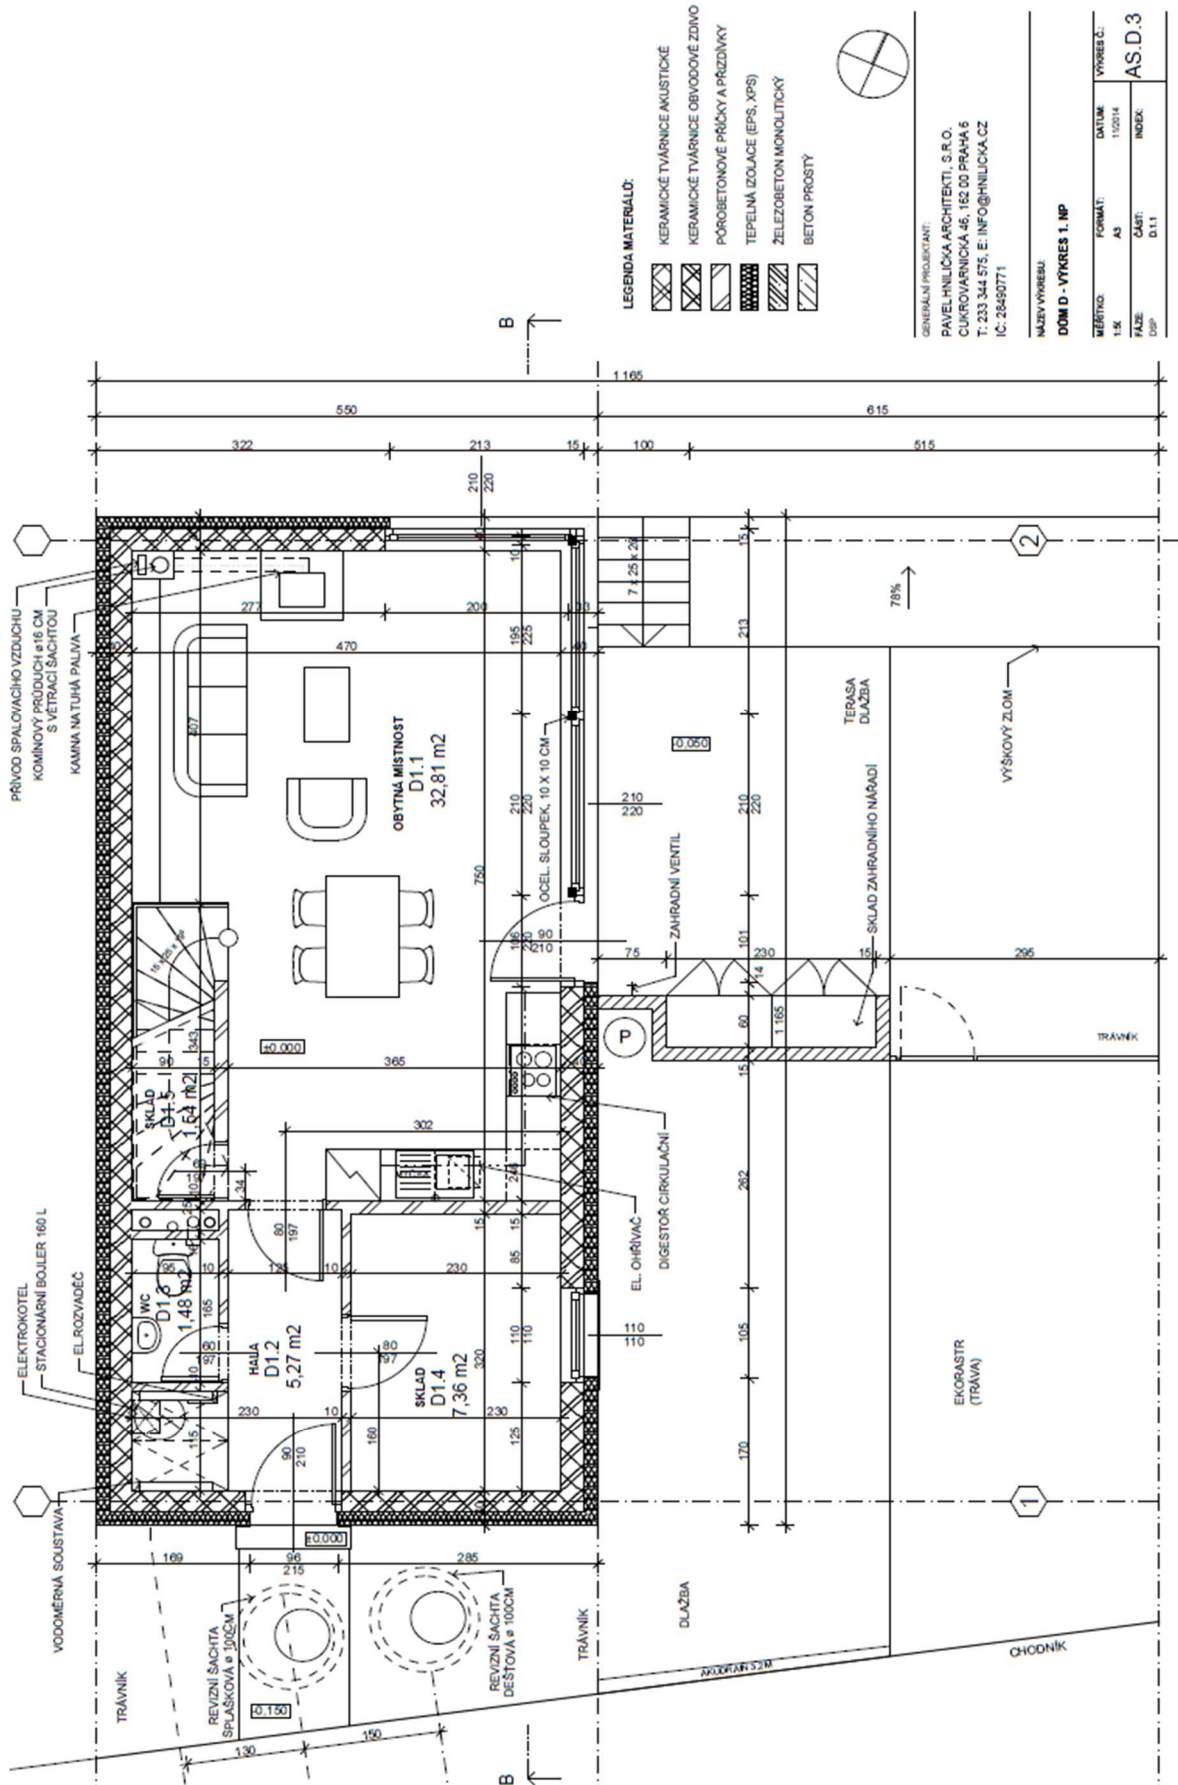

Typ D-Půdorys 2. nadzemního podlaží

JEDNOTLIVÉ KRESBY V TVÁŘNĚ PLOCHOU KONTUROVANOU
(PRO STAVEBNÍ POVOLENÉ) VE SMYSLU
§2 VYHLÁŠKY Č. 489/2006 SB. O DOKUMENTACI STAVEB.

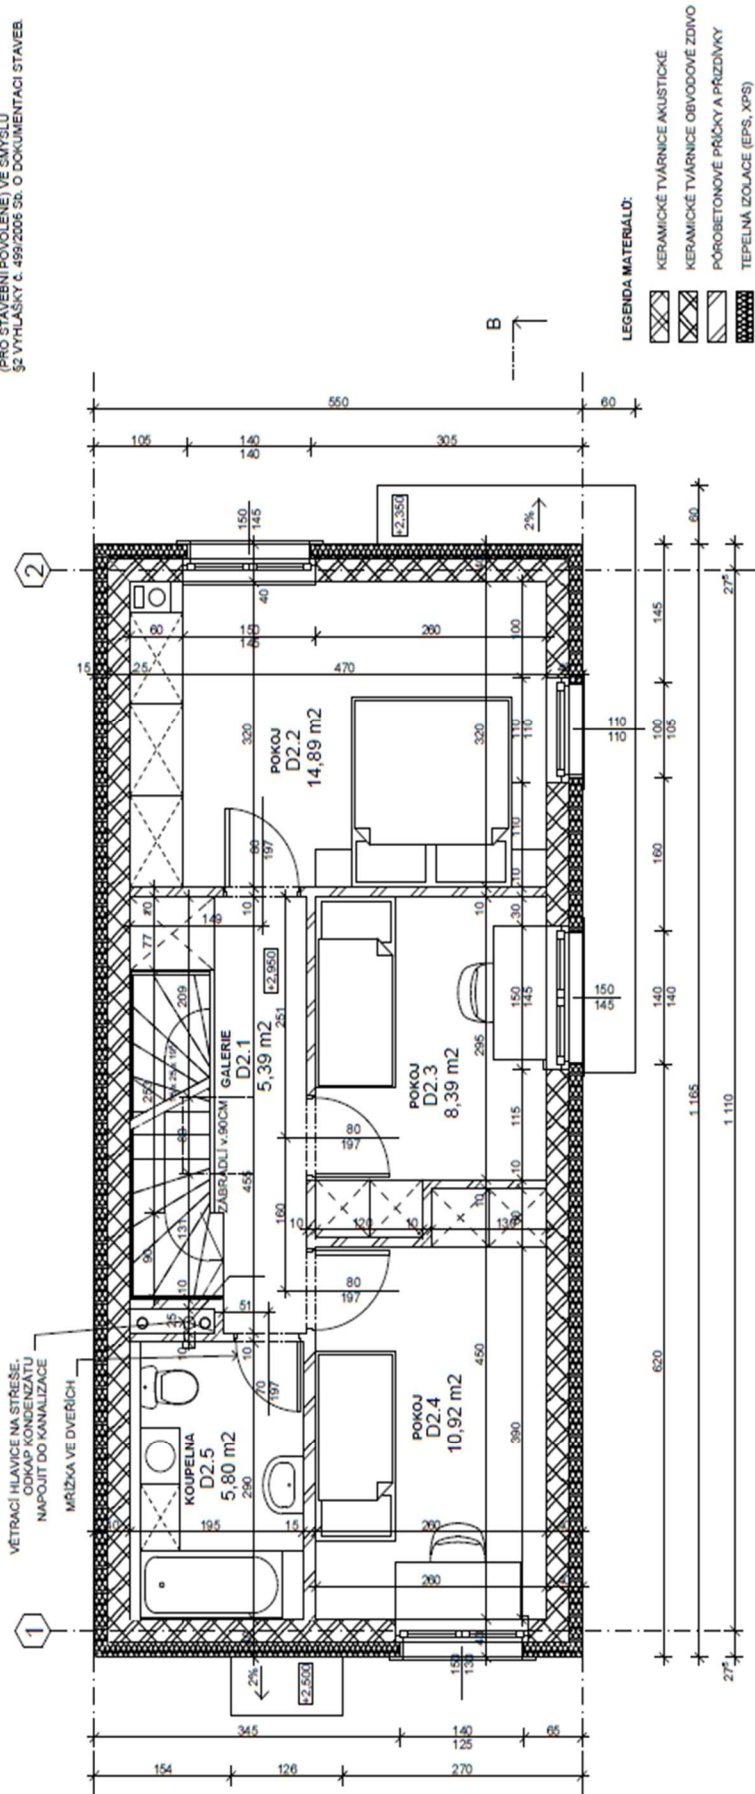

- LEGENDA MATERIÁLŮ:
- KERAMICKÉ TVÁRNICE AKUSTICKÉ
 - KERAMICKÉ TVÁRNICE OBVOODOVÉ ZDIVO
 - PÓRBETONOVÉ PRŮČKY A PRZDÍVKY
 - TEPELNÁ IZOLACE (EPS, XPS)
 - ŽELEZOBETON MONOLITICKÝ
 - BETON PROSTÝ



GENERÁLNÍ PROJEKTANT:
PAVEL HNILICKÁ ARCHITEKTI, S.R.O.
ČUKROVÁRNICKÁ 46, 162 00 PRAHA 6
T: 233 344 575, E: INFO@HNILICKA.CZ
IČ: 28490771

NAZEV VÝKRESU:
DOM D - VÝKRES 2. NP


MĚŘITKO: 1:50
FORMÁT: A3
FAZE: DDP

DATAUM: 11/2014
INDEX: AS.D.4

DOM D - TABULKA MÍSTNOSTI 2. NP

ČZN.	MÍSTNOST	PLOCHA	SV. VÝŠKA (M)	PODLAŽIA	STĚNY	STŘOP	POZN.
D2.1	GALERIE	5,39	2,5	KERAMICKÁ DLAŽBA	STUKOVÁ OMITKA	STUKOVÁ OMITKA	
D2.2	POKOJ	14,89	2,5	PLOVOUCI (LAMINÁTOVA)	STUKOVÁ OMITKA	STUKOVÁ OMITKA	
D2.3	POKOJ	8,39	2,5	PLOVOUCI (LAMINÁTOVA)	STUKOVÁ OMITKA	STUKOVÁ OMITKA	
D2.4	POKOJ	10,92	2,5	PLOVOUCI (LAMINÁTOVA)	STUKOVÁ OMITKA	STUKOVÁ OMITKA	
D2.5	KOUPELNA	5,80	2,5	KERAMICKÁ DLAŽBA	KERAMICKÝ OBKLAD	KERAMICKÝ OBKLAD	
		45,39 m2					

Typ D-Řez celým objektem

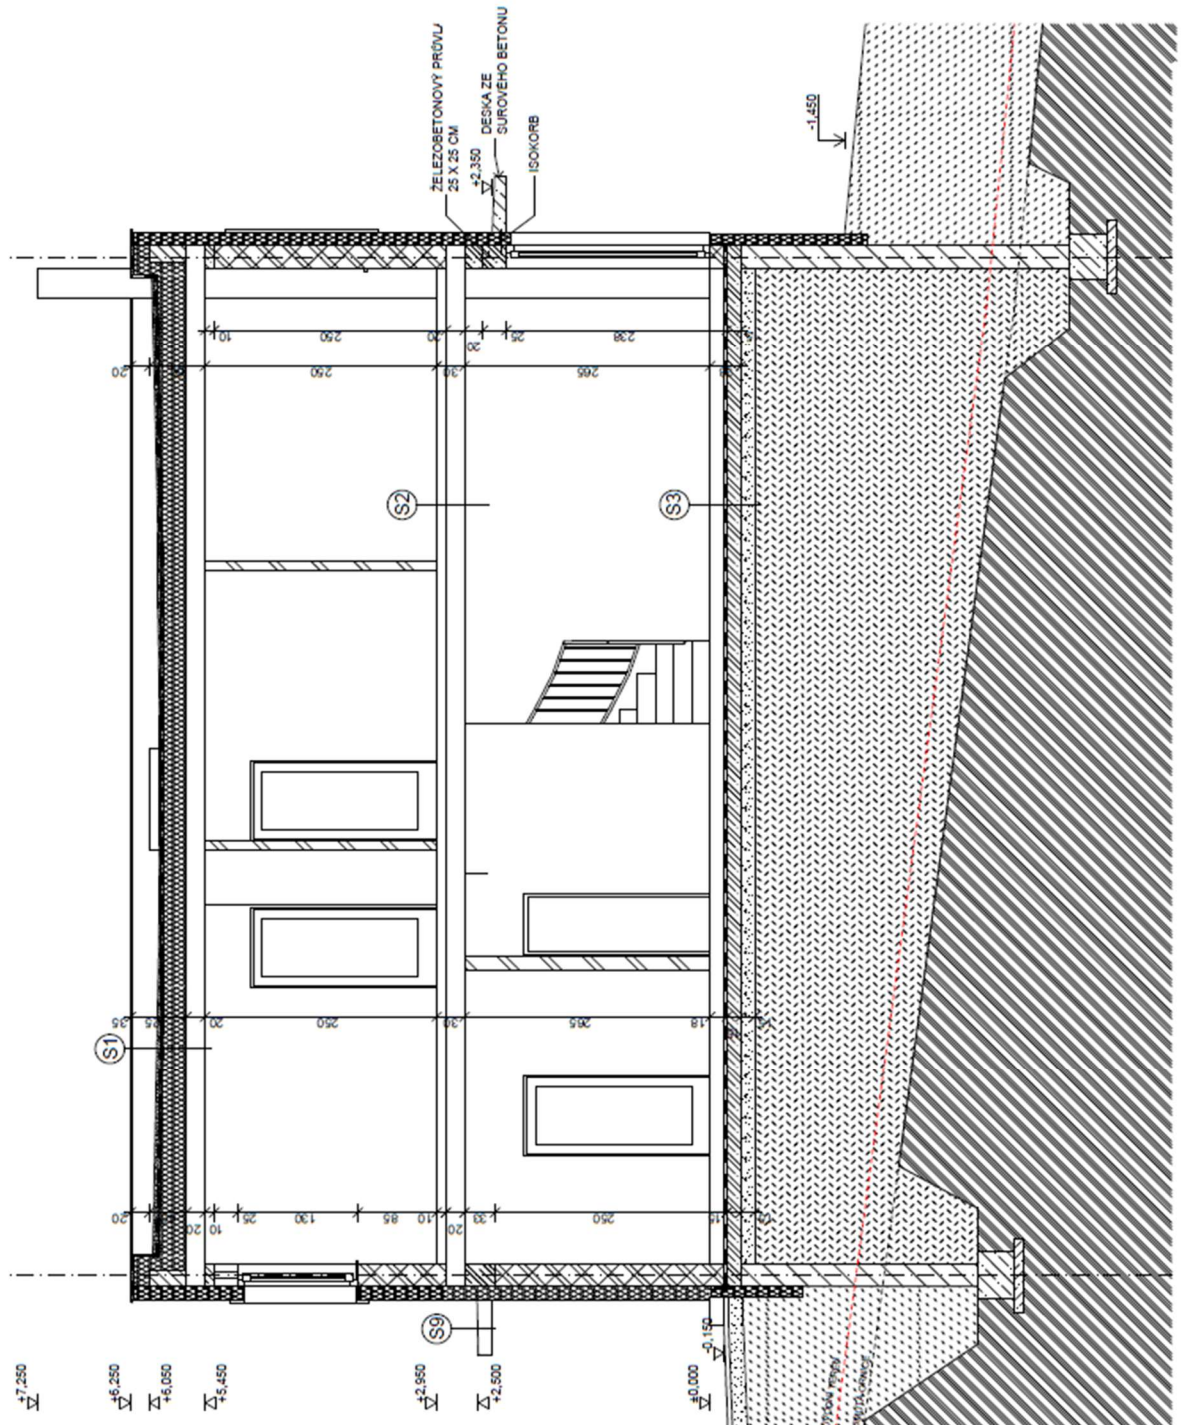

LEGENDA MATERIÁLU:

- KERAMICKÉ TVÁRNICE AKUSTICKÉ
- KERAMICKÉ TVÁRNICE OBVOODOVÉ ZDIVO
- POROBETONOVÉ PRŮČKY A PRÍZDÍVKY
- TEPelná IZOLACE (EPS, XPS)
- ŽELEZOBETON MONOLITICKÝ
- BETON PROSTÝ
- BETONOVÉ BEDNÍČI TVÁRNICE
- BETONOVÁ PRŮČKOVKA
- OCHRANNÁ PRÍZDÍVKVA
- HYDROIZOLACE
- KÁČÍREK
- ŠTEROVÝ NÁSTYP
- ROSTLÝ TERÉN
- HUTNĚNÝ ZÁSYPK ZÁKLADOM
- ZÁSYPK ZAŘÍDAD

GENERÁLNÍ PROJEKTANT:


PAVEL HNÍLICKÁ ARCHITEKT, S.R.O.
 CUKROVARNICKÁ J46, 162 00 PRAHA 6
 T: 233 344 575; E: INFO@HNILICKA.CZ
 IČ: 28450771

NÁZEV VÝKRESU:

DOM D - ŘEZ B

MĚŘÍTKO:	FORMÁT:	datum:	VÝKRES Č.:
1:50	A3	1/20214	AS.D.7
FAZE:	ČÁST:	INDEX:	
DSP	D.1.1		

Typ E-Půdorys 1. nadzemního podlaží

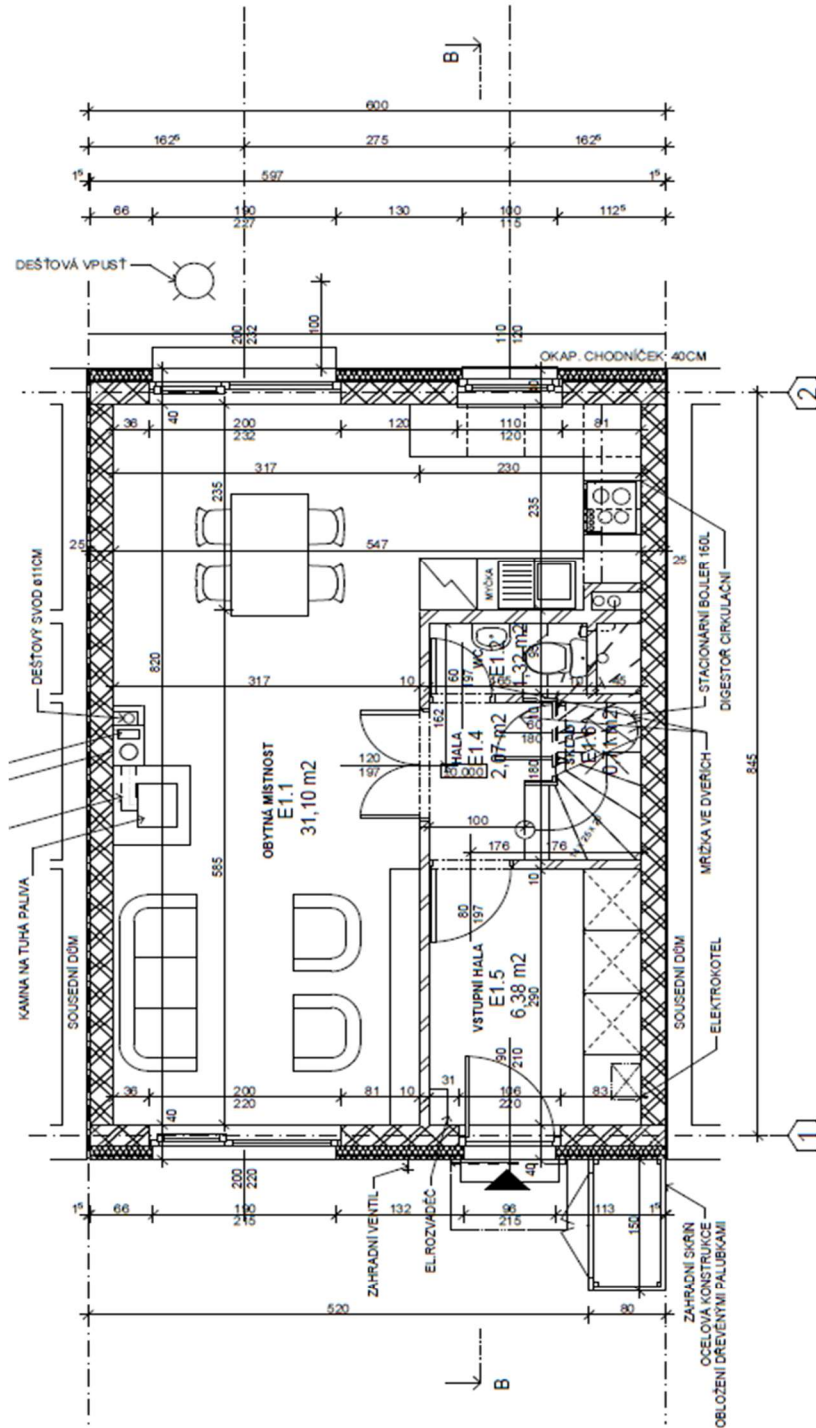

GENERALNÍ PROJEKTANT:
PAVEL HNILČKA ARCHITEKT, S.R.O.
ČJAKROVÁŘICKÁ 46, 162 00 PRAHA 6
T: 233 344 575, E: INFO@HNILČKA.CZ
IČ: 28490771

NÁZEV VÝKRESU:
DOM E - VÝKRES 1. NP

MĚŘÍTKO: 1:50
FAZE: DSP

FORMÁT: A3
VÝKRES Č.: AS.E.4

DATUM: 12/2014
ČÍSLO: D.1.1


DOM E - TABULKA MĚRNOTNOSTI I.NP

CZ.N.	MĚRNOTNOST	PLOCHA	SV.VÝŠKA (M)	PODLAHA	STĚNY	STŘOP	POZ.N.
E1.1	OBYTNÁ MĚRNOTNOST	31,10	2,5	FLOVOUCÍ (LAMINÁTOVA)	ŠTUKOVÁ OMÍTKA	ŠTUKOVÁ OMÍTKA	
E1.2	WC	1,32	2,5	KERAMICKÁ DLAŽBA	KERAMICKÝ OBKLAD	ŠTUKOVÁ OMÍTKA	
E1.4	HALA	2,07	2,5	KERAMICKÁ DLAŽBA	ŠTUKOVÁ OMÍTKA	ŠTUKOVÁ OMÍTKA	
E1.5	VSTUPNÍ HALA	6,38	2,5	KERAMICKÁ DLAŽBA	ŠTUKOVÁ OMÍTKA	ŠTUKOVÁ OMÍTKA	
E1.6	SKLAD	0,71	2,5	KERAMICKÁ DLAŽBA	KERAMICKÝ OBKLAD	ŠTUKOVÁ OMÍTKA	
E1.7	SCHODIŠTĚ	1,08		DŘEVĚNÝ OBKLAD	ŠTUKOVÁ OMÍTKA	ŠTUKOVÁ OMÍTKA	

LEGENDA MATERIÁLŮ:

	KERAMICKÉ TVÁRNICE AKUSTICKE
	KERAMICKÉ TVÁRNICE OBVOODOVE ZDIVK
	POROBETONOVÉ PŘÍČKY A PŘÍZDÍVKY
	TEPELNÁ ISOLACE (EPS, XPS)
	ŽELEZOBETON MONOLITICKÝ
	BETON PROSTÝ

Typ E-Půdorys 2. nadzemního podlaží

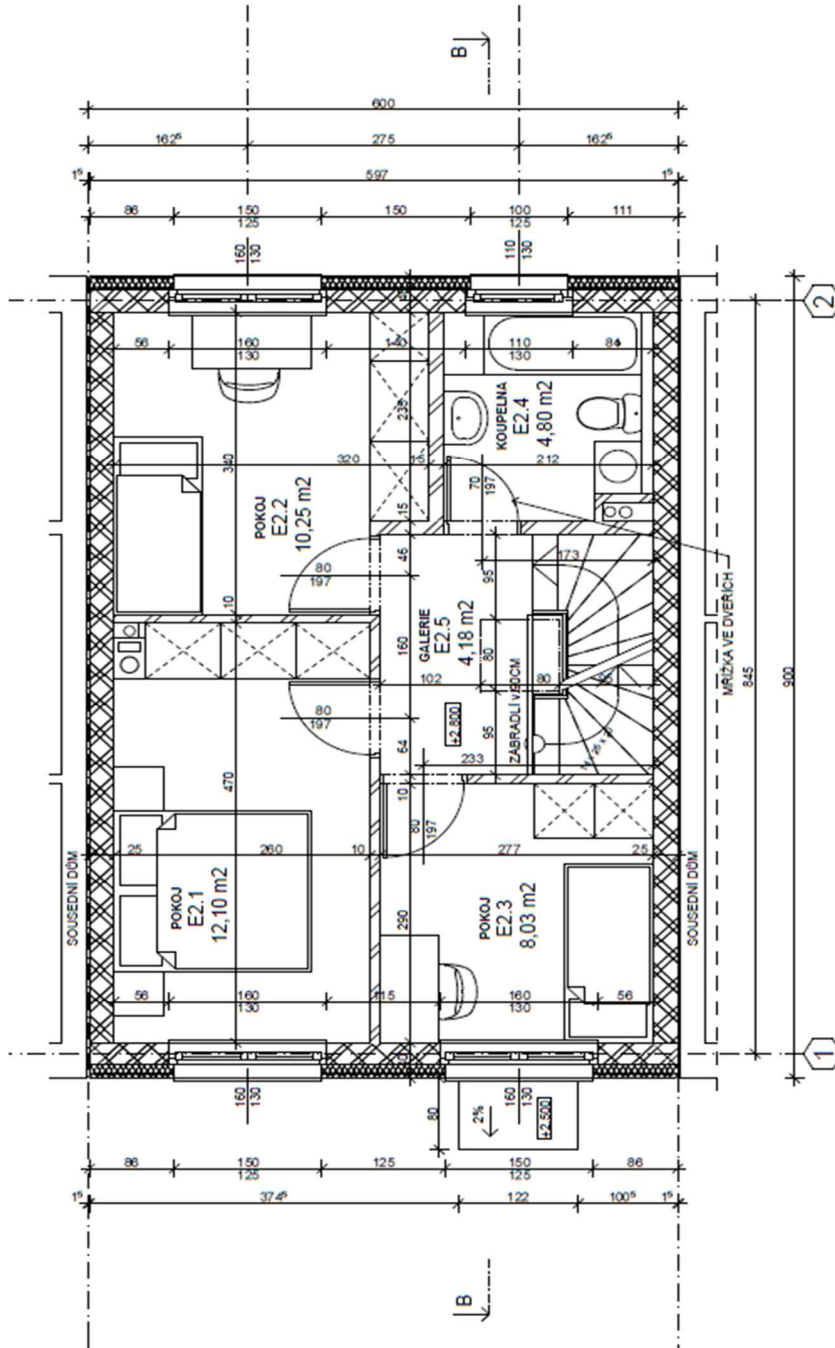

GENERALNÍ PROJEKTANT:
 PAVEL HNILICKÁ ARCHITEKTI, S.R.O.
 CUKROVÁRNICKÁ 46, 162 00 PRAHA 6
 T: 233 344 575, E: INFO@HNILICKA.CZ
 IČ: 28450771

MAZKY VÝKRESU:
DŮM E - VÝKRES 2. NP

MĚŘÍTKO: 1:50
 FÁZE: ČARST: 0.1.11
 DATUM: 12/2014
 INDEX: AS.E.5


DŮM E - TABULKA MÍSTNOSTI 2.NP

OZN. MÍSTNOST	PLOCHA	SV. VÝŠKA (M)	PODLAHA	STĚNY	STROP	POZN.
E2.1 POKOJ	12.10	2.5	PLOVOUCÍ LAMINÁTOVÁ	ŠTUKOVÁ OMÍTKA	ŠTUKOVÁ OMÍTKA	
E2.2 POKOJ	10.25	2.5	PLOVOUCÍ LAMINÁTOVÁ	ŠTUKOVÁ OMÍTKA	ŠTUKOVÁ OMÍTKA	
E2.3 POKOJ	8.03	2.5	PLOVOUCÍ LAMINÁTOVÁ	ŠTUKOVÁ OMÍTKA	ŠTUKOVÁ OMÍTKA	
E2.4 KOUPELNA	4.80	2.5	KERAMICKÁ LAŽBA	KERAMICKÝ OBKLAD	ŠTUKOVÁ OMÍTKA	
E2.5 GALERIE	4.18	2.5	PLOVOUCÍ LAMINÁTOVÁ	ŠTUKOVÁ OMÍTKA	ŠTUKOVÁ OMÍTKA	
	39.36 m2					

LEGENDA MATERIÁLŮ:


	KERAMICKÉ TVÁRNICE AKUSTICKÉ
	KERAMICKÉ TVÁRNICE OBVOODOVÉ ZDIVO
	POROBETONOVÉ PRŮČKY A PRIZDÍVKY
	TEPELNÁ IZOLACE (EPS, XPS)
	ŽELEZOBETON MONOLITICKÝ
	BETON PROSTÝ

Typ E-Řez celým objektem

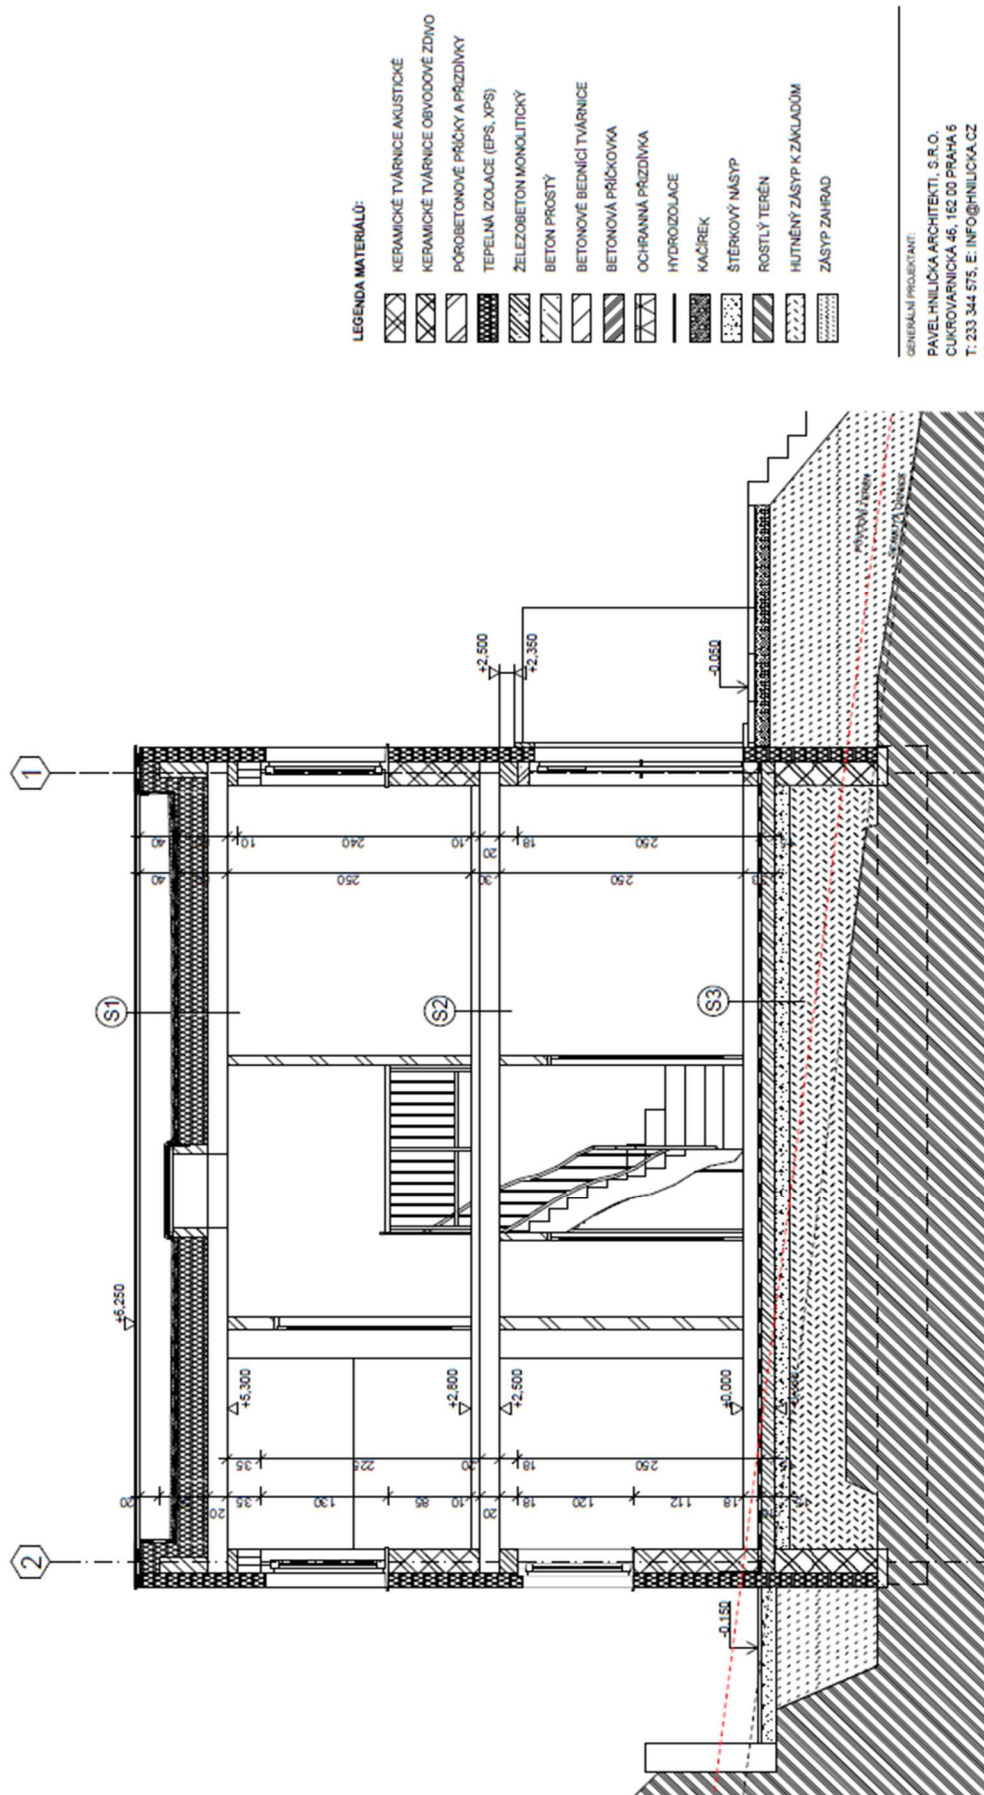

Typ F-Půdorys 1. podzemního podlaží

(PRO STAVEBNÍ POUČLENÍ) VE SMYSLU
 §2 VYHLÁŠKY Č. 499/2006 SB. O DOCUMENTACI STAVEB.

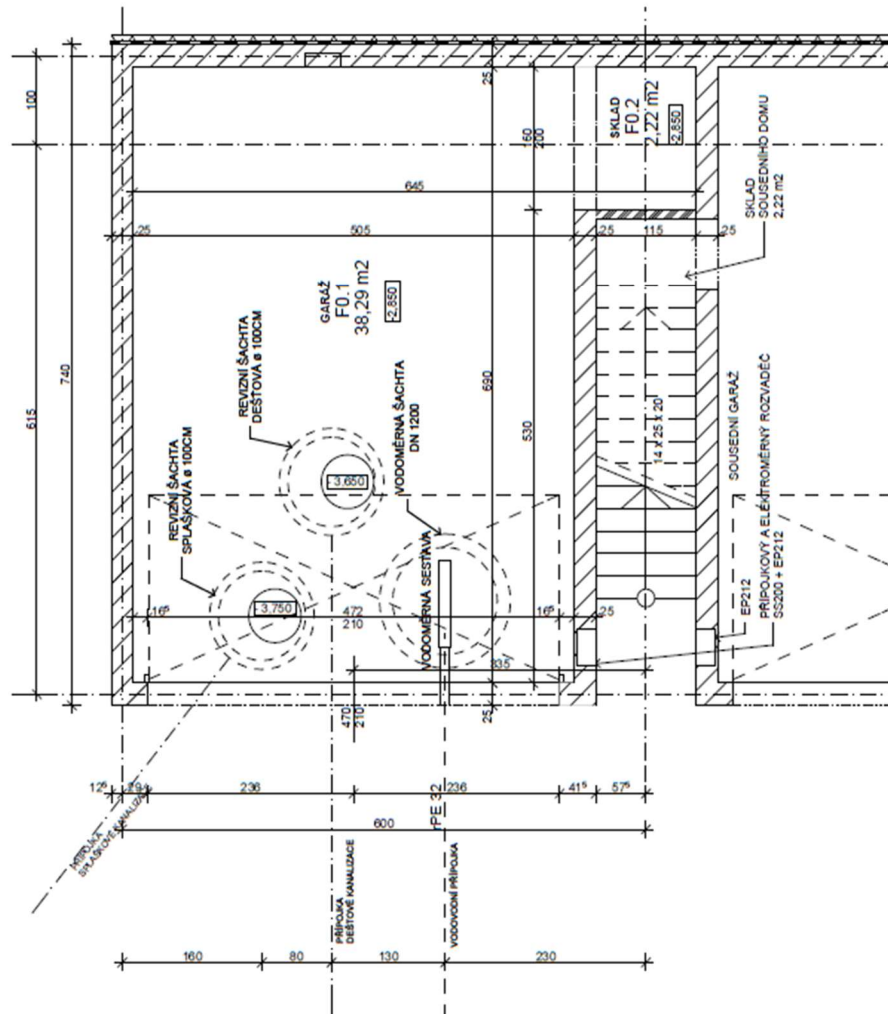

LEGENDA MATERIÁLŮ:

- KERAMICKÉ TVARNICE AKUSTICKE
- KERAMICKÉ TVARNICE OBVODOVÉ ZDIVO
- POROBETONOVÉ PRÍČKY A PRÍZDÍMKY
- TEPELNÁ IZOLACE (EPS, XPS)
- ŽELEZOBETON MONOLITICKÝ
- BETON PROSTÝ
- BETONOVÉ BEDNÍCI TVARNICE
- BETONOVÁ PRÍČKOVKA
- OCHRANNÁ PRÍZDÍVKA
- HYDROIZOLACE
- KACÍREK


GENERALNÍ PROJEKTANT:
 PAVEL HNILICKÁ ARCHITEKTI, S.R.O.
 CUKROVARNICKÁ 46, 162 00 PRAHA 6
 T: 233 344 575, E: INFO@HNILICKA.CZ
 IČ: 28490771

NAZEV VÝKRESU:
DŮM F - VYKRES GARÁŽE

MĚŘITÍK	1:50	FORMÁT	A3	DATUM	12/2014	VYKRES Č.	
FÁZE	DOP	ČÁST	01.11	INDEX		AS.F.4	

OZN.	MÍSTNOST	PLOCHA	SV. VÝŠKA (M)	DŮM F - Tabuľka miestností - garáž	STĚNY	STROP	POZN.
F0.1	GARAZ	38,29	2,35	BETON, PROTIKLUZNY NATER	BETON, BILY NATER	BETON, BILY NATER	
F0.2	SKLAD	2,22	2,35	BETON, PROTIKLUZNY NATER	BETON, BILY NATER	BETON, BILY NATER	
		40,51 m2					

Typ F-Půdorys 1. nadzemního podlaží

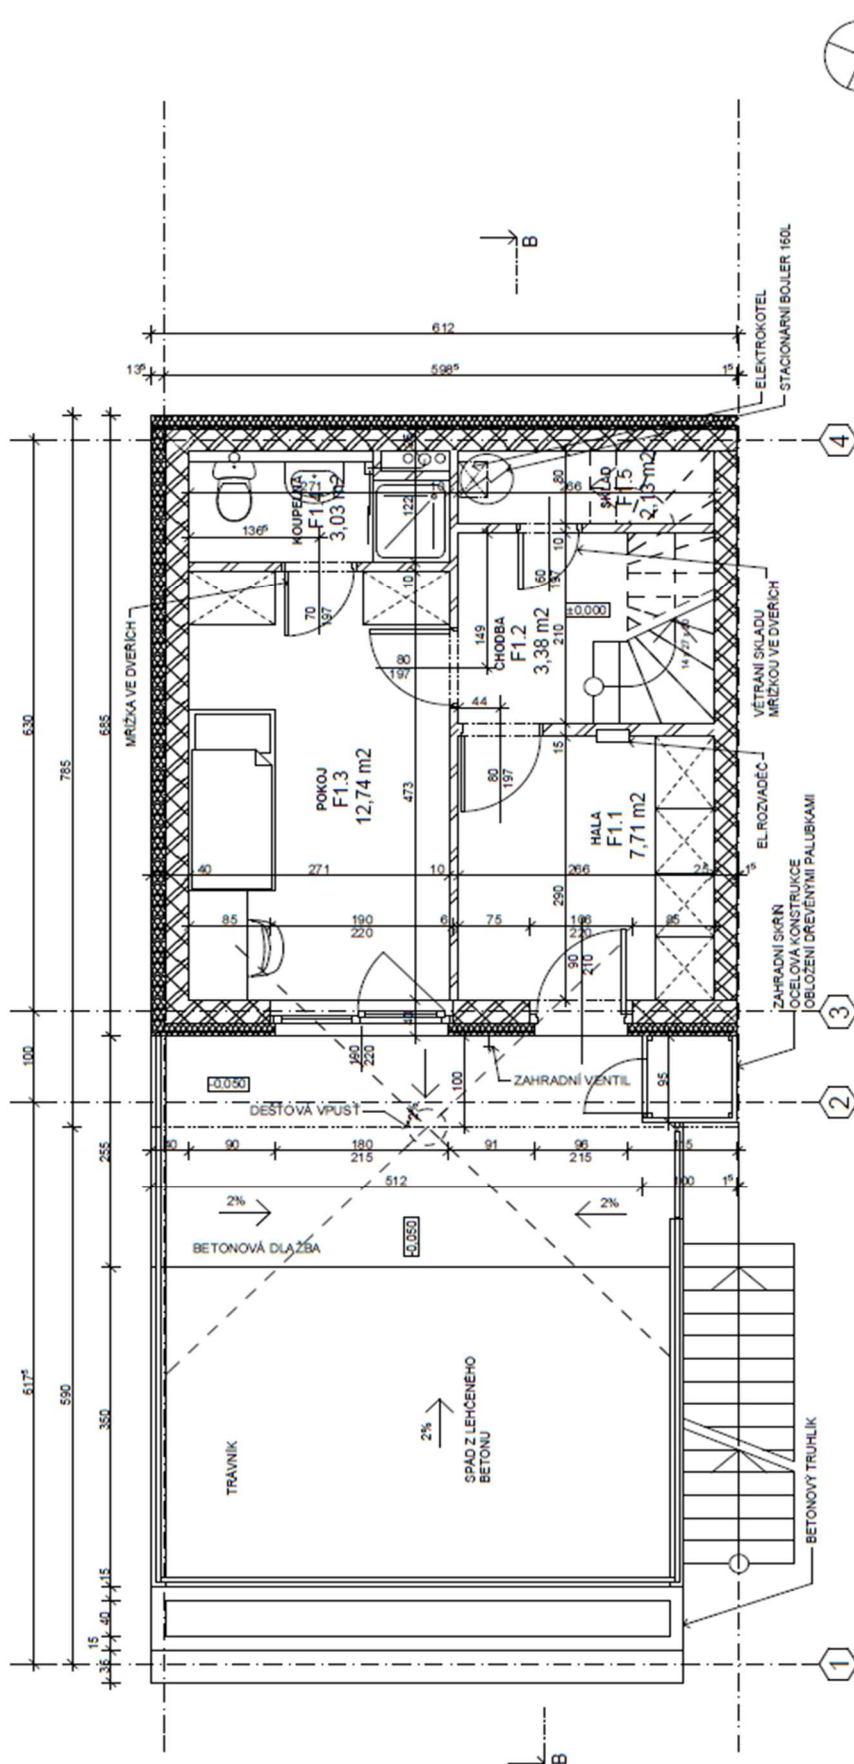

GENERALNÍ PROJEKTANT:
 PAVEL HNILICKÁ ARCHITEKTI, S.R.O.
 CUKROVÁRNICKÁ 46, 162 00 PRAHA 6
 T: 233 344 575, E: INFO@HNILICKA.CZ
 IČ: 28480771


NAZEV VÝKRESU:
DOM F - VÝKRES 1.NP

VÝKRES Č.:	AS.F.5
FORMÁT:	A3
DATUM:	12/2014
FAZE:	DSP
CAST:	0.1.1
INDEX:	

LEGENDA MATERIÁLŮ:

	KERAMICKÉ TVÁRNICE AKUSTICKÉ		BETONOVÉ BEDNÍCI TVÁRNICE
	KERAMICKÉ TVÁRNICE OBVOODOVÉ ZDIVO		BETONOVÁ PŘÍČOVKA
	POROBETONOVÉ PŘÍČKY A PŘÍZVŮKY		OCHRANNÁ PŘÍZVŮKA
	TEPELNÁ IZOLACE (EPS, XPS)		HYDROIZOLACE
	ŽELEZOBETON MONOLITICKÝ		KACÍREK
	BETON PROSTÝ		

Typ F-Půdorys 2. nadzemního podlaží

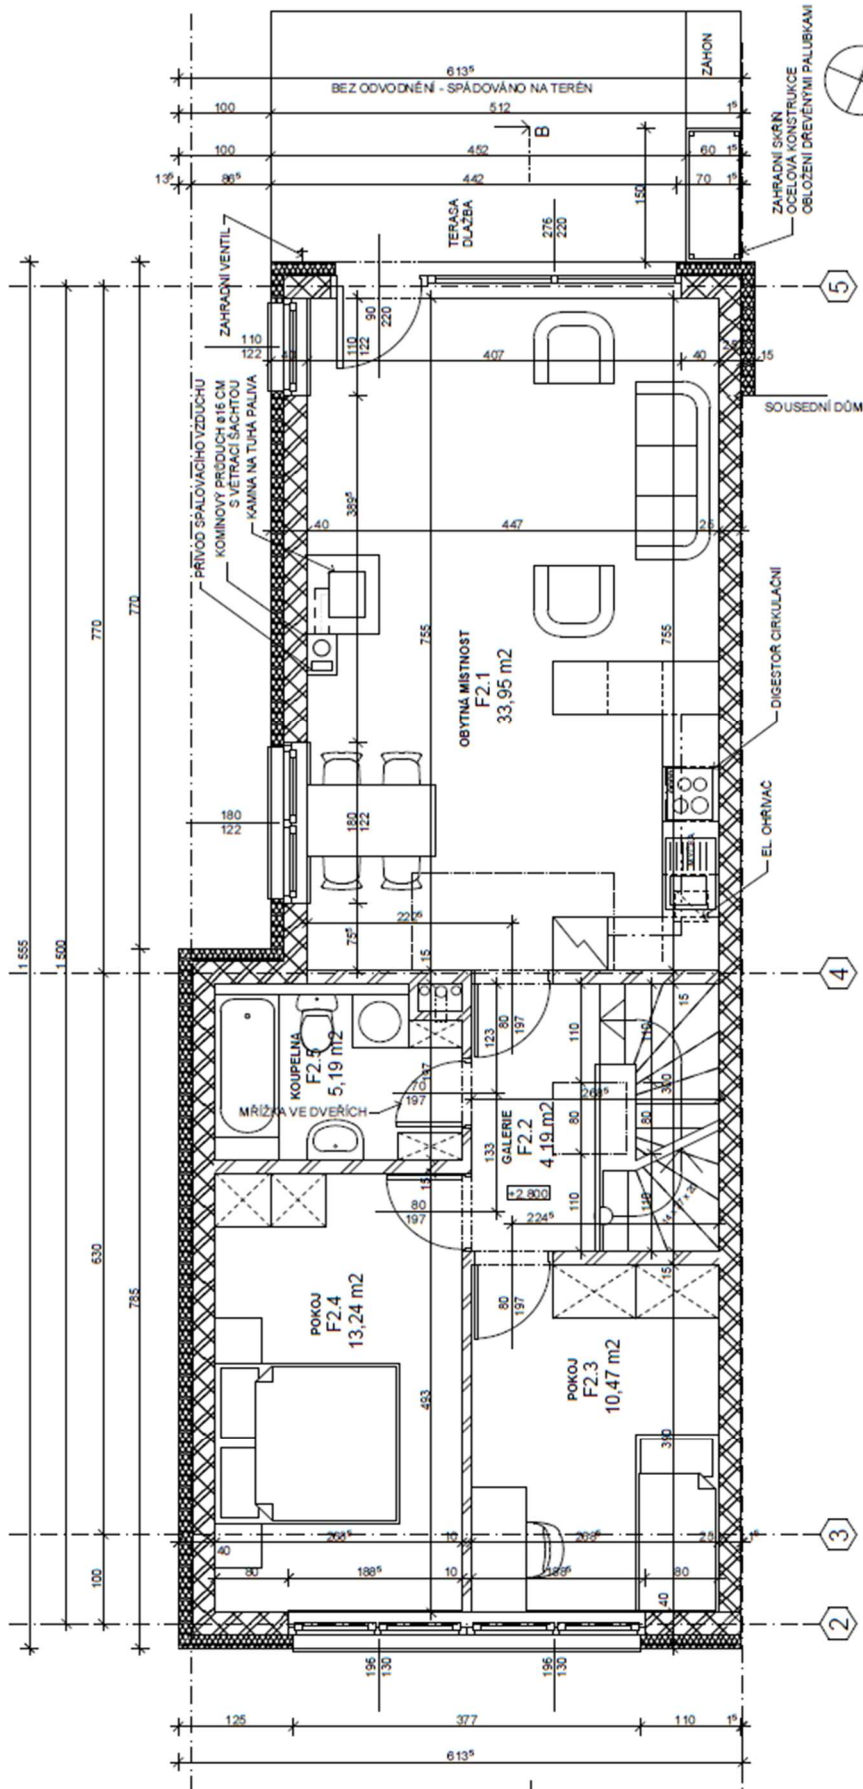

GENERÁLNÍ PROJEKTANT:
 PAVEL HNILIČKA ARCHITECTI, S.R.O.
 CUKROVÁRNICKÁ 46, 162 00 PRAHA 6
 T: 233 344 575, E: INFO@HNILICKA.CZ
 IČ: 28450771

NAZEV VÝKRESU:
DOM F - VÝKRES 2. NP


MĚŘÍTKO	FORMÁT	datum	VÝKRES Č.
1:50	A3	12/2014	AS.F.6
FAZE:	ČÁST:	INDEX:	
OSP	D.1.1		

LEGENDA MATERIÁLŮ:

	KERAMICKÉ TVÁRNICE AKUSTICKE		BETONOVÉ BEDNÍCÍ TVÁRNICE
	KERAMICKÉ TVÁRNICE OBVOODOVÉ ZDÍVK		BETONOVÁ PŘÍKOVKA
	POROBETONOVÉ PŘÍČKY A PRÍZDŮVKY		OCHRANNÁ PŘÍZDÍVKA
	TEPELNÁ IZOLACE (EPS, XPS)		HYDROIZOLACE
	ZELEZOBETON MONOLITICKY		KACÍREK
	BETON PROSTY		

Typ F-Řez celým objektem

(PRO STAVEBNÍ POVOLENÍ) VE SMYSLU
 §2 VYHLÁŠKY Č. 499/2008 SB. O DOKUMENTACI STAVĚB.

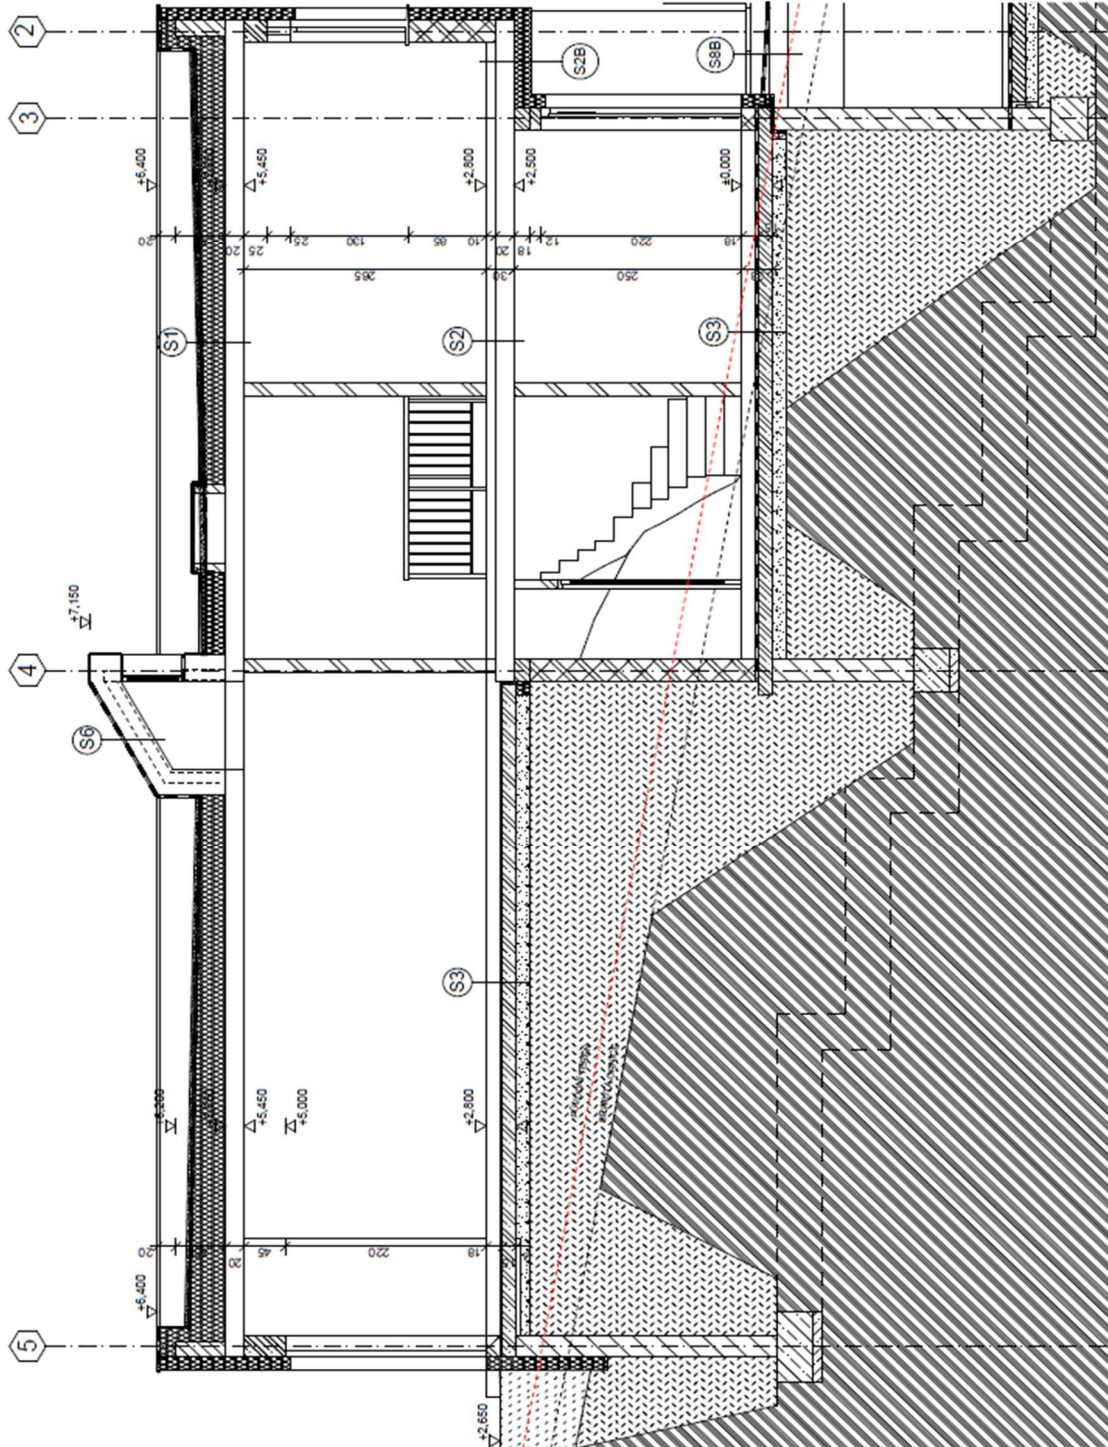

- LEGENDA MATERIÁLŮ:
- KERAMICKÉ TVÁRNICE AKUSTICKÉ
 - KERAMICKÉ TVÁRNICE OBVODOVÉ ZDVO
 - POROBETONOVÉ PŘÍČKY A PRIZDÍVKY
 - TEPelná IZOLACE (EPS, XPS)
 - ŽELEZOBETON MONOLITICKÝ
 - BETON PROSTÝ
 - BETONOVÉ BEDNÍČI TVÁRNICE
 - BETONOVÁ PŘÍČKOVKA
 - OCHRANNA PRIZDÍVKA
 - HYDROIZOLACE
 - KACÍREK
 - ŠTERKOVÝ NÁSTP
 - ROSTLÝ TEREN
 - HUTNĚNÝ ZASYP K ZAKLADOM
 - ZASYP ZAHRAD

GENERÁLNÍ PROJEKTANT:
 PAVEL HNILICKÁ ARCHITEKTI, S.R.O.
 CUKROVÁRNICKÁ 46, 162 00 PRAHA 6
 T: 233 344 575, E: INFO@HNILICKA.CZ
 IČ: 28450771

NÁZEV VÝKRESU
DOM F - ŘEZ B

WÉŘÍTKO:	FORMÁT:	DATUM:	VÝKRES Č.:
1:50	A3	12/2014	AS.F.10
FAZE:	DAT:	INDEX:	
DSP	D.1.1		

Typ F-Řez celým objektem

§2 VYHLÁŠKY č. 499/2006 Sb. O DOKUMENTACI STAVEB.

- LEGENDA MATERIÁLŮ:**
- KERAMICKE TVARNICE AKUSTICKE
 - KERAMICKE TVARNICE OBVOODOVE ZDIVO
 - POROBETONOVE PRICKY A PRIZDVKY
 - TEPELNA IZOLACE (EPS, XPS)
 - ŽELEZOBETON MONOLITICKY
 - BETON PROSTY
 - BETONOVE BEDNICI TVARNICE
 - BETONOVA PRICKOVKA
 - OCHRANNA PRIZDVKVA
 - HYDROIZOLACE
 - KACIREK
 - ŠTERKOVY NASYP
 - ROSTLY TEREN
 - HUTNENY ZASYP K ZAKLADOM
 - ZASYP ZAHRAD

GENERALNI PRIDEVANT:		VYKRES Č.:	
PAVEL HNILICKA ARCHITEKTI, S.R.O.		FORMÁT:	DATUM:
ČUKROVARNICKA 46, 162 00 PRAHA 6		A3	12/2014
T: 233 344 575, E: INFO@HNILICKA.CZ		ČÁST:	INDEX:
IČ: 28450771		DSP	D.1.1
NAZEV VYKRESU:			
DON F - ŘEZ B			
MĚŘÍTKO:		VYKRES Č.:	
1:50		AS.F.11	

