


**PŘEHLEDNÁ SITUACE**  
**M 1:10 000**

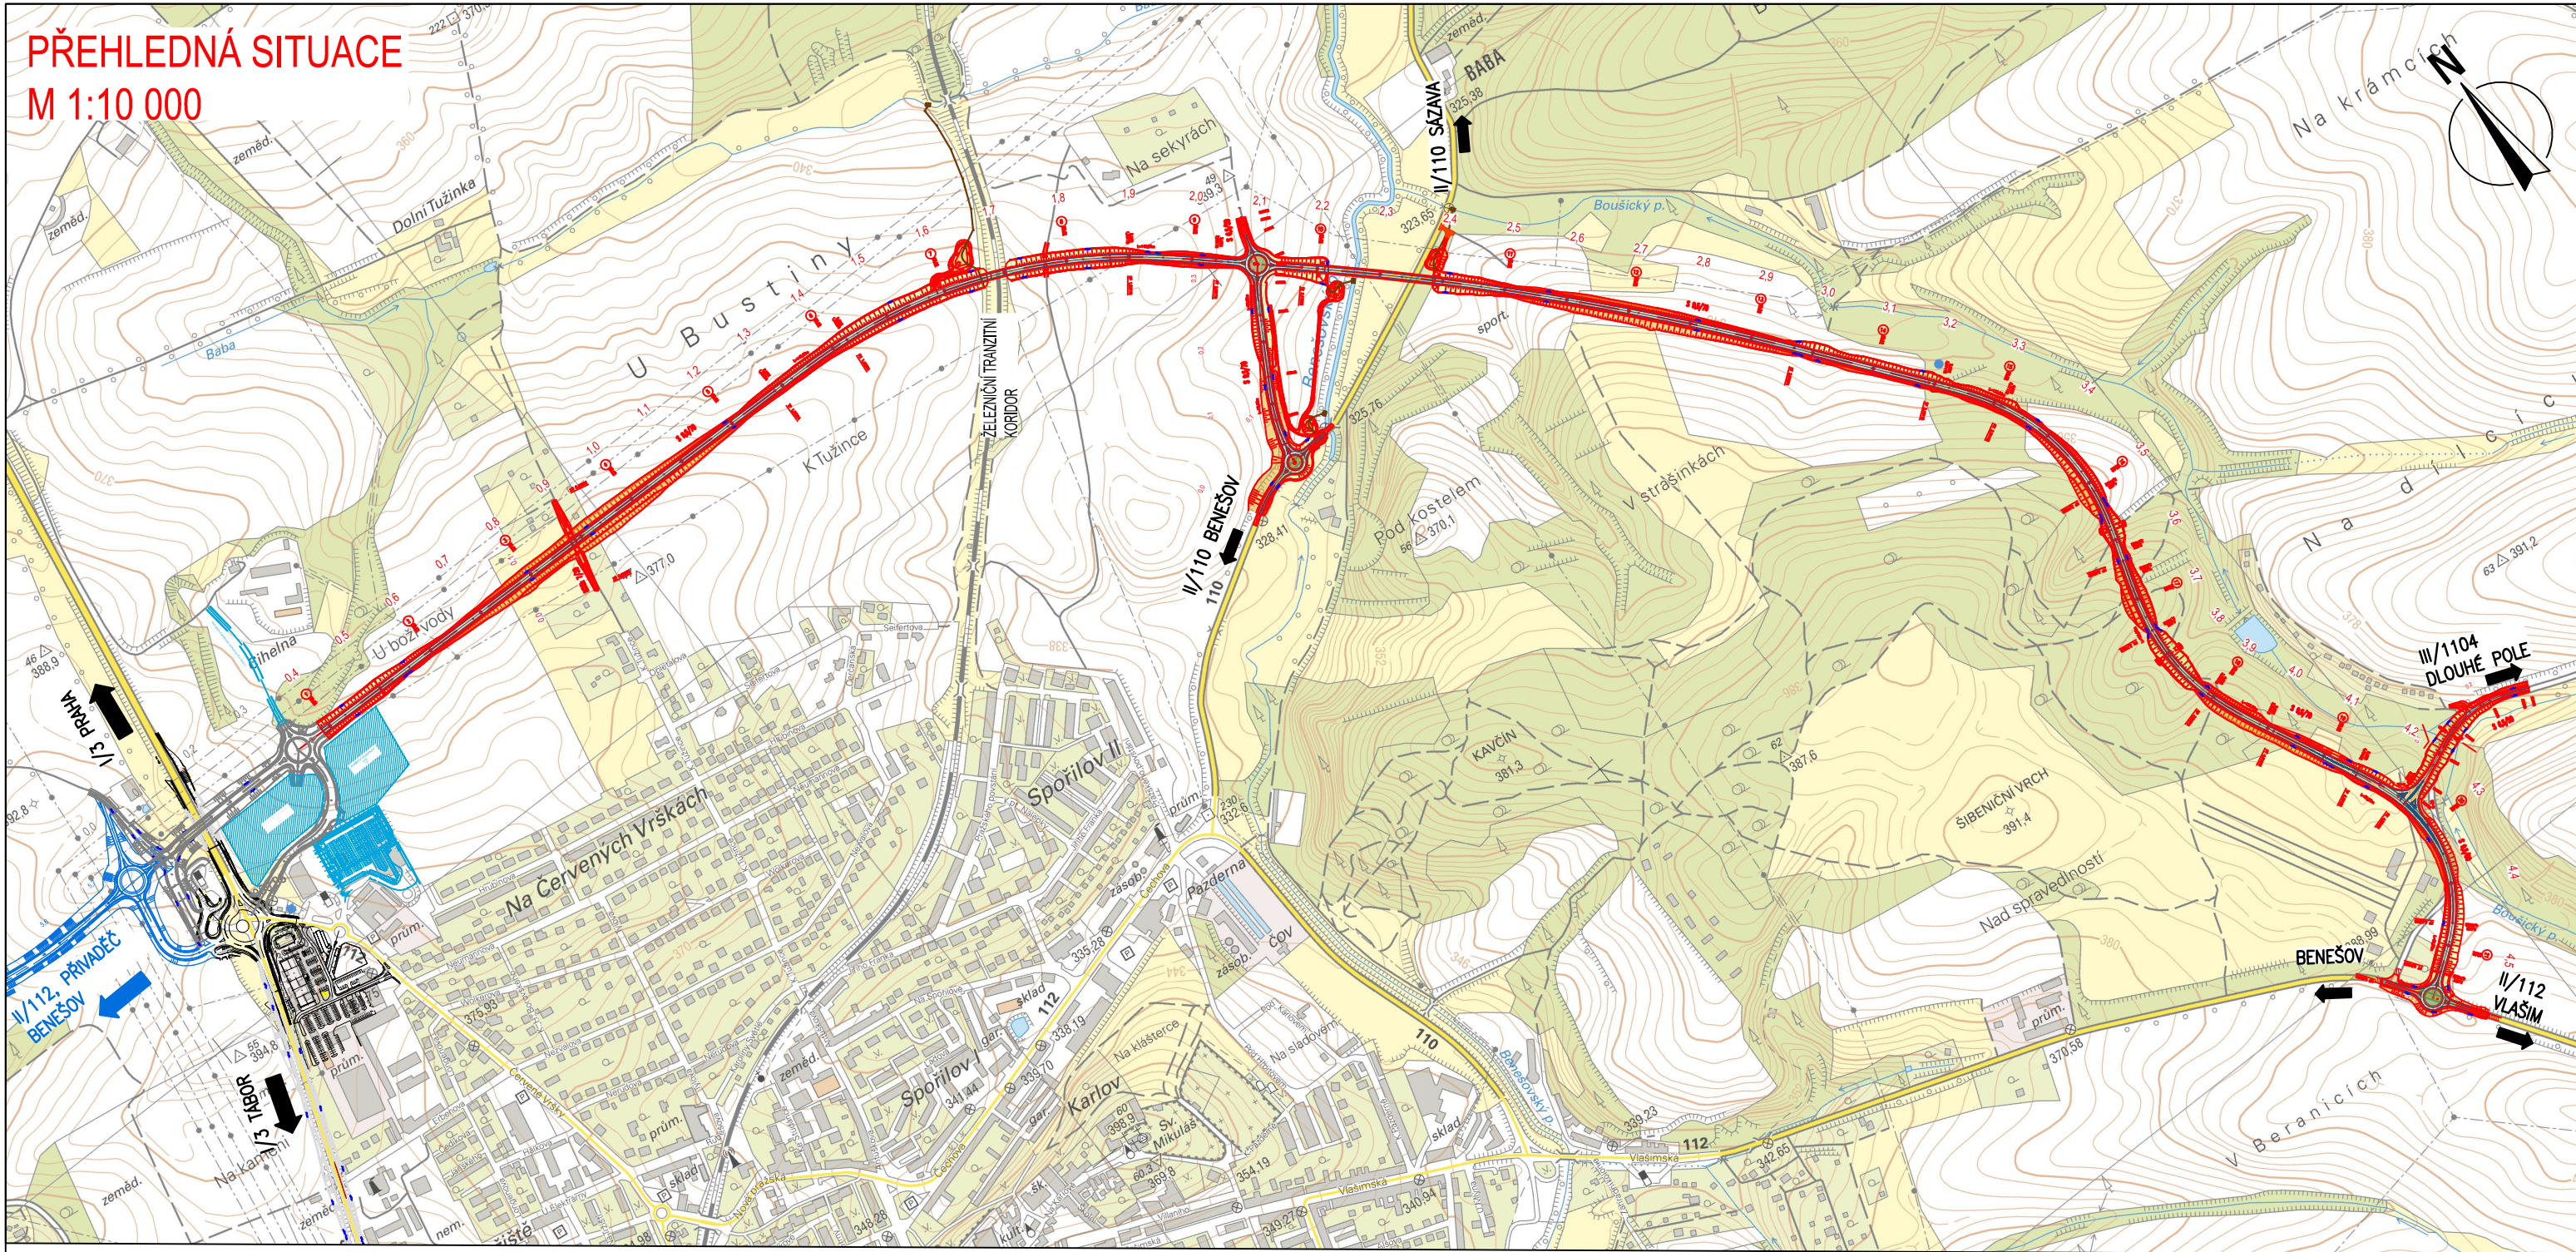

Souř. systém: S-JTSK  
 Výškový systém: Bp

Vypracoval: Bc. Jakub Čejka	Vedoucí práce: Ing. Jaromíra Ježková	Školní rok: 2020/2021		
Katedra: K136 – Katedra silničních staveb				
Předmět: Diplomová práce				
Akce: Severovýchodní obchvat města Benešov			Datum: 01/2021	
Příloha: PŘEHLEDNÁ SITUACE			Formát: 2x A4	Stupeň: ST
			Č.výkr.: B.2	Měřítko: 1:10 000