
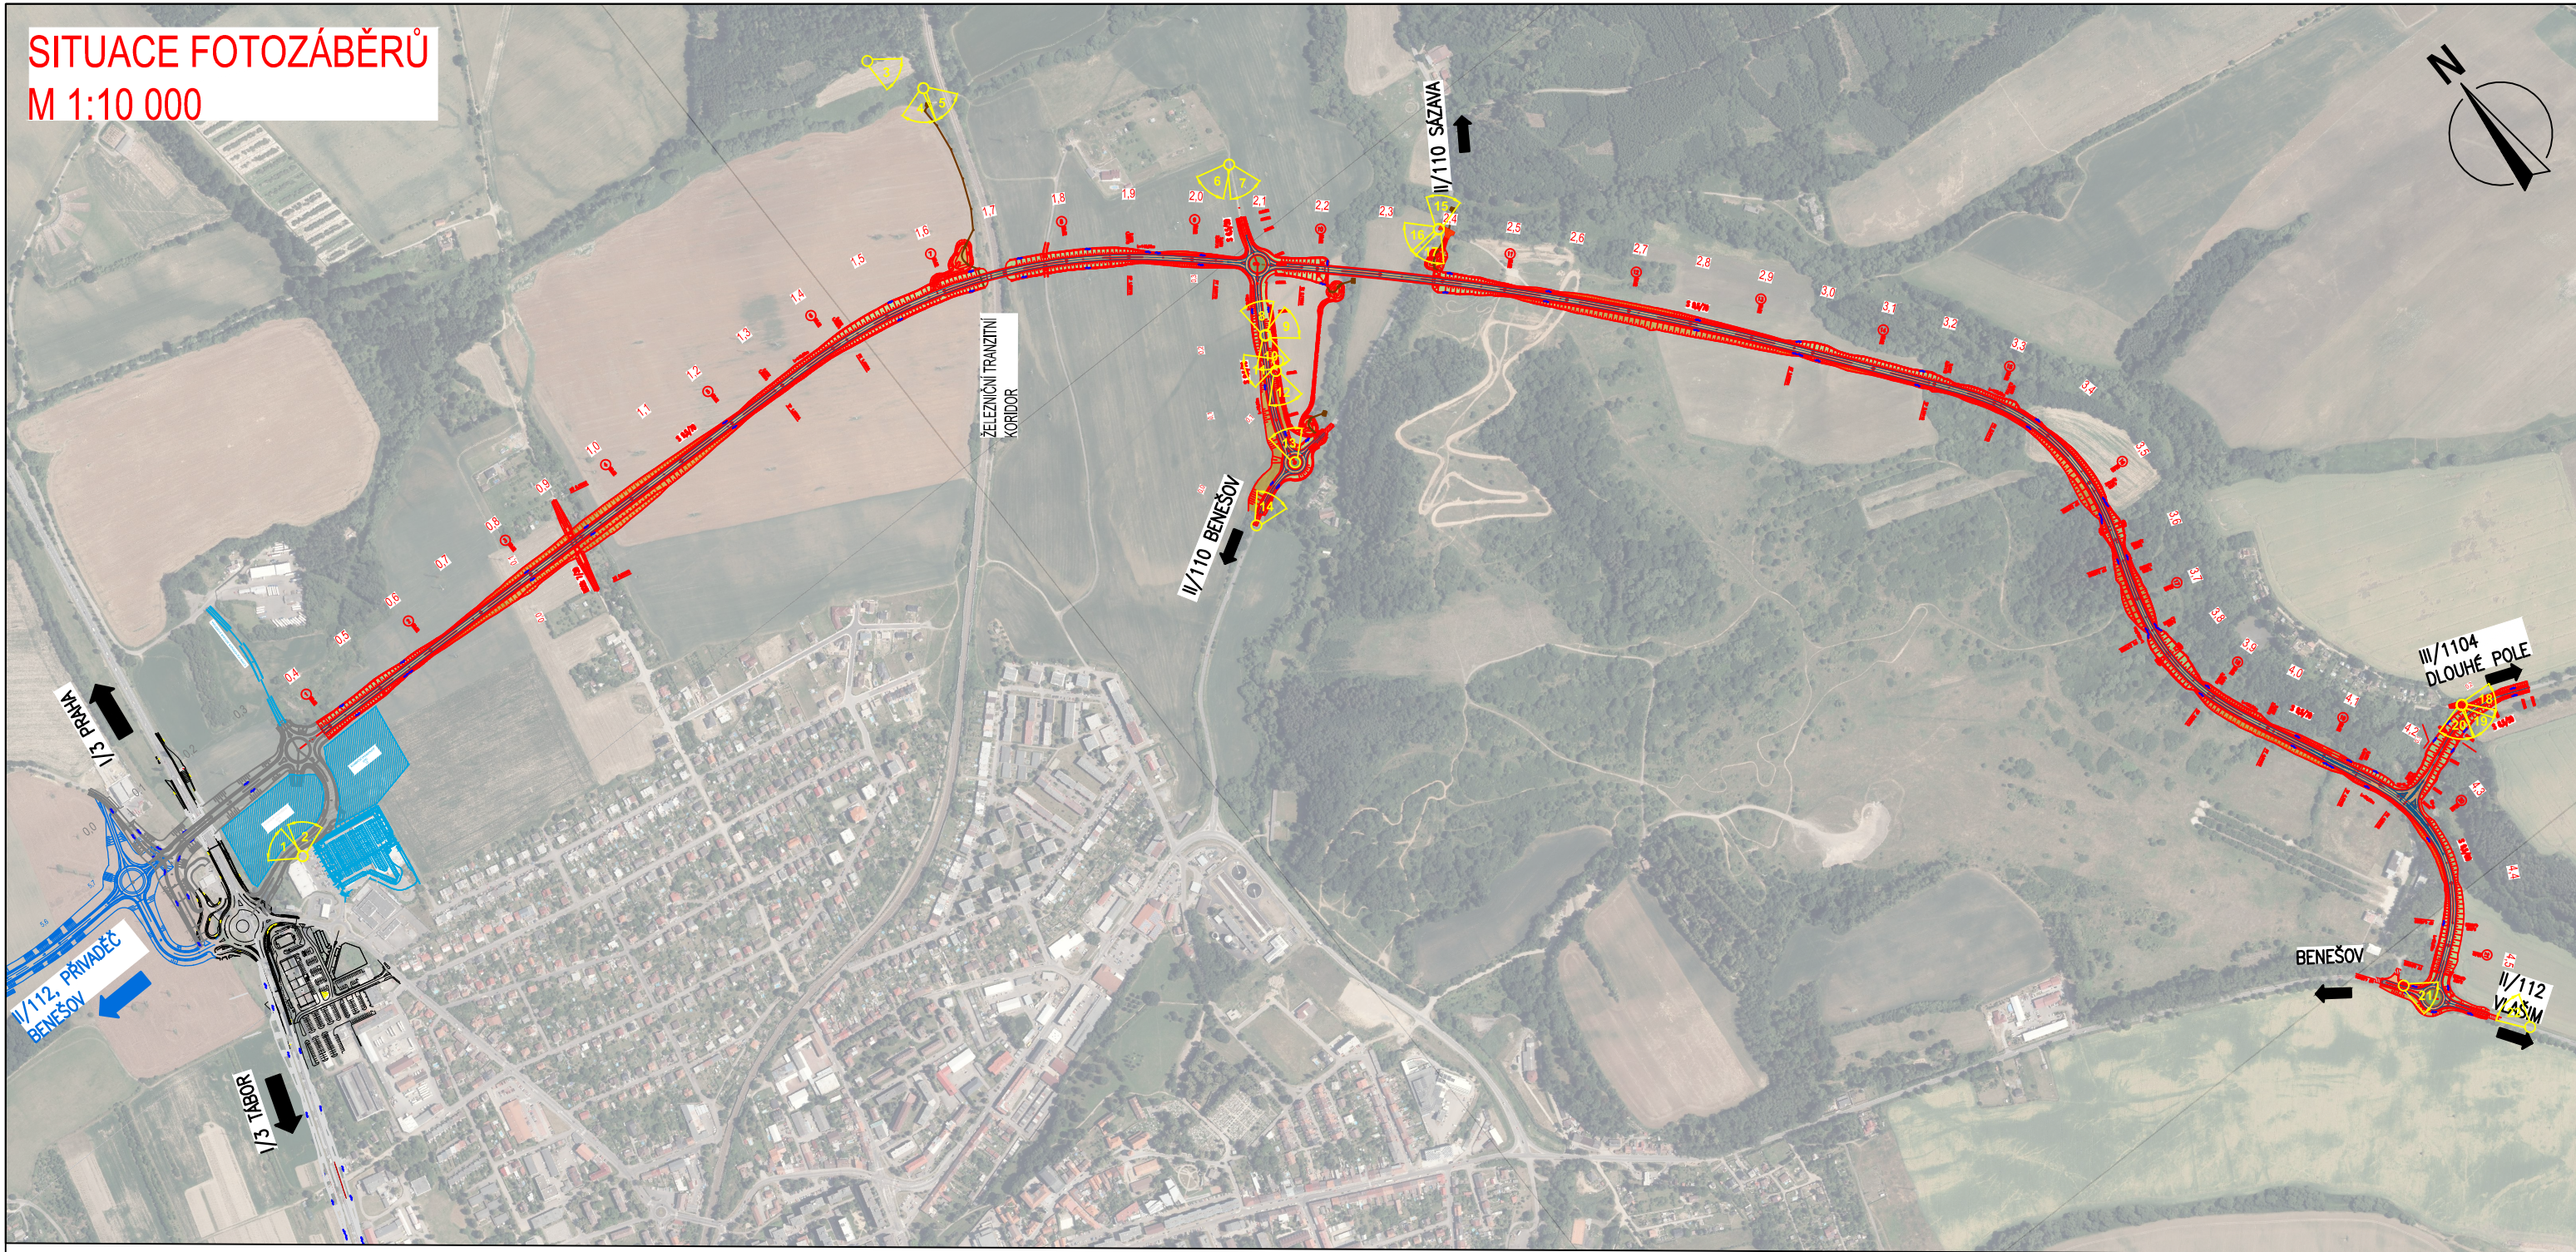


SITUACE FOTOZÁBĚRŮ
M 1:10 000

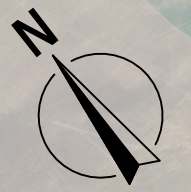

LEGENDA	
	HRANY NÁVRH
	POZICE

Souř. systém: S–JTSK
Výškový systém: Bpv

Vypracoval: Bc. Jakub Čejka	Vedoucí práce: Ing. Jaromíra Ježková	Školní rok: 2020/2021	
Katedra: K136 – Katedra silničních staveb			
Předmět: Diplomová práce			
Akce: Severovýchodní obchvat města Benešov			Datum: 01/2021
			Formát: 2xA4
			Stupeň: ST
Příloha: SITUACE FOTOZÁBĚRŮ			Č.výkr.: C.2
			Měřítko: 1:10 000