

 
 


Varianta 0 - Část A

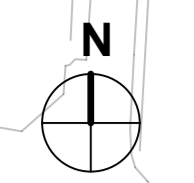

Varianta 0 - Část B

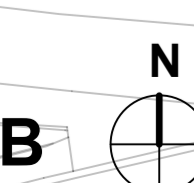


LEGENDA:


- BEZPEČNOSTNÍ PRVKY
- OSA KOMUNIKACE
- HRANY KOMUNIKACE
- PRVKY PRO NEVIDOMÉ

DOPRAVNÍ ZNAČENÍ:

- P2 SVISLÉ DOPRAVNÍ ZNAČENÍ
- VODOROVNÉ DOPRAVNÍ ZNAČENÍ

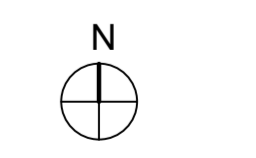

Souřadnicový systém S-JTSK, Výškový systém Bpv	
VYPRACOVAN: Bc. Ondřej Růžička	MĚŘÍTELSKÉ DÍLO: Ing. Ludvík Vábr, CSc.
SESTAVIL: ZIMNÍ	AKADEMICKÝ ROK: 2020/2021
KATEGORIE: K136 - KATEGORIE SILNIČNÍCH STAVEB	
PŘEDMĚT: 136DPM - DIPLOMOVÁ PRÁCE	DATA: 12/2020
NÁZEV PROJEKTU: MODERNIZACE MÍSTNÍ KOMUNIKACE - ULICE V HOLEŠOVIČKÁCH	FORMÁT: 16xA4
DÍLO PRŮBĚH: 3.1	MĚŘÍTKO: 1:500
NÁZEV PRŮBĚHU: SITUACE STAVBY - VARIANTA 0	STUPEŇ PD: STUDIE

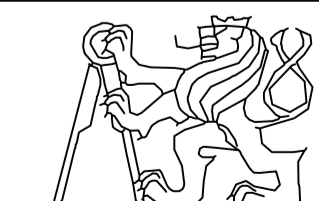

STUPEŇ PD: STUDIE

VYTVOŘENO VE STUDENTSKÉ VERZI PRODUKTU AUTODESK

VYTVOŘENO VE STUDENTSKÉ VERZI PRODUKTU AUTODESK

VYTVOŘENO VE STUDENTSKÉ VERZI PRODUKTU AUTODESK

VYTVOŘENO VE STUDENTSKÉ VERZI PRODUKTU AUTODESK