



Varianta 1 - Část A



Varianta 1 - Část B

- LEGENDA:**
- OSA KOMUNIKACE
 - OBRUBNÍK NAŠLAP 2-15 cm
 - NÁPOJENÍ NA HRANU STÁVAJÍCÍHO STAVU A VÝZNAMNÉ OBJEKTY STÁVAJÍCÍ STAV
 - VOZOVKA
 - PARKOVACÍ A ZASTÁVKOVÉ ŽALVY
 - CHODNÍK - DLAŽBA
 - ZELEN
 - OPĚRNÁ ZĚD
 - VÁROVNÉ A SIGNÁLNÍ PÁSY
 - UMĚLÁ VODÍCÍ LÍNIE PRO NEVIDOMÉ A SLABOZRÁKÉ
 - UMĚLÁ VODÍCÍ LÍNIE PRO SLABOZRÁKÉ
 - VODÍCÍ PÁS PŘECHODU
 - VJEZDY NA STÁVAJÍCÍ POZEMKY
 - DEMOLICE
 - VÝSADBA STROMŮ
 - VÝSADBA KEŘŮ

- DOPRAVNÍ ZNAČENÍ:**
- SVISLÉ DOPRAVNÍ ZNAČENÍ
 - VODOROVNÉ DOPRAVNÍ ZNAČENÍ

POZNÁMKA: V MÍSTĚ VŠECH VJEZDŮ NA POZEMEK JE NAVRŽENÝ SNIŽENÝ OBRUBNÍK S NAŠLAPKOU +2 cm

Souadřnicový systém S-JTSK, Výškový systém Bpv

VYPRACOVANÝ: Bc. Ondřej Růžička	MĚŘÍŠTVO DÍLOVÉ PRÁCE: Doc. Ing. Ludvík Vábr, CSc.	AKRODEKST. ČÍSLO: 2020/2021	DATEK: 12/2020
STAVBA: ZIMNÍ	KATEGORIE: K136 - KATEGORIE SILNIČNÍCH STAVEB	FORMÁT: 6xA4	MĚŘÍTKO: 1:500
NÁZEV PROJEKTU: MODERNIZACE MÍSTNÍ KOMUNIKACE - ULICE V HOLEŠOVÍČKÁCH	ČÍSLO PRŮLOHY: 2.2	NÁZEV PRŮLOHY: SITUACE STAVBY - VARIANTA 1	STUPEŇ PD: STUDIE