



Půdorys 1NP
1:50

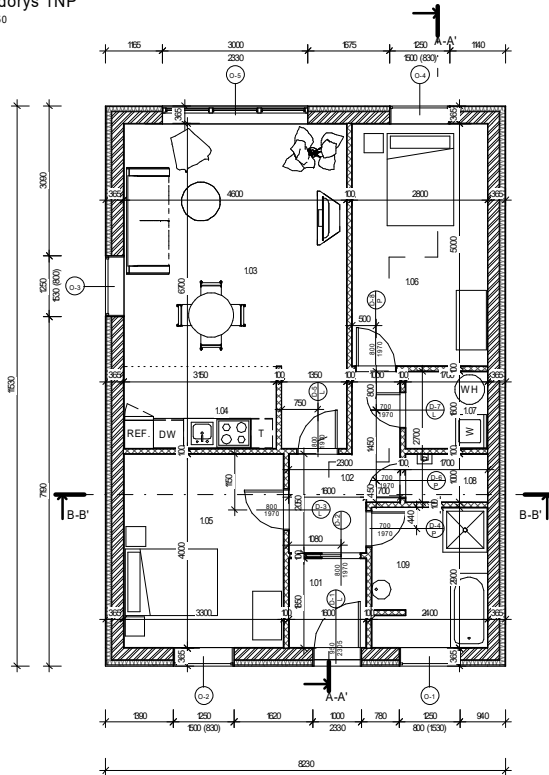

Seznam místností									
Č. M.	NAZEV MÍSTNOSTI	PLOCHA (m2)	SVĚTLA VÝŠKA	OBJEM (m3)	PODLAHA	SKLADBA PODLAHY	UPRAVA STĚN	UPRAVA STROPU	POZNAMKY
1.01	Nájeprní zdiel'eví	2,93	2,58	7,55 m ³	Keramiká d'lažba	P1	ST1	SR1	
1.02	Chodba	5,62	2,58	14,50 m ³	Laminát, plovoucí	P3	ST1	SR1	
1.03	Obyvací pokoj	25,20	2,58	65,01 m ³	Laminát, plovoucí	P3	ST1	SR1	
1.04	Kuchyní	5,32	2,58	13,73 m ³	Laminát, plovoucí	P3	ST1	SR1	
1.05	Pokoj	13,13	2,58	33,87 m ³	Laminát, plovoucí	P3	ST1	SR1	
1.06	Pokoj	13,92	2,58	35,92 m ³	Laminát, plovoucí	P3	ST1	SR1	
1.07	Technická místnost	2,69	2,58	6,93 m ³	Keramiká d'lažba	P1	ST1	SR1	
1.08	WC	1,67	2,58	4,32 m ³	Keramiká d'lažba	P2	ST2	SR1	
1.09	Koupelna	6,83	2,58	17,62 m ³	Keramiká d'lažba	P2	ST2	SR1	
Celkový součet:		77,30							

Pohled na obyvaci pokoj
1:1

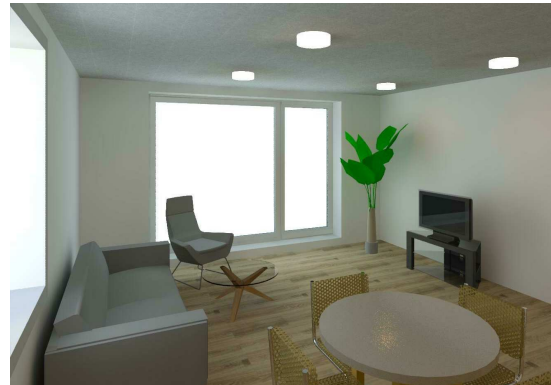


- P1 - KERAMICKÁ DLAŽBA
- LEPIČI TMEL
- ANHYDRIT
- FOLIE PVC
- POLYSTYREN
- HYDROIZOLACE (STŘEDNÍ RADONOVÉ RIZIKO) + PENETRAČNÍ NÁTĚR
10mm
5mm
45mm
110mm
- P2 - KERAMICKÁ DLAŽBA
- LEPIČI TMEL
- NÁTĚROVÁ IZOLACE PCI - LAGOSTOGUM CELOPLOŠNĚ VYTAHNOU
- 150mm NAB. PODLAHU
- ANHYDRIT
- FOLIE PVC
- POLYSTYREN
- HYDROIZOLACE (STŘEDNÍ RADONOVÉ RIZIKO) + PENETRAČNÍ NÁTĚR
10mm
5mm
45mm
110mm
- P3 - LAMINÁTOVÁ DLAŽBA
- AKUSTICKÁ IZOLACE MIRELON
- ANHYDRIT
- FOLIE PVC
- POLYSTYREN
- HYDROIZOLACE (STŘEDNÍ RADONOVÉ RIZIKO) + PENETRAČNÍ NÁTĚR
10mm
3mm
45mm
110mm
- S1 - TAŠKOVÁ KRYTINA BRAMAC
- LATĚ 60/40 mm
- KONTAKTÁTE 40/60 mm
- POJISTNÁ HYDROIZOLACE
- DŘEVĚNÝ VÝZNIK TL. 50 mm
- S2 - DŘEVĚNÝ VÝZNIK TL. 50 mm
- TĚP. IZOL. MINERÁLNÍ VATA TL. 50 mm
- NODNÝ ROŠT PRO PŮHLAD VYPLNĚNÝ TĚP. IZOLACÍ Z MINERÁLNÍ VATY TL. 40 mm
- POLYETHYLENOVÁ FOLIE - PAROZÁBRANA
- SÁDKOKARTONOVÝ PODHLĚD GKf 15 mm


Legenda materiálů
1:50

- OBVODOVÉ ZDIVO POROTHERM
- TVRANĚ PŘESNĚHO ZDĚNÍ ZTONG
- KONTAKTNÍ ZATEPLOVACÍ SYSTÉM tl. 100 mm
- ŽELEZOBETON

Řez A-A'
1:50

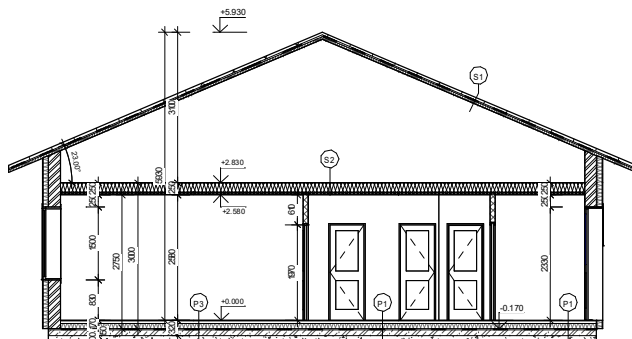

Řez B-B'
1:50

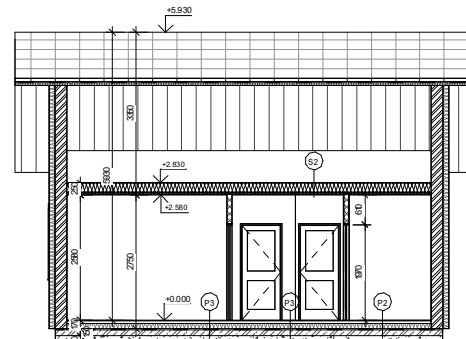

Poznámka:
Projekt neřeší spodní stavbu, TZB a konstrukci střechy

Projekt Řadový rodinný dům - typ C - č. 21		Č. projektu 01	
Adresa projektu Č.kat. 170/61 k.ú. Postřizín		Investor Bc. Daria Bobna	
Odpořevěný projektant Greenfield Investment, s.r.o., Palařská 2161, 272 01 Kládnó	Zpracoval Bc. Daria Bobna	Datum 21.11.2020	Stupeň DPS
Výkres STAVEBNÍ ČÁST - PŮDORYS A ŘEZY PŘÍZEMÍ		Měřítko 1:50	Č. výkresu 01