



OBCHVAT MĚSTA JAROMĚŘE
 Varianta 2: km 0,00000 - km 7,00124
 Situace: M 1:5000

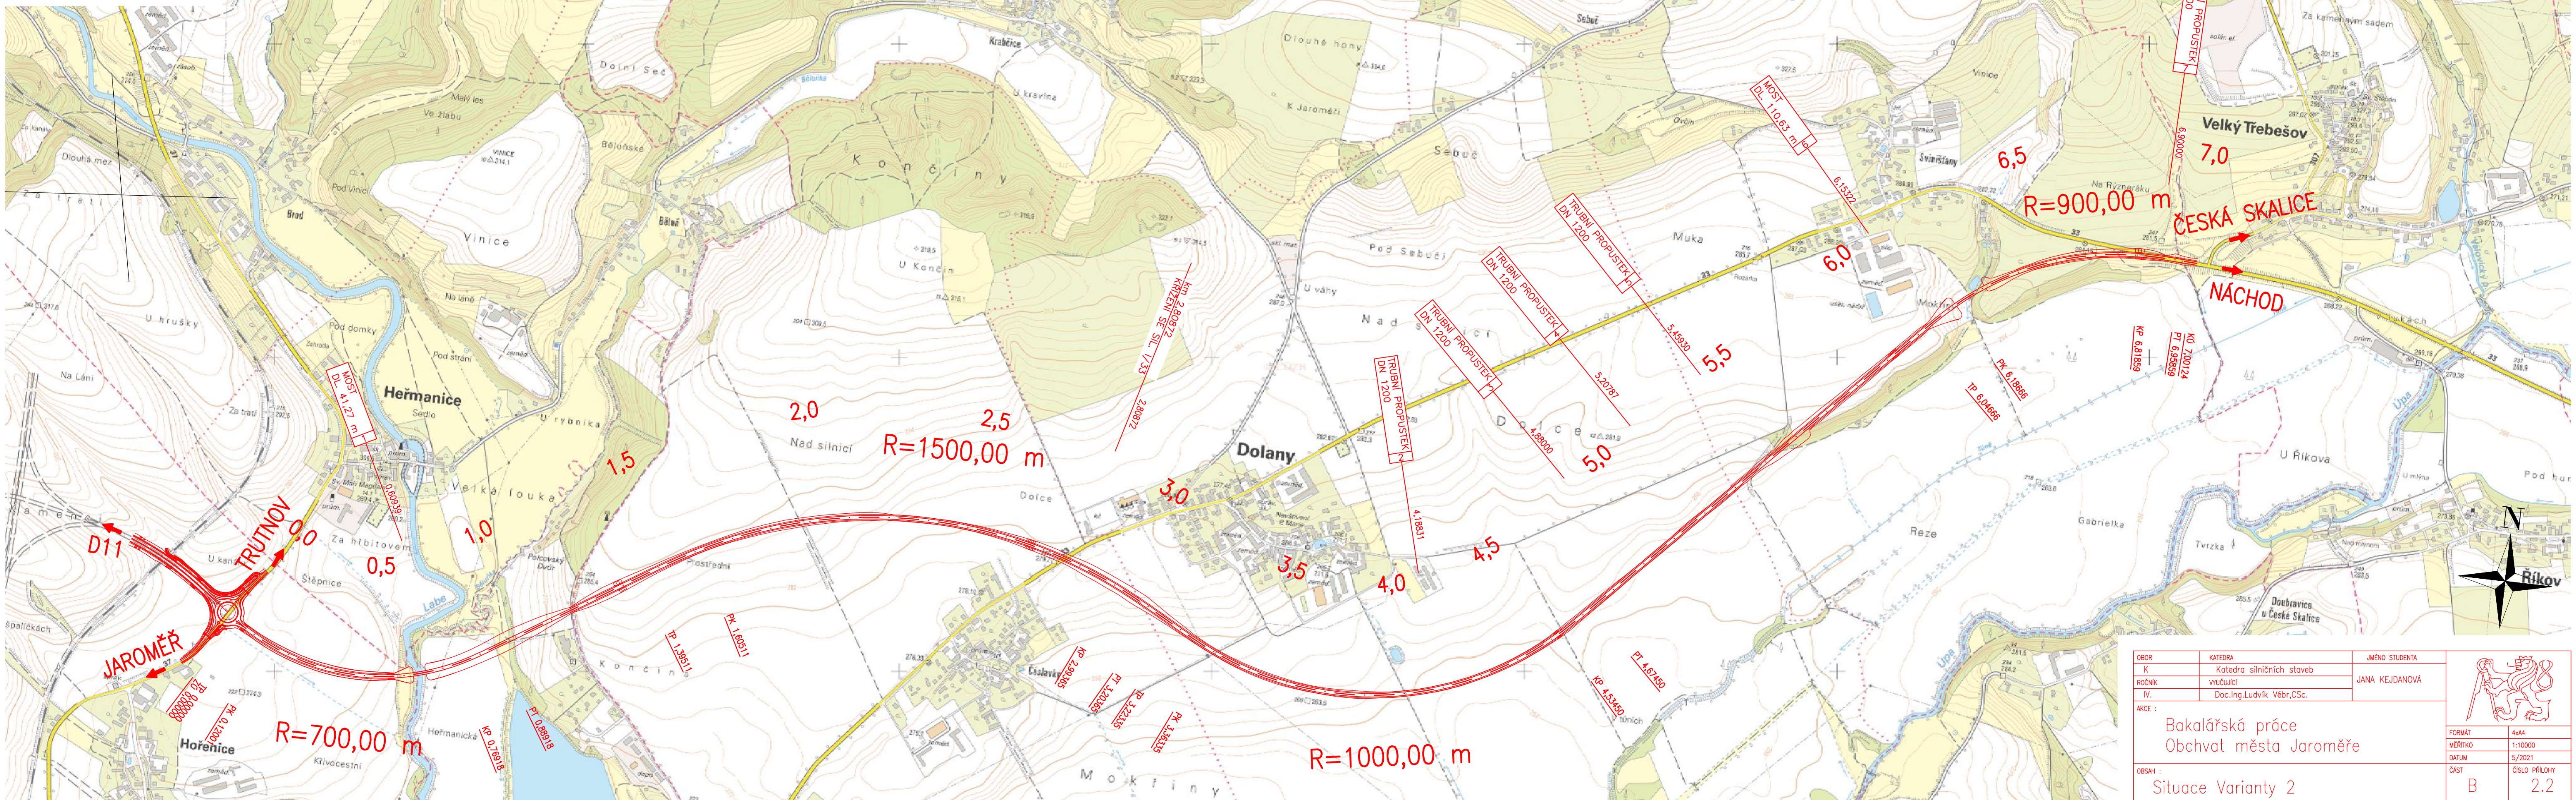

OBOR	KATEDRA	JMENO STUDENTA	
K	Katedra silničních staveb	JANA KEJDANOVÁ	
ROČNÍK	vrcholící		
IV.	Doc.Ing.Ludvík Věbr,CSc.		
AKCE :	Bakalářská práce Obchvat města Jaroměře		FORMÁT A4x4
			MĚŘÍTKO 1:10000
			DATUM 5/2021
OBSAH :	Situace Varianty 2		ČÁST B
			ČÍSLO PŘÍLOHY 2.2

VYTVOŘENO VE STUDENTSKÉ VERZI PRODUKTU AUTODESK

VYTVOŘENO VE STUDENTSKÉ VERZI PRODUKTU AUTODESK