
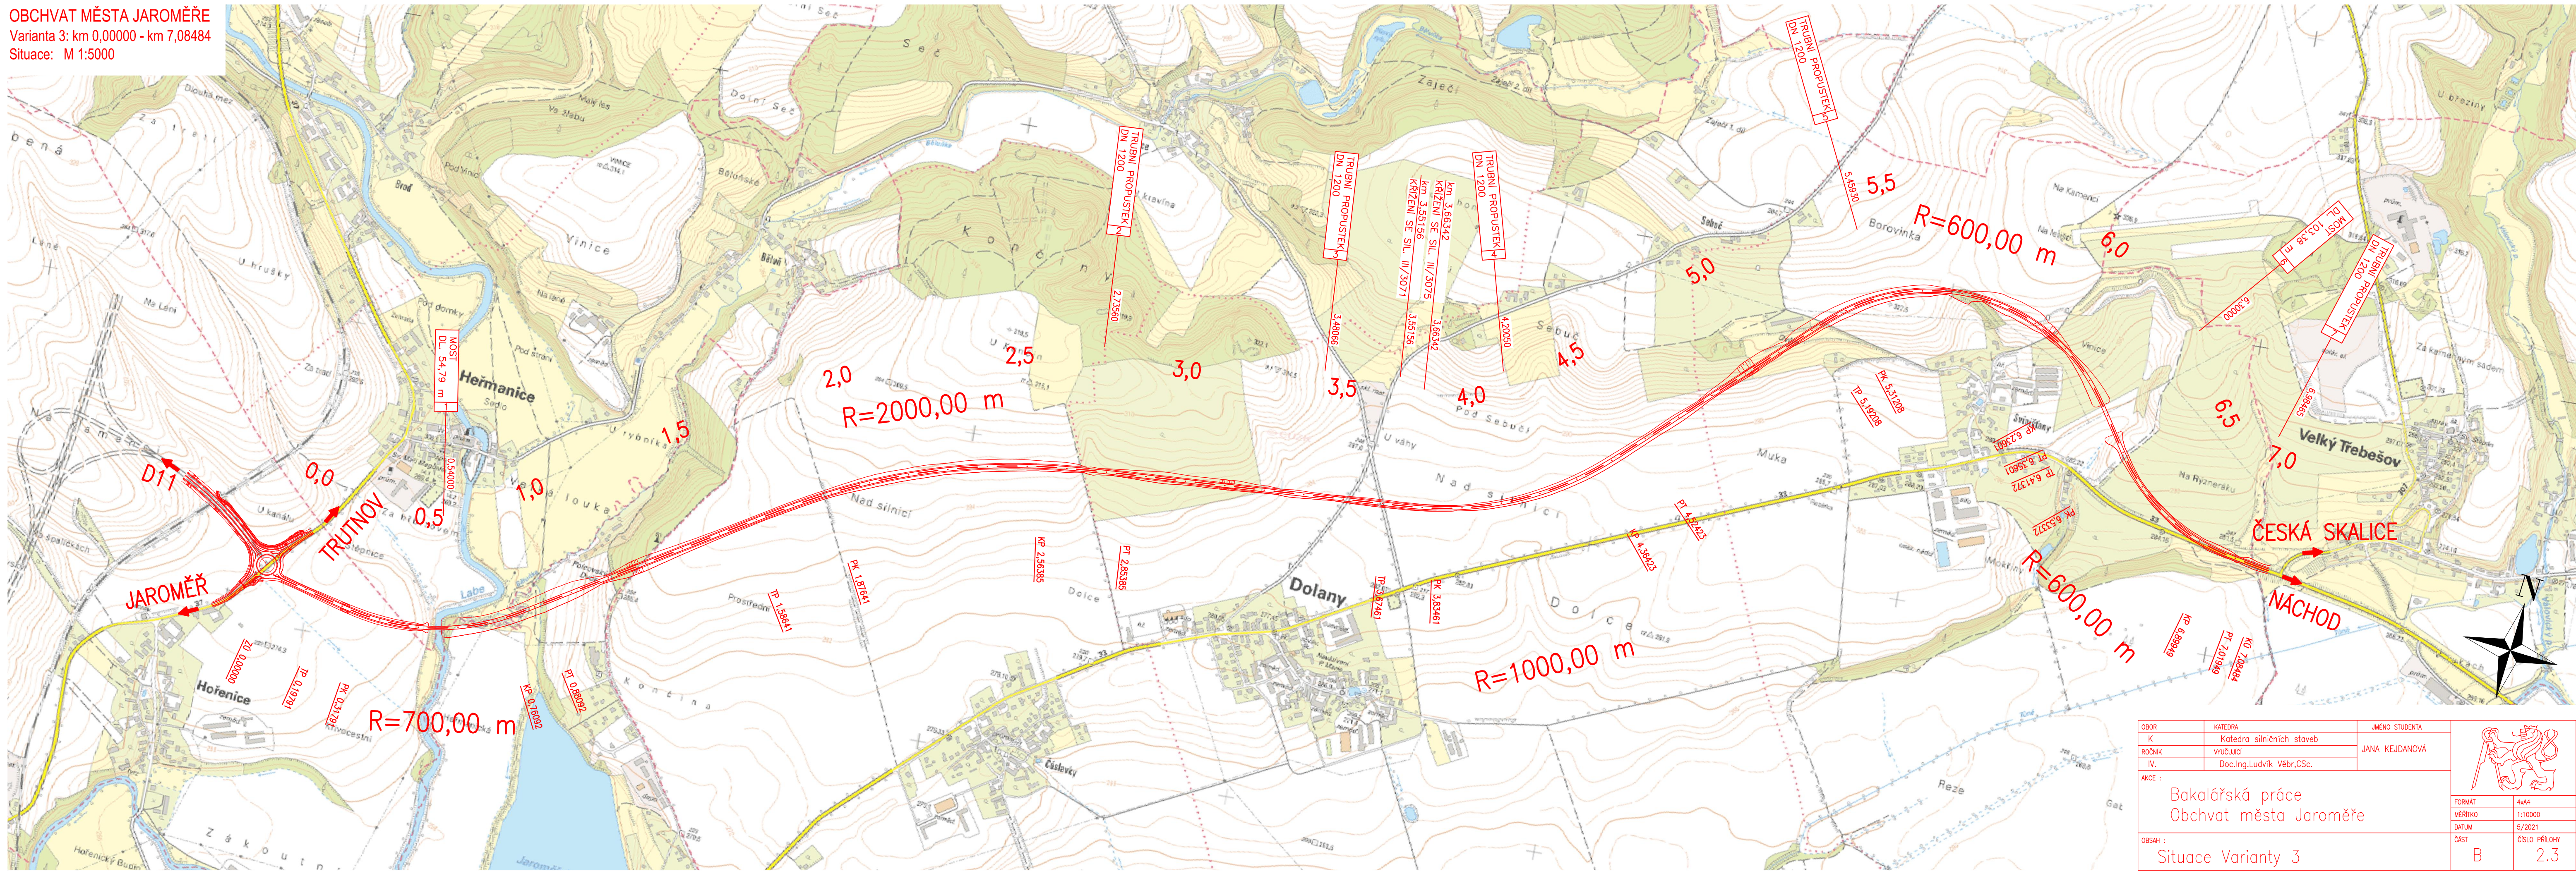


OBCHVAT MĚSTA JAROMĚŘE
 Varianta 3: km 0,00000 - km 7,08484
 Situace: M 1:5000

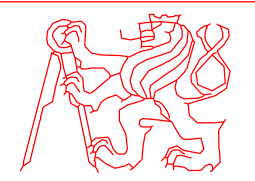

VYTVOŘENO VE STUDENTSKÉ VERZI PRODUKTU AUTODESK

OBOR	KATEDRA	JMÉNO STUDENTA	
K	Katedra silničních staveb	JANA KEJDANOVÁ	
ROČNÍK	vřučující		
IV.	Doc.Ing.Ludvík Věbr,CSc.		
AKCE :	Bakalářská práce Obchvat města Jaroměře		FORMÁT 4x4
			MĚŘÍTKO 1:10000
			DATUM 5/2021
OBSAH :	Situace Varianta 3		ČÁST B
			ČÍSLO PŘÍLOHY 2.3