
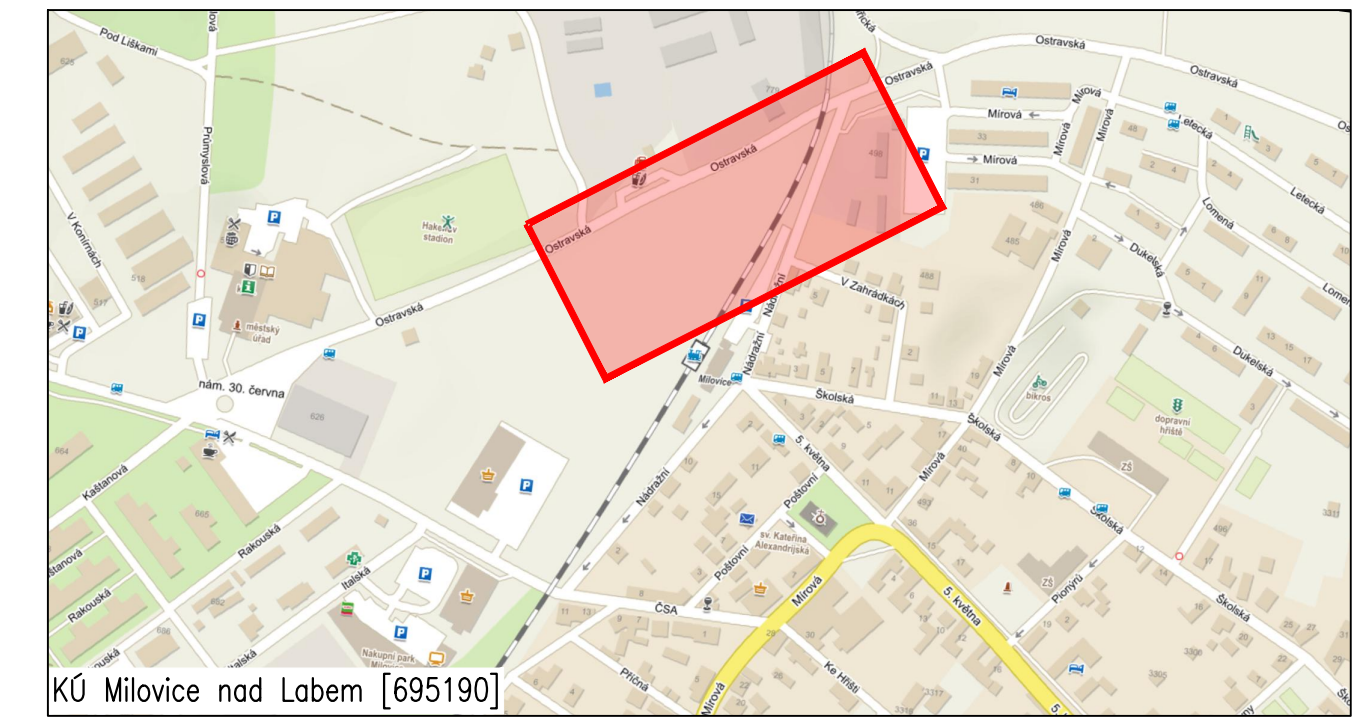


NAVAZUJÍCÍ PROJEKT "MILOVICE – URBANISTICKÝ NÁVRH"  
ZPRACOVÁVÁ FIRMA KNEŠL KYNČL ARCHITEKTI, s.r.o.

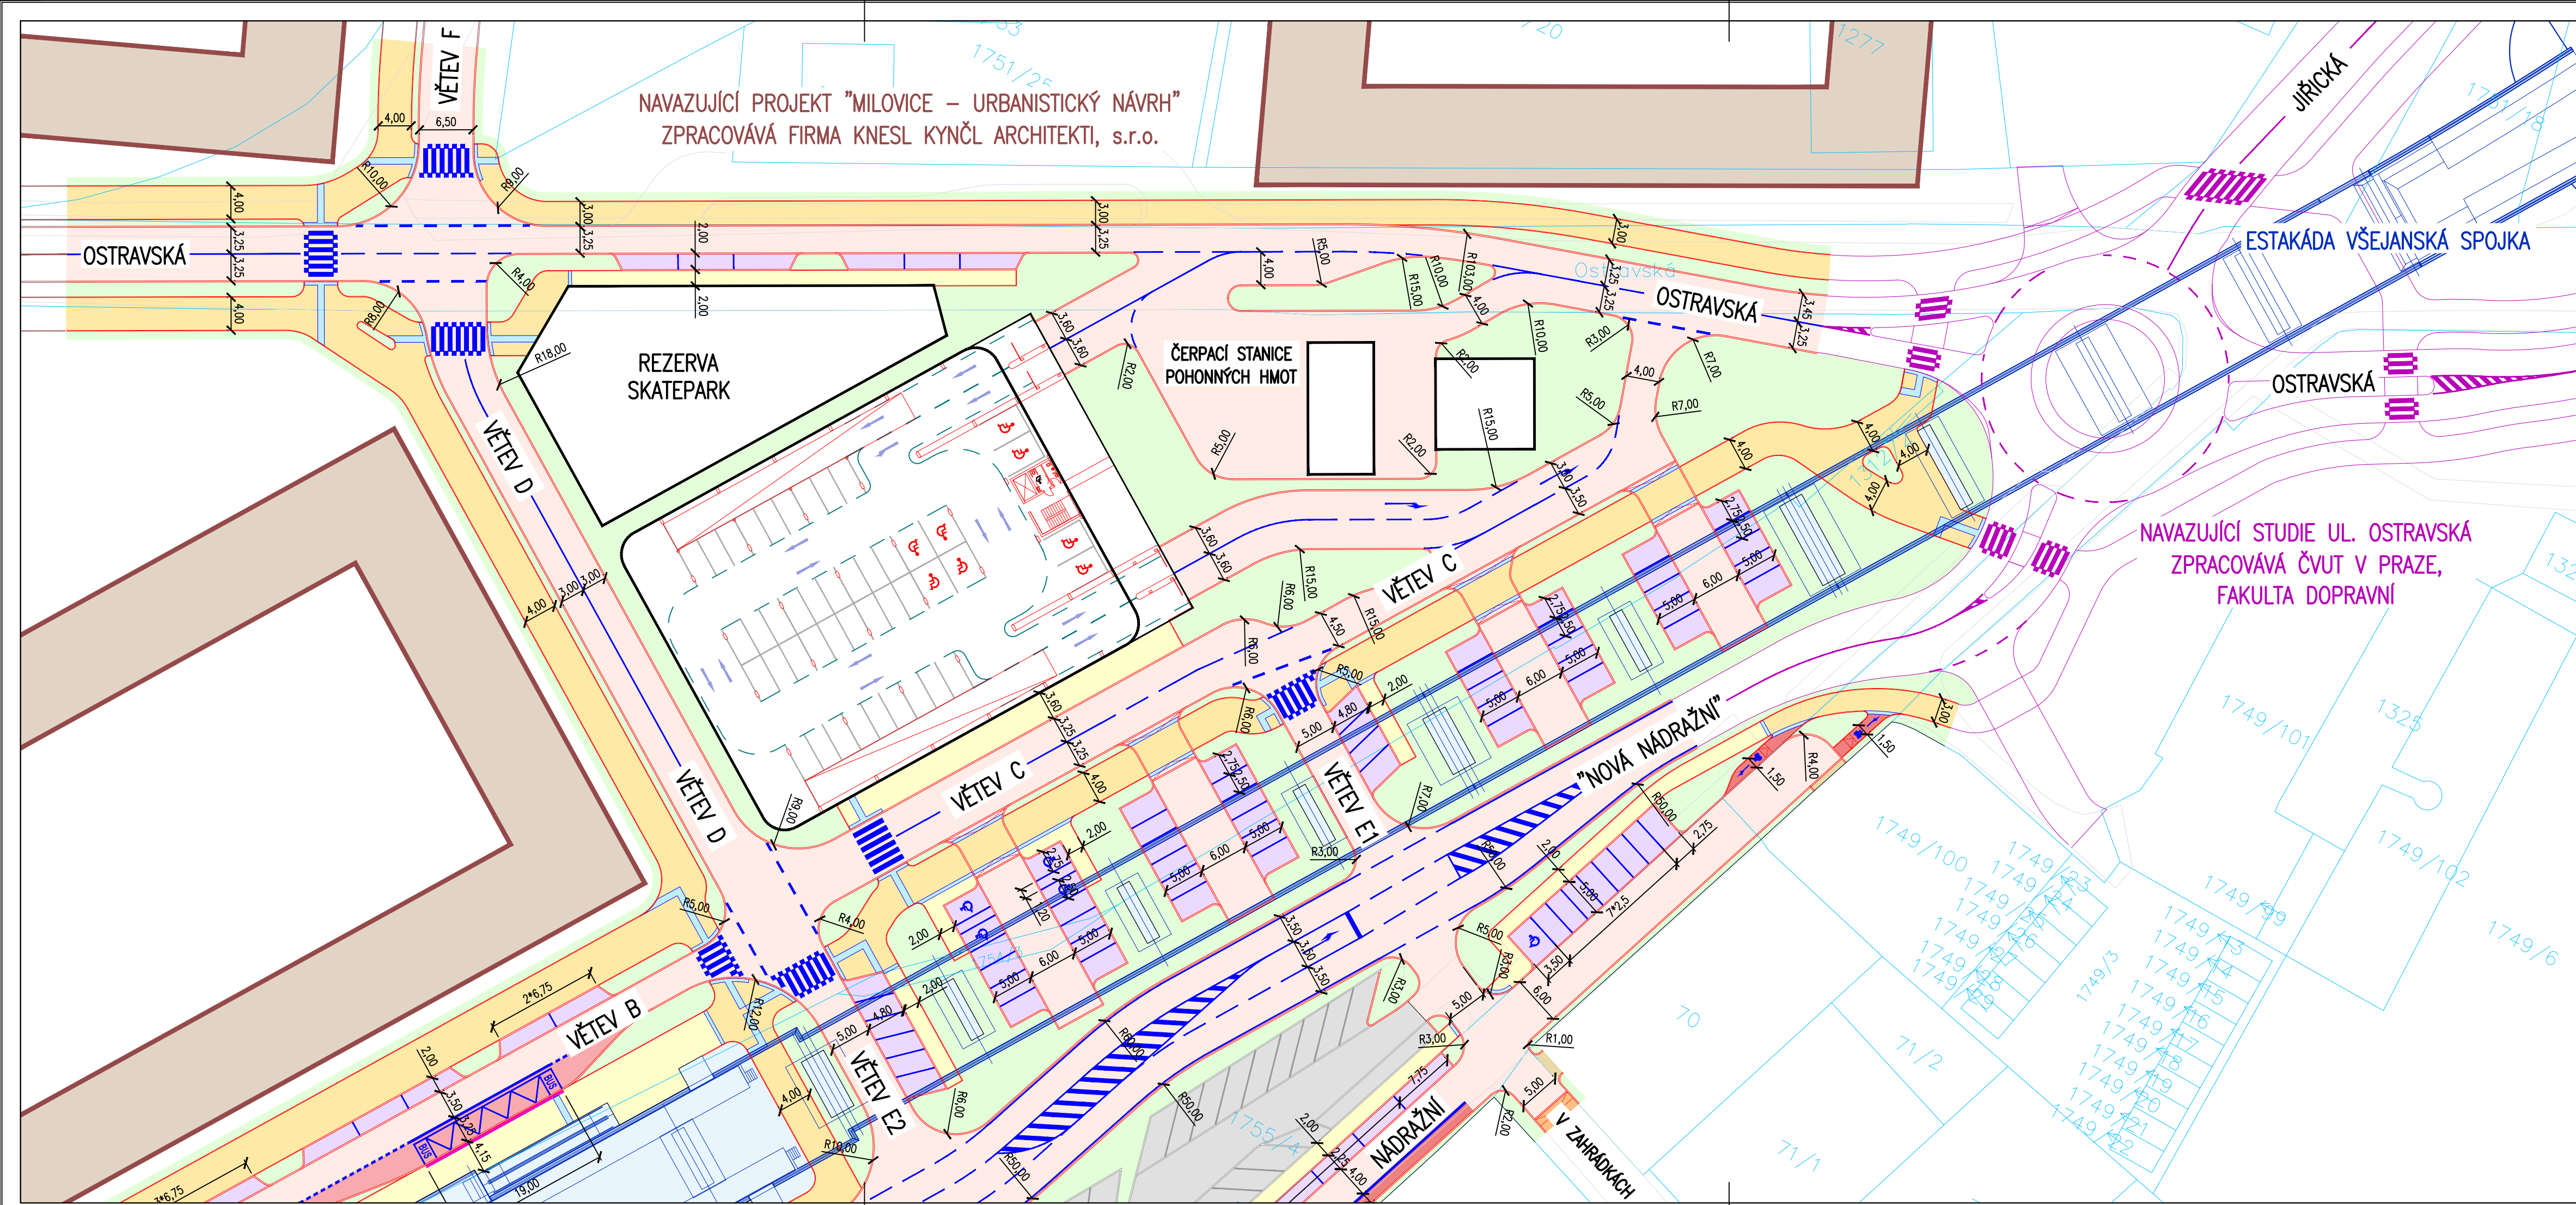

KÚ Milovice nad Labem [695190]

LEGENDA:

- VOZOVKA
- VEGETAČNÍ ÚPRAVY
- SPOLEČNÁ STEZKA PRO CHODCE A CYKLISTY
- PARKOVACÍ PLOCHA
- KOMUNIKACE PRO CHODCE
- VJEZDY
- KOMUNIKACE PRO CYKLISTY
- STÁVAJÍCÍ PARKOVIŠTĚ
- AUTOBUSOVÉ STÁNÍ
- NOVÉ HRANY
- OBYTNÁ ZÓNA
- STÁVAJÍCÍ STAV
- HMATNÉ PRVKY (PRO OsSSPoD)
- HRANICE PARCEL
- VIZUÁLNĚ KONTRASTNÍ NEHMATNÝ PÁS
- VODOROVNĚ DOPRAVNÍ ZNAČENÍ

	ČESKÉ VYSOKÉ UČENÍ TECHNICKÉ V PRAZE FAKULTA DOPRAVNÍ Konviktská 20, 110 00 Praha 1	Vedoucí práce: doc. Ing. Jiří ČARSKÝ, Ph.D. Akademický rok: 2020/2021	Vypracoval: Bc. David BORTEL Stupeň: Diplomová práce
	NÁZEV PRÁCE: <b>STUDIE USPOŘÁDÁNÍ PROSTORU NOVÉHO PŘEDNÁDRAŽÍ V MILOVICÍCH</b>		Měřítko: 1:500
NÁZEV PŘÍLOHY: VARIANTNÍ ŘEŠENÍ UL. OSTRAVSKÁ CELKOVÁ SITUACE – VARIANTA OK & ČSPH		Počet formátů A4: 4x A4	Číslo přílohy: 4.2