
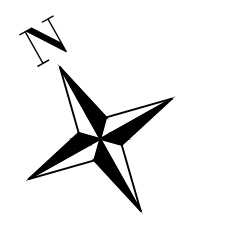


SO 103
Situace křižovatky

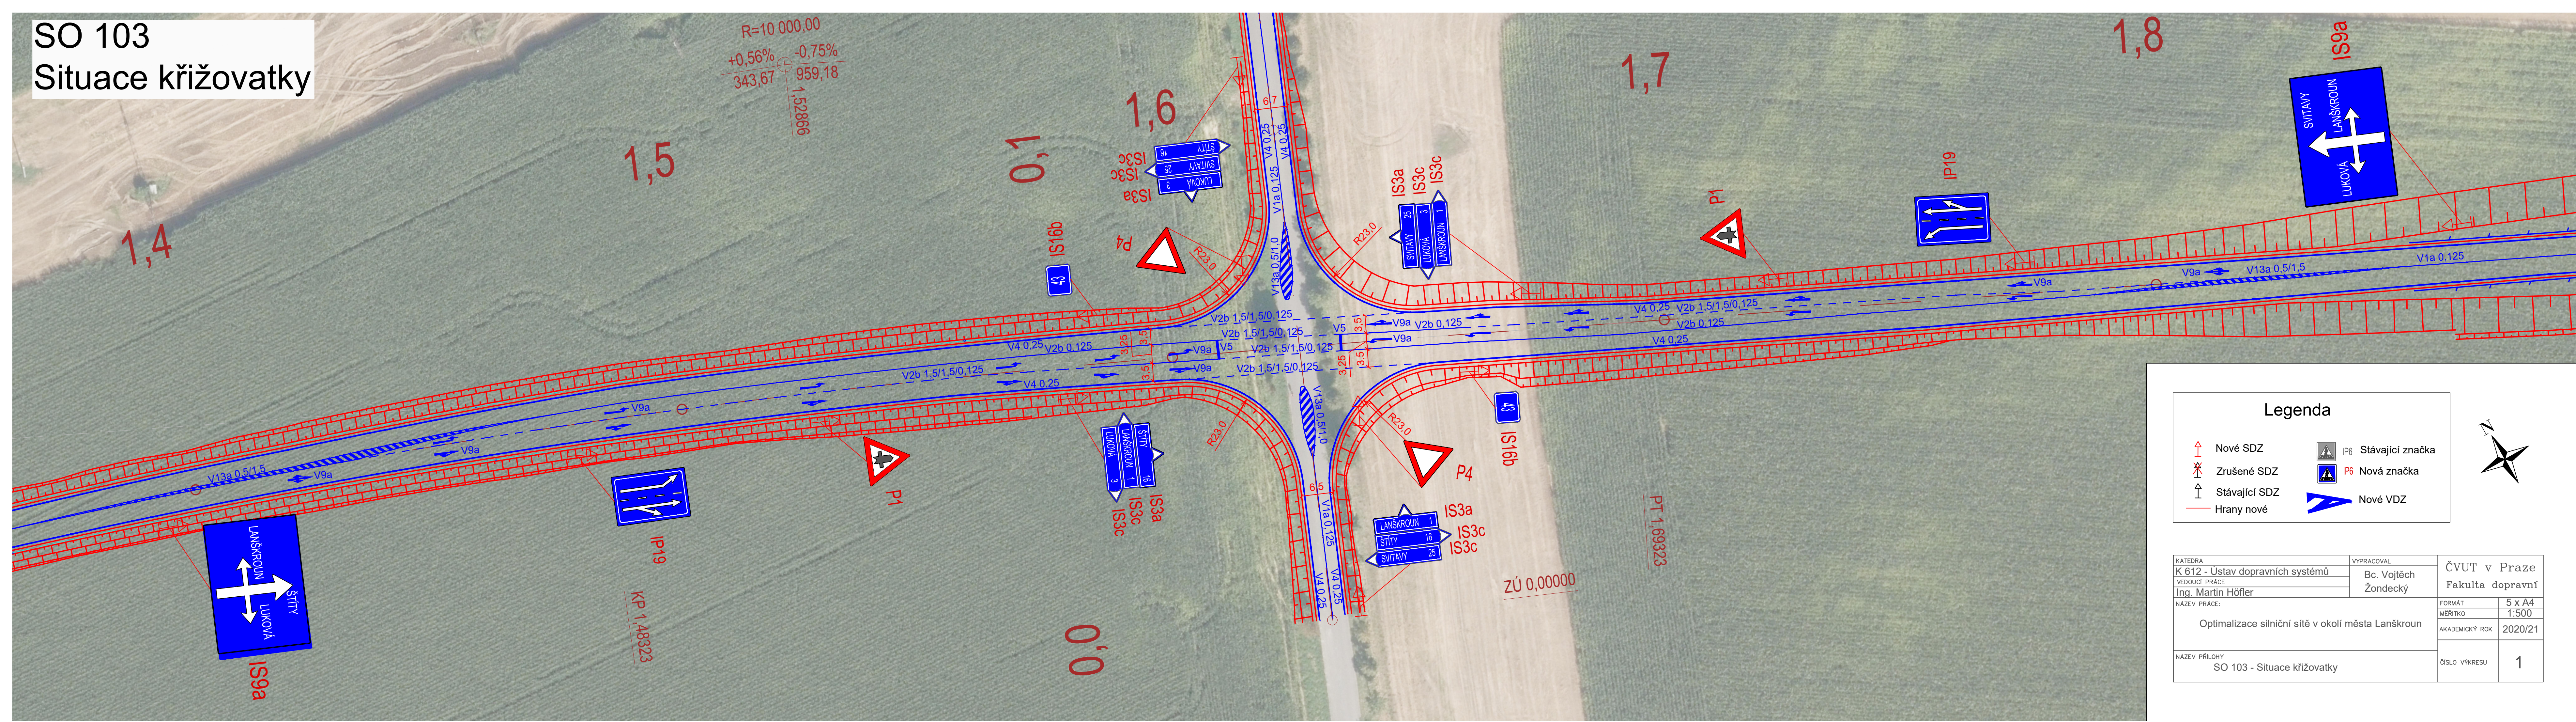

KATEDRA K 612 - Ústav dopravních systémů	VYPRACOVAL Bc. Vojtěch Žondecký	ČVUT v Praze Fakulta dopravní	
VEDOUcí PRÁCE Ing. Martin Höfler		FORMÁT 5 x A4	
NÁZEV PRÁCE: Optimalizace silniční sítě v okolí města Lanškroun		MĚŘÍTKO 1:500	
		AKADEMICKÝ ROK 2020/21	
NÁZEV PŘÍLOHY SO 103 - Situace křižovatky		ČÍSLO VÝKRESU 1	