


SO 107
Situace křižovatky



Legenda

	Nové SDZ		Stávající značka
	Zrušené SDZ		Nová značka
	Stávající SDZ		Nové VDZ
	Hrany nové		

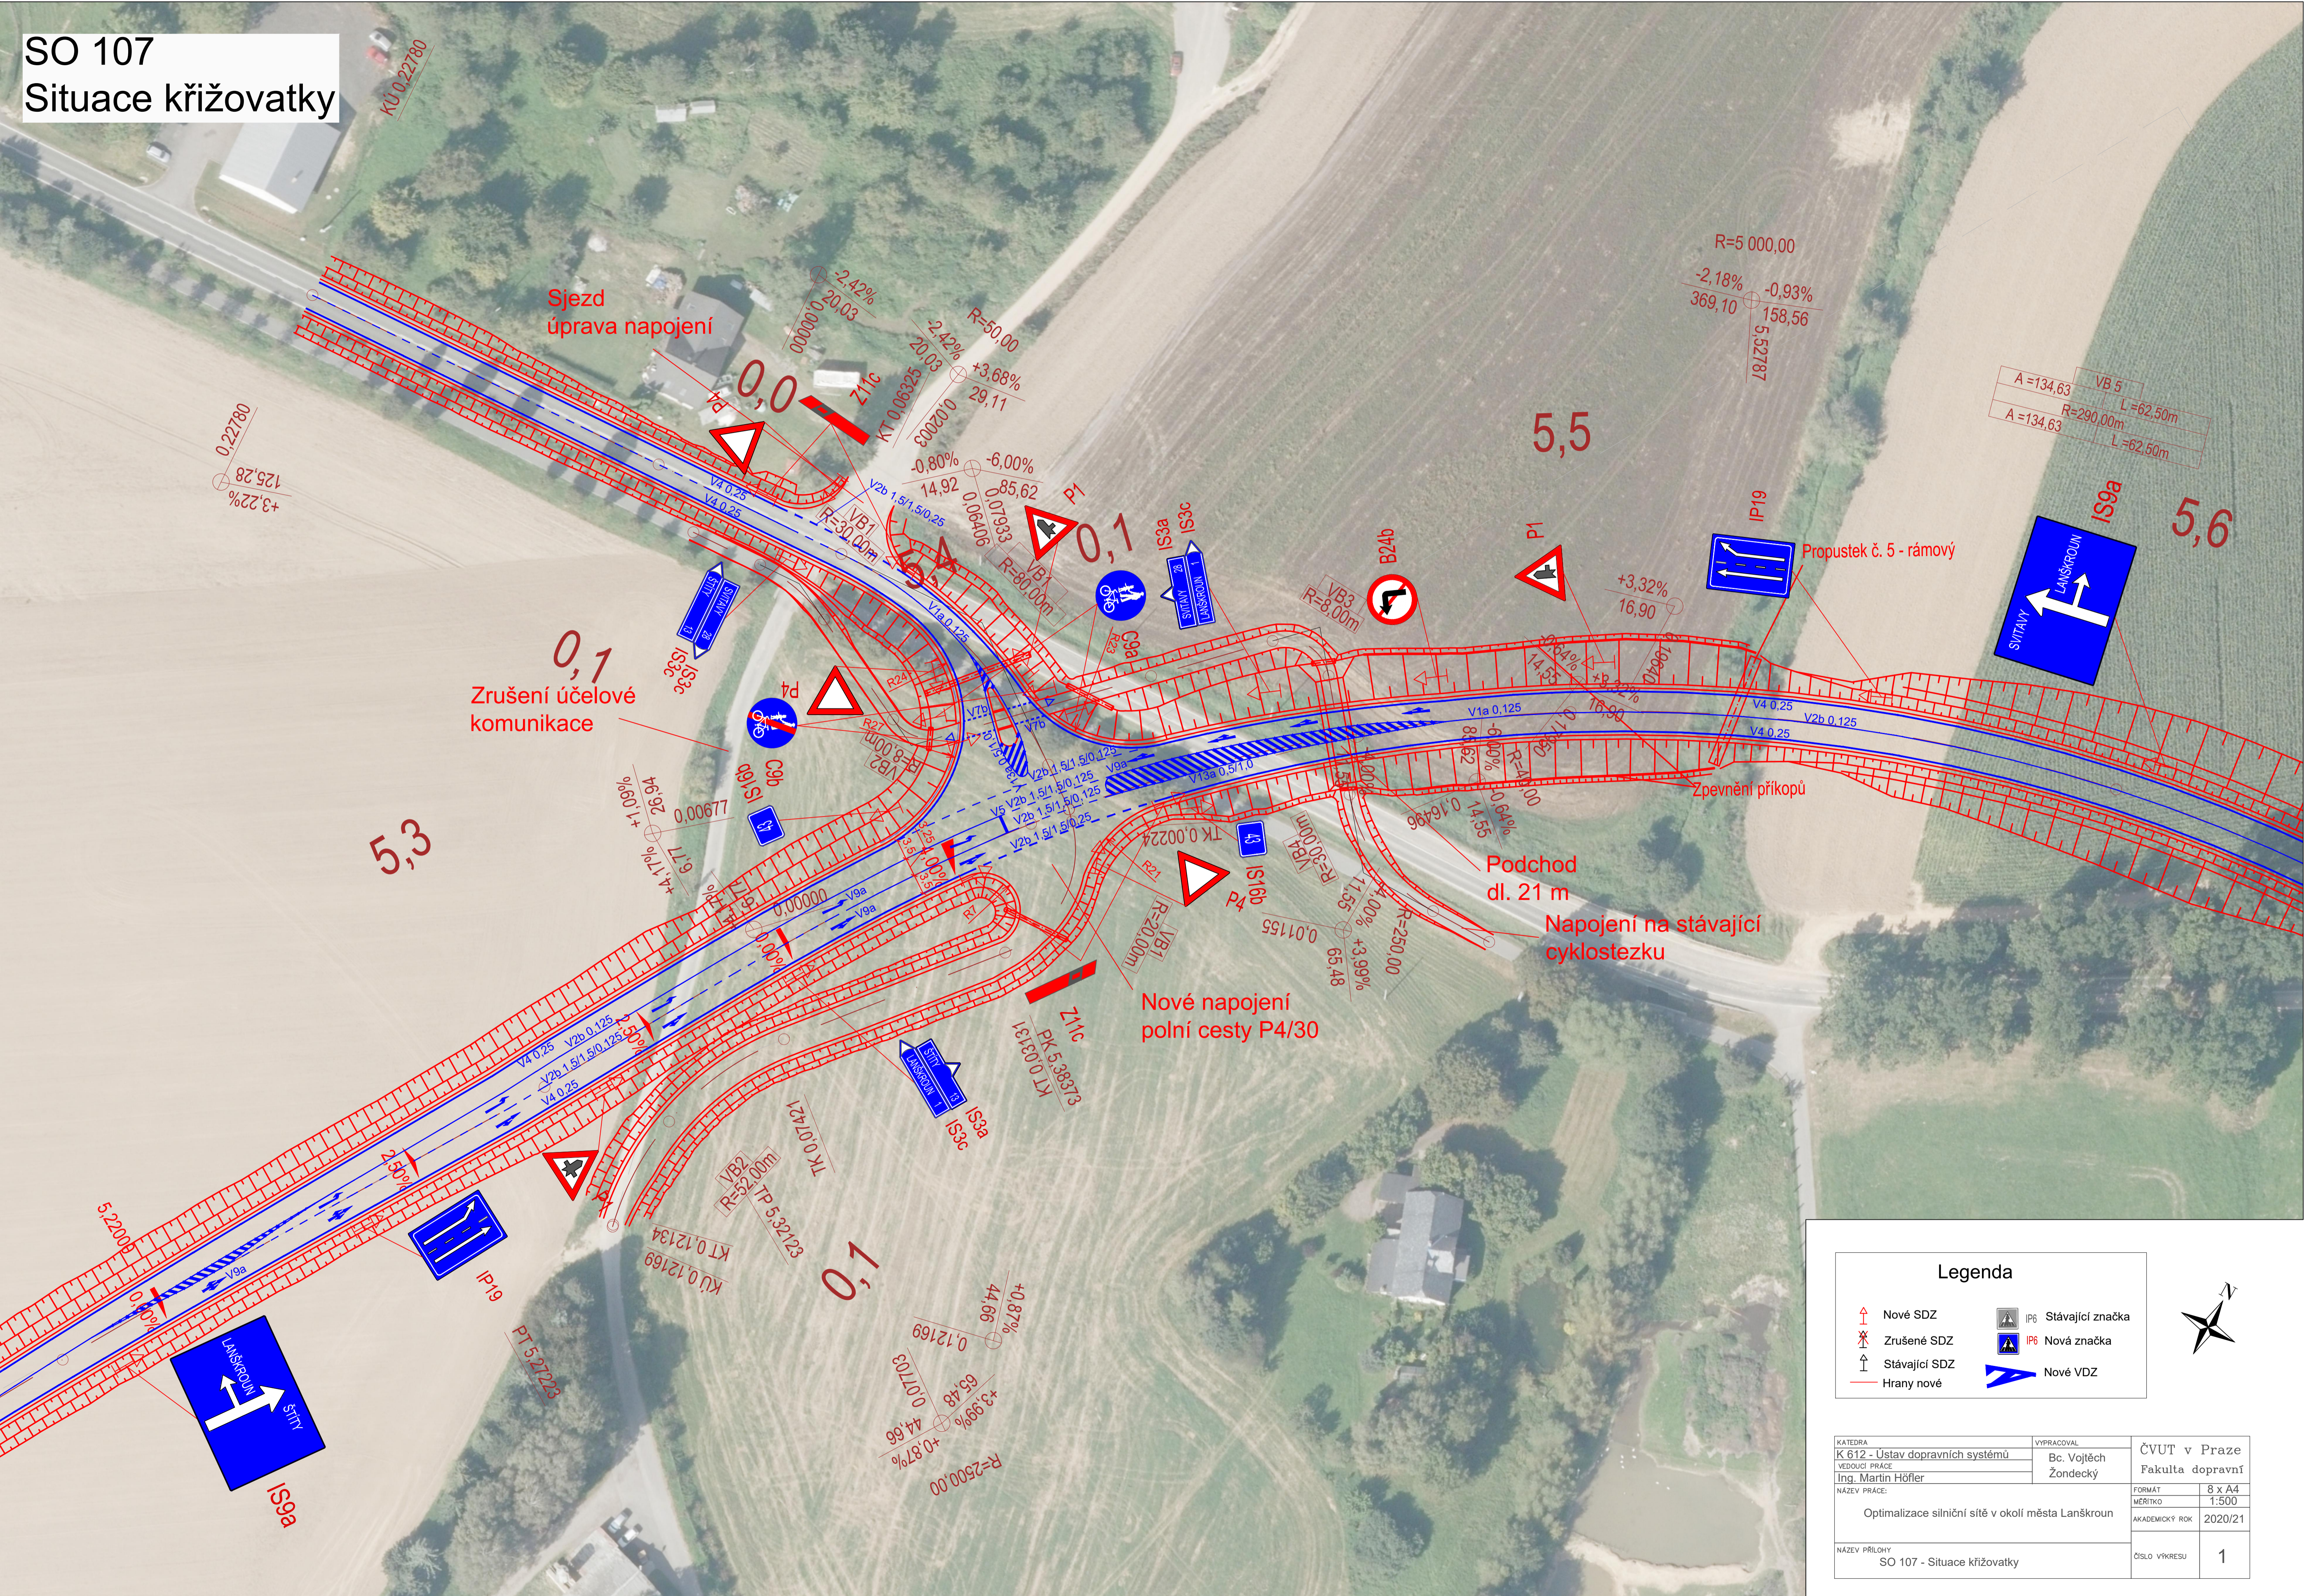

KATEDRA K 612 - Ústav dopravních systémů	VYPRACOVAL Bc. Vojtěch Žondecký	ČVUT v Praze Fakulta dopravní
VEDOUcí PRÁCE Ing. Martin Höfler		FORMÁT 8 x A4
NÁZEV PRÁCE: Optimalizace silniční sítě v okolí města Lanškroun		MĚŘÍTKO 1:500
		AKADEMICKÝ ROK 2020/21
NÁZEV PŘÍLOHY SO 107 - Situace křižovatky		ČÍSLO VÝKRESU 1