


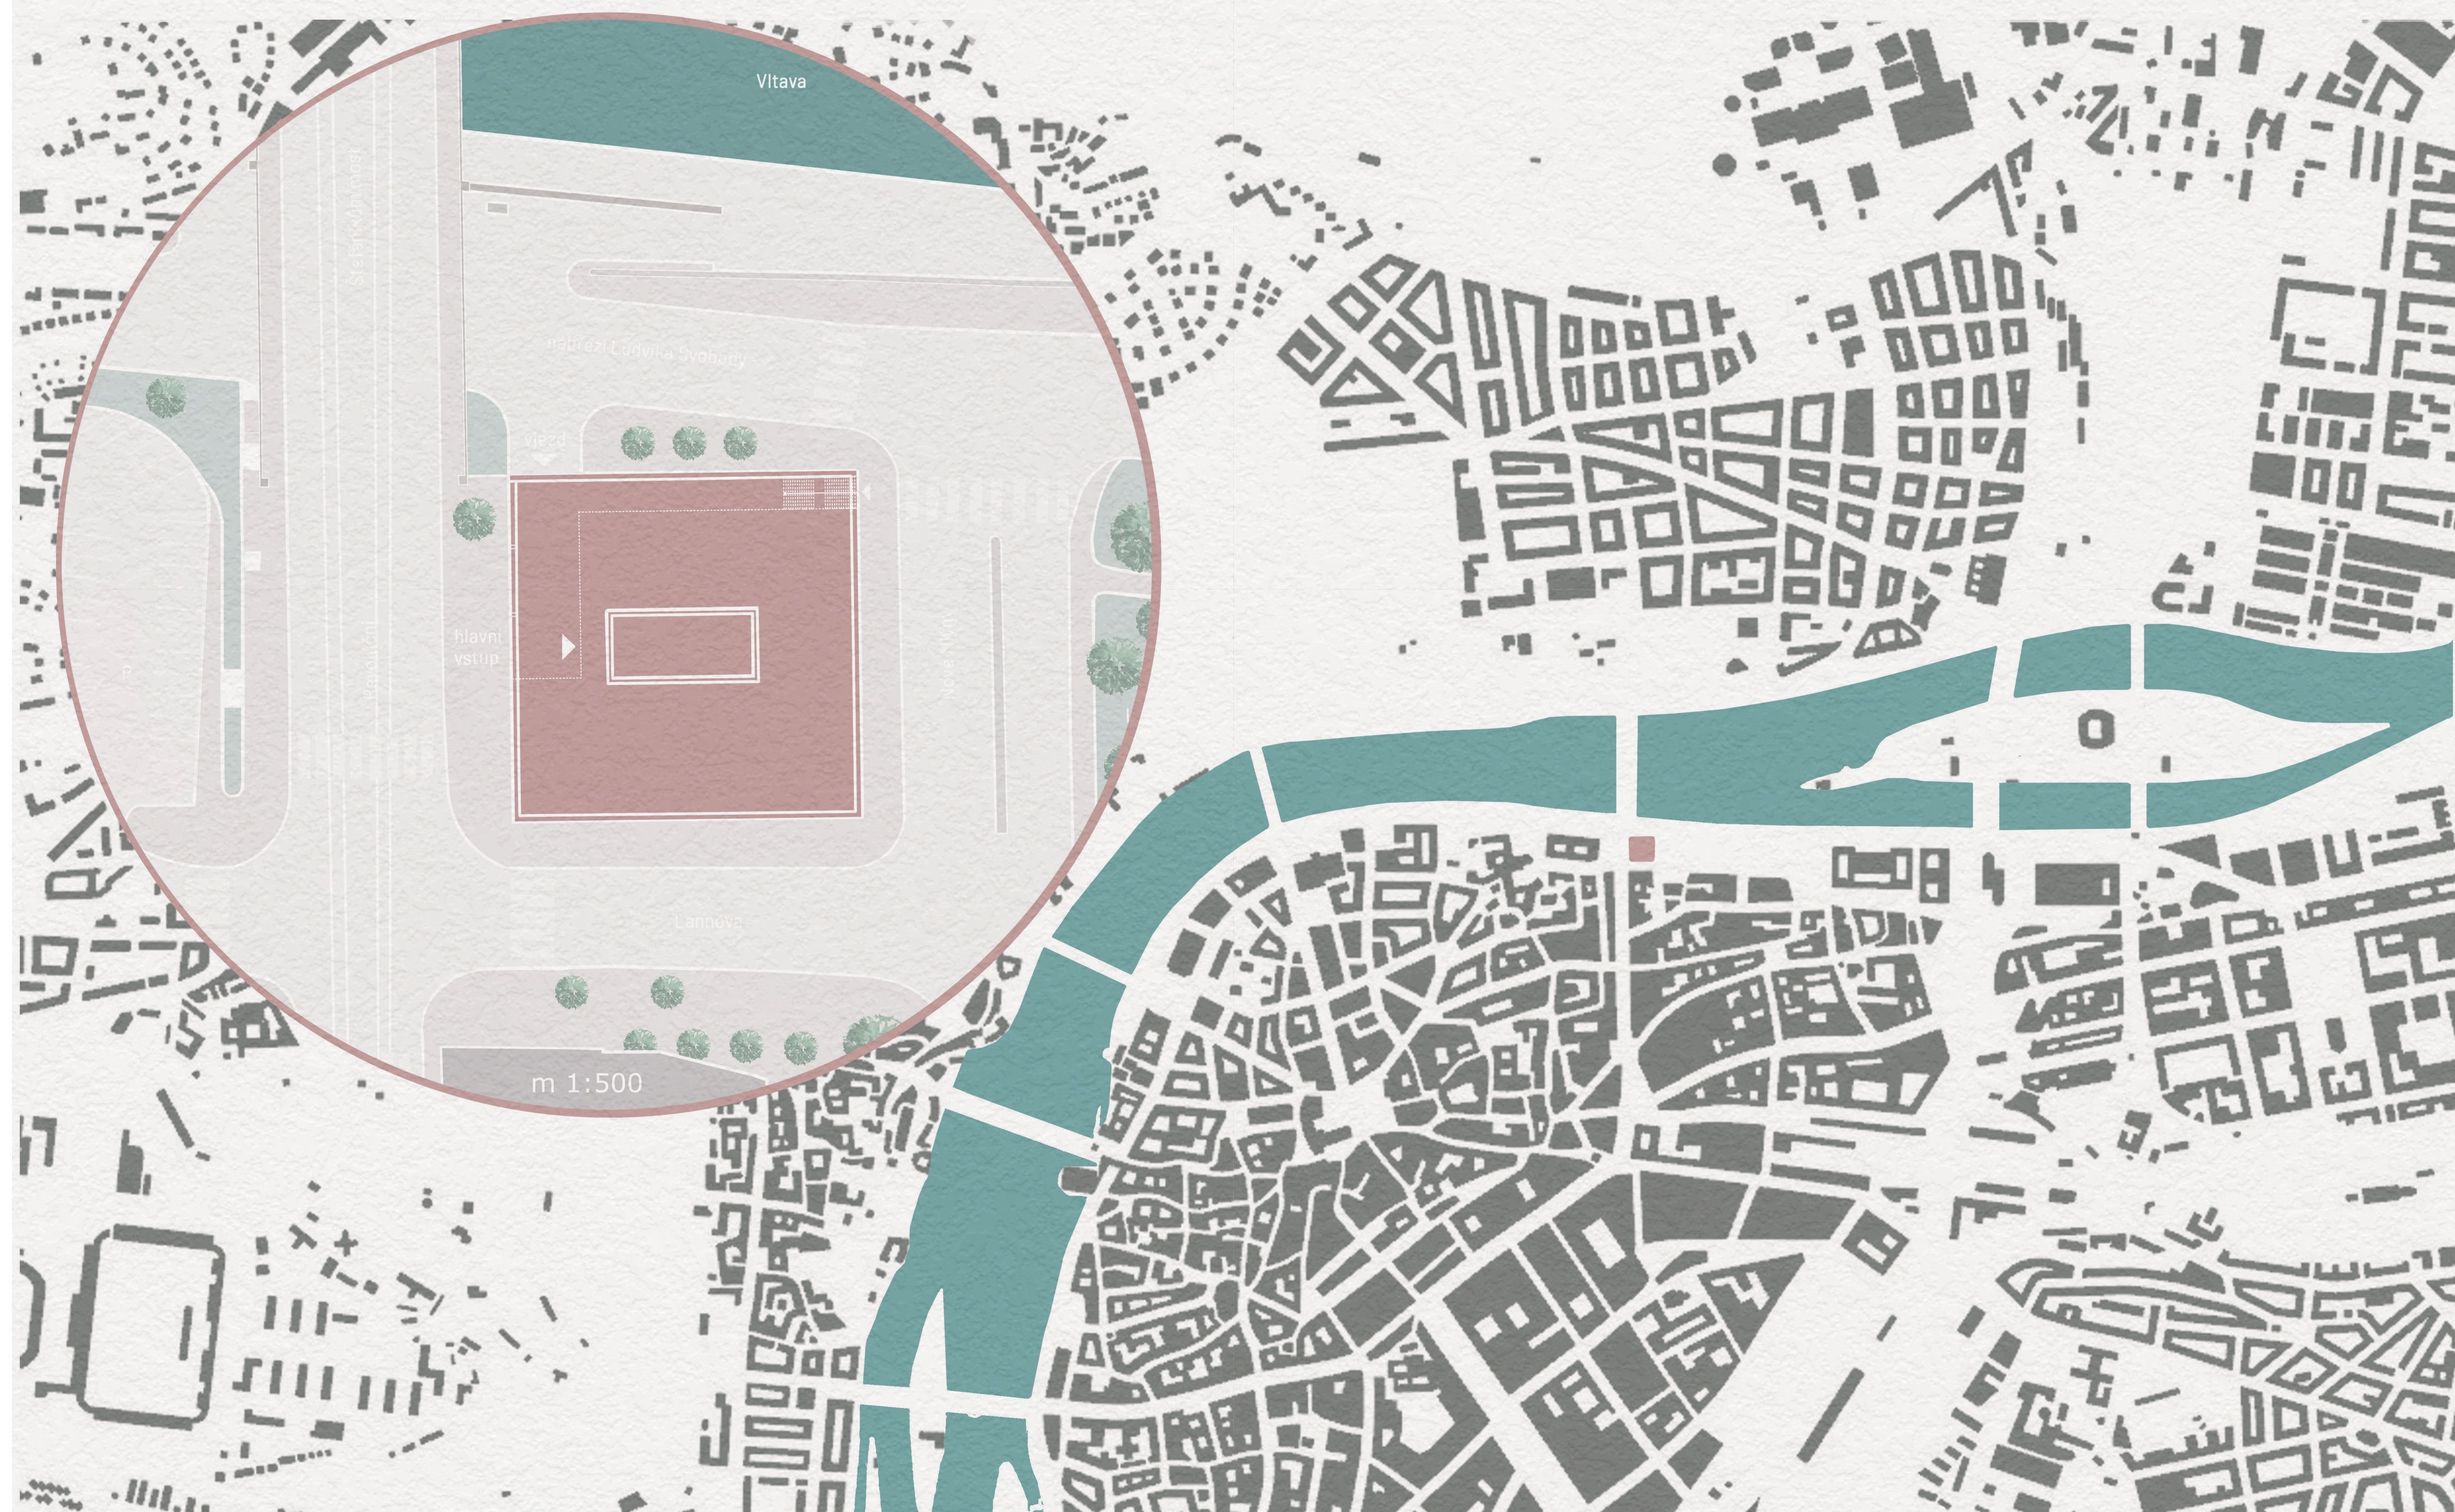


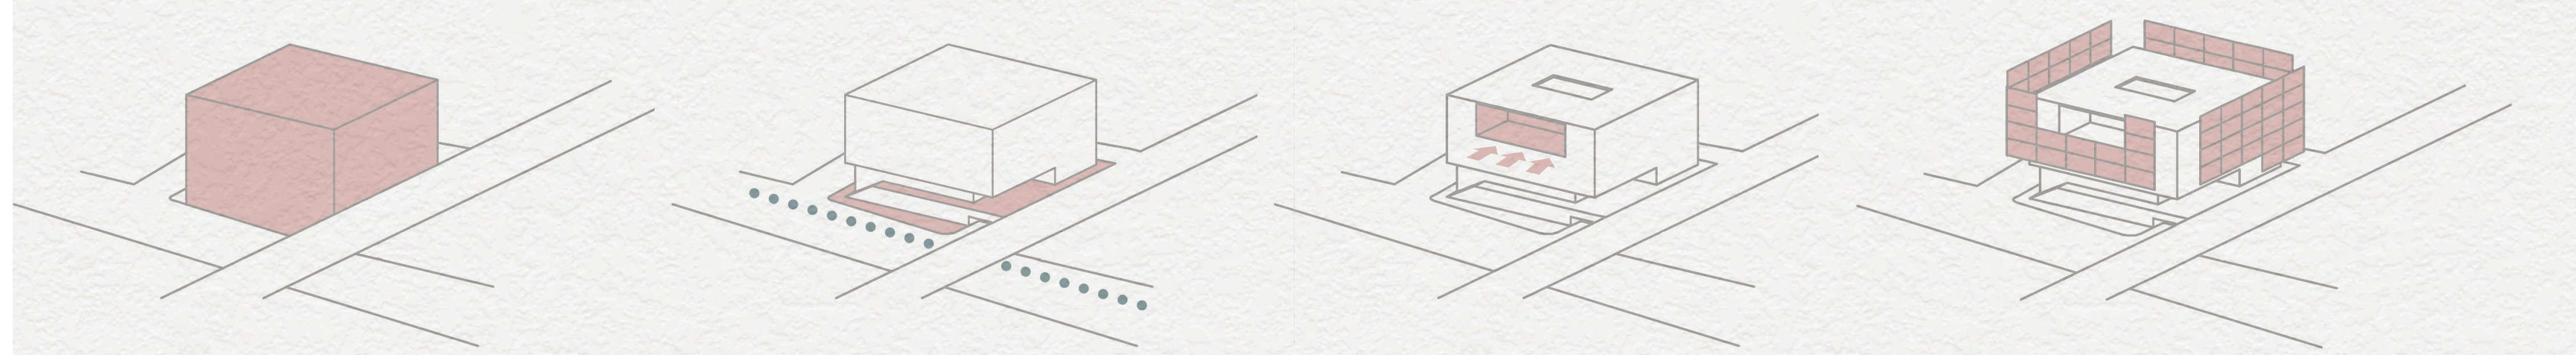



CENTRUM MÓDY A DESIGNU

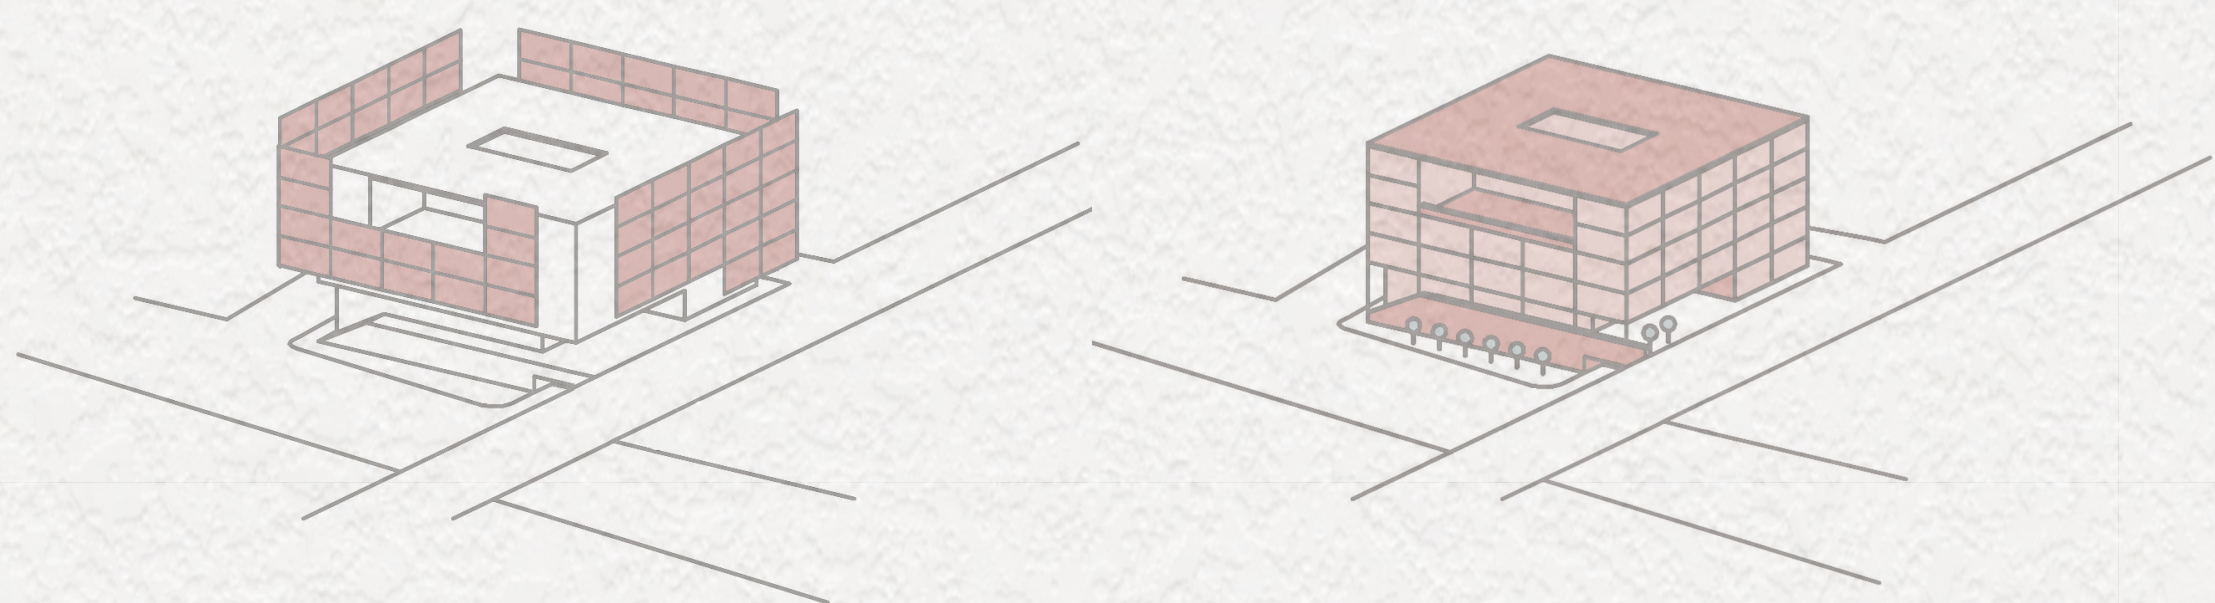

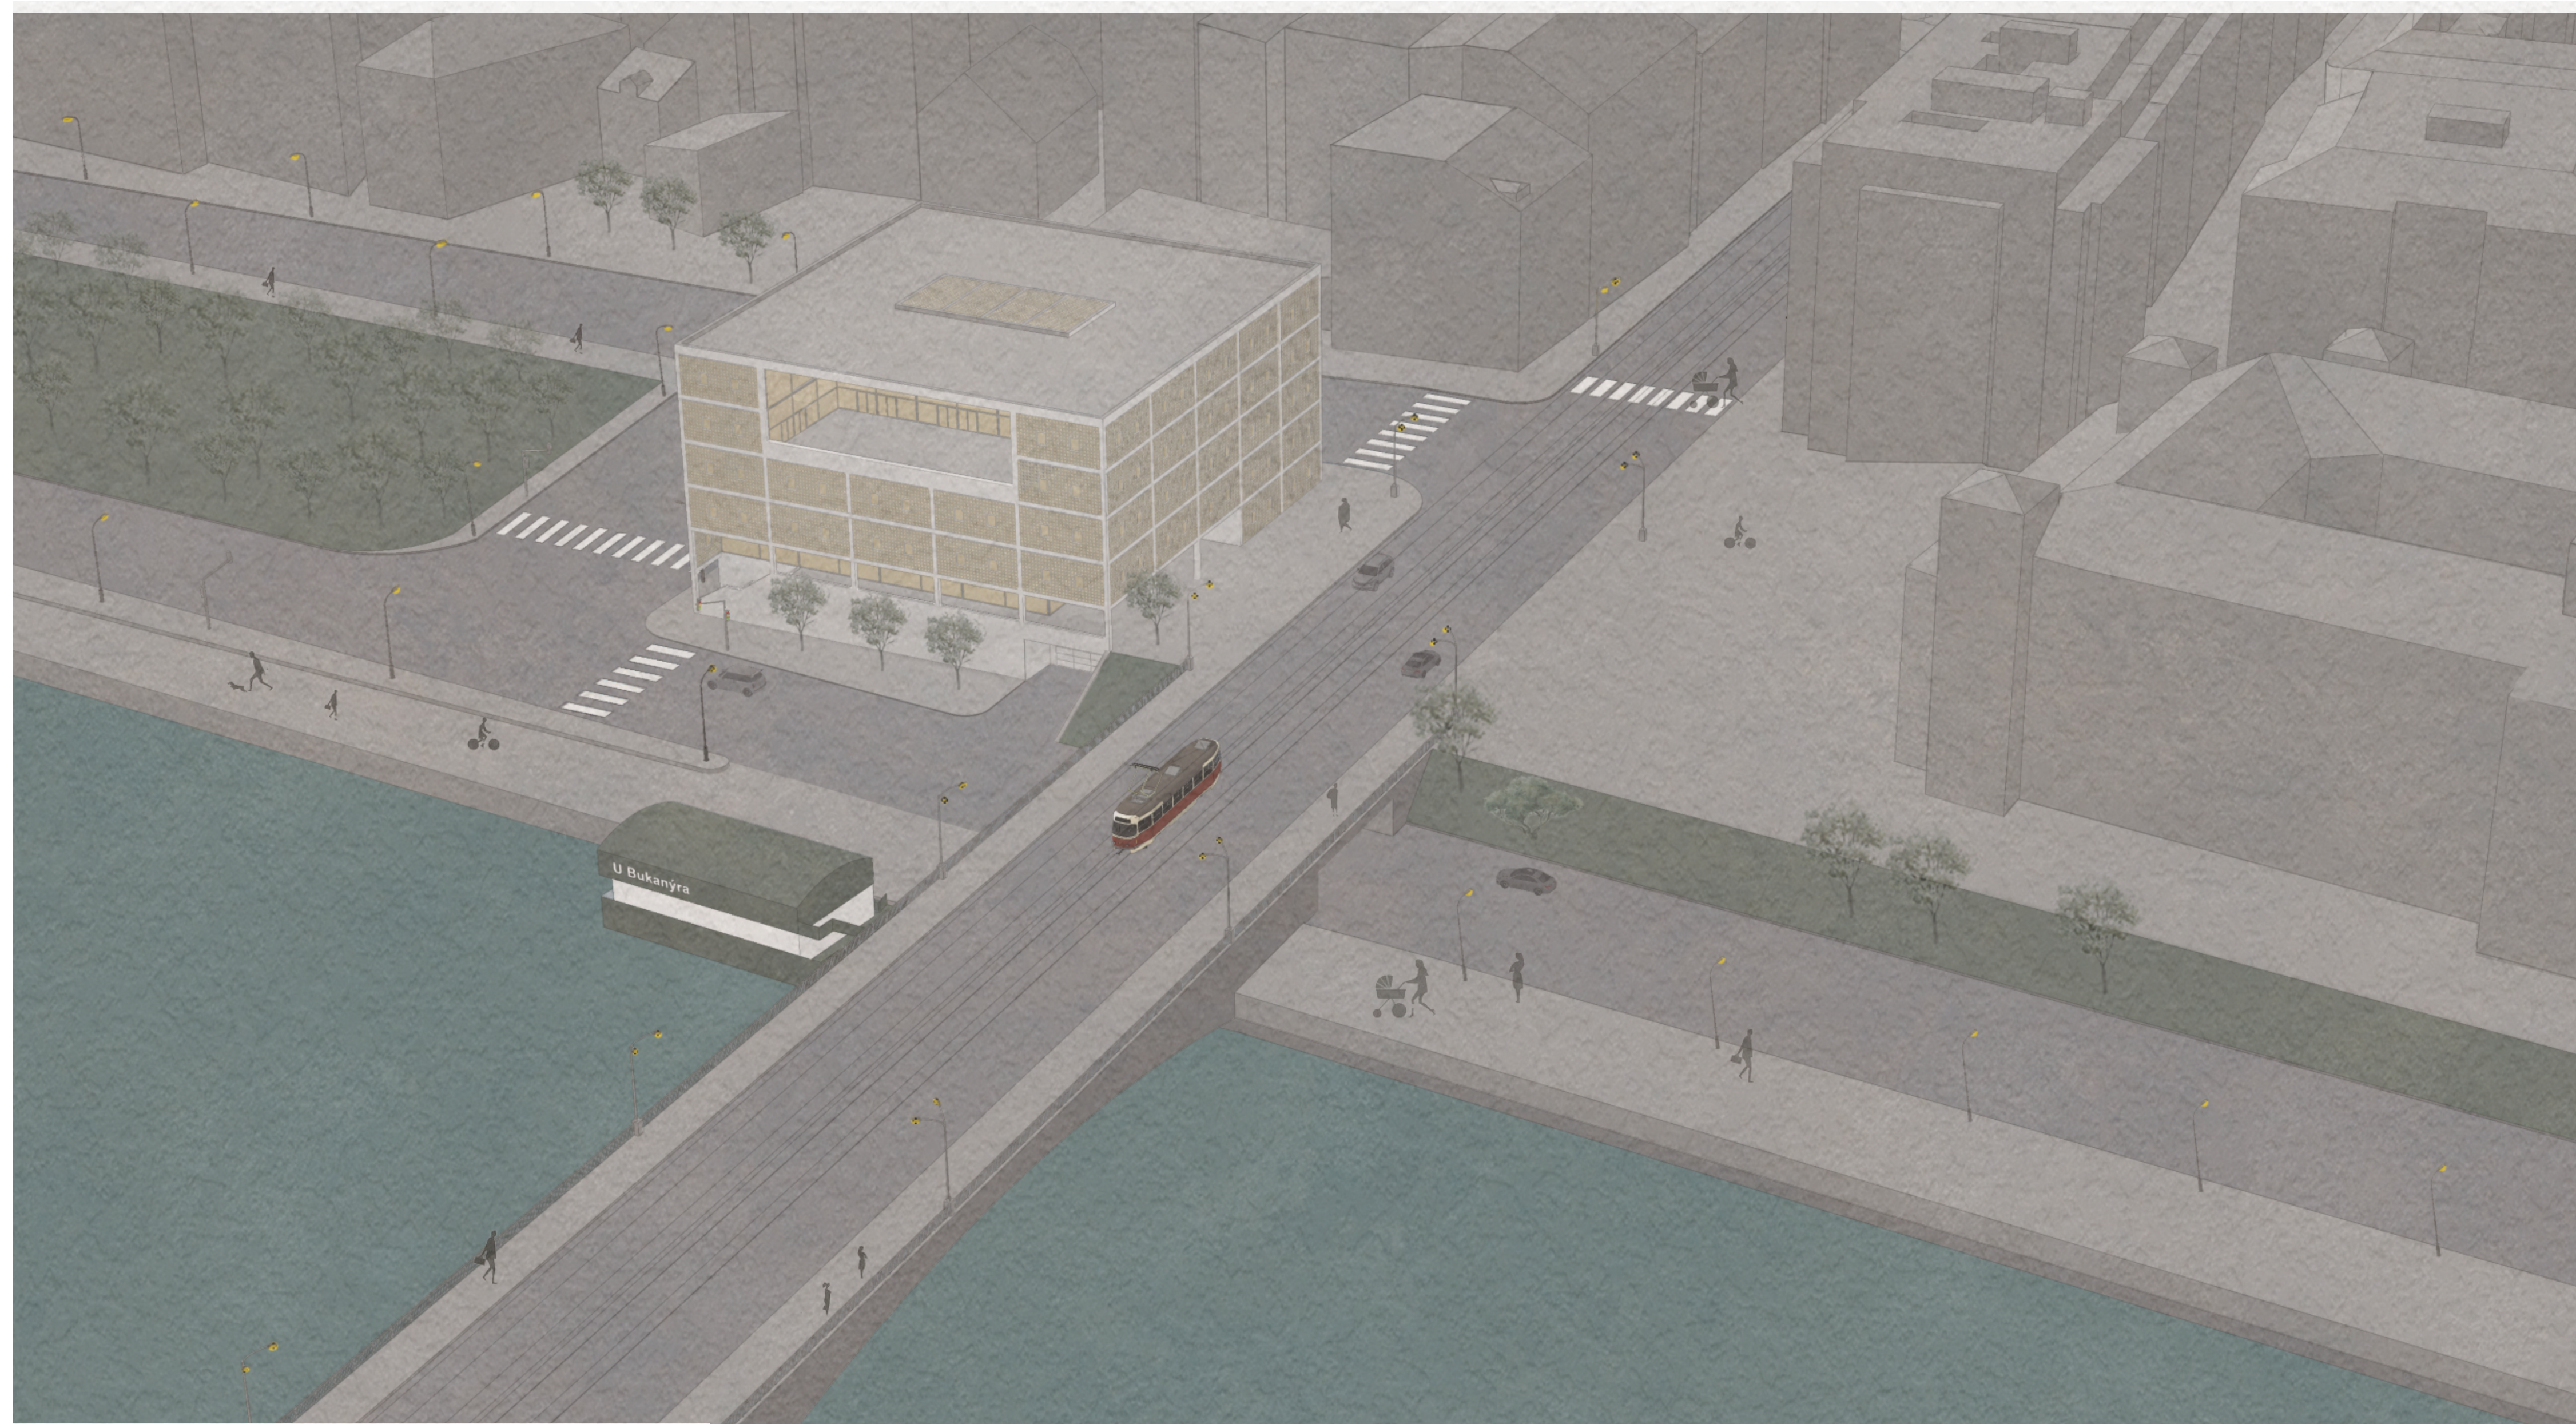

Detail fasády

Měřítko 1:10

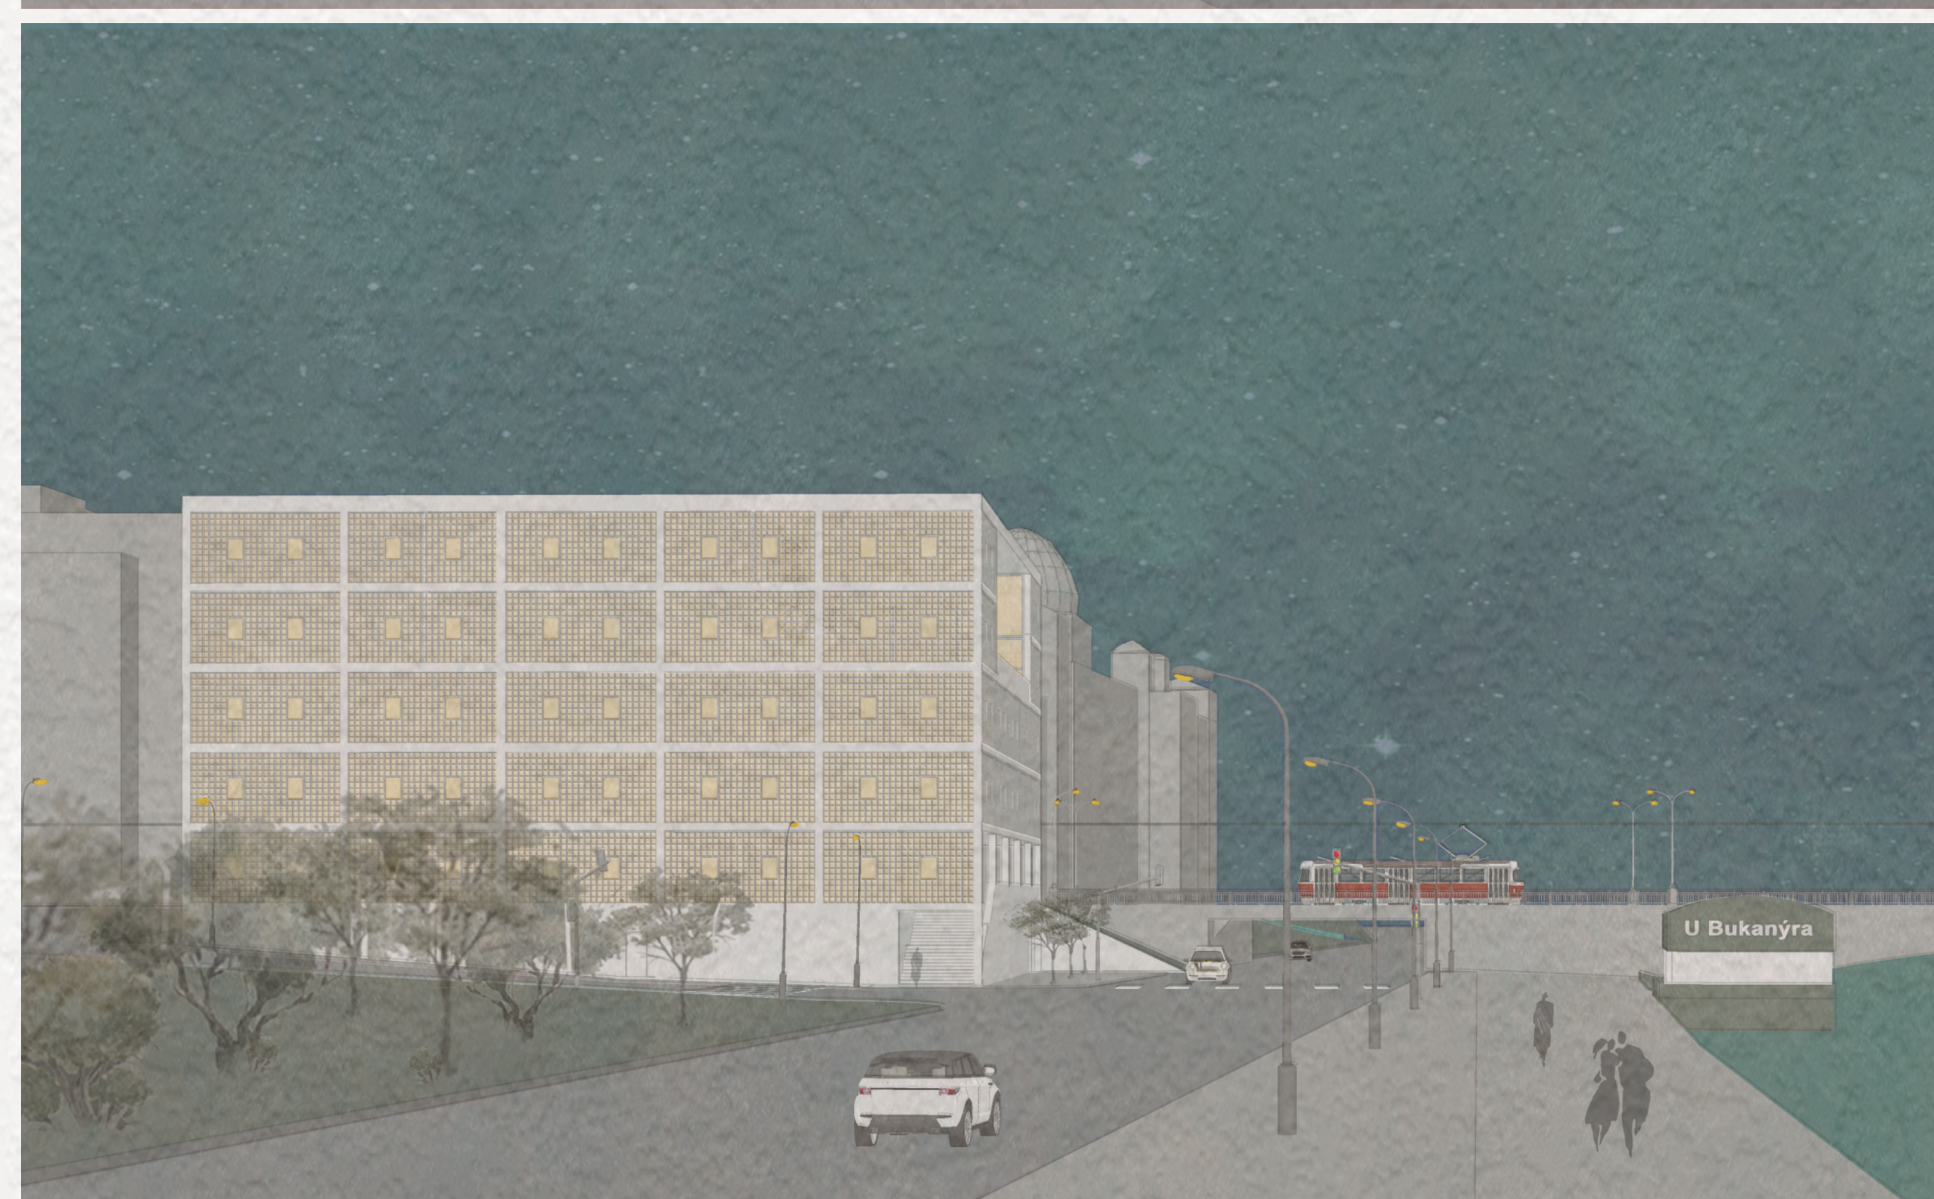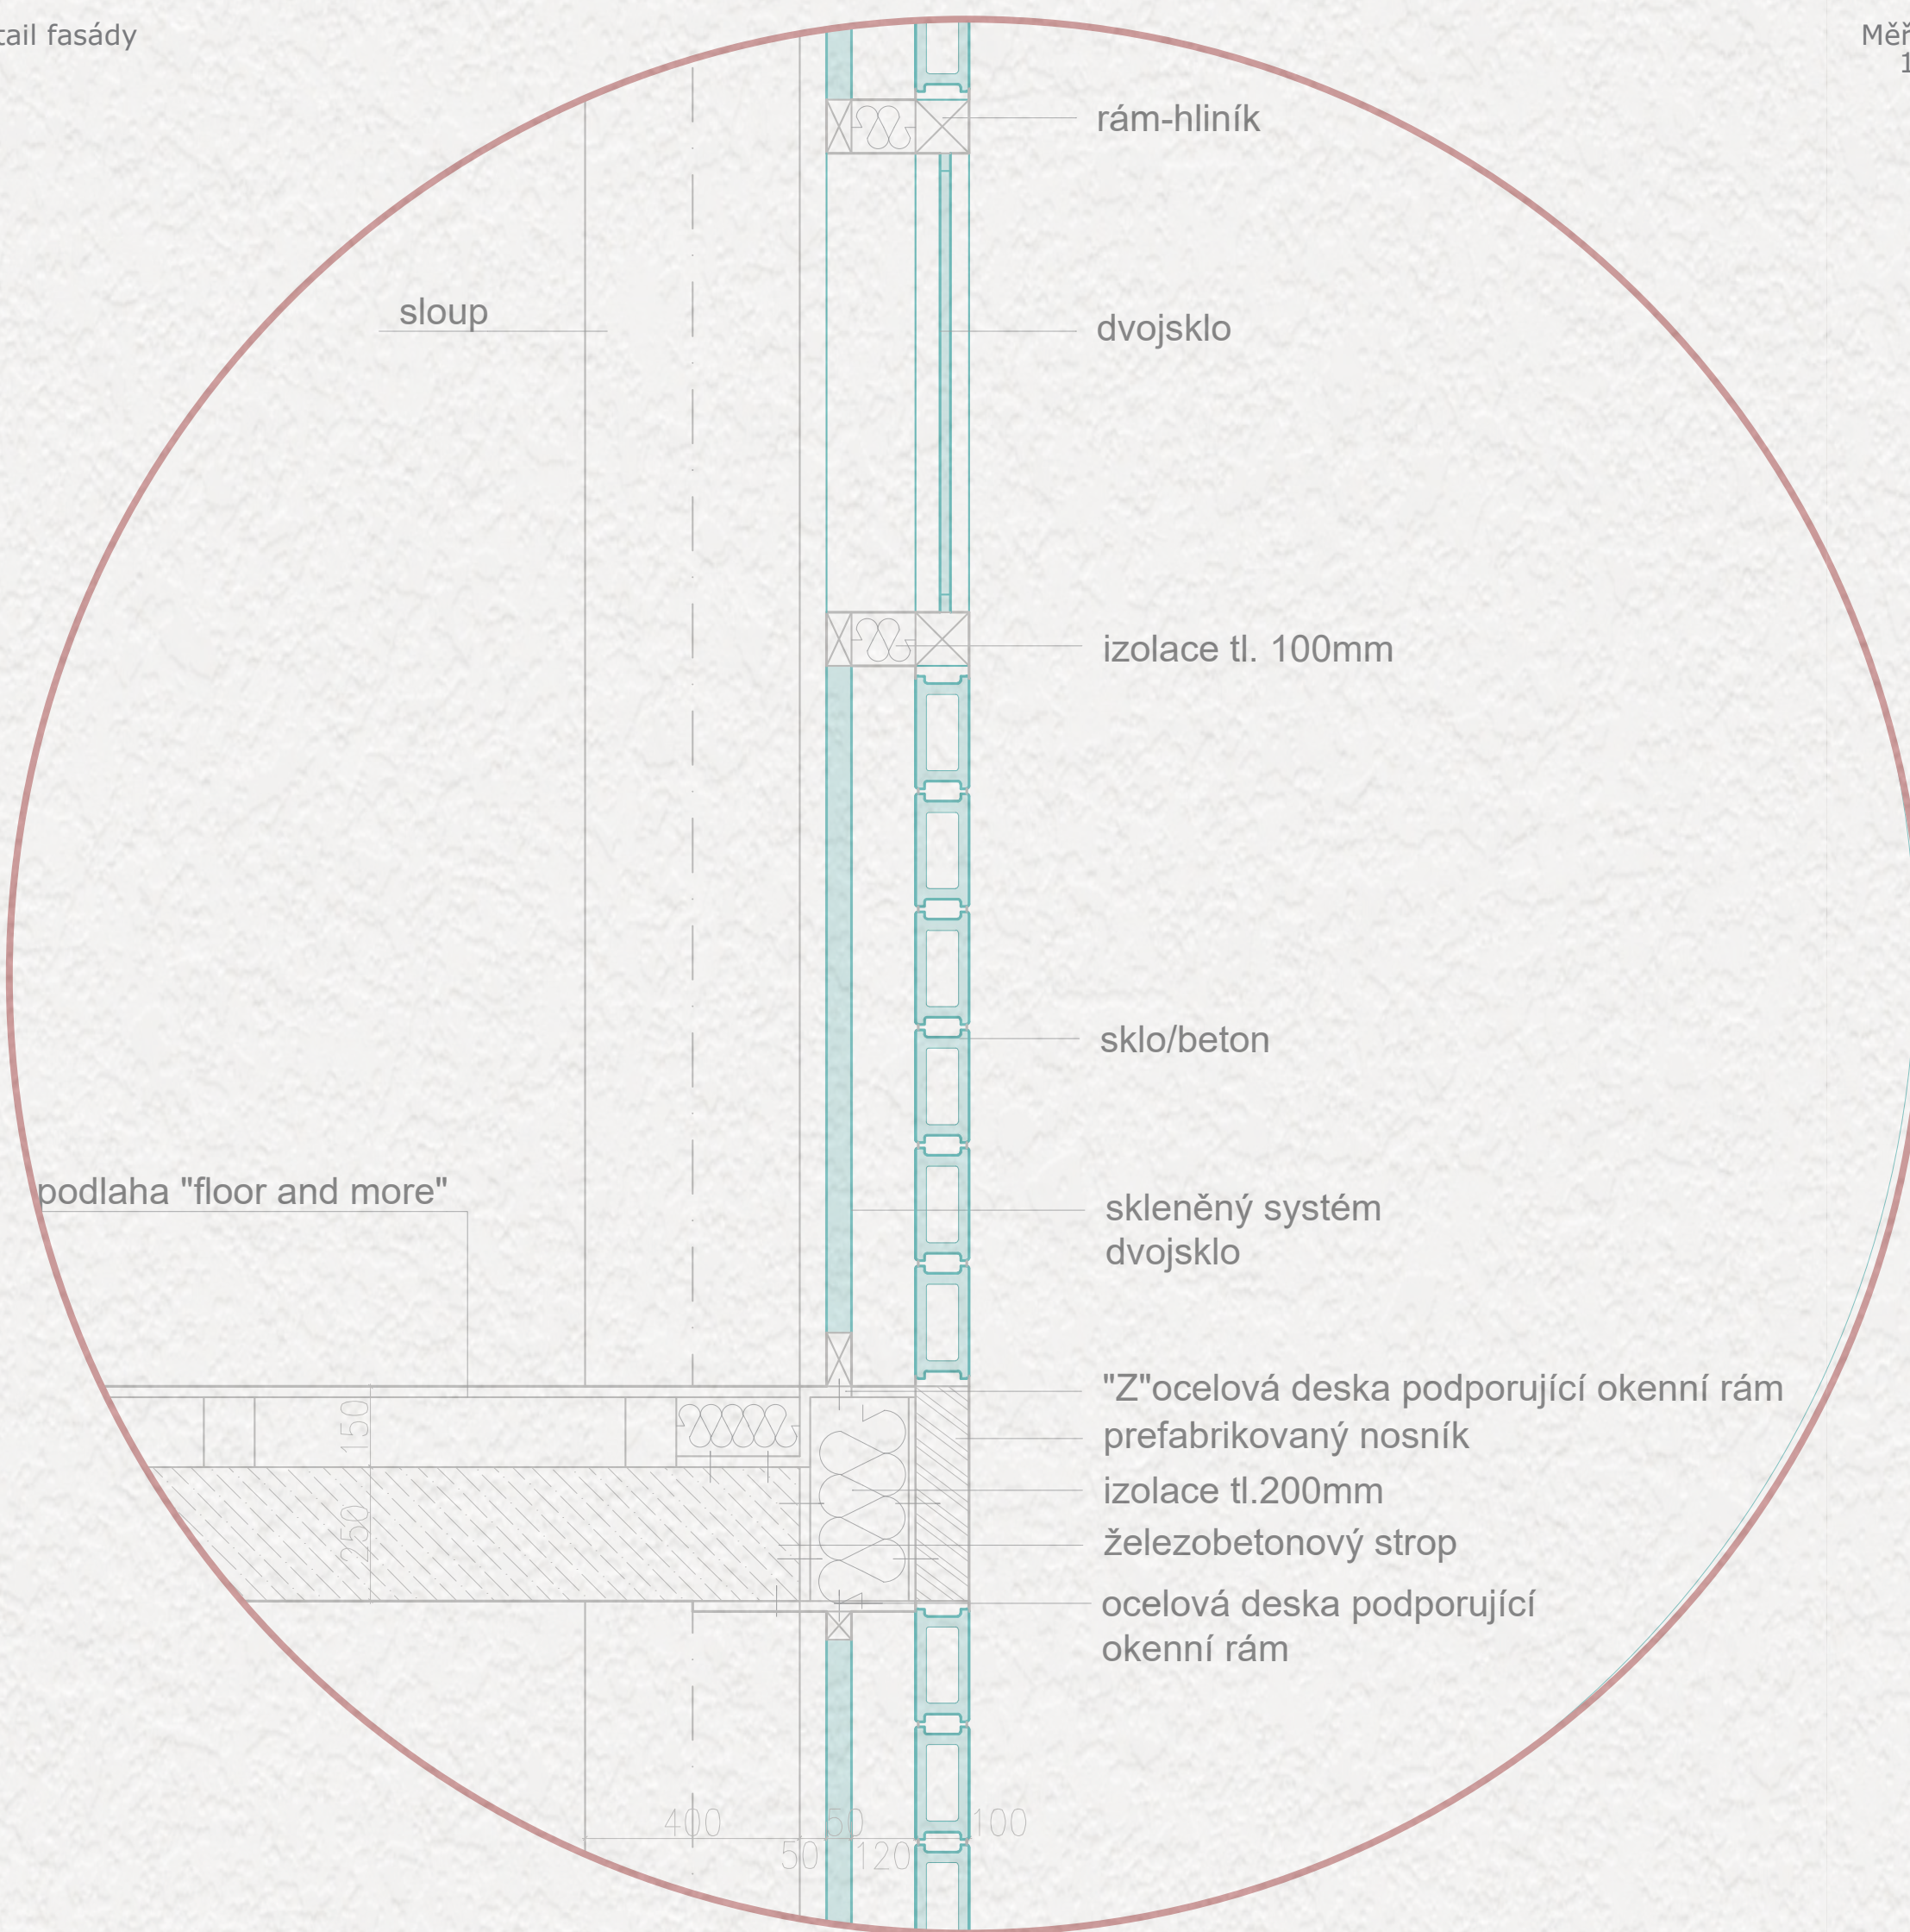

Půdorys 1.NP

Měřítko 1:200




Půdorys 2.NP

Měřítko 1:200



Půdorys 3.NP

Měřítko 1:200

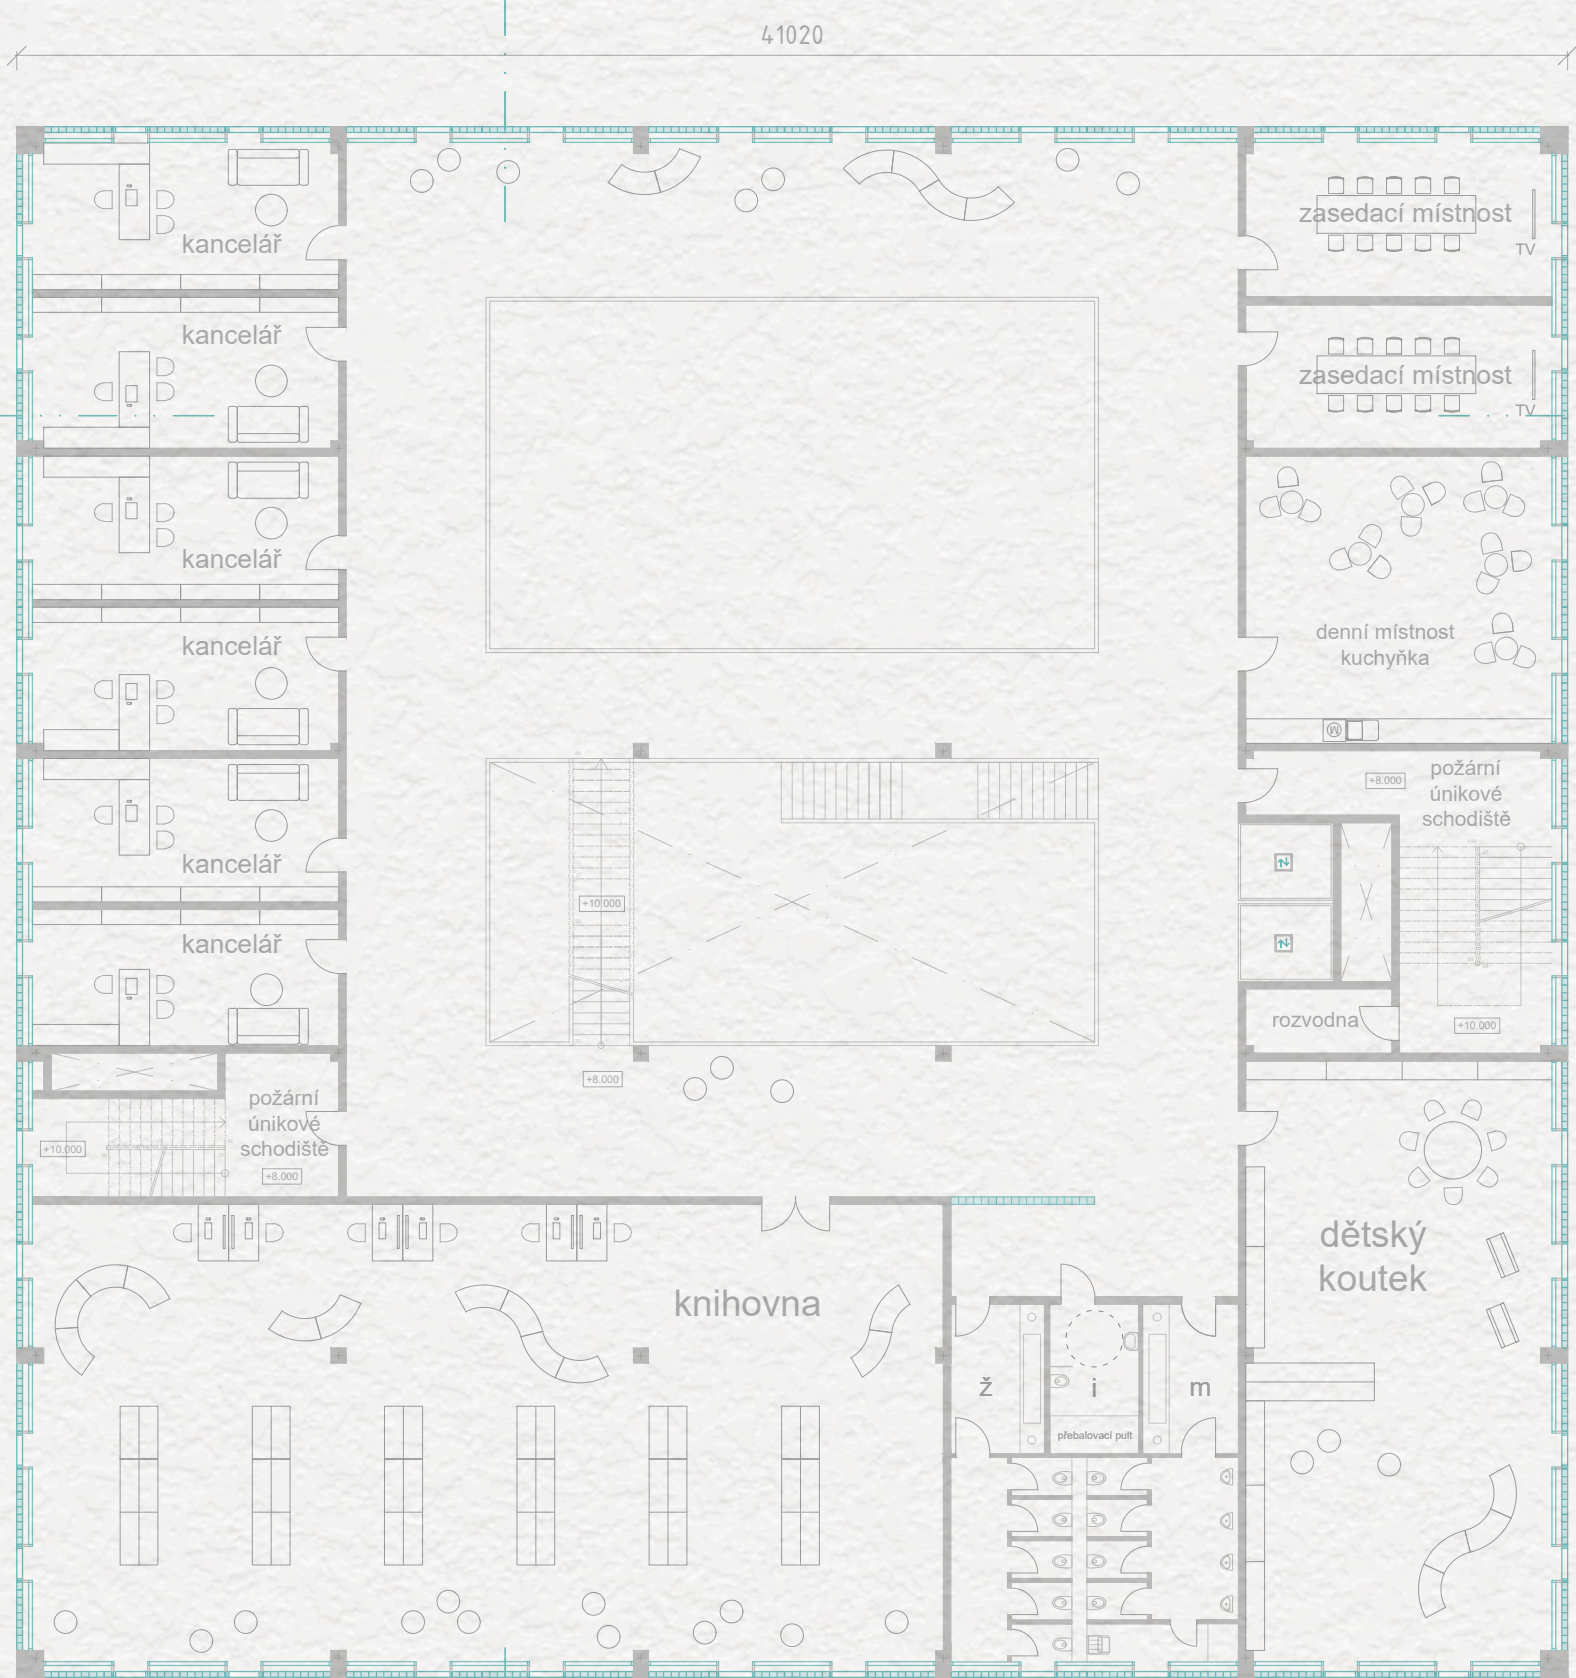


Půdorys 4.NP

Měřítko 1:200




Řez A-A'





Měřítko 1:200

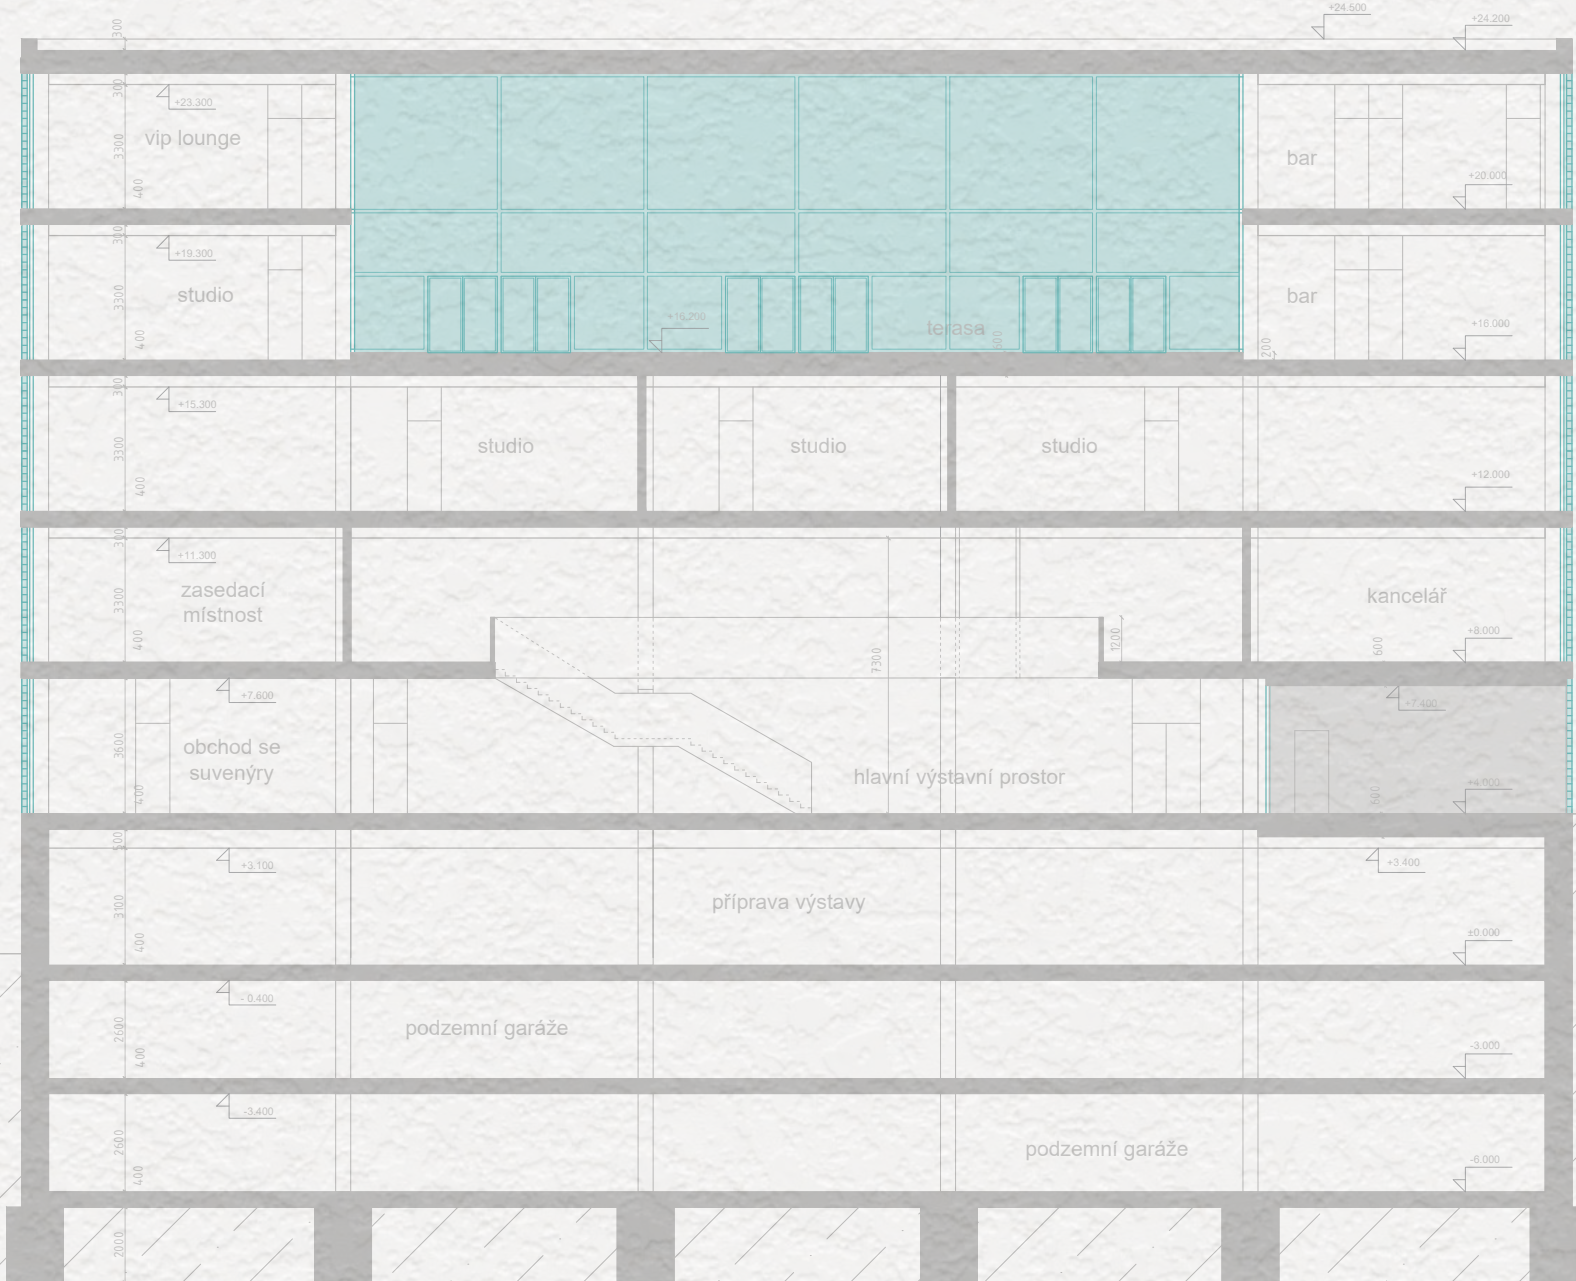

Řez B-B'

Měřítko 1:200

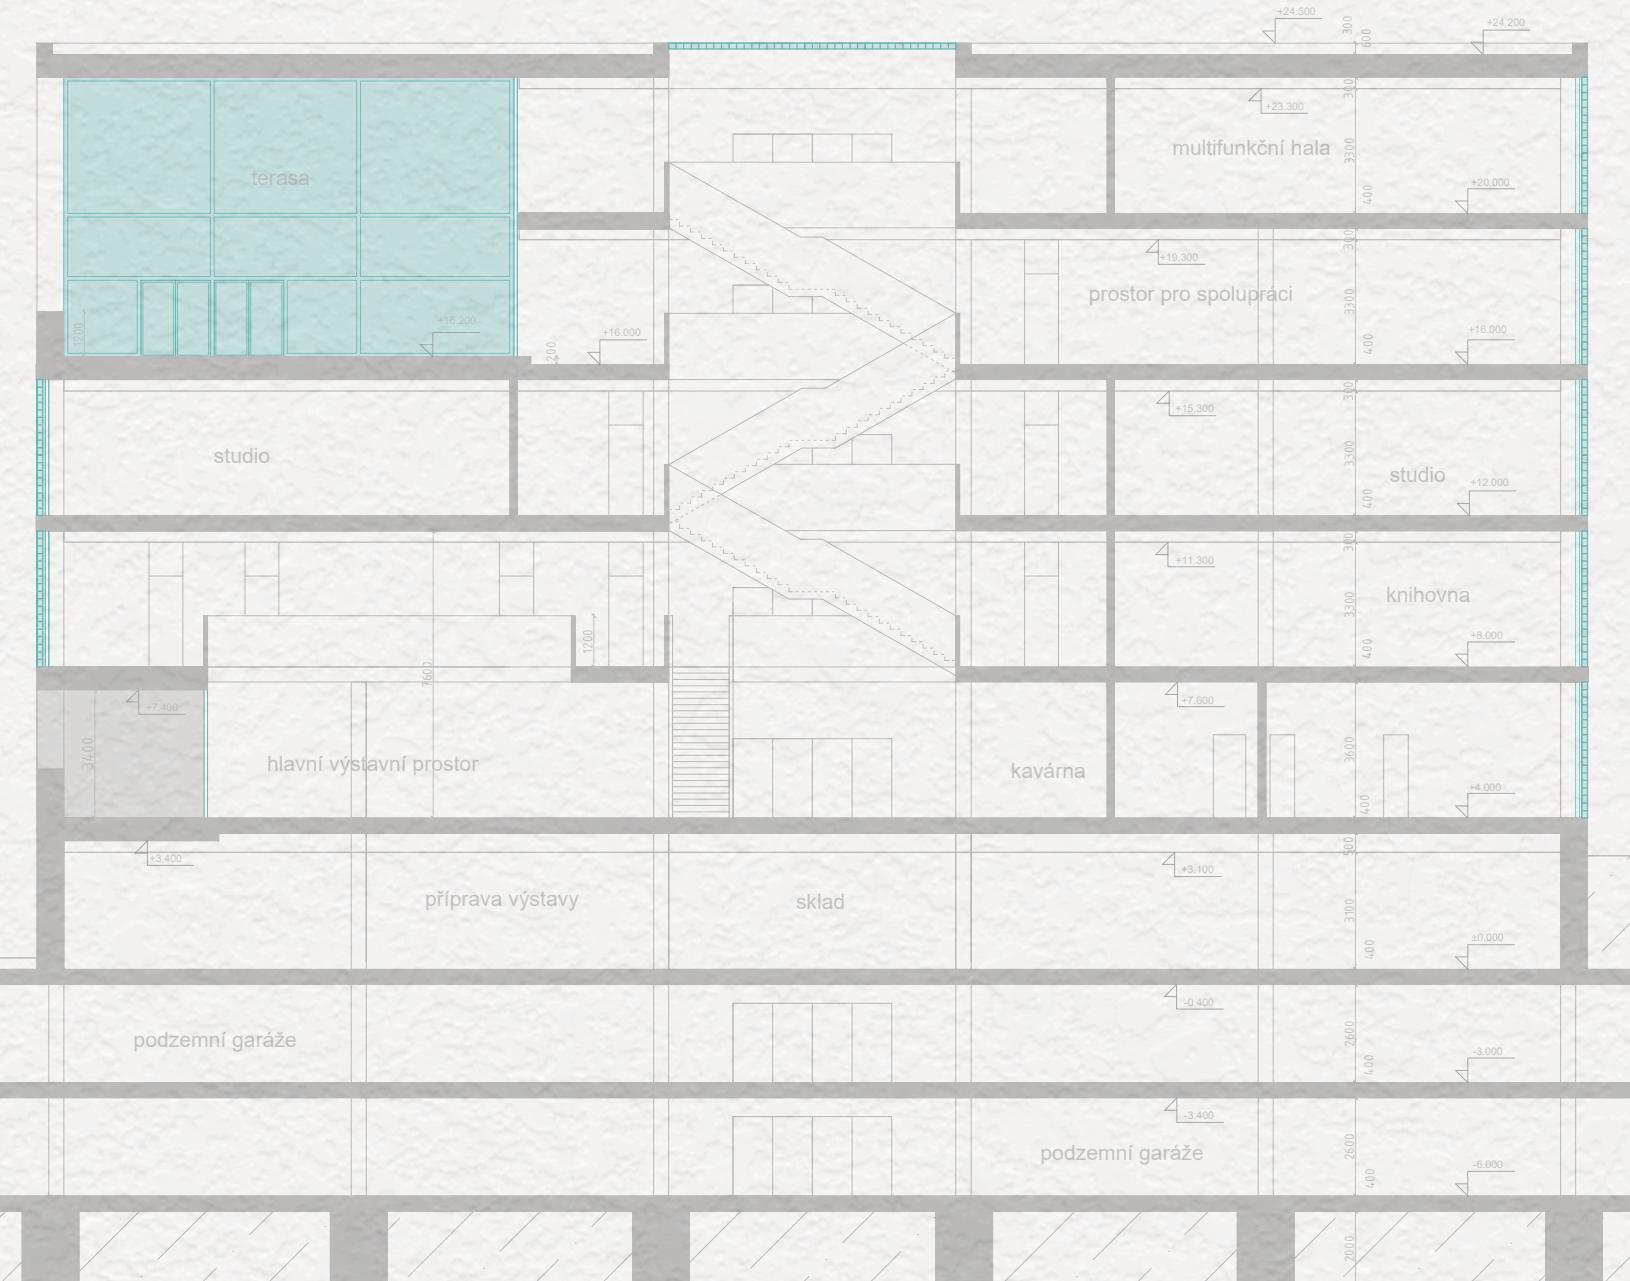

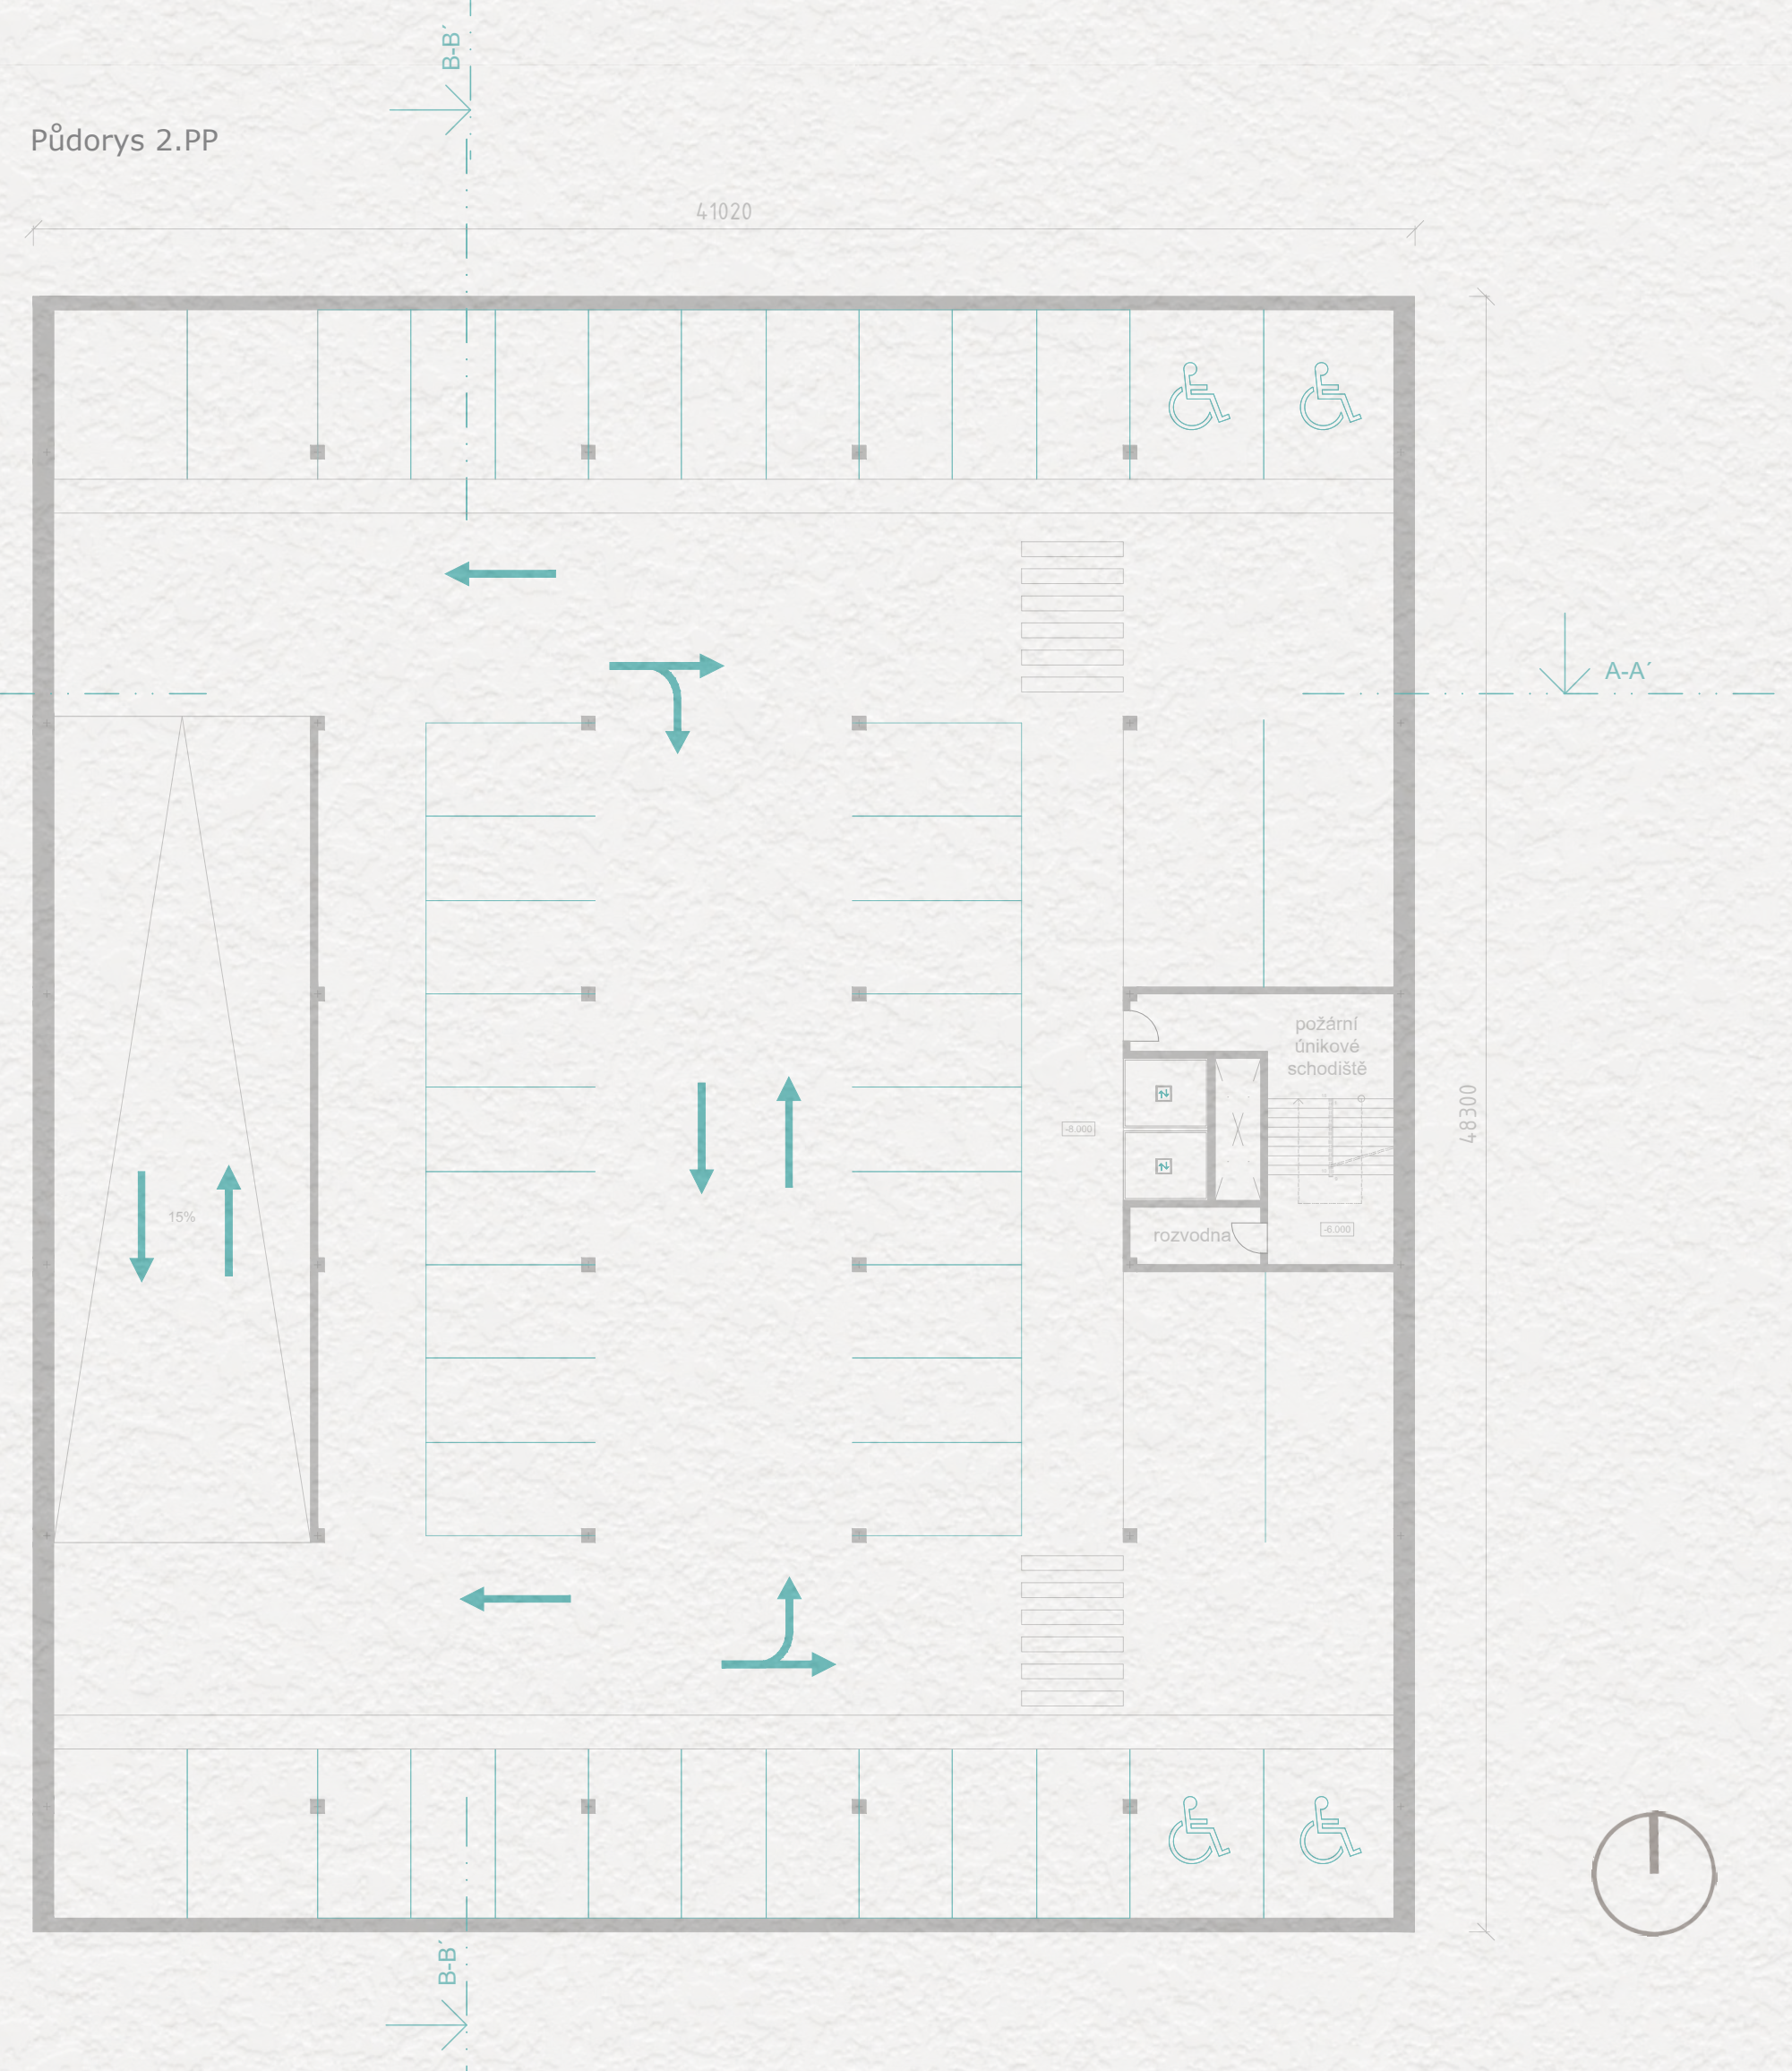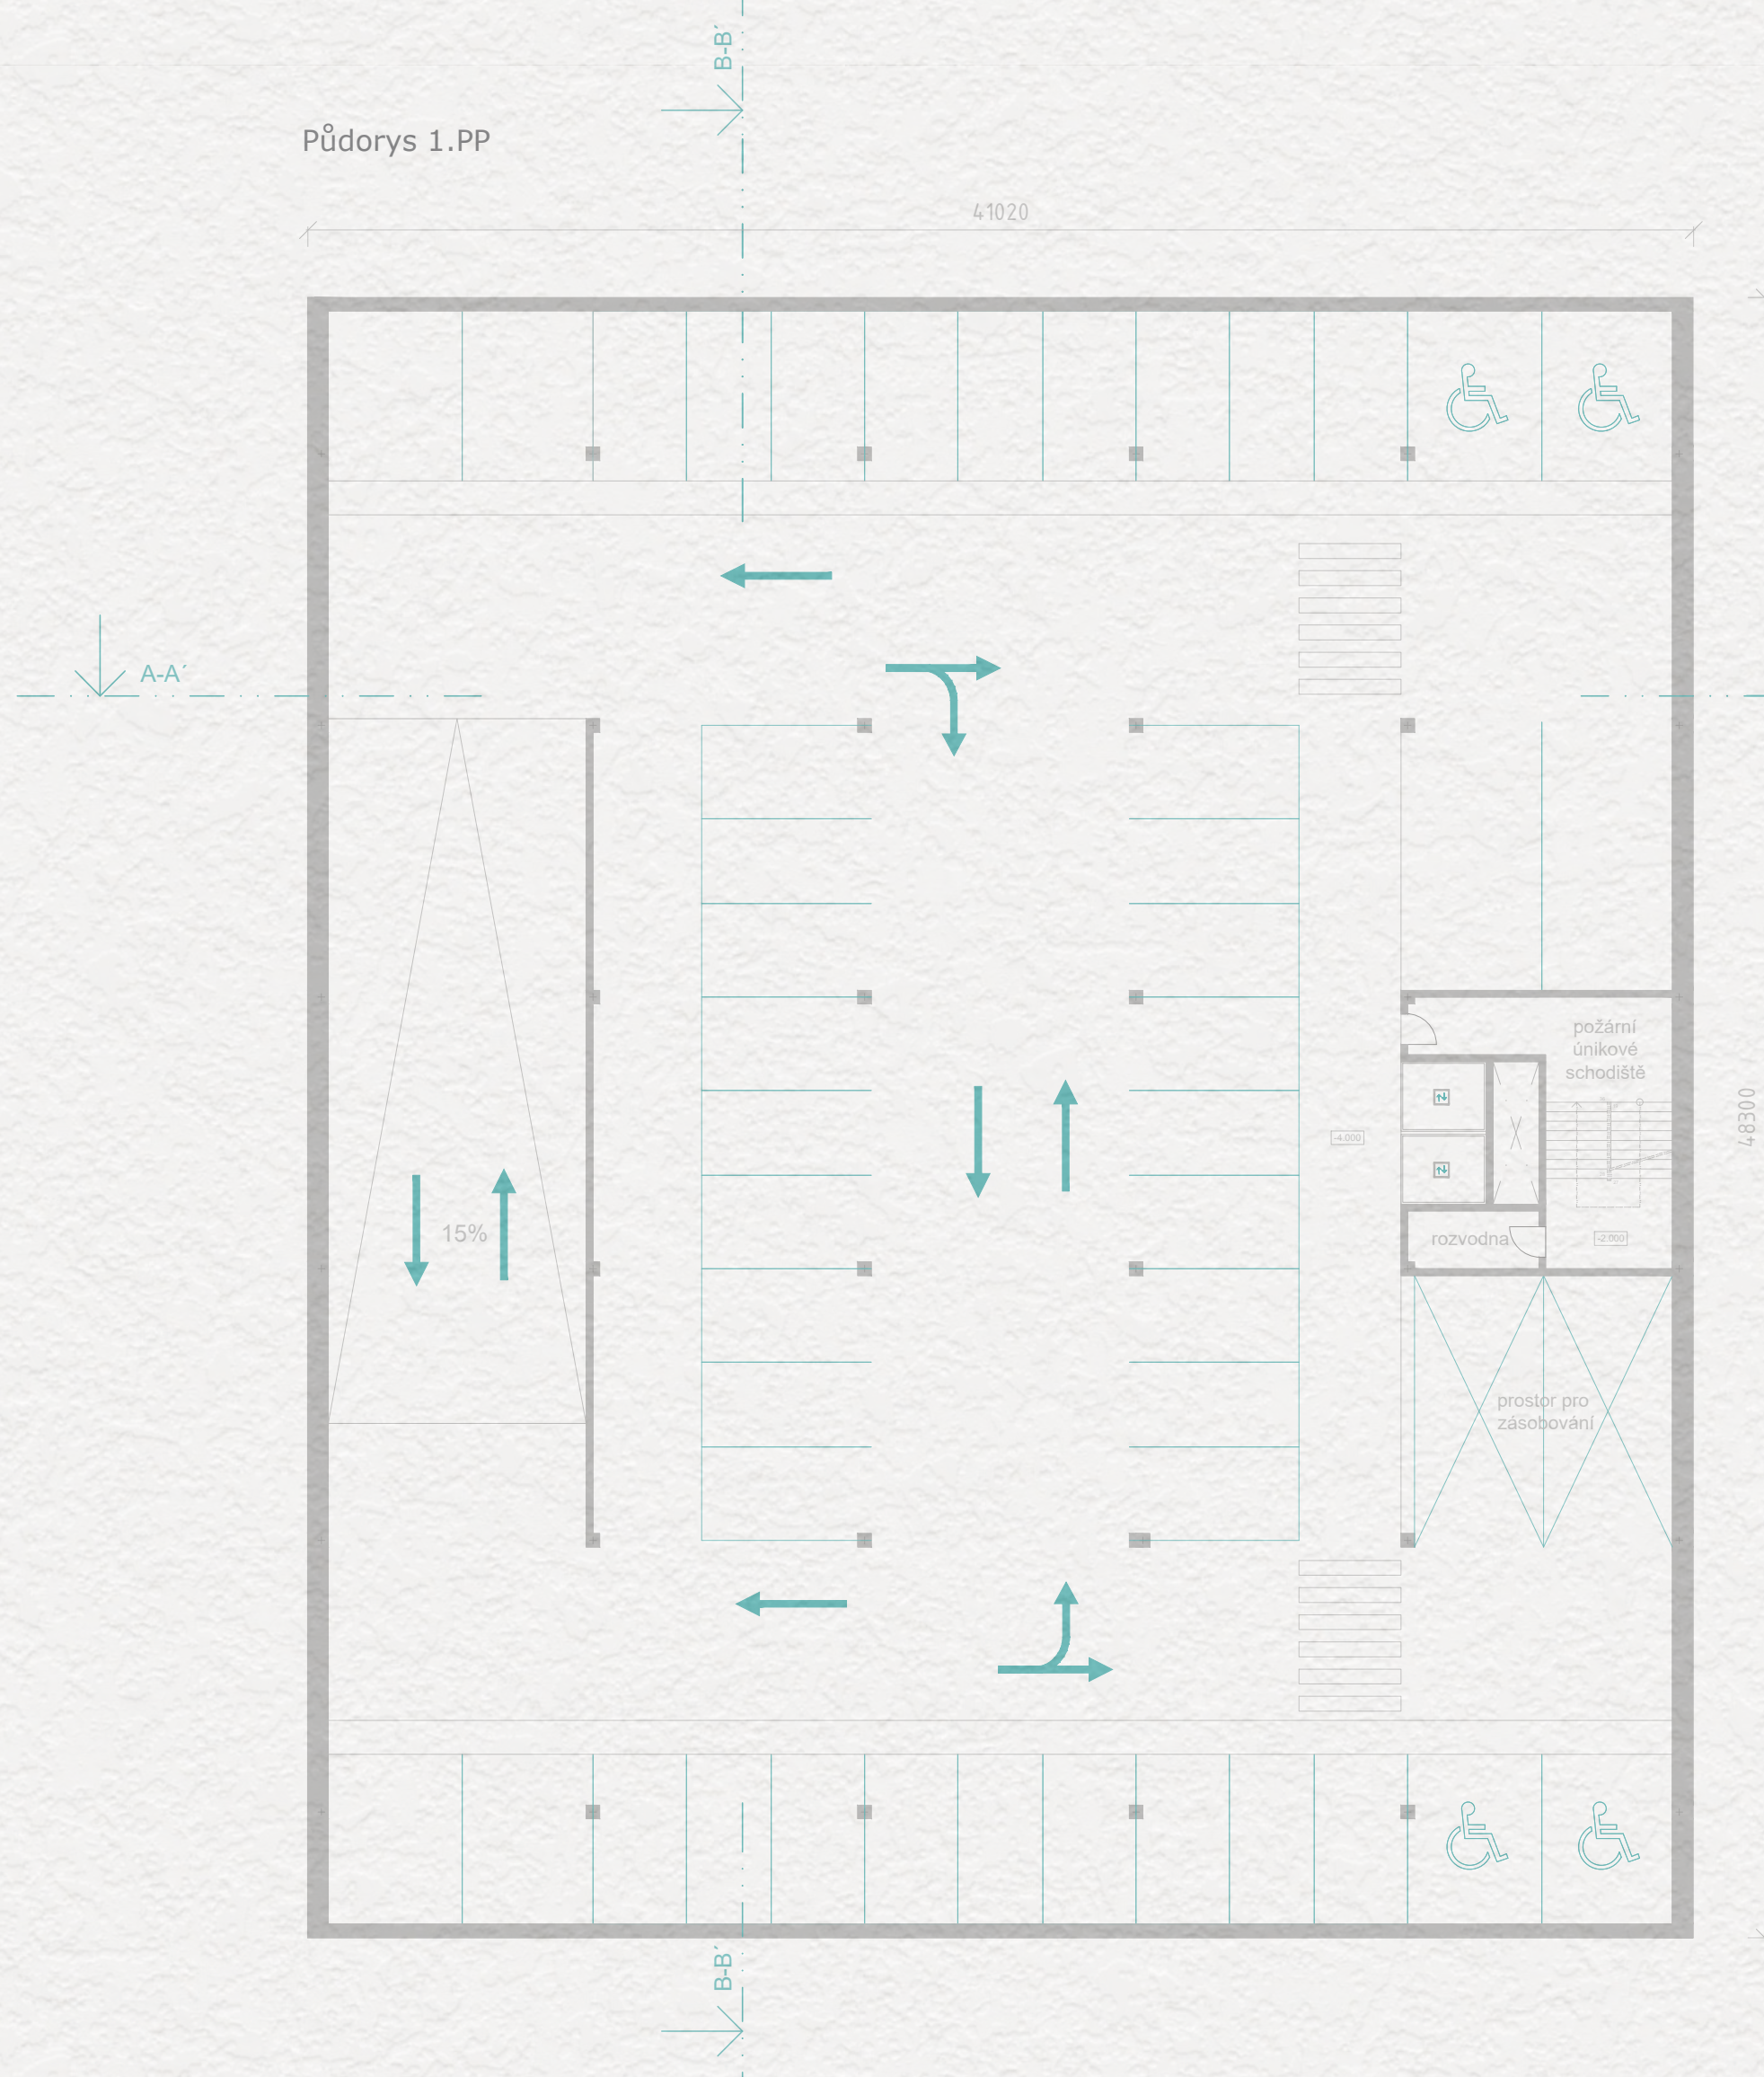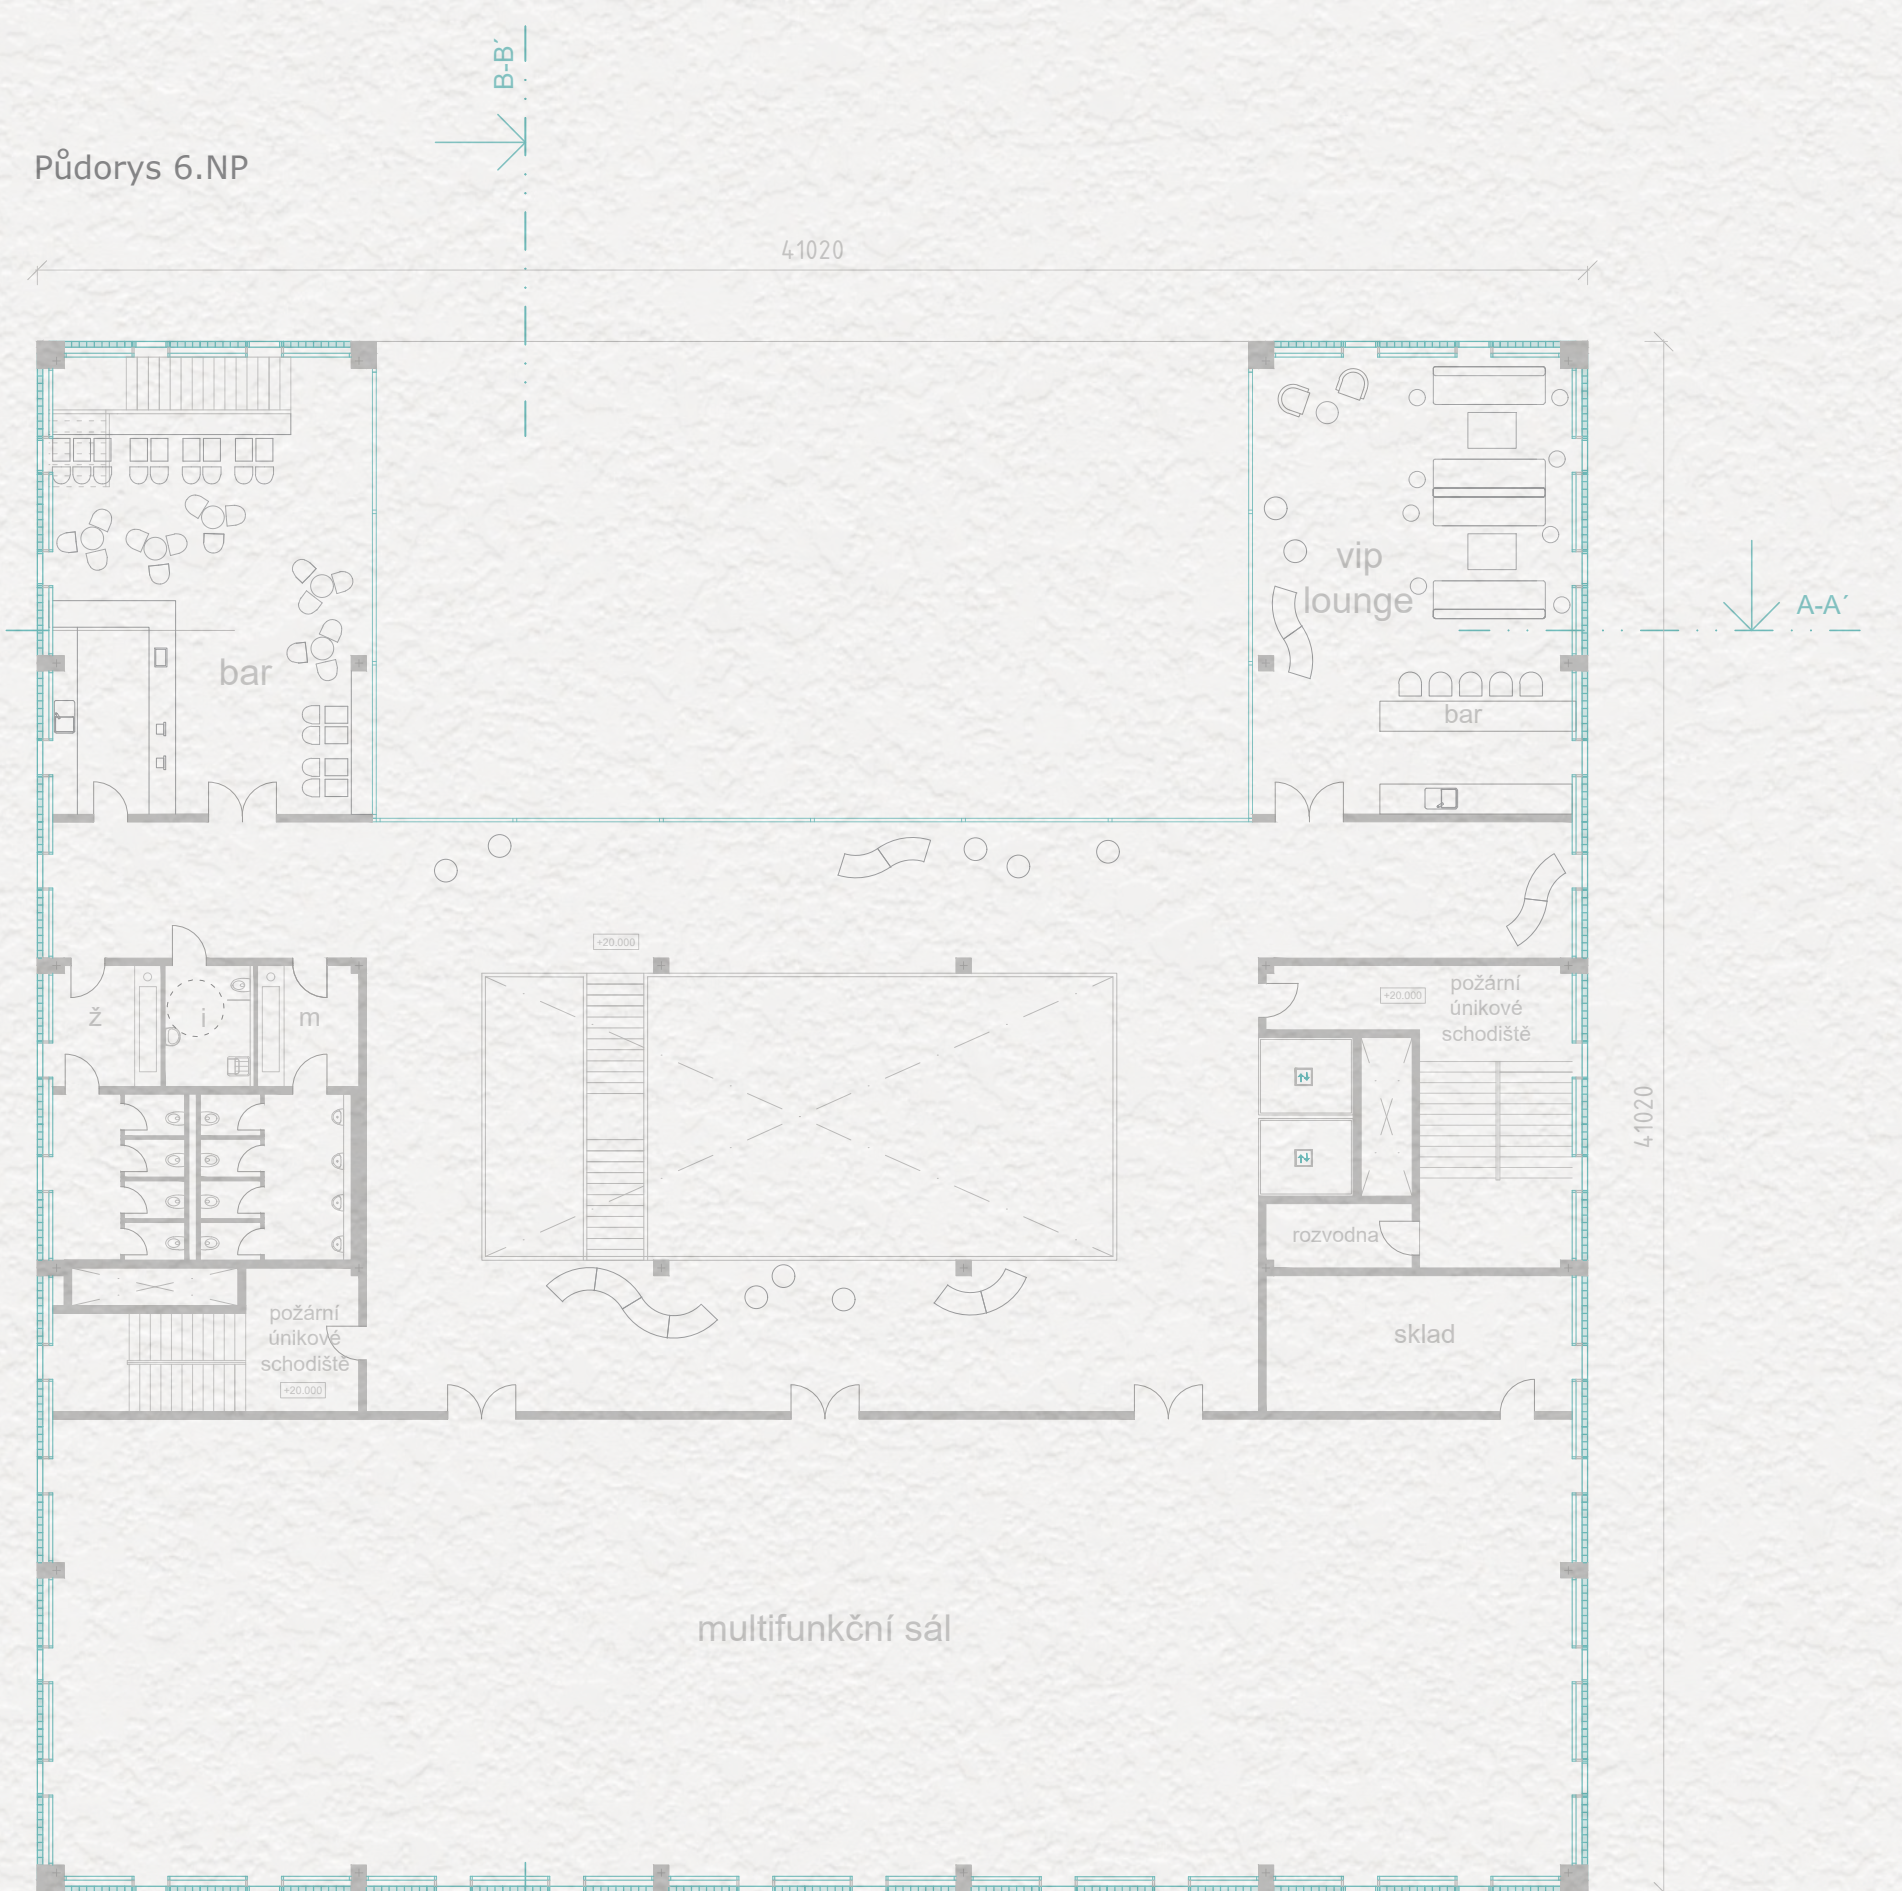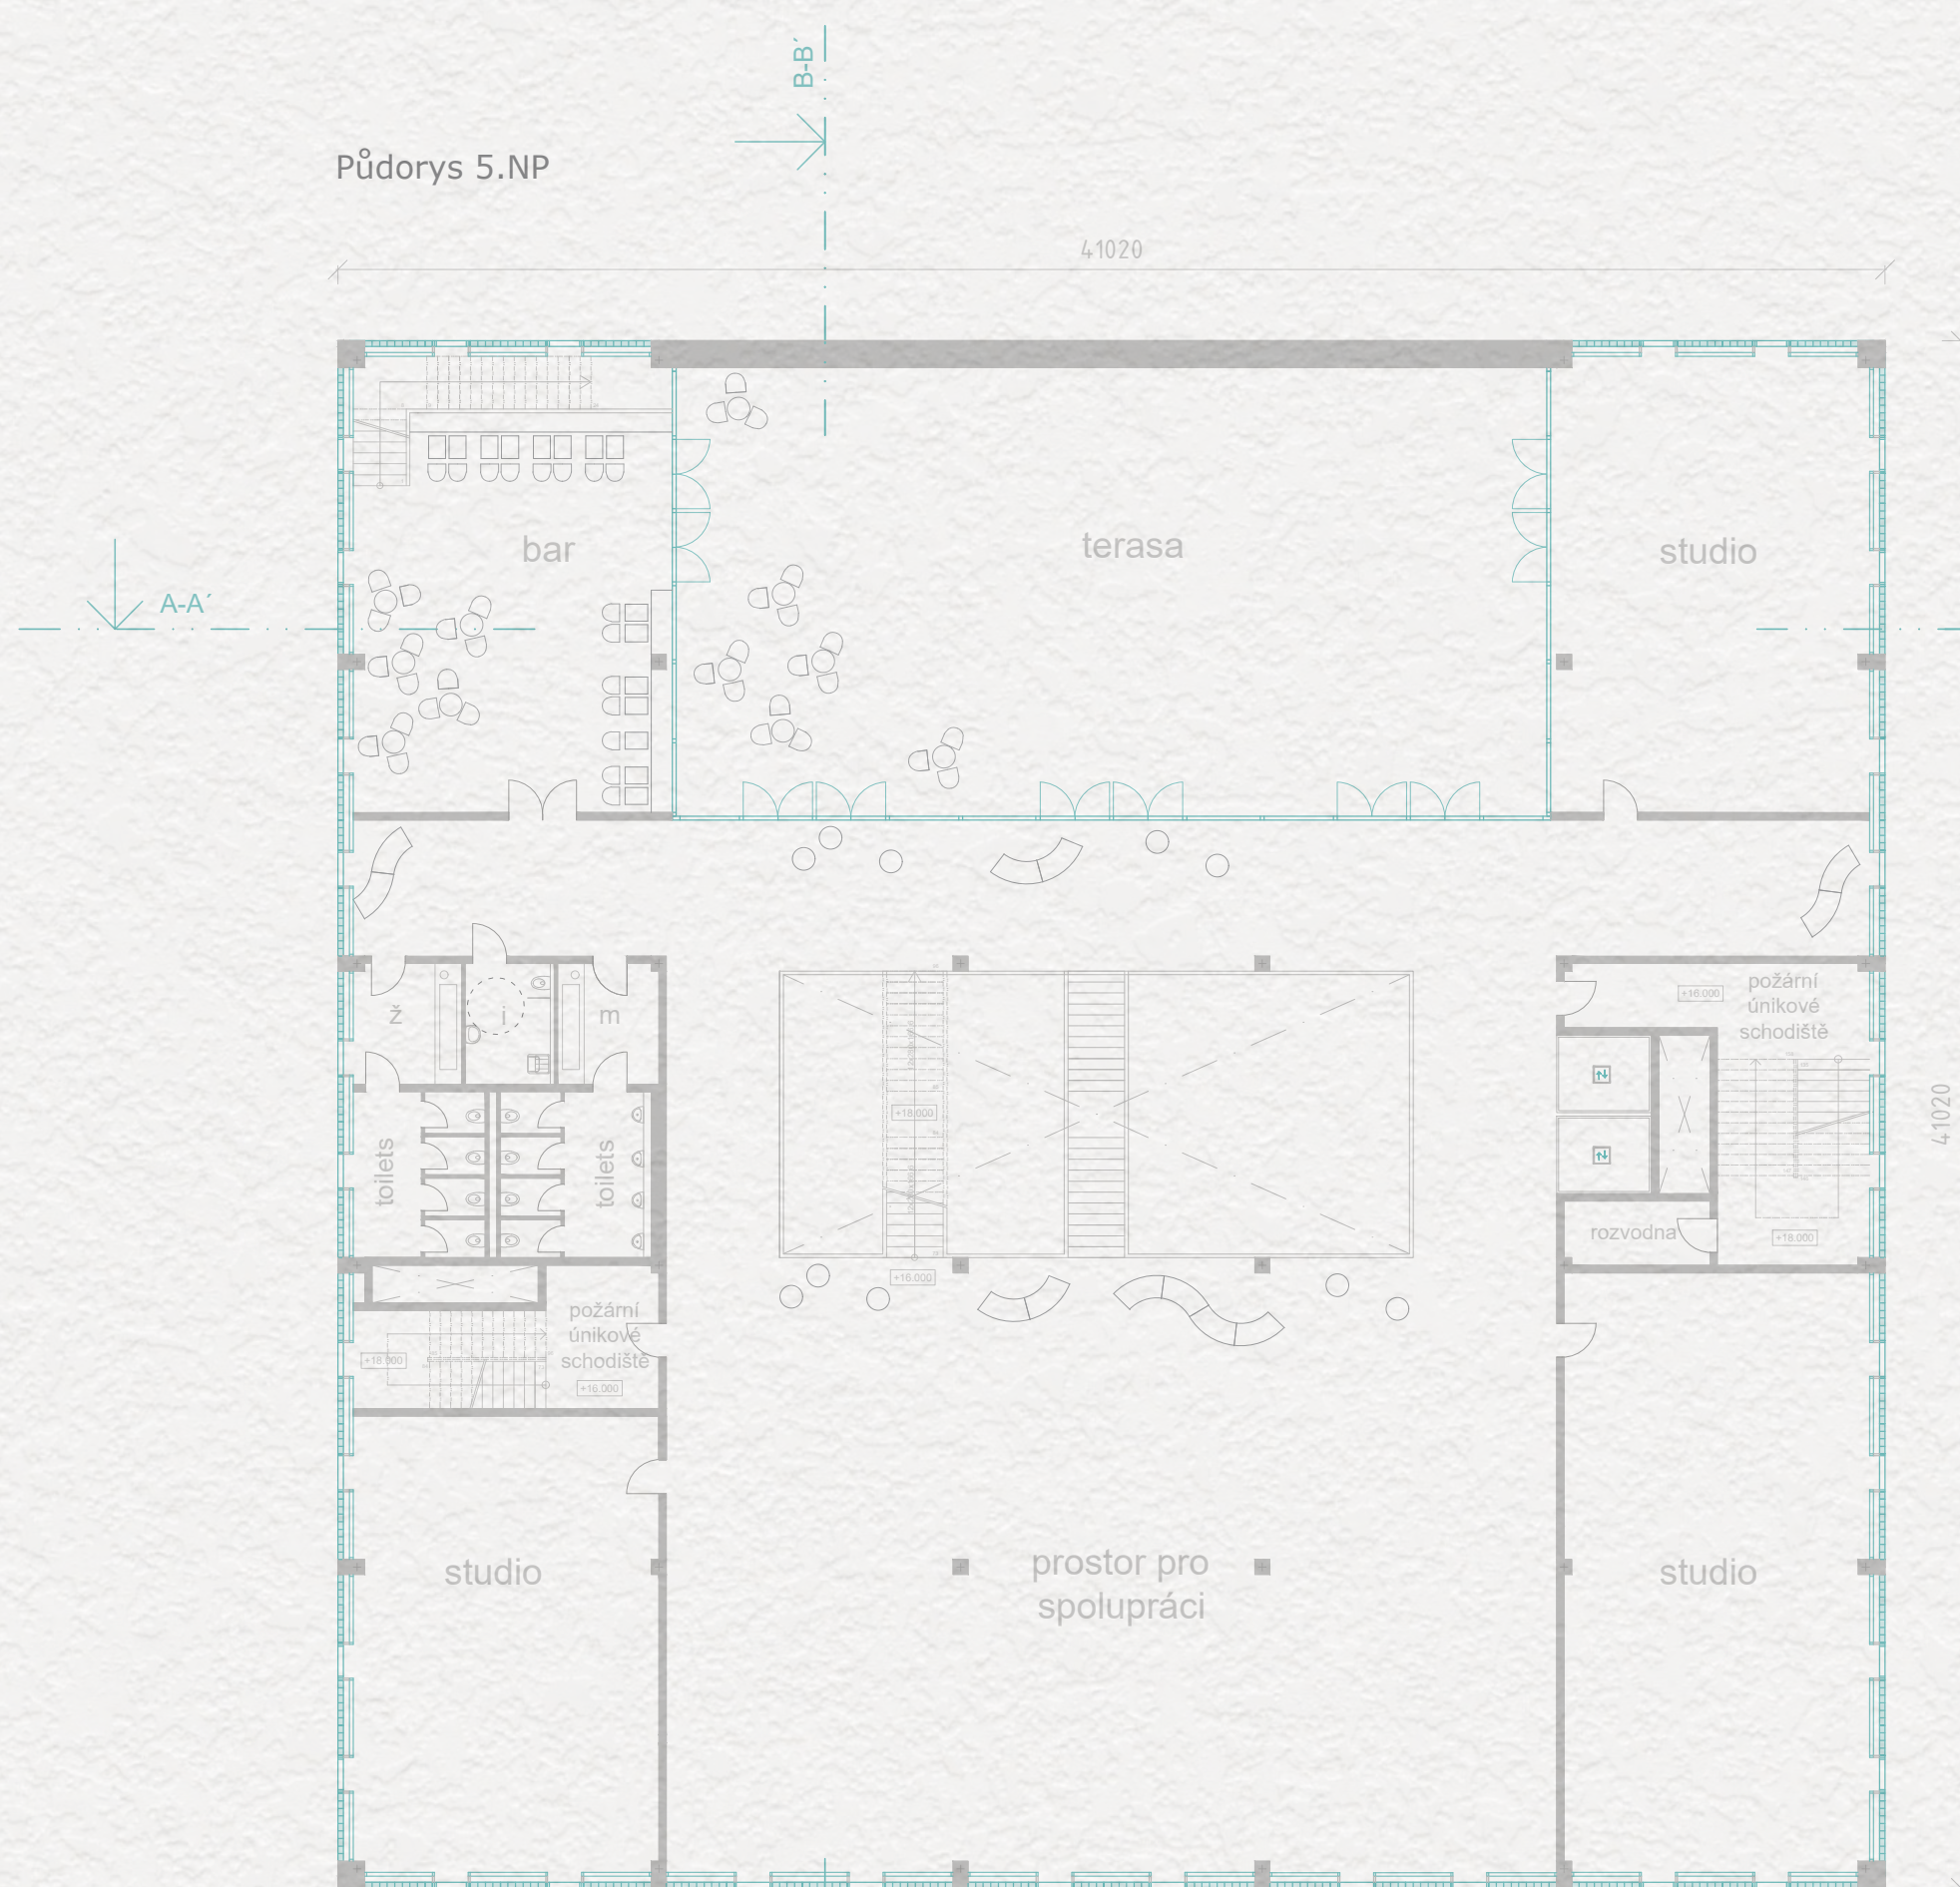

Pohled západní

Pohled jižní

Pohled východní

Pohled severní

Měřítko
1:300

