


PŮDORYS 1.PP -1,570

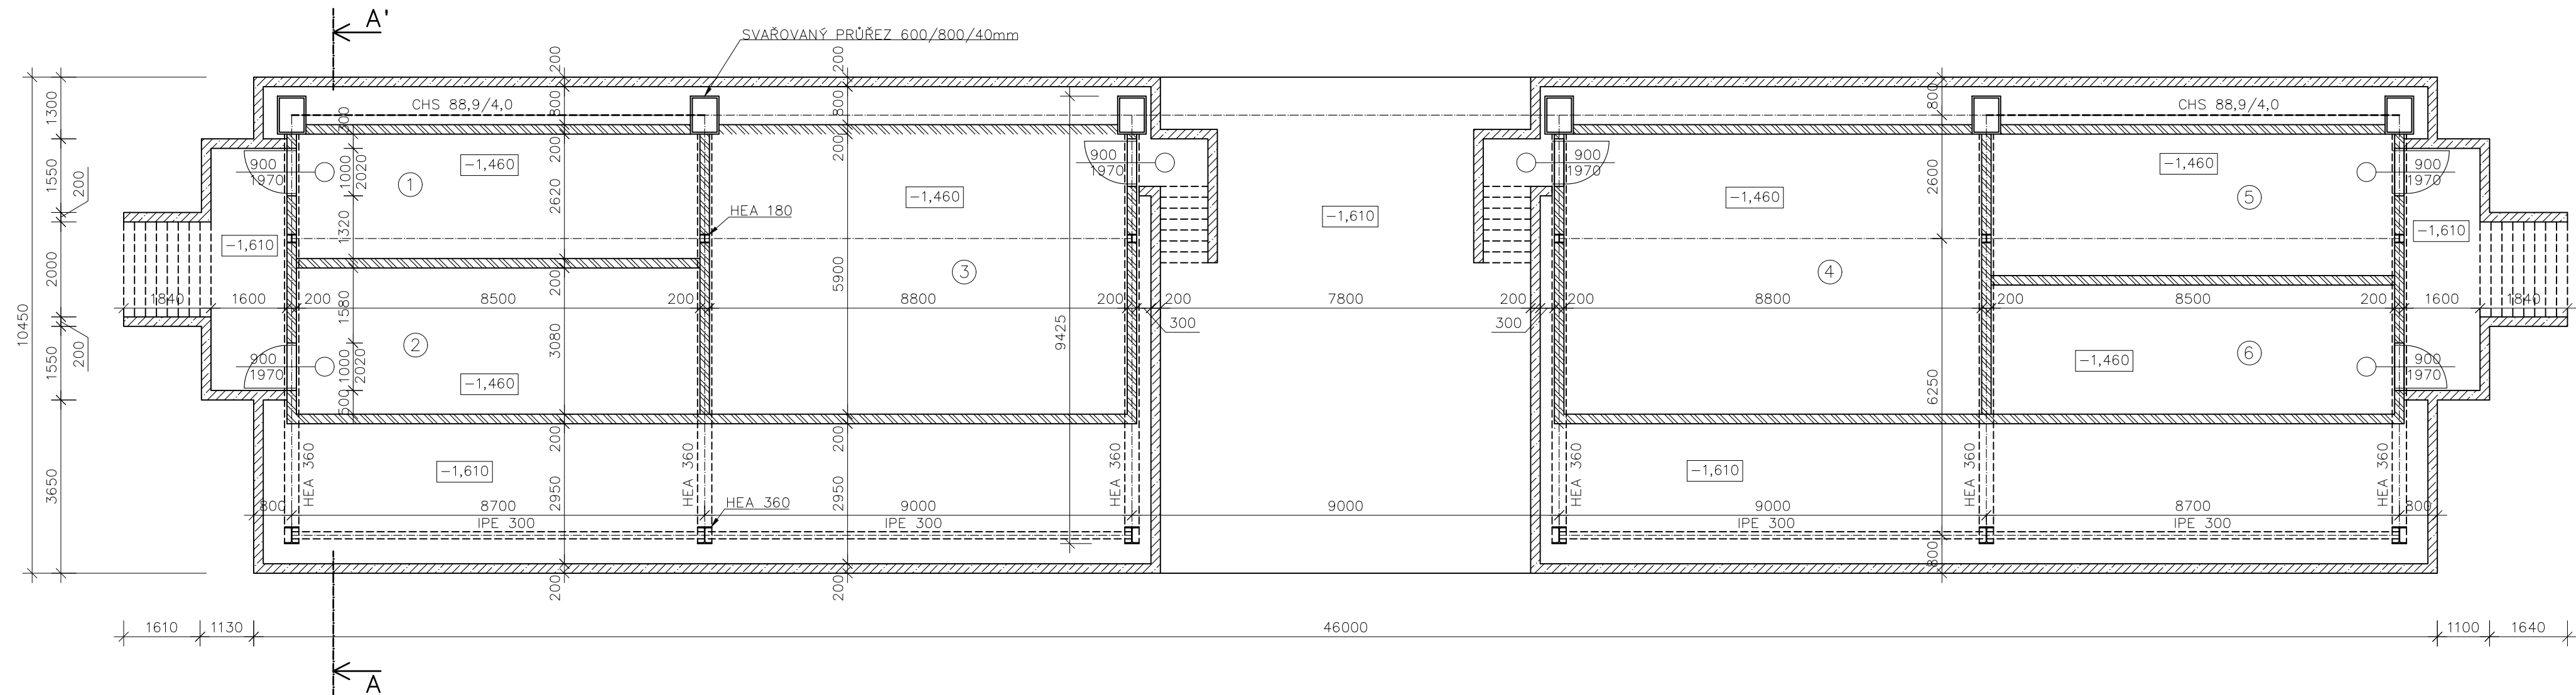


LEGENDA:

- BETON C 20/25
- CIHLA HELUZ 497/200/238mm

TABULKA MÍSTNOSTI	VÝMĚRA (m <sup>2</sup> )
① ŠATNA ROZHODČÍCH	22,3
② SKLAD	26,2
③ ŠATNA DOMÁČÍCH	51,9
④ ŠATNA HOSTŮ	51,9
⑤ PÁNSKÉ TOALETY	25,3
⑥ DÁMSKÉ TOALETY	23,2

OCEL S355 J2  
 KOTEVNÍ ŠROUBY 8.8  
 BETON C20/25  
 TŘÍDA PROVEDENÍ EXC2

±0,000=358,026 m.n.m  
 SOUŘADNICOVÝ SYSTÉM S-JTSK  
 VÝŠKOVÝ SYSTÉM Bpv

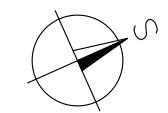

Zpracoval Jakub Pouchlý	Vedoucí bakalářské práce doc. Dr. Ing. Jakub Dolejš	Školní rok 2020-2021	Fakulta stavební <b>ČVUT</b>
Bakalářská práce - Katedra ocelových a dřevěných konstrukcí			
Název: <b>Návrh tribuny na fotbalovém stadionu v Jesenici u Prahy</b>			Datum 5/2021
			Měřítko 1:100
			Formát 3xA4
Příloha: <b>PŮDORYS 1. PP</b>			Číslo výkresu D.1