
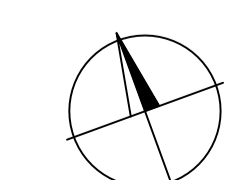


LEGENDA

- KATASTRÁLNÍ MAPA
- TECHNICKÉ VYUŽITÍ ÚZEMÍ
- OBRUBA S NAŠLAPEM NAD 2cm
- OBRUBA S NAŠLAPEM DO 2cm
- PRAH PODÉLNÝ BETONOVÝ
- VOZOVKA - ASFALTOVÝ BETON
- VOZOVKA - PARKOVACÍ STÁNÍ
- VOZOVKA - DLAŽBA
- CHODNÍK - DLAŽBA HLADKÁ
- CHODNÍKOVÝ PŘEJEZD
- OBYTNÁ ZÓNA - VOZOVKA
- OBYTNÁ ZÓNA - PARKOVACÍ STÁNÍ
- CYKLOSTEZKA - ČERENÝ ASFALTOVÝ BETON
- ZELEŇ
- PRVKY PRO OsSO
- UMĚLA VODICÍ LKNE
- KONTRASTNÍ PÁS ZASTÁVKY
- OSA TRAMVAJE
- NAVRŽENÉ SOZ
- NAVRŽENÉ SOZ ZMĚNĚNÉ VELIKOSTI
- NAVRŽENÉ VOZ
- MÍSTO NA PARKOVÁNÍ JÍZDNÍCH KOL
- NAVRŽENÉ STROMY

ROZHLEDOVÉ POMĚRY

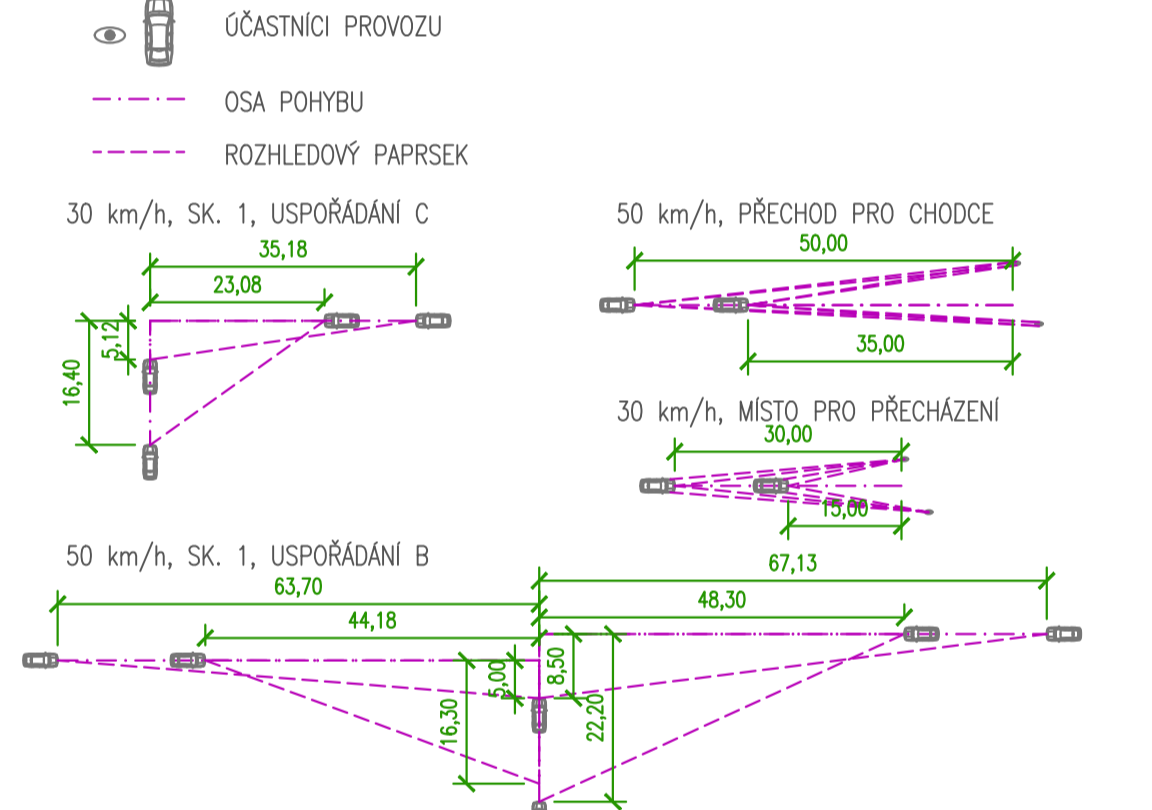

Název diplomové práce Studie úprav a zklidnění místních komunikací v oblasti Palmovky		
Název přílohy DOPRAVNÍ SITUACE - VARIANTA B 1		
Vypracoval Bc. Denis LIUTOV Vedoucí Doc. Ing. Jiří ČARSKÝ, Ph.D.	Počet A4 10 Měřítko 1:500	Datum 04/2021 Číslo přílohy B.3.B.1