


ČESKÉ VYSOKÉ UČENÍ TECHNICKÉ V PRAZE
 FAKULTA STAVEBNÍ
 THÁKUROVA 7, PRAHA 6, 166 29

K137 KATEDRA ŽELEZNIČNÍCH STAVEB

VYKRES: SITUACE VYBRANÉ VARIANTY TRASY - MOSKEVSKÁ - OSA OS

AKCE:	TRAMVAJOVÁ TRÁŤ VRŠOVICE - MICHLE	MĚŘÍTKO:	1:2000
VYPRACOVALA:	Bc. MAGDALENA KŘEČKOVÁ	DATUM:	17.11.2021
VEDOUcí DIPLOMOVÉ PRÁCE:	Ing. ONDŘEJ BRET	TISK. FORMÁT:	1050 x 594
		ČÍSLO VYKRESU:	5.2



ČESKÉ VYSOKÉ UČENÍ TECHNICKÉ V PRAZE
 FAKULTA STAVEBNÍ
 THAKUROVA 7, PRAHA 6, 166 29

K137 KATEDRA ŽELEZNIČNÍCH STAVEB

VÝKRES: **PODÉLNÝ PROFIL VYBRANÉ VARIANTY TRASY**
MOSKEVSKÁ - OSA OS

ARČE: MĚŘÍTKO: 1:1000/10 000
 DATUM: 19.12.2021
 VYPRACOVALA: Bc. MAGDALENA KŘEČKOVÁ
 TISK. FORMÁT: 1000 x 600
 VEDOUcí DIPLOMOVÉ PRÁCE: Ing. ONDŘEJ BRET
 ČÍSLO VÝKRESU: 5.3