


LEGENDA:

- · — · — · OSA NAVRHOVANÉ KOLEJE
- - - - - VNĚJŠÍ OBRYŠ PODZEMNÍCH STAVEB
- — — — — NAVRHOVANÁ OBRUBA
- — — — — STÁVAJÍCÍ OBRUBA
- — — — — VODOROVNÉ DOPRAVNÍ ZNAČENÍ
- CHODNÍK
- ASFALTOVÝ KRYT
- ZELEŇ
- DLAŽBA
- POVRCHOVÉ ÚPRAVY PRO NEVIDOMÉ A SLABOZRAKÉ
- SO SOUVISEJÍCÍ S PODZEMNÍ ZASTÁVKOU

ČESKÉ VYSOKÉ UČENÍ TECHNICKÉ V PRAZE
 FAKULTA STAVEBNÍ
 THÁKUROVA 7, PRAHA 6, 166 29

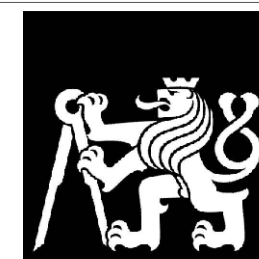

K137 KATEDRA ŽELEZNIČNÍCH STAVEB


VÝKRES:
 SITUACE POVRCHŮ - BOHDALEC

AKCE:
 TRAMVAJOVÁ TRAŤ VRŠOVICE - MICHLE

MĚŘITKO:	1:500
DATUM:	19.12.2021
TISK. FORMÁT:	A3

VYPRACOVALA:	Bc. MAGDALENA KŘEČKOVÁ
VEDOUCÍ DIPLOMOVÉ PRÁCE:	Ing. ONDŘEJ BRET


ČÍSLO VÝKRESU:
 5.6.1

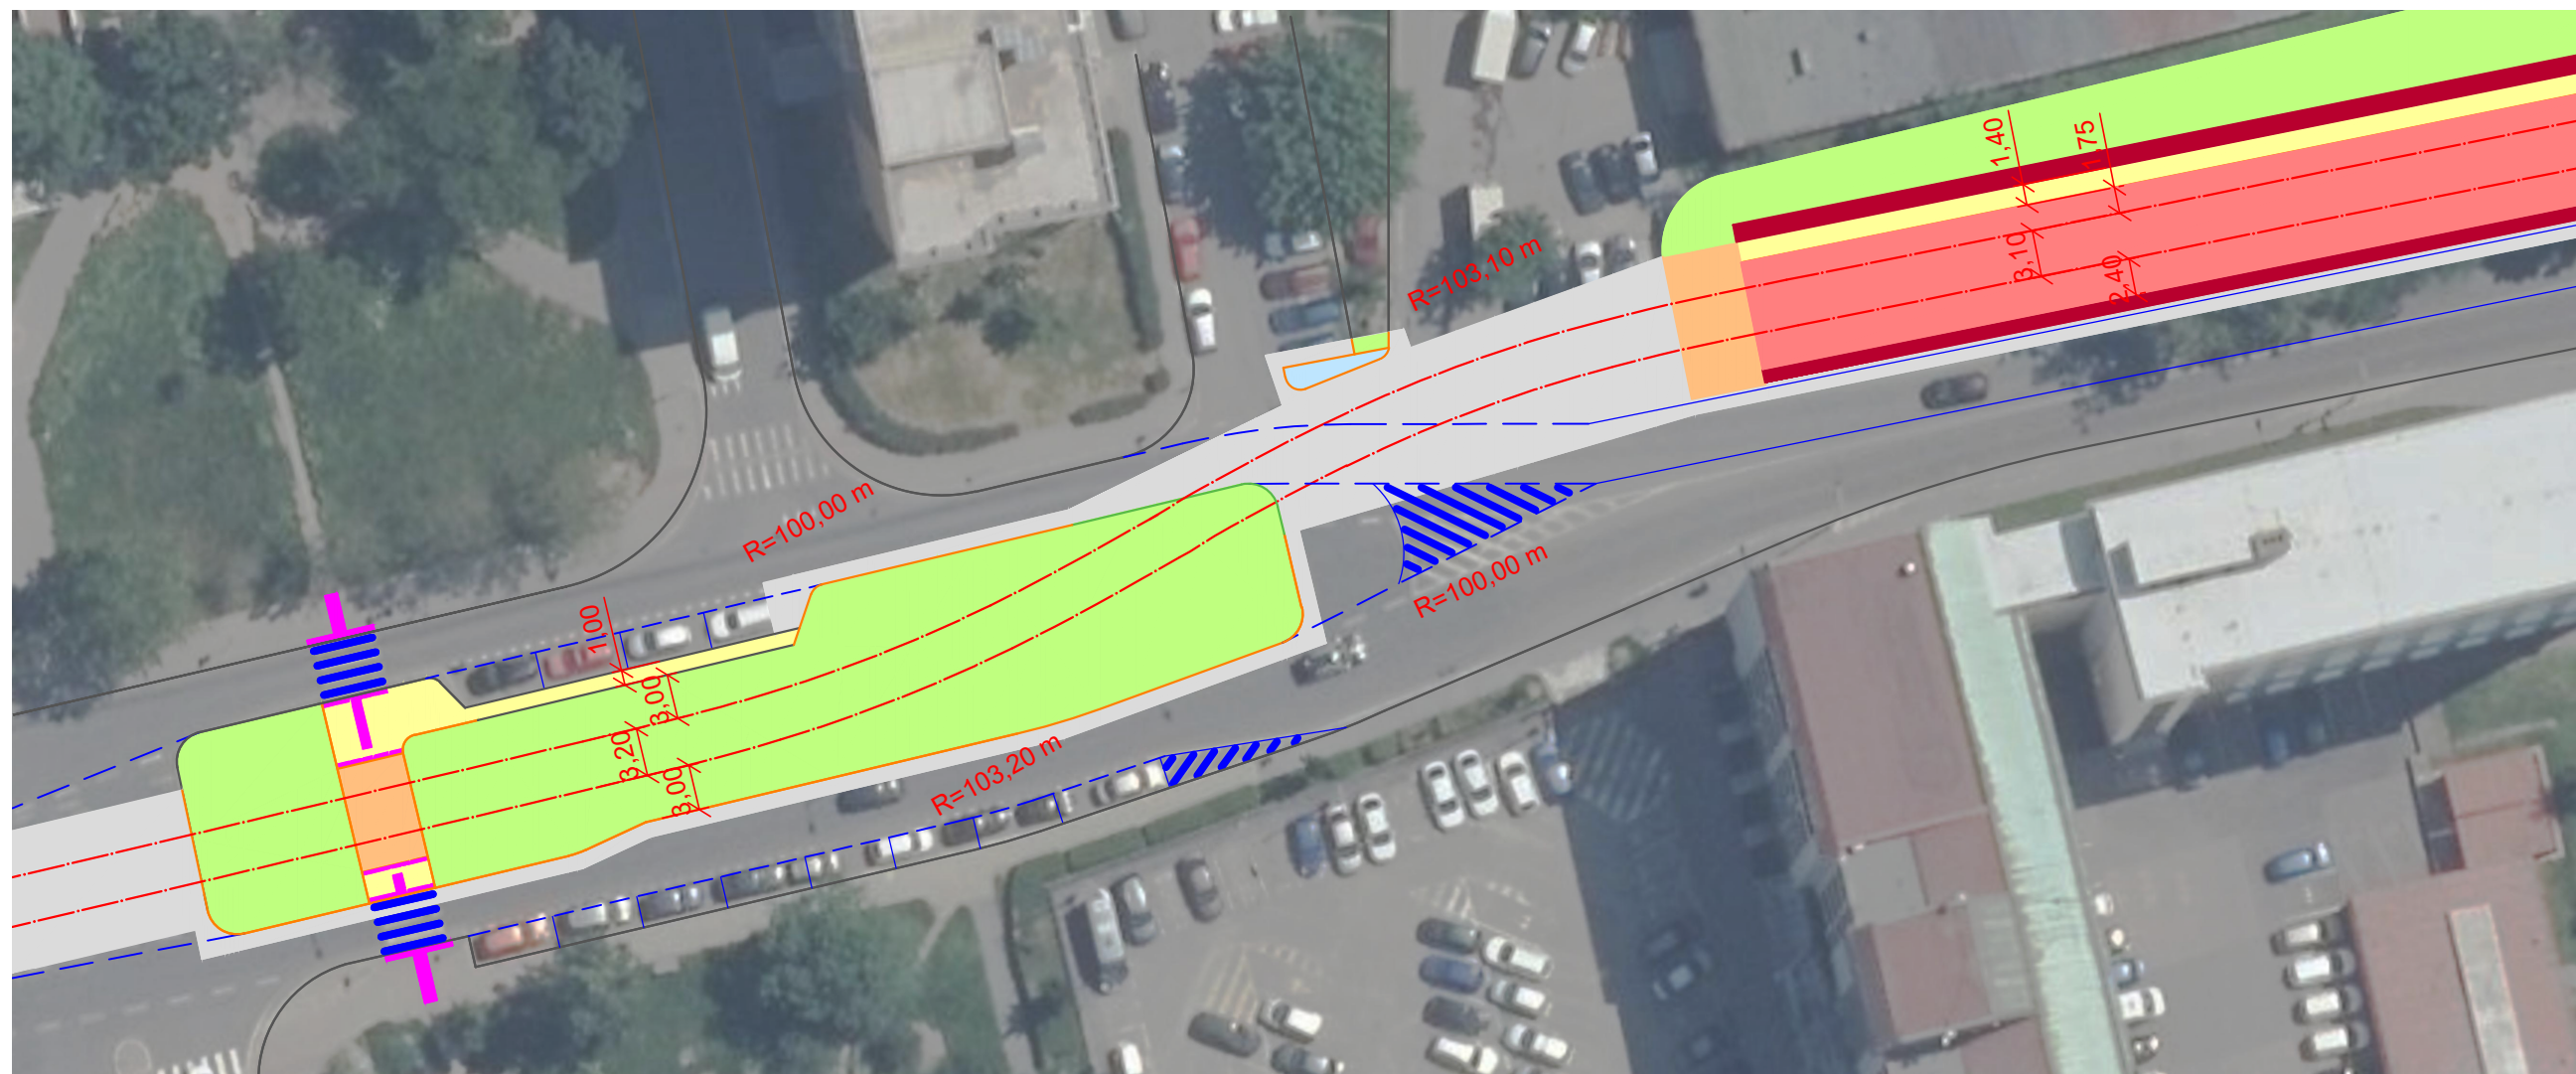

LEGENDA:

- · — OSA NAVRHOVANÉ KOLEJE
- NAVRHOVANÁ OBRUBA
- STÁVAJÍCÍ OBRUBA
- - - VODOROVNÉ DOPRAVNÍ ZNAČENÍ
- CHODNÍK
- ASFALTOVÝ KRYT
- ZELEŇ
- DLAŽBA
- ZÁRUBNÍ ZEĎ
- POVRCHOVÉ ÚPRAVY PRO NEVIDOMÉ A SLABOZRAKÉ
- TRAMVAJOVÉ TĚLESO - ZPEVNĚNÝ POVRCH (viz příčné řezy)
- ZPEVNĚNÁ PLOCHA

ČESKÉ VYSOKÉ UČENÍ TECHNICKÉ V PRAZE
 FAKULTA STAVEBNÍ
 THÁKUROVA 7, PRAHA 6, 166 29

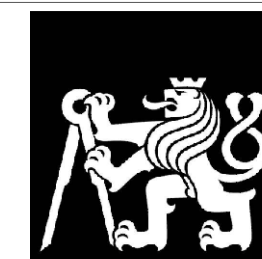

K137 KATEDRA ŽELEZNIČNÍCH STAVEB

VÝKRES:
 SITUACE POVRCHŮ - MOSKEVSKÁ (VRŠOVICE)

AKCE:
 TRAMVAJOVÁ TRÁŤ VRŠOVICE - MICHLE

MĚŘÍTKO: 1:500
 DATUM: 23.12.2021
 TISK. FORMÁT: A3

VYPRACOVALA: Bc. MAGDALENA KŘEČKOVÁ
 VEDOUCÍ DIPLOMOVÉ PRÁCE: Ing. ONDŘEJ BRET

ČÍSLO VÝKRESU:
 5.6.2