



VÝKRESY TVARU ČÁSTÍ STROPŮ NAD 1.PP A 1.NP

M 1:75

ČÁST STROPU NAD 1.PP

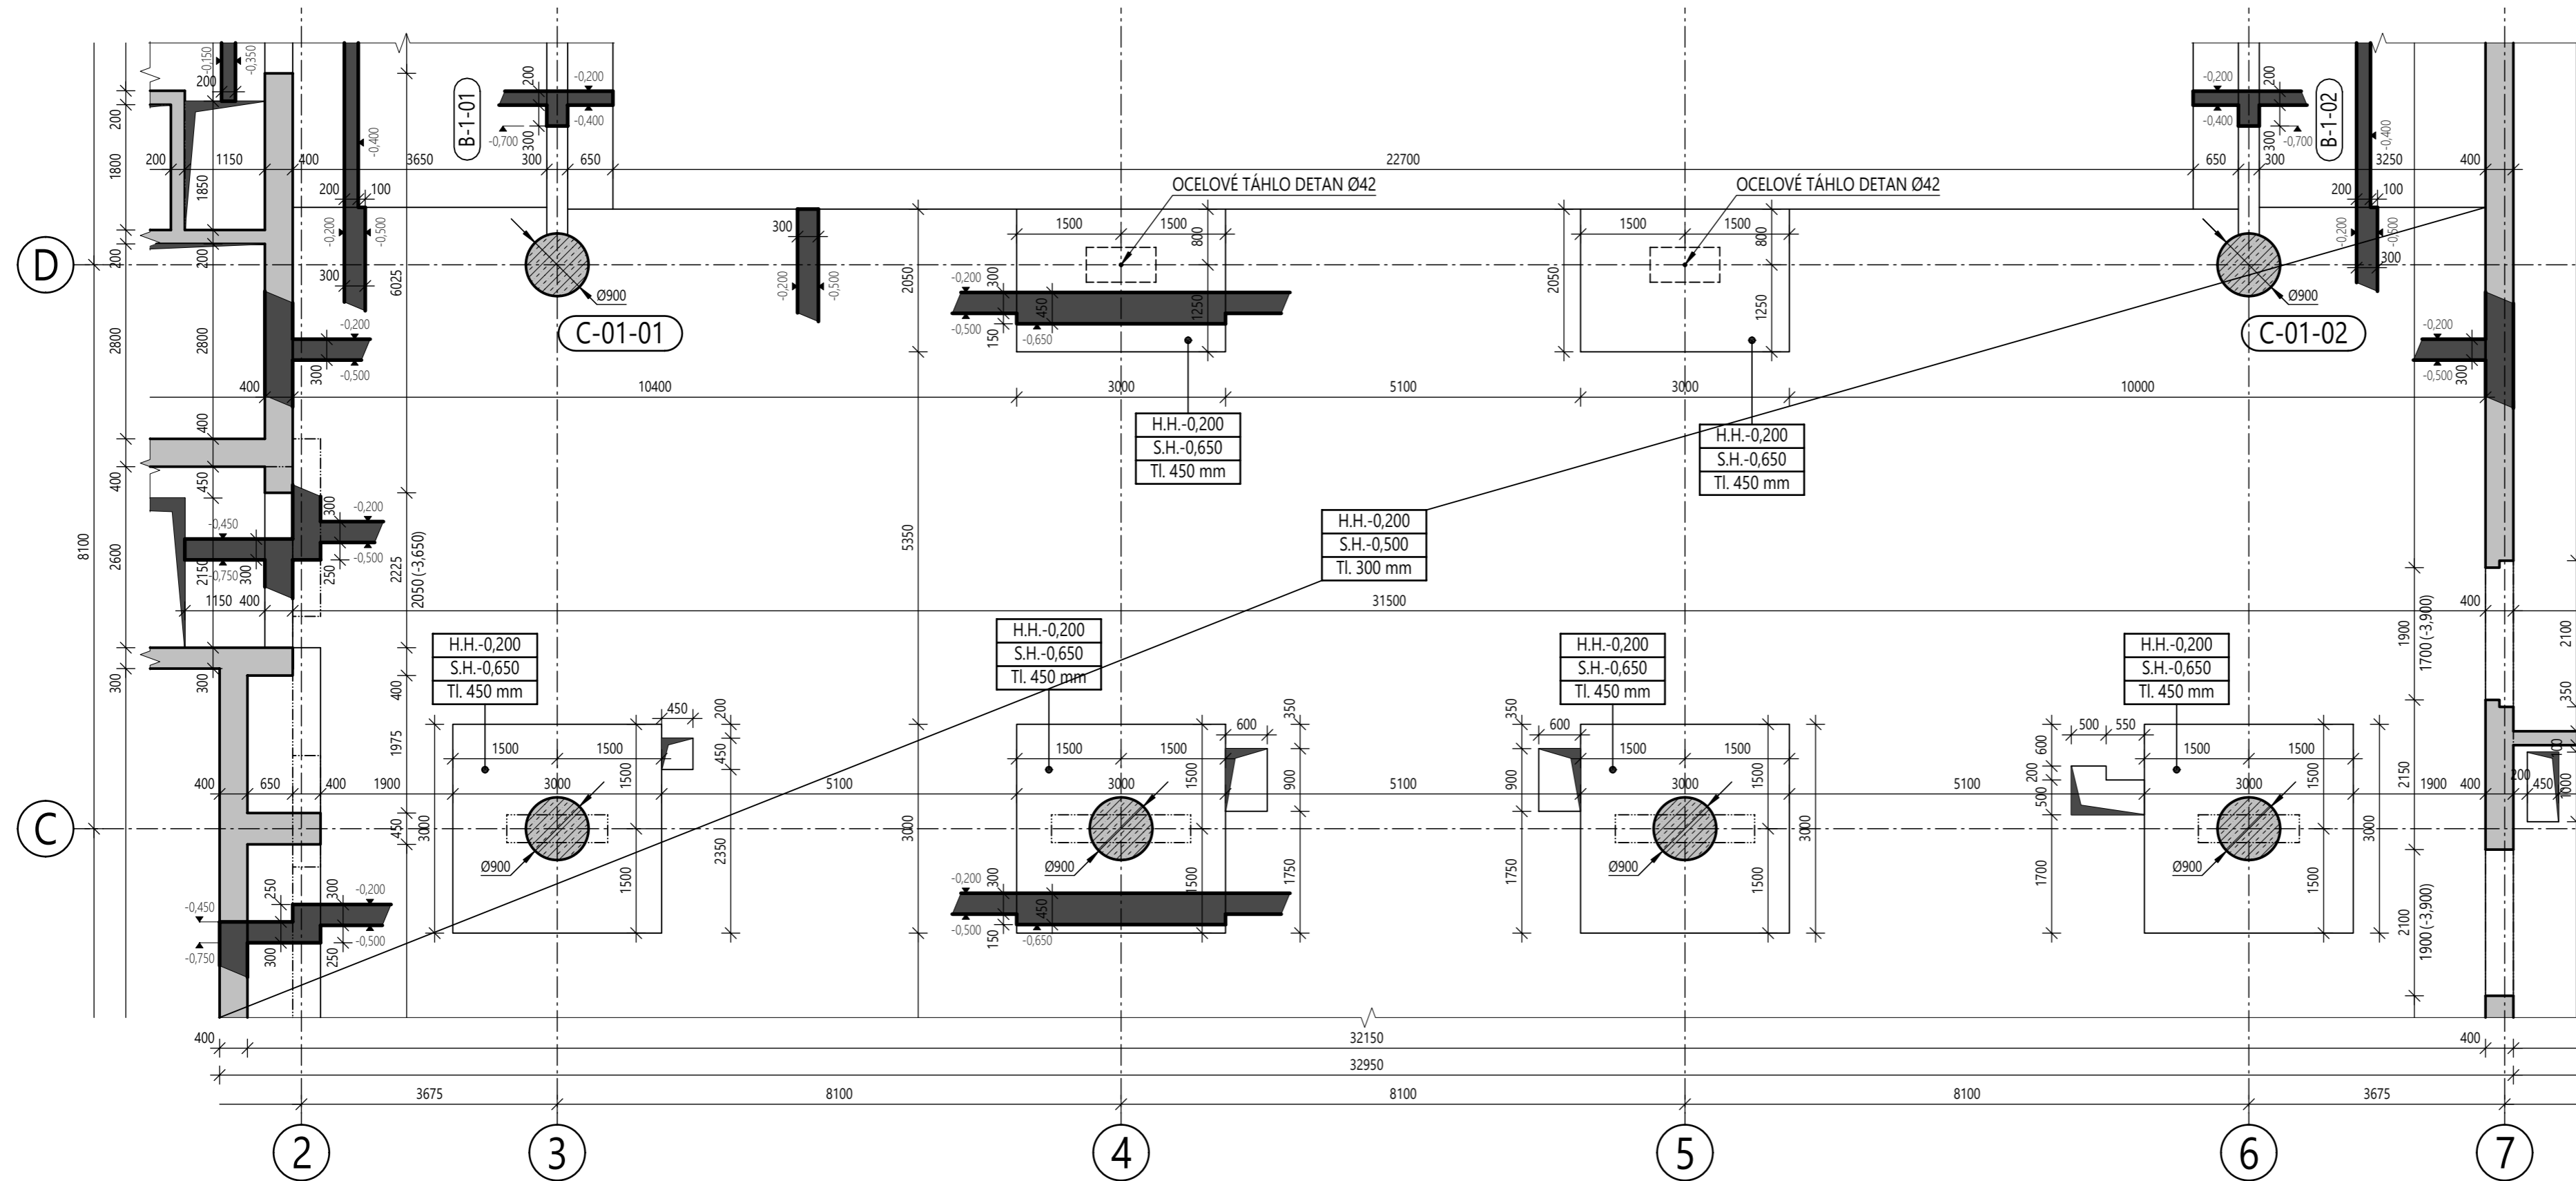

ČÁST STROPU NAD 1.NP

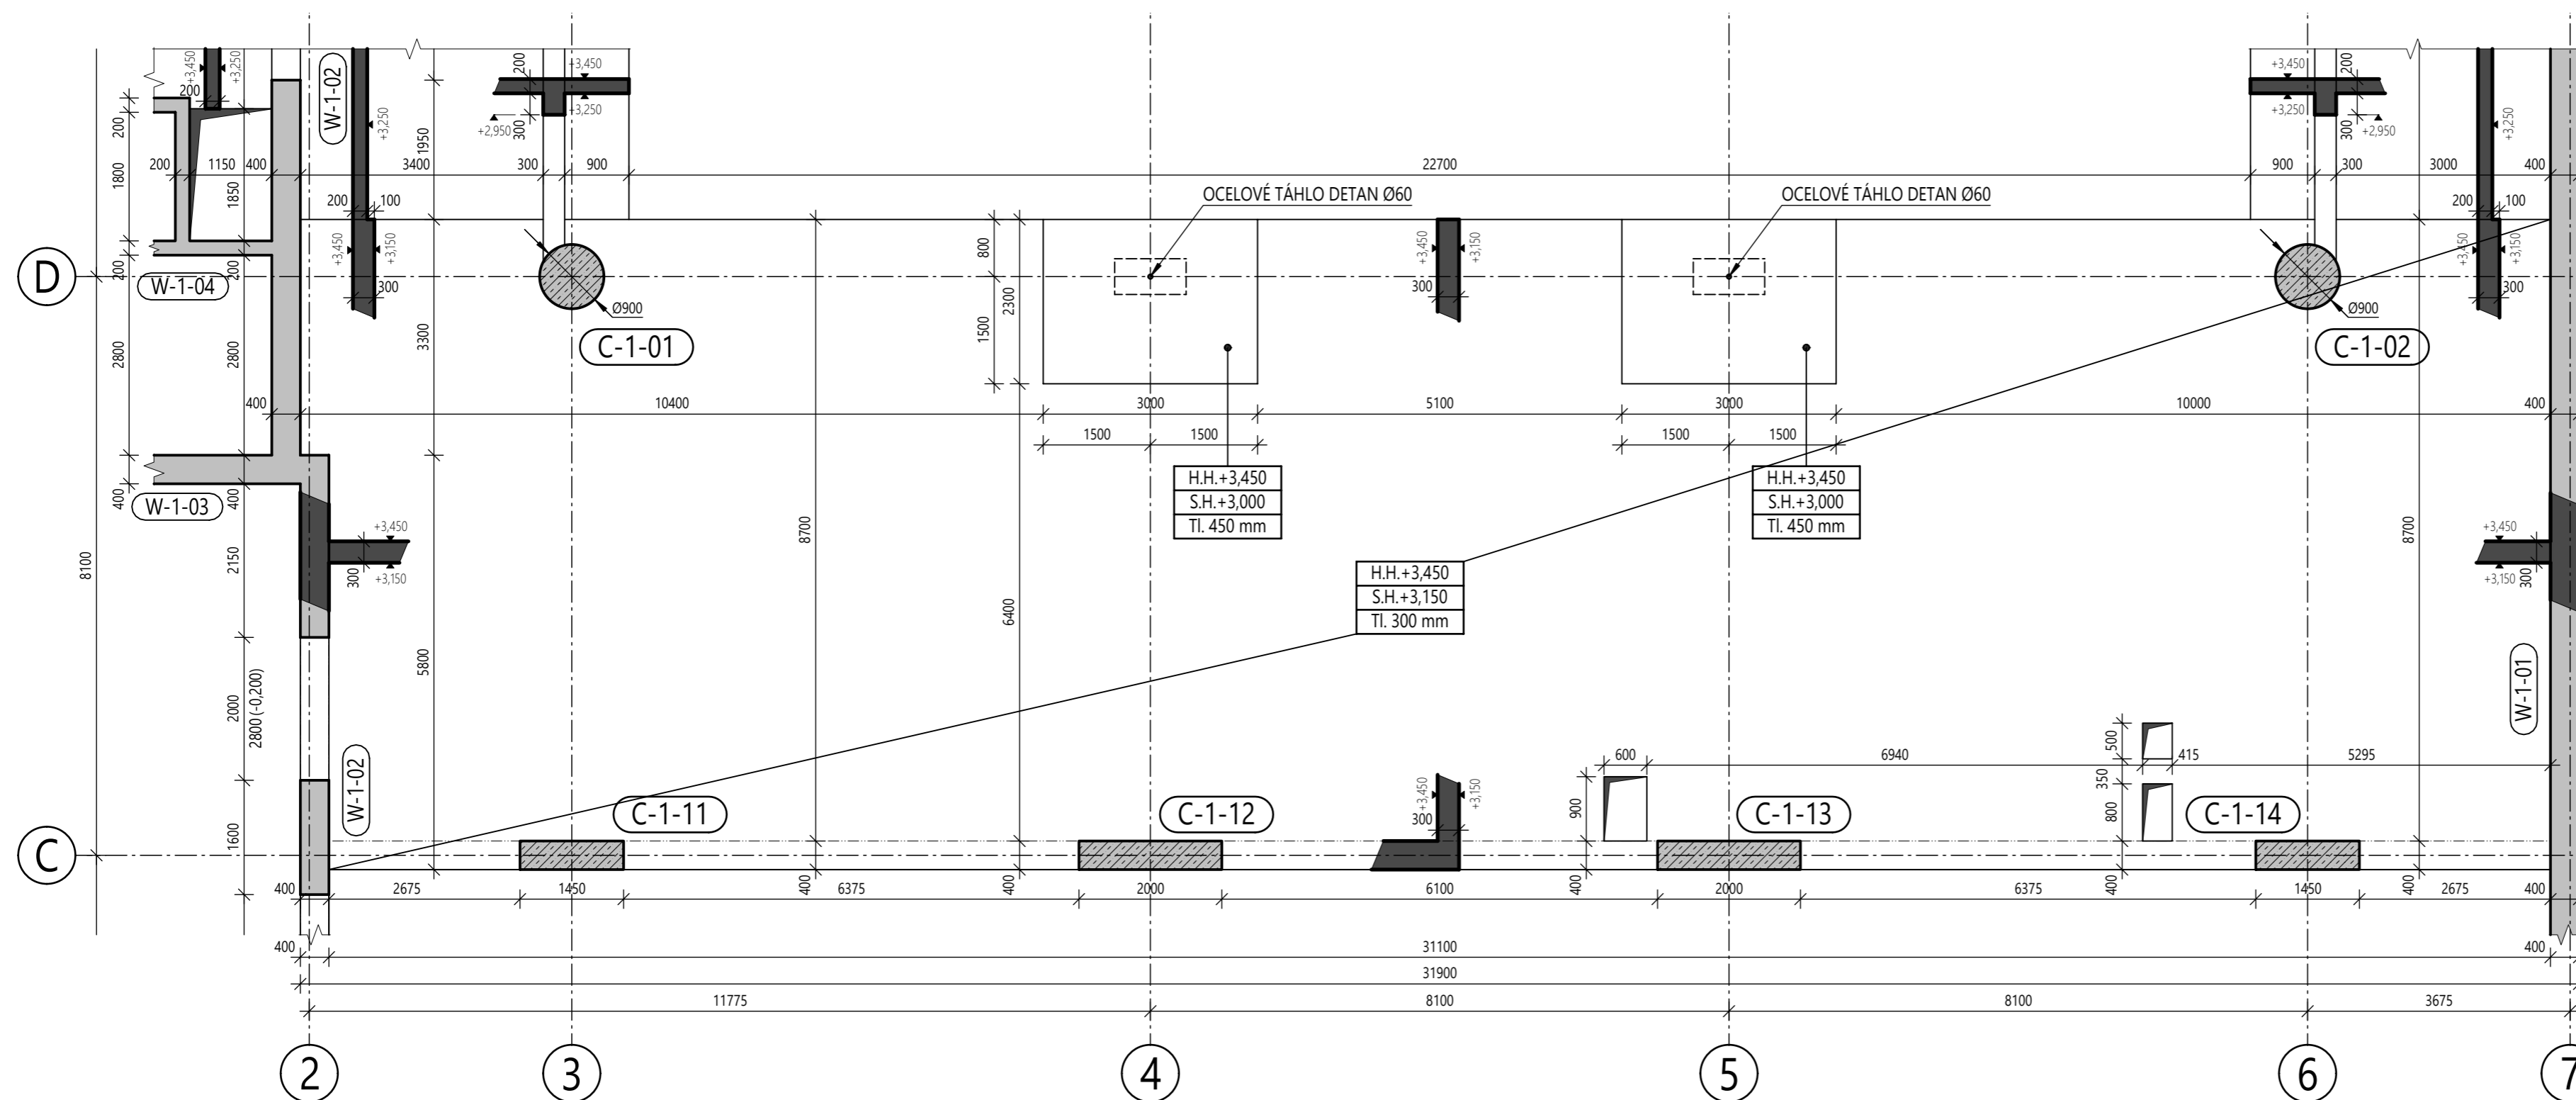

POZNÁMKY:

- DOBA A ZPŮSOB OŠETŘOVÁNÍ BETONU SE ŘÍDÍ POŽADAVKY ČSN EN 13 670-1.
- PŘED ZAPOČÍTÍM BETONÁE DALŠÍ ETAPY BUDOU PRACOVNÍ SPÁRY ZBAVENY VŠECH PŘÍPADNÝCH NEČISTOT, NÁMRAZY, LEDU A POD.
- OCELOVÉ PRVKY BUDOU PŘED ZABUDOVÁNÍM DO KONSTRUKCE OPATŘENY MIN. 2x ZÁKLADNÍM NÁTĚREM.
- ŽELEZOBETONOVÉ MONOLITICKÉ KONSTRUKCE BUDOU PROVEDENY DO SYSTÉMOVÉHO BEDNĚNÍ.
- SCHEMA DETAILŮ KOTVENÍ OCELOVÝCH TÁHEL A ULOŽENÍ LOŽISEK JSOU SOUČÁSTÍ VÝKRESU DETAILŮ.

LEGENDA ZNAČENÍ:

- ŽELEZOBETON (ve sklopeném řezu)
- ŽELEZOBETON (v půdoryse), BET C30/37
- ŽELEZOBETON (v půdoryse), BET C40/50

LEGENDA ZNAČENÍ:

- OTVOR DO DESKY
- OTVOR DO STĚNY
- KONSTRUKCE NAD DESKOU
- KONSTRUKCE POD DESKOU
- OCELOVÉ TÁHLO

MATERIÁLY:

BETON	C40/50-XC1-C10,2-Dmax 22-53
-SLOUPY Ø900	C30/37-XC1-C10,2-Dmax 22-53
-OBEČNÉ	B500B
BETONÁŘSKÁ VÝZTUŽ	S520
DEAN	S355
OCEL	

K133	Vypracovala: TEREZA HOLUBOVÁ	ČVUT Fakulta stavební
Předmět: DIPLOMOVÁ PRÁCE	Datum: 4. 1. 2022	
Projekt: FORUM KARLÍN	Formát: 6xA4	Měřítko: 1:75
Výkres: VÝKRESY TVARU ČÁSTÍ STROPŮ NAD 1.PP A 1.NP	Číslo výkresu: 3	