



PŮDORYS 1. NP

M 1:50

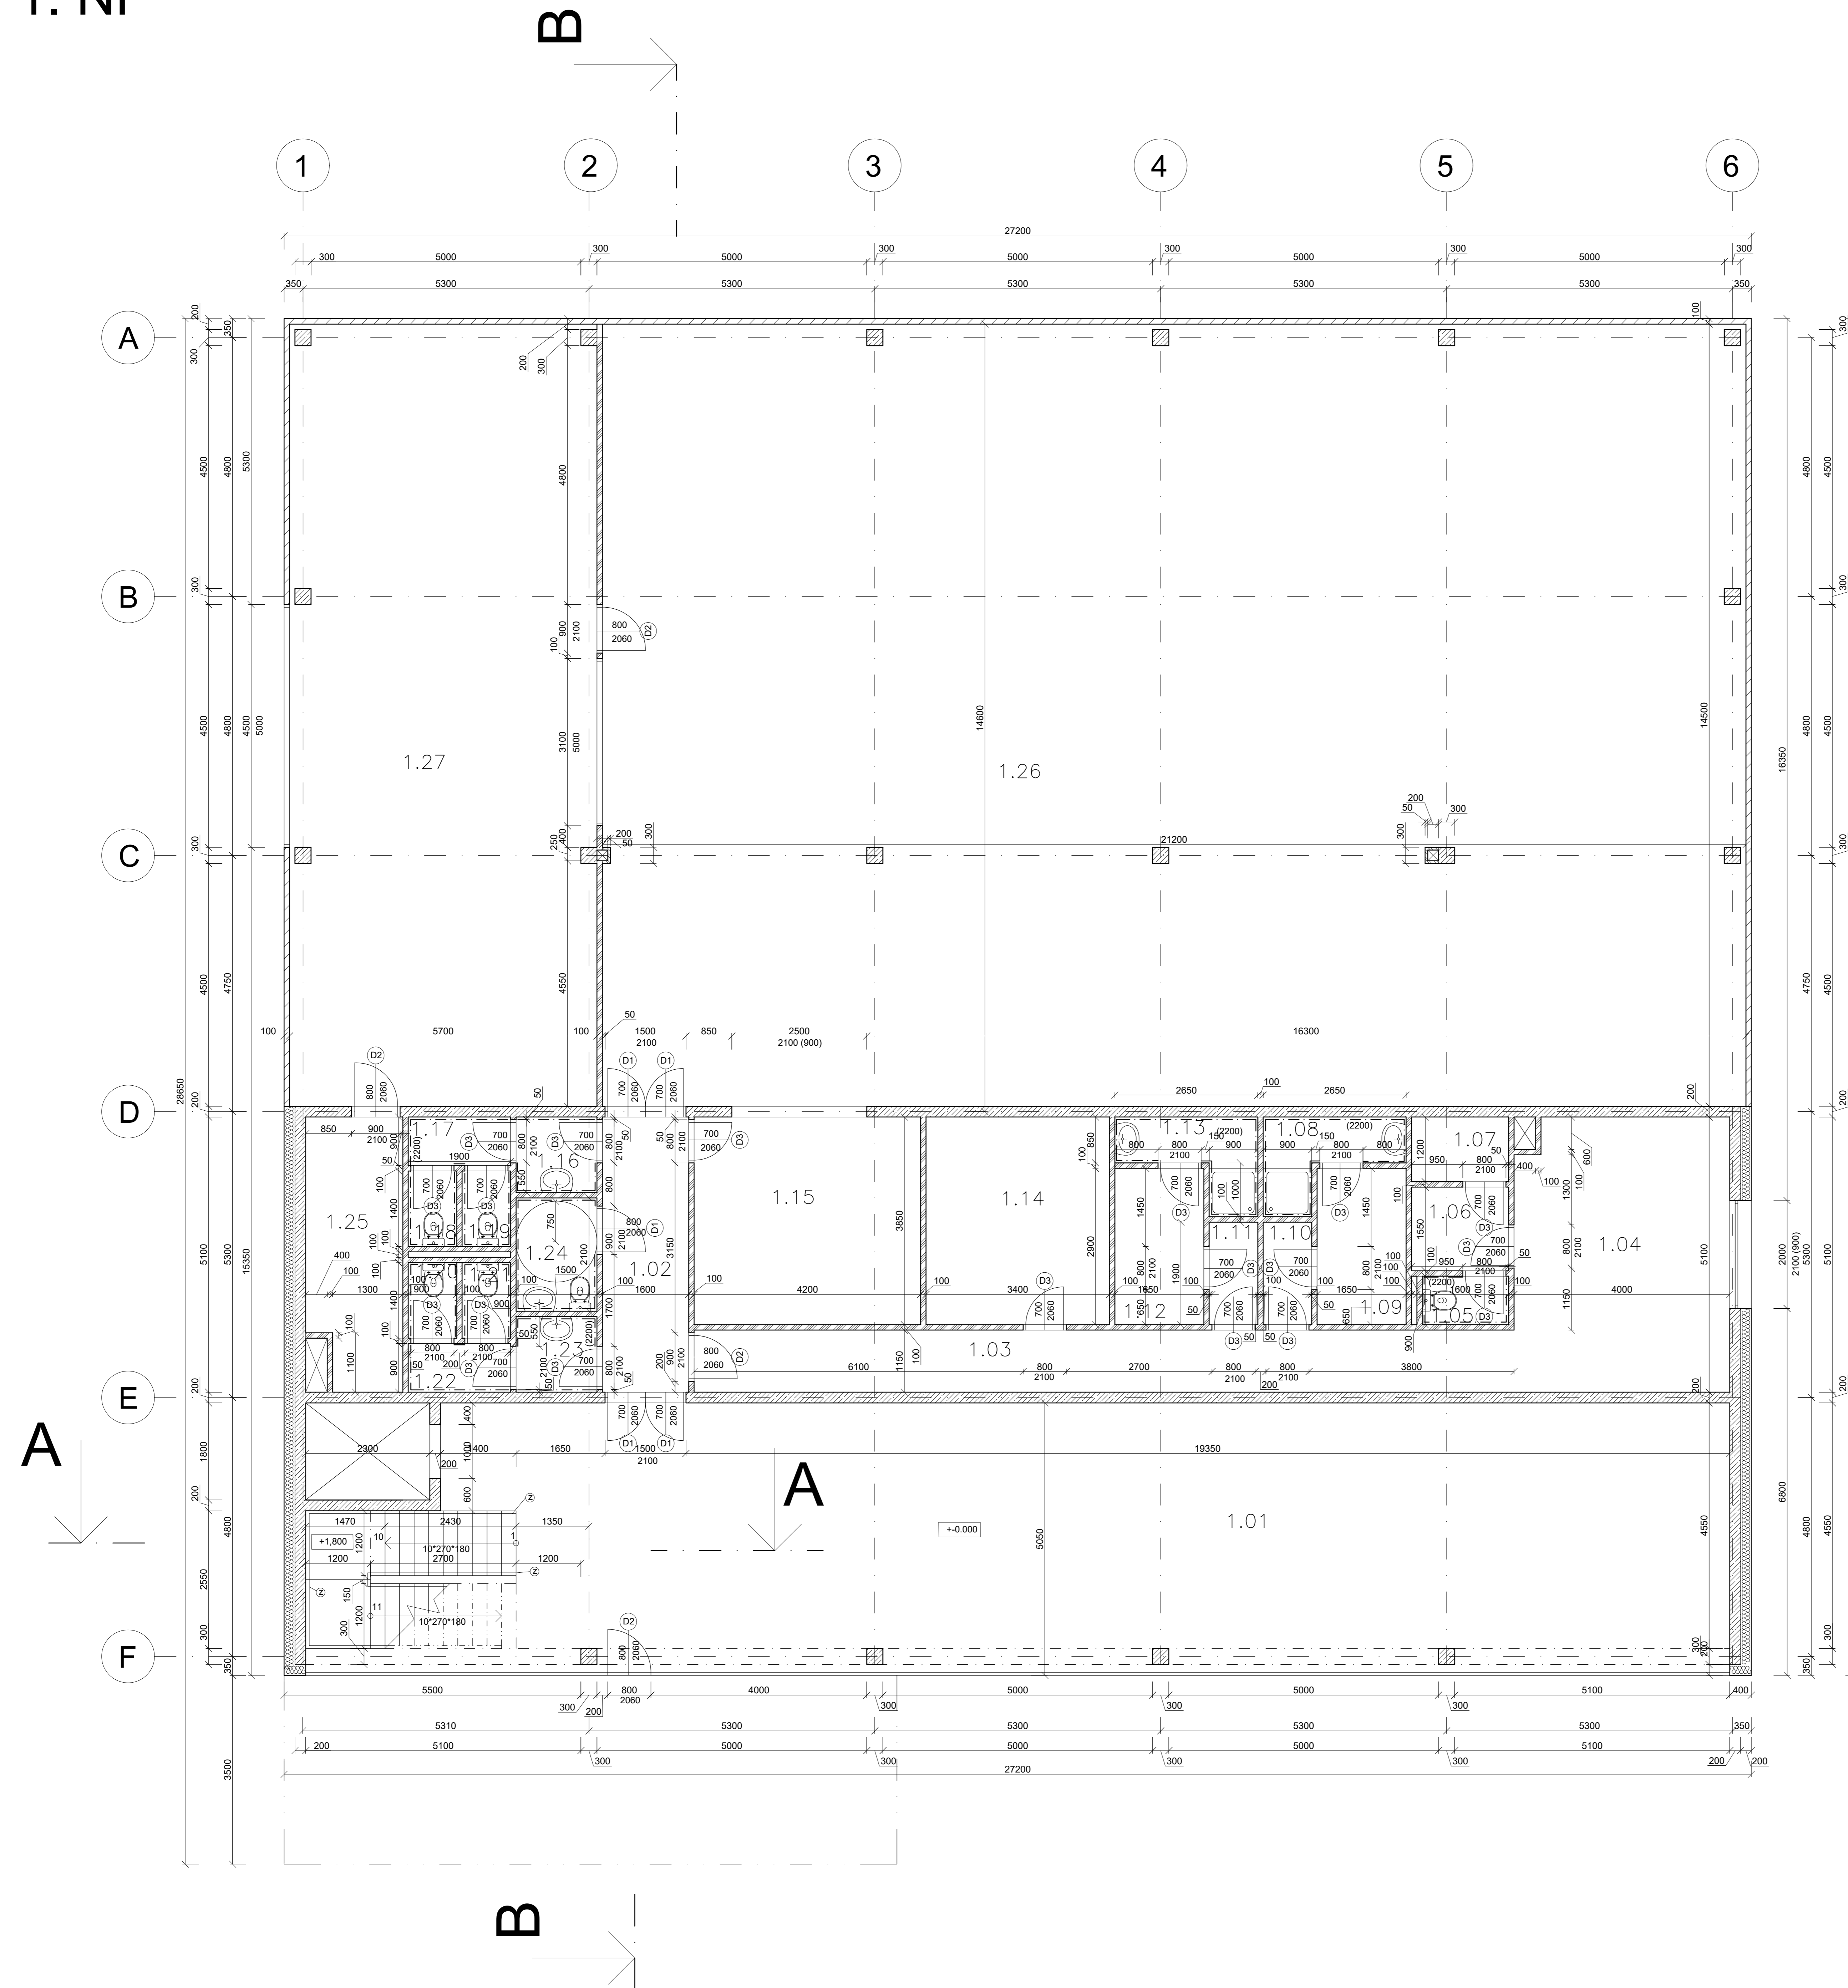

Legenda Místnosti			
Číslo Místnosti	Účel místnosti	Plocha (m ²)	Podlaha
1.01	prodejejna	120,70	PVC podlaha
1.02	chodba	7,65	PVC podlaha
1.03	chodba	17,48	PVC podlaha
1.04	posilovna	20,40	koberlec
1.05	wc	1,46	ker. dlažba
1.06	látna	2,71	ker. dlažba
1.07	isuna	2,10	dřev. Podlaha
1.08	umyvárna	3,15	ker. dlažba
1.09	lána	4,79	ker. dlažba
1.10	chodba	1,71	PVC podlaha
1.11	chodba	1,71	PVC podlaha
1.12	látna	4,79	ker. dlažba
1.13	umyvárna	3,15	ker. dlažba
1.14	kancelář	13,09	PVC podlaha
1.15	ložení skladu	16,17	ker. dlažba
1.16	umyvárna	1,88	ker. dlažba
1.17	chodba	1,71	ker. dlažba
1.18	wc	1,26	ker. dlažba
1.19	wc	1,26	ker. dlažba
1.20	wc	1,26	ker. dlažba
1.21	wc	1,26	ker. dlažba
1.22	chodba	1,71	ker. dlažba
1.23	umyvárna	1,96	ker. dlažba
1.24	wc	3,15	ker. dlažba
1.25	technická místnost	8,93	ker. dlažba
1.26	sklad	309,52	epoxid. vrstva
1.27	sklad	83,22	epoxid. vrstva

- Materiály**
- železobeton
 - SDK příčka 100 mm
 - TF Profi 200mm
 - LOP - sklad
 - SDK stěna 50 mm
 - ZÁBRADLÍ, H = 1000 mm

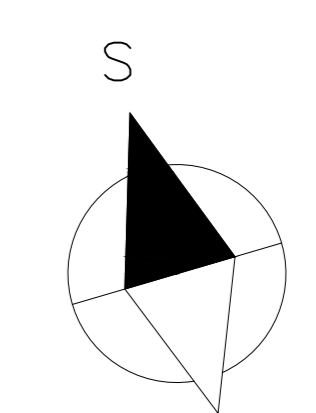

+0.000 = +330,00 m.n.m.

Zpracoval Jan Měrka	Konzultanti prof. Ing. Martin Jiránek, CSc.	Školní rok 2021/2022	Fakulta stavební ČVUT
Předmět 133 - DPM	Datum 12.12.2021		Formát A0
Úloha ADMINISTRATIVNÍ BUDOVA	Měřítko 1:50		Číslo výkresu 8
Výkres PŮDORYS 1. NP			