
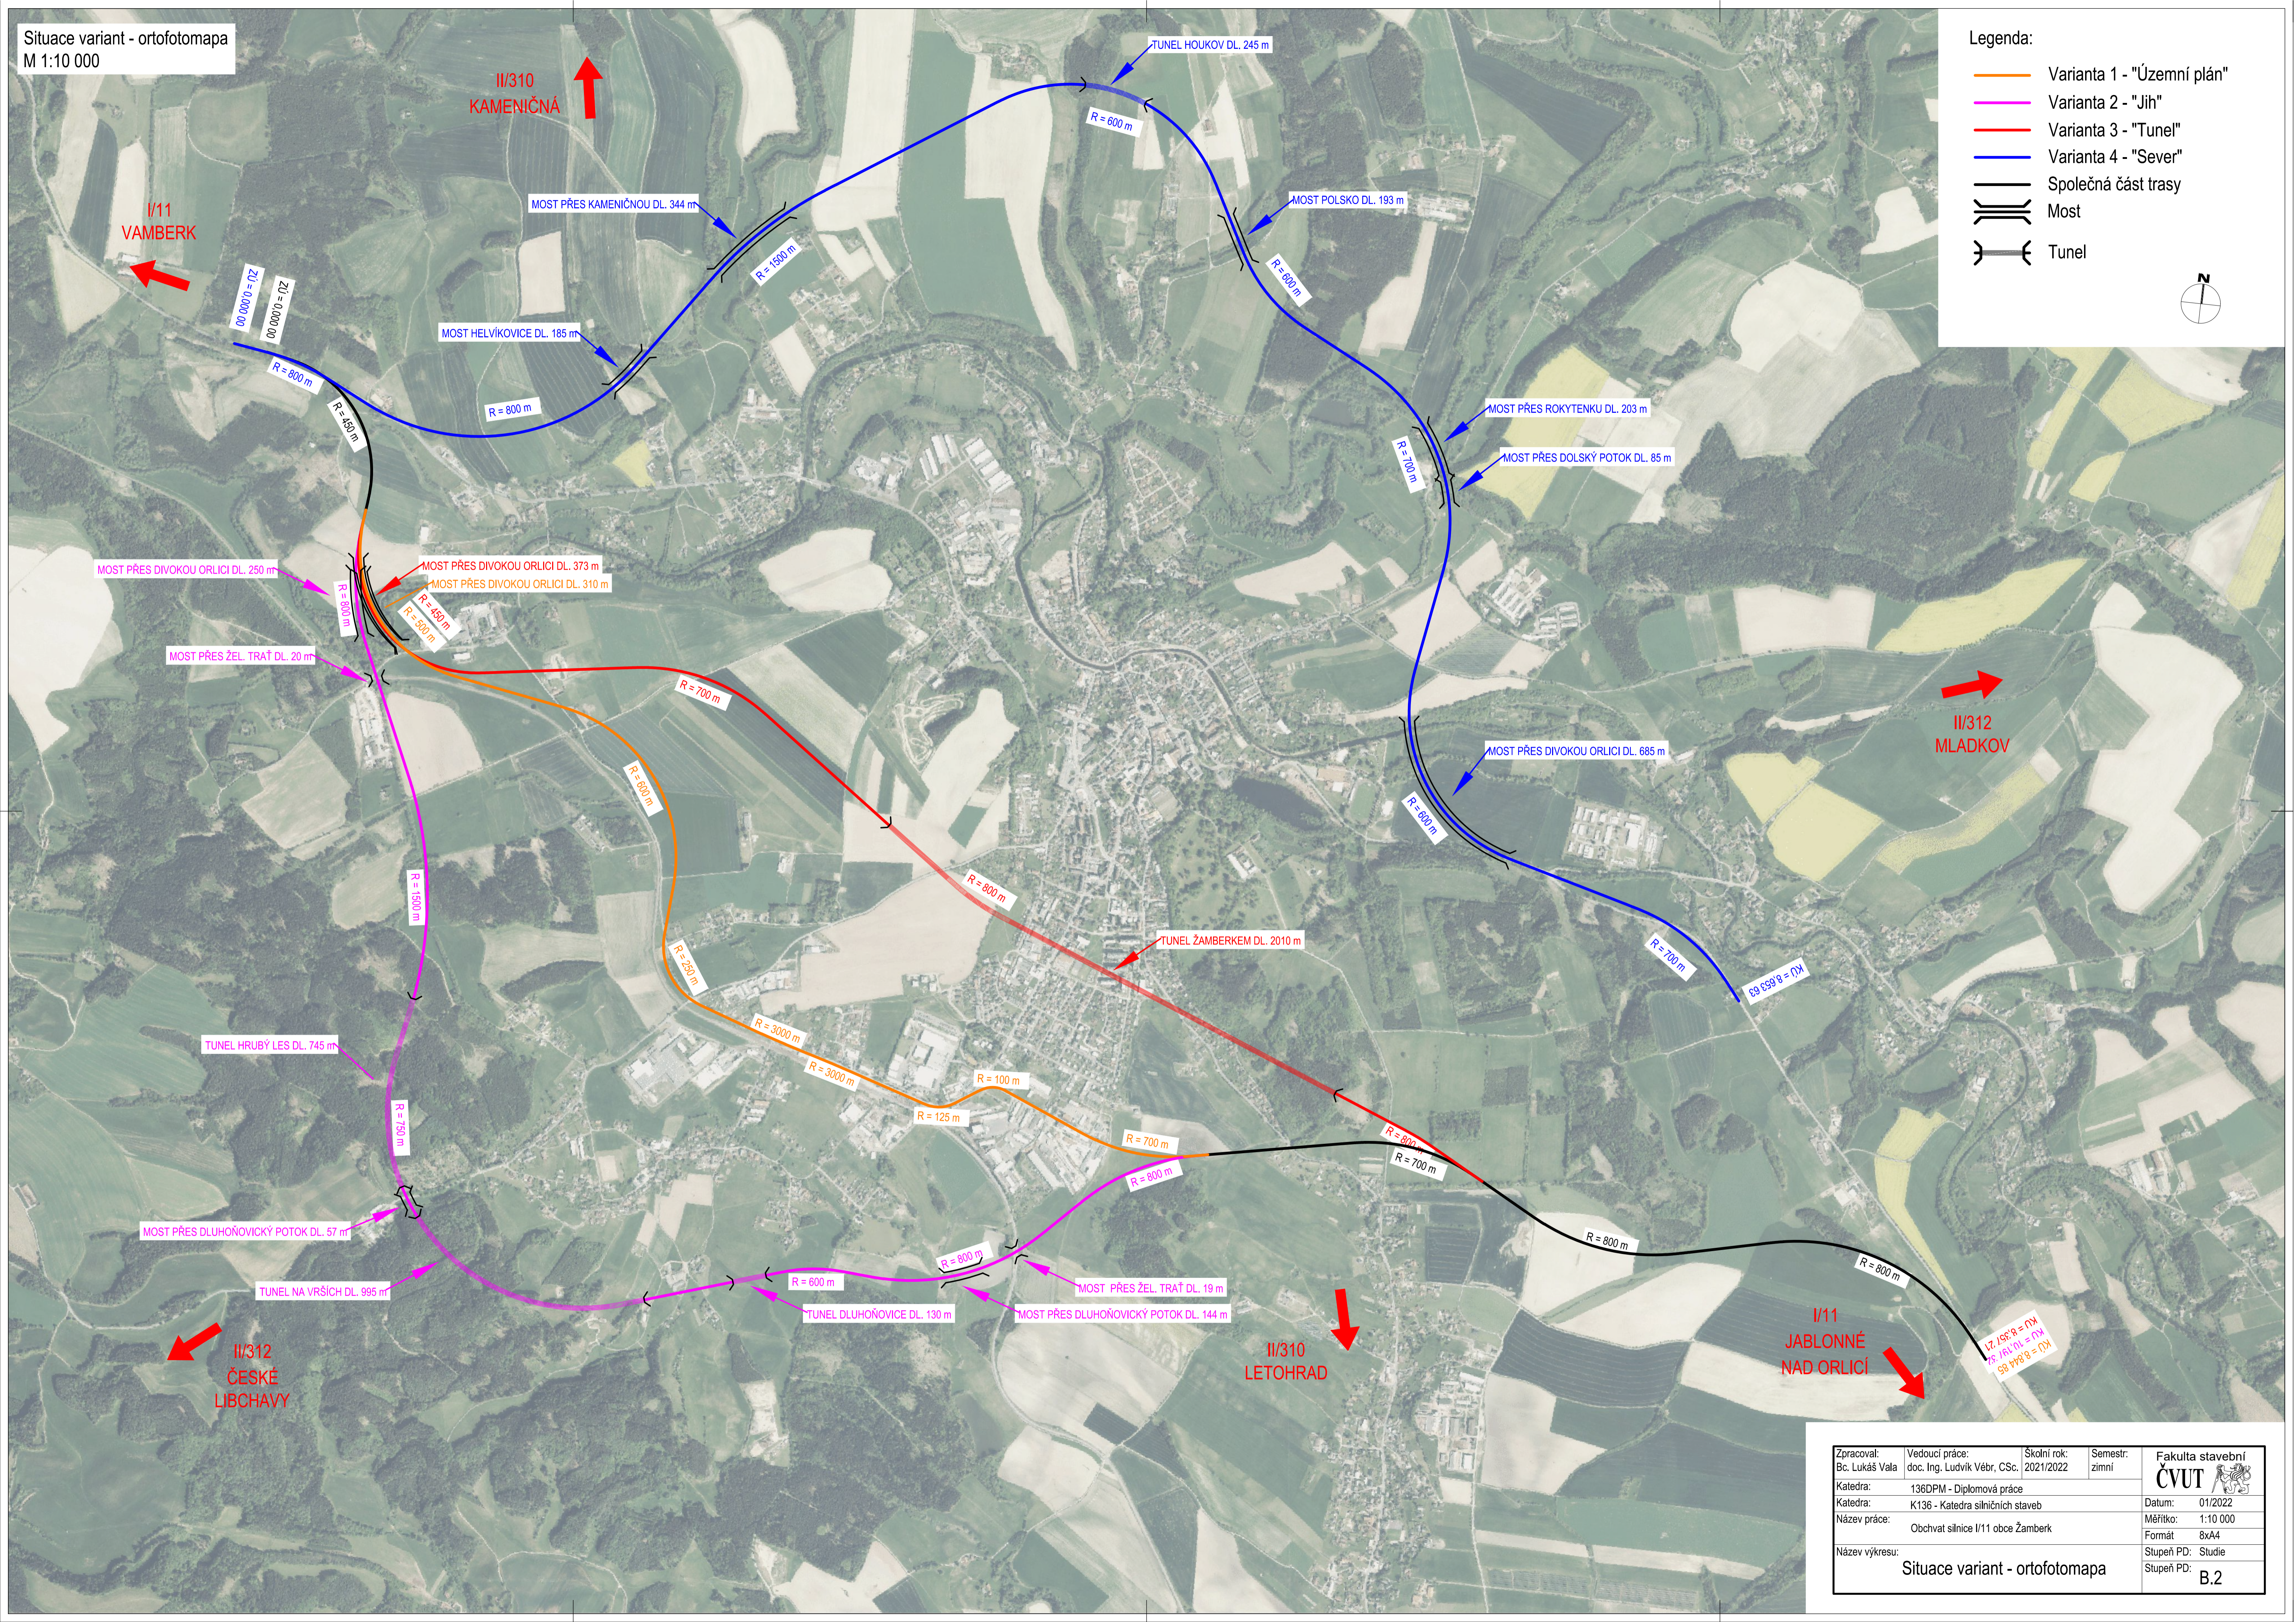


Legenda:

- Varianta 1 - "Územní plán"
- Varianta 2 - "Jih"
- Varianta 3 - "Tunel"
- Varianta 4 - "Sever"
- Společná část trasy
- Most
- Tunel

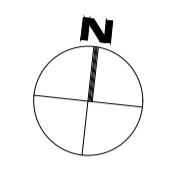

Zpracoval: Bc. Lukáš Vala	Vedoucí práce: doc. Ing. Ludvík Větr, CSc.	Školní rok: 2021/2022	Semestr: zimní	Fakulta stavební ČVUT
Katedra: K136 - Katedra silničních staveb	136DPM - Diplomová práce			Datum: 01/2022
Název práce: Obchvat silnice II/11 obce Žamberk				Měřítko: 1:10 000
Název výkresu: Situace variant - ortofotomapa				Formát: 8xA4
				Stupeň PD: Studie
				Stupeň PD: B.2