
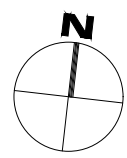


Situace širších vztahů
M 1:150 000

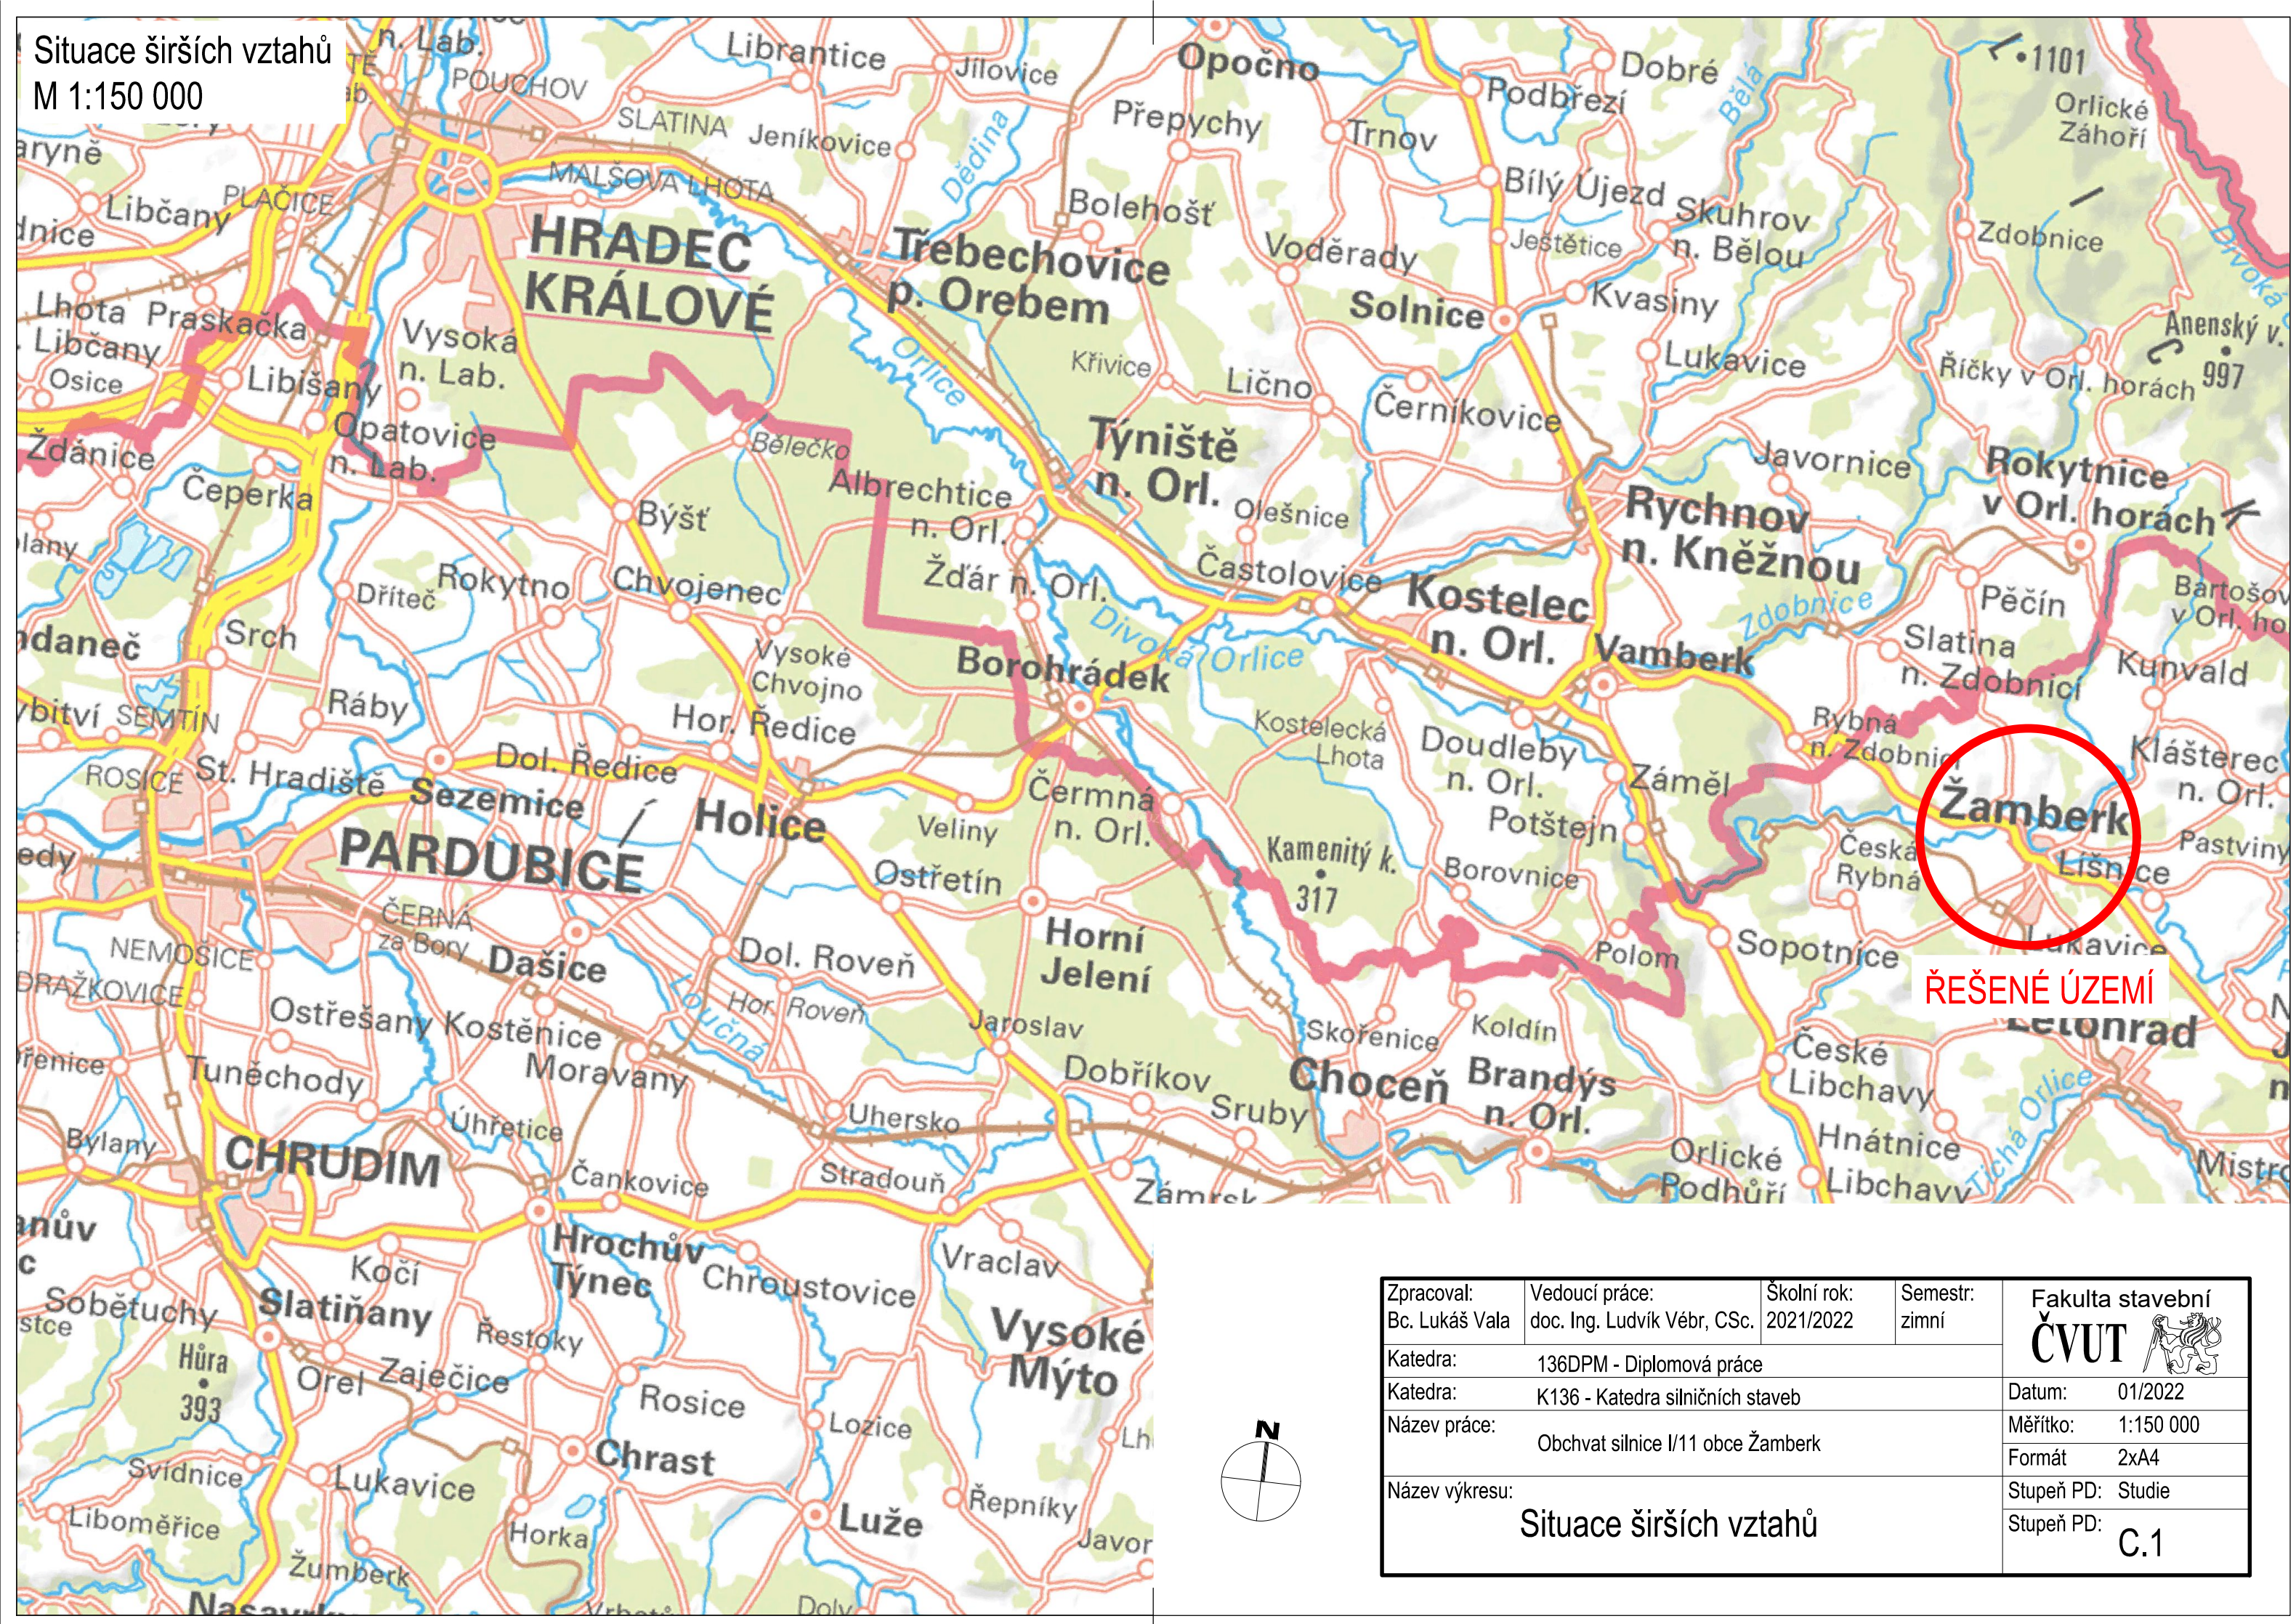

Zpracoval: Bc. Lukáš Vála	Vedoucí práce: doc. Ing. Ludvík Vébr, CSc.	Školní rok: 2021/2022	Semestr: zimní	Fakulta stavební ČVUT
Katedra:	136DPM - Diplomová práce			Datum: 01/2022
Katedra:	K136 - Katedra silničních staveb			Měřítko: 1:150 000
Název práce:	Obchvat silnice I/11 obce Žamberk			Formát: 2xA4
Název výkresu:	Situace širších vztahů			Stupeň PD: Studie
				Stupeň PD: C.1