



Situace - část 1
M 1:5 000

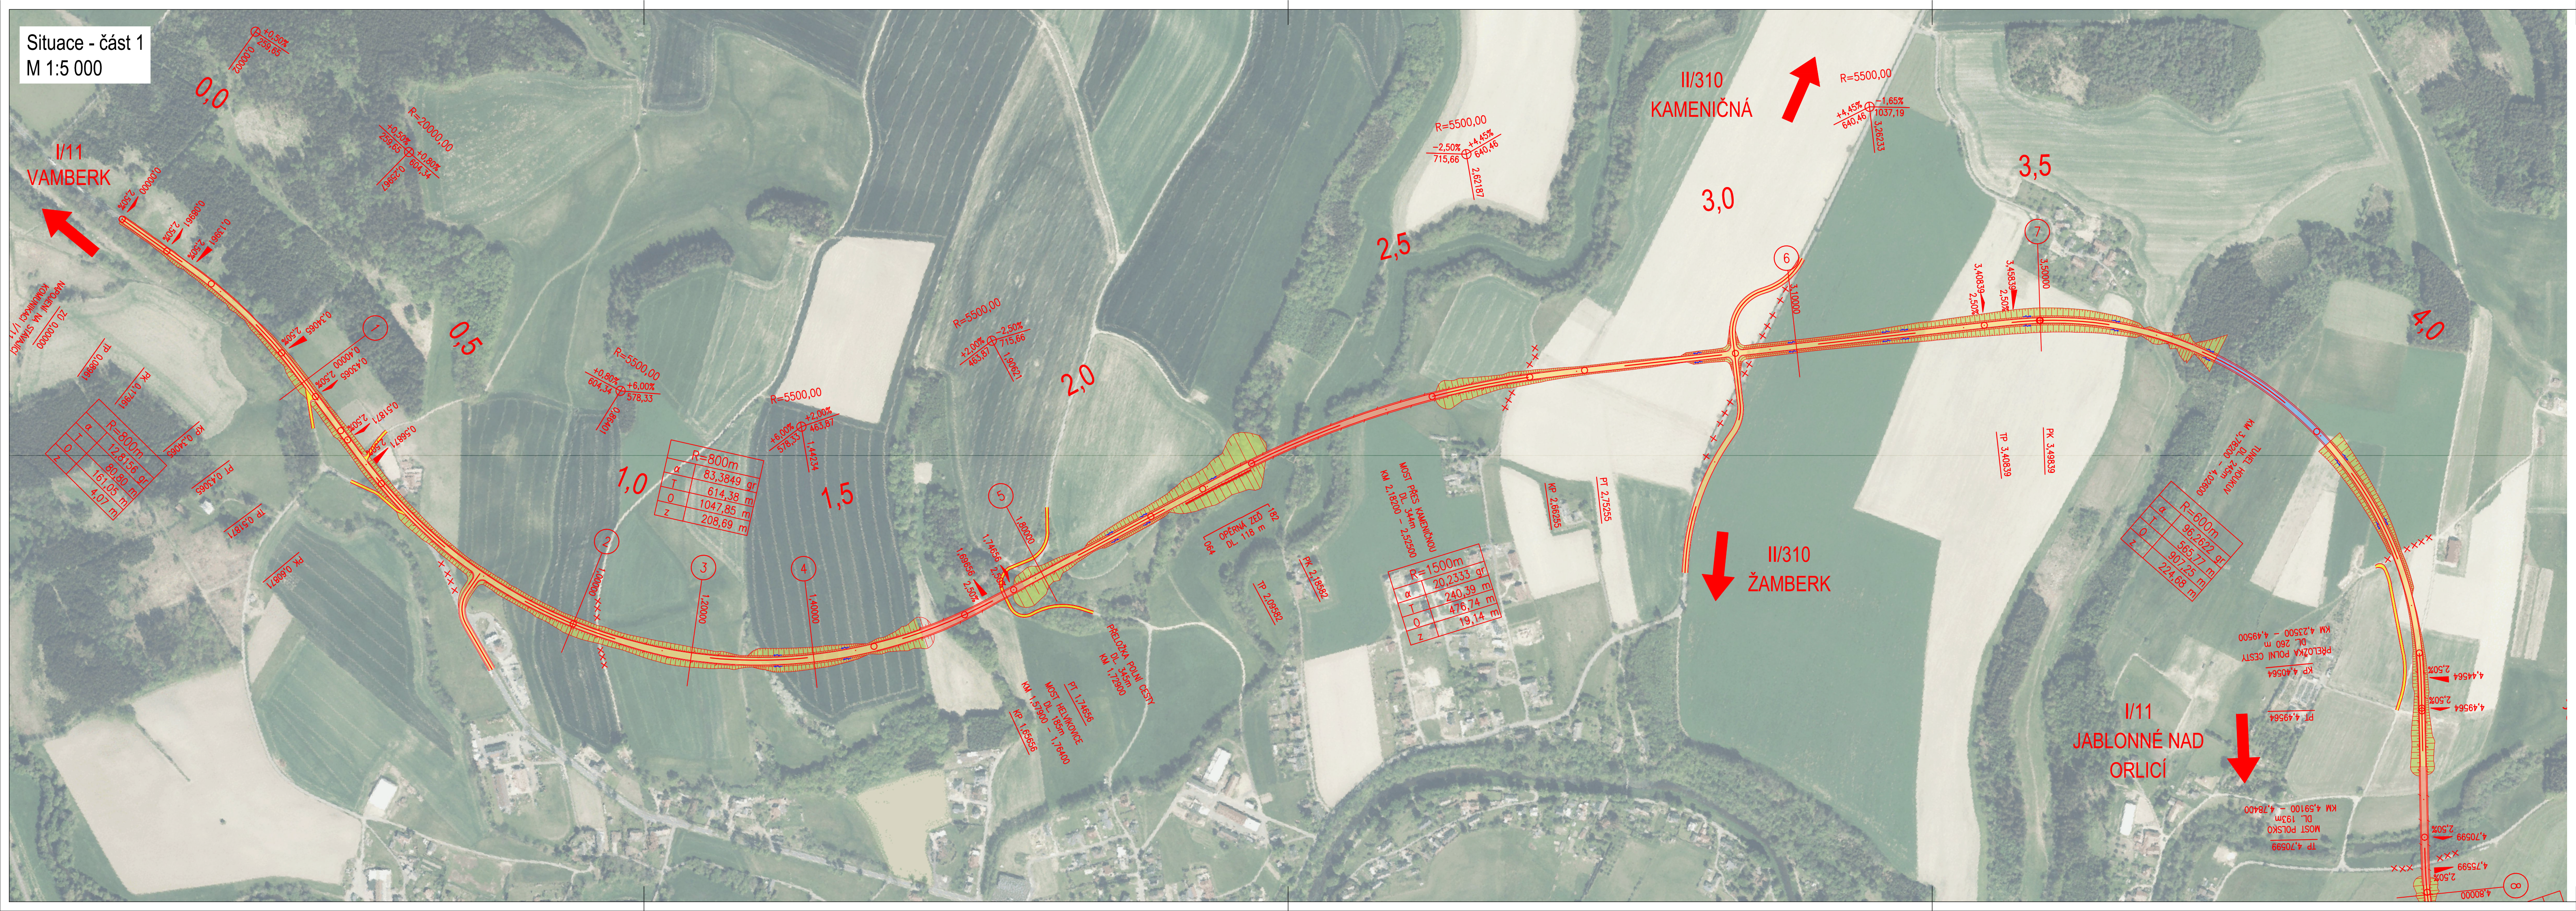

Legenda:

- Asfaltová vozovka
- Asfaltová vozovka na mostech
- Asfaltová vozovka v tunelech
- Polní cesta
- Nezpevněná krajnice
- Svahy
- Osa komunikace
- Hrany komunikace
- Svodidlo ocelové jednostranné
- Směr toku vody v příkopu
- Rušené komunikace

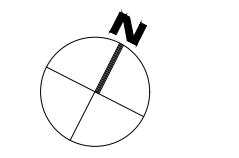

Zpracoval: Bc. Lukáš Vala	Vedoucí práce: doc. Ing. Ludvík Věbr, CSc.	Školní rok: 2021/2022	Semestr: zimní	Fakulta stavební ČVUT
Katedra: 136DPM - Diplomová práce	Katedra: K136 - Katedra silničních staveb			Datum: 01/2022
Název práce: Obchvat silnice I/11 obce Žamberk	Měřítko: 1:5000			Formát: 5xA4
Název výkresu: Situace - část 1	Stupeň PD: Studie			Stupeň PD: C.2.1