
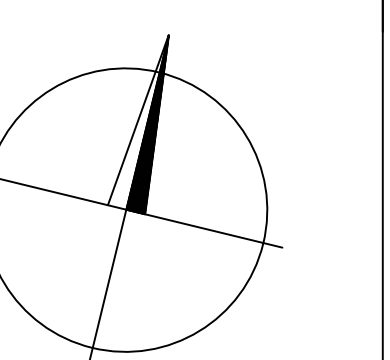


OBCHVAT SILNICE I/34 OBCÍ VĚŽ - SKÁLA
VARIANTA 4 - SITUACE
M 1:5 000

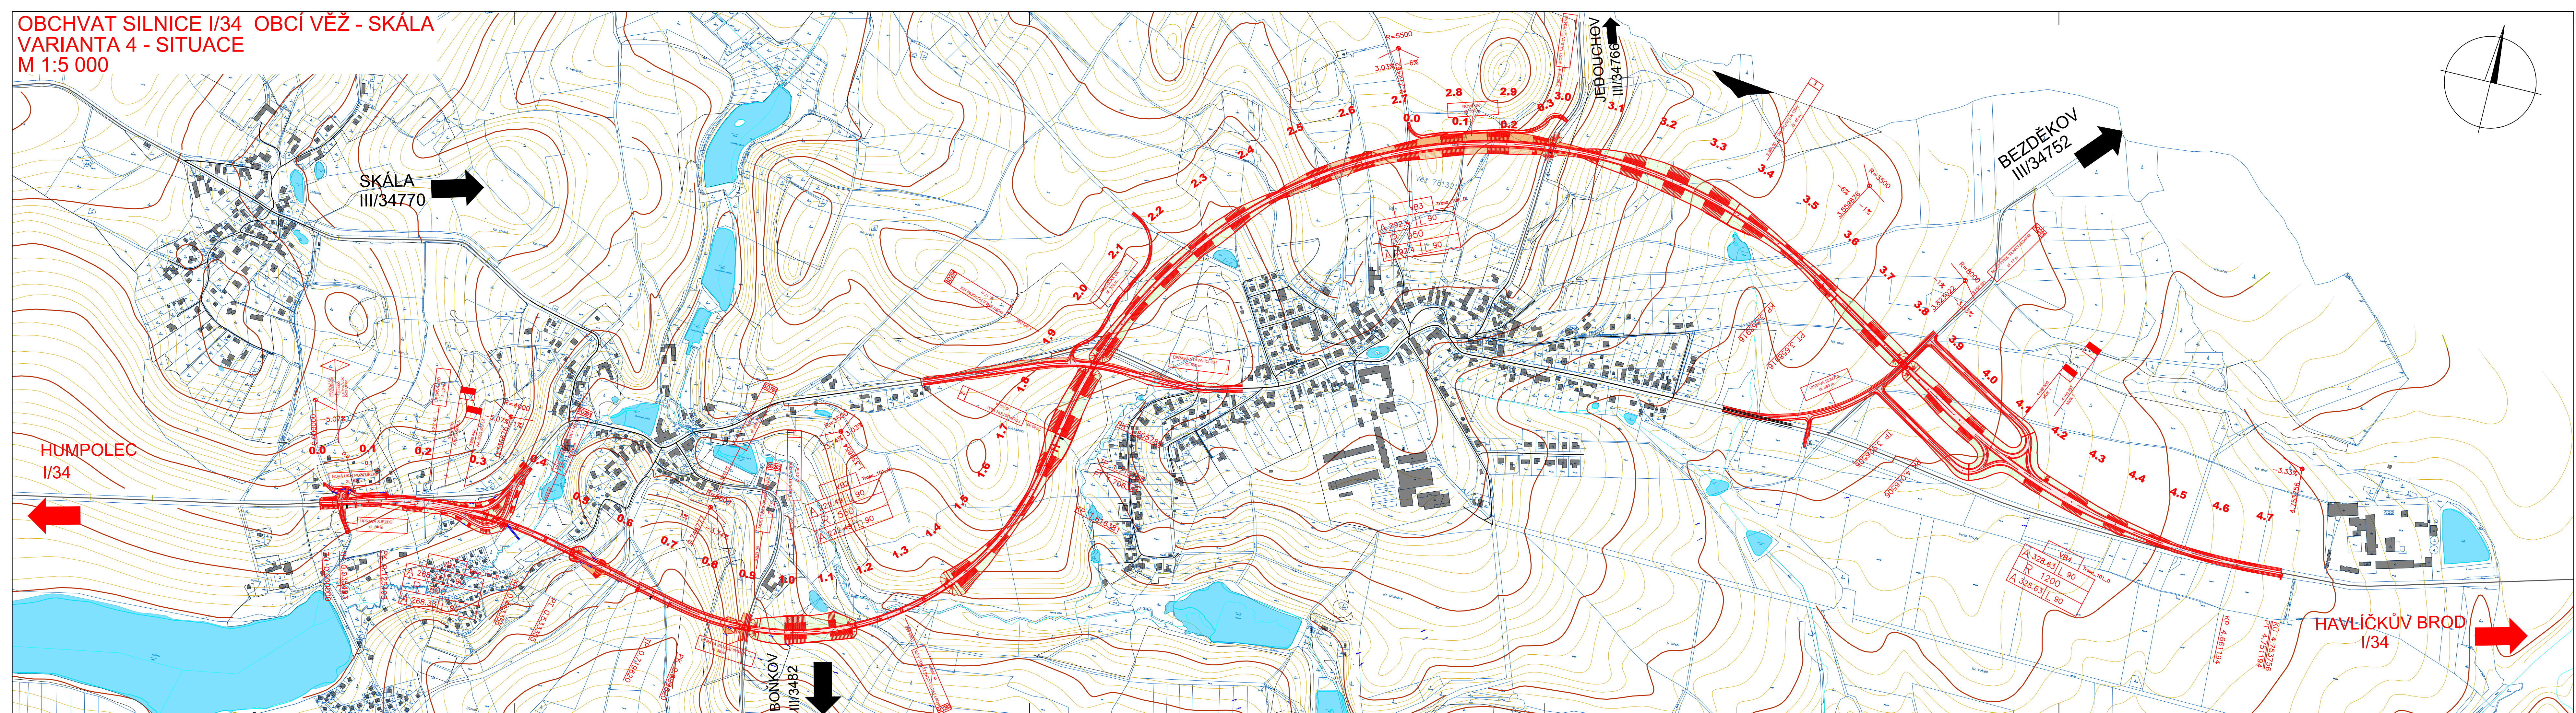

- LEGENDA:**
- STÁVAJÍCÍ STAV
 - NOVÝ STAV
 - HRANICE POZEMKU DLE KATASTRU
 - 428/4 ČÍSLO POZEMKU DLE KATASTRU
 - 84 HRANICE KATASTRÁLNÍHO ÚZEMÍ
 - ČÍSLO BUDOV DLE KATASTRU
 - HRANICE BUDOV DLE KATASTRU
 - VRSTEVNICE HLAVNÍ
 - VRSTEVNICE MEZILEHLÉ
 - VODSTVO

- LEGENDA PLOCH:**
- VOZOVKA-ASFALTOVÁ
 - VOZOVKA-NEZPEVNĚNÁ
 - NÁŠYP
 - VÝKOP
 - VJEZDY
 - NEZPEVNĚNÁ KRAJNICE
 - CHODNÍK-DLAŽDĚNÝ

ČÁST B

VÝŠKOVÝ SYSTÉM BpV

SOUŘADNICOVÝ SYSTÉM S-JTSK

DIPLOMOVÁ PRÁCE		<p>ČVUT V PRAZE FARUKTA STAVEBNÍ</p>
VYPRACOVAL BC. MICHAEL PILÁŘ	VEDOUČÍ PRÁCE DOC. ING. LUDVÍK VĚBR, CSc.	
OBCHVAT SILNICE I/34 OBCÍ VĚŽ - SKÁLA		DOKUMENTACE STPÚ
SITUACE - VARIANTA 4		MĚŘÍTKO 1:5000
		POČET FORMÁTŮ 7X44
		ČÁST B
		ČÍSLO PŘÍLOHY 2.4