



PŮDORYS 2.NP - STÁVAJÍCÍ STAV

M=1:100

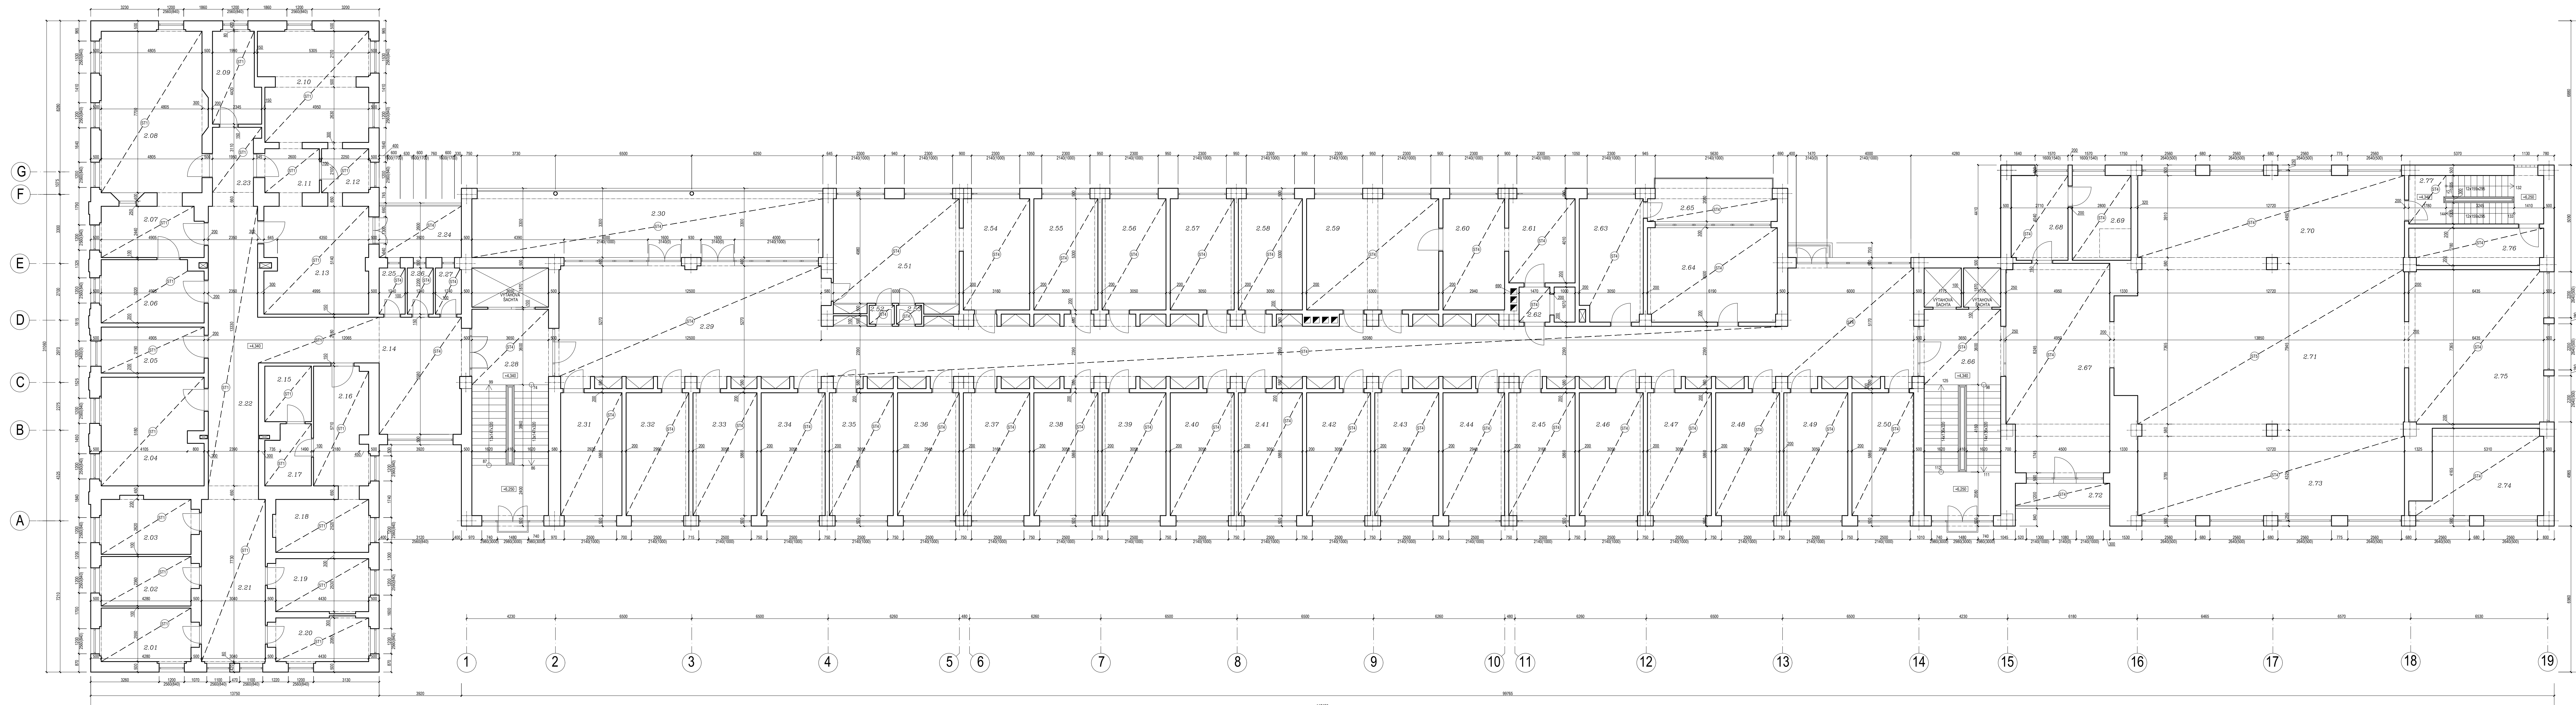


LEGENDA STROPNÍCH KONSTRUKCÍ:

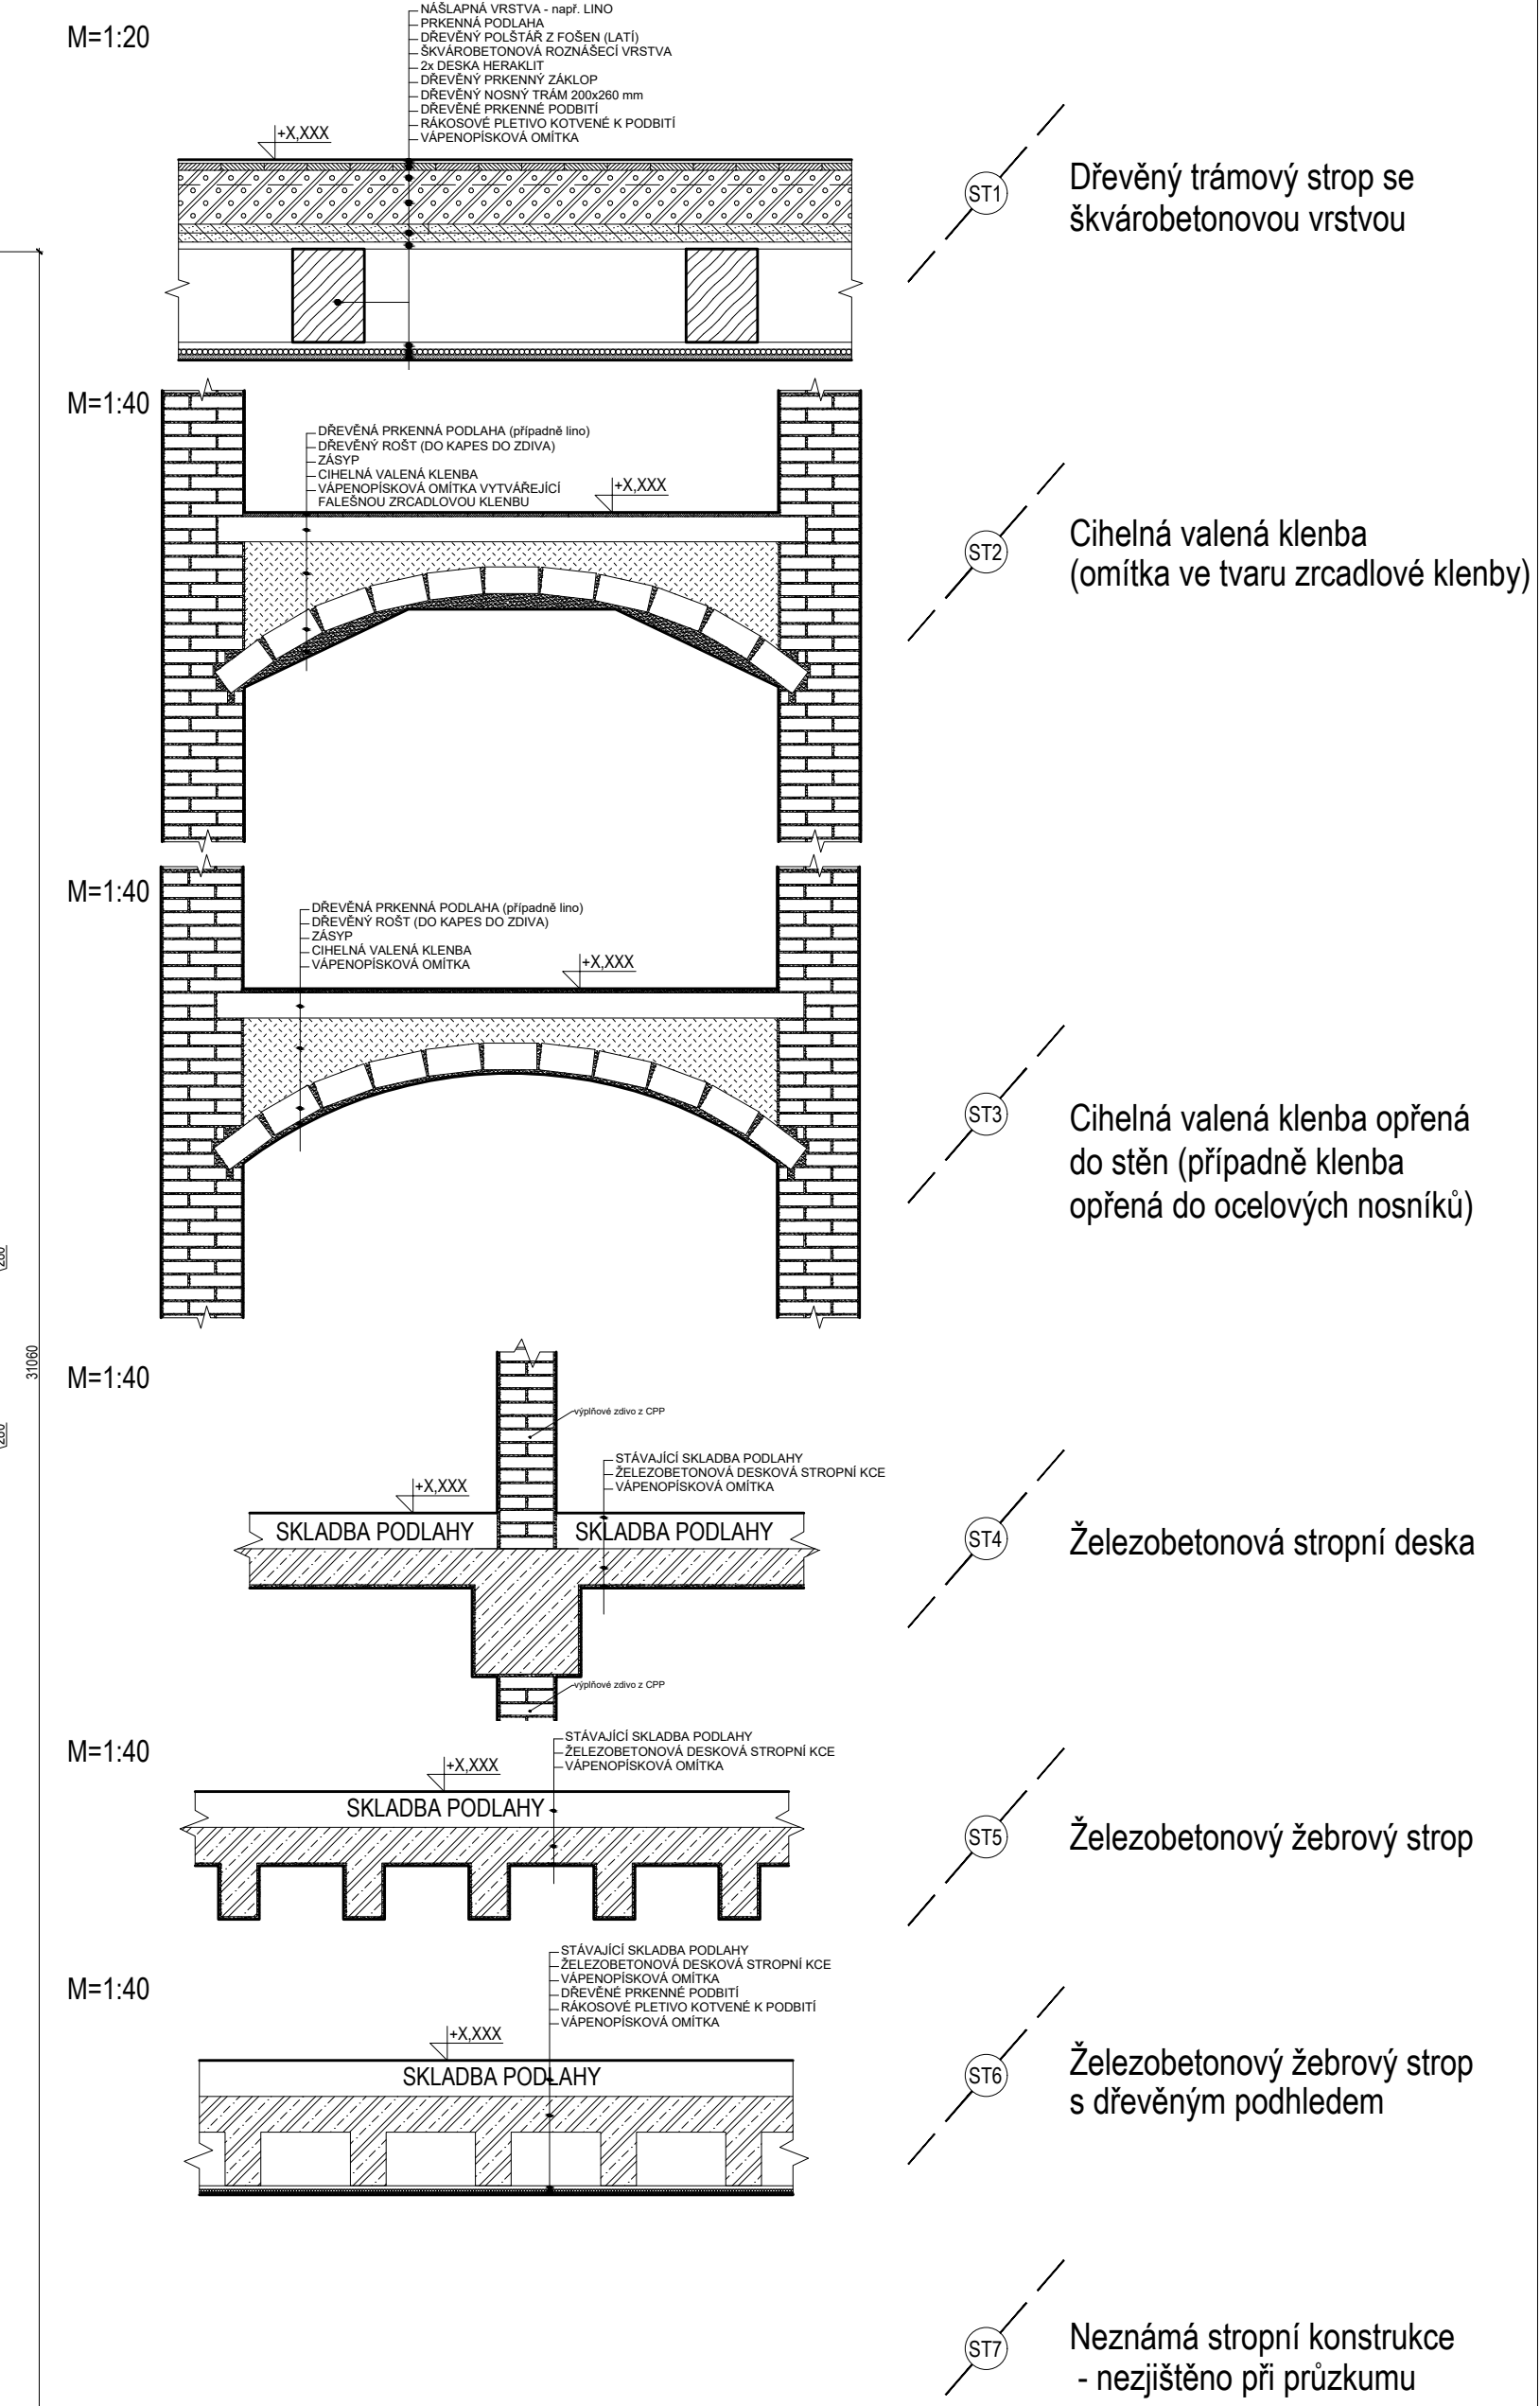








ČESKÉ VYSOKÉ UČENÍ TECHNICKÉ V PRAZE
 Fakulta stavební
 Katedra konstrukcí pozemních staveb K124
 Název diplomové práce: **Rekonstrukce historické budovy sanatoria**
 Objekt: Plicní sanatorium v Kostelci nad Černými lesy
 Vypracoval: Bc. Michal Kouda Kontroloval: doc. Ing. Jiří Pazderna, Ph.D.
 Název výkresu: **Půdorys 2.NP - stávající stav**
 Formát: 10 x A4
 Měřítko: 1:100
 Datum: 11/2021
 Číslo výkresu: **A.2**

PŮDORYS 3.NP - STÁVAJÍCÍ STAV

M=1:100

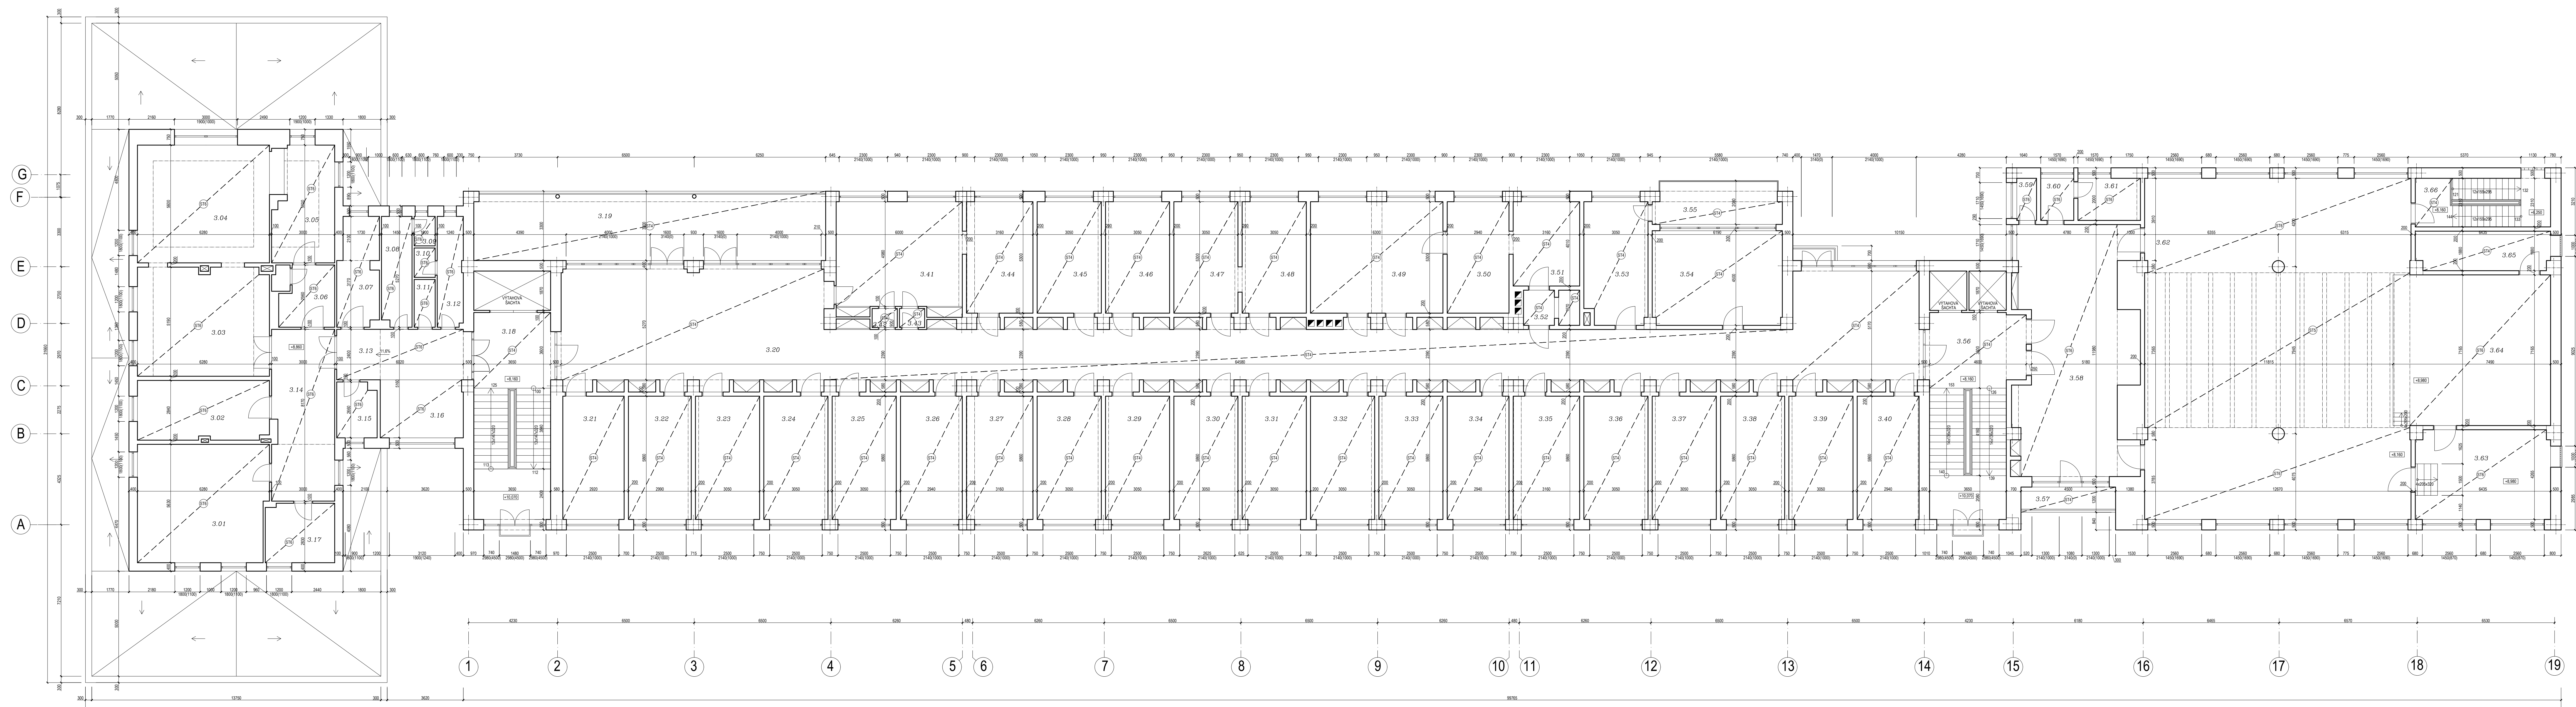

LEGENDA STROPNÍCH KONSTRUKCÍ:

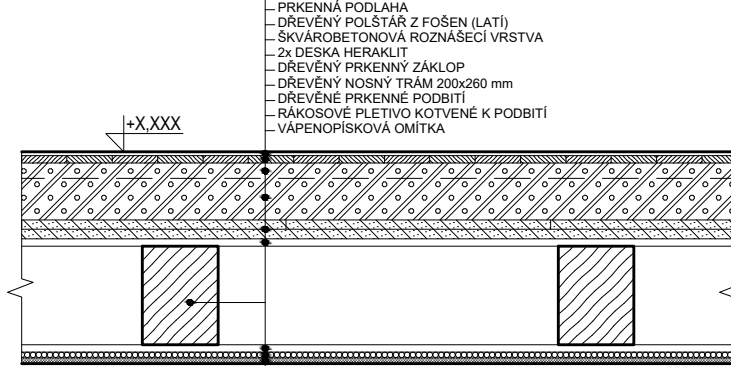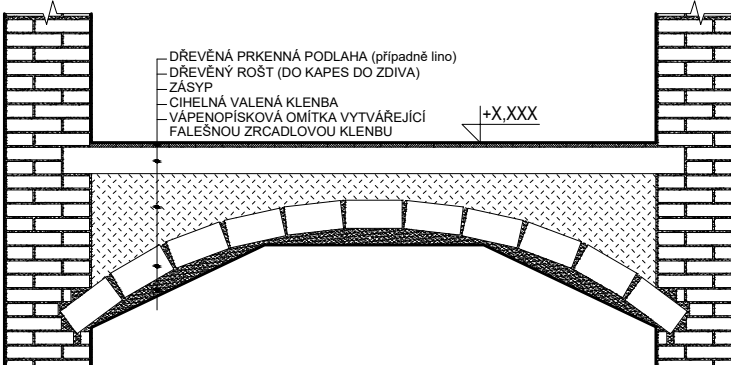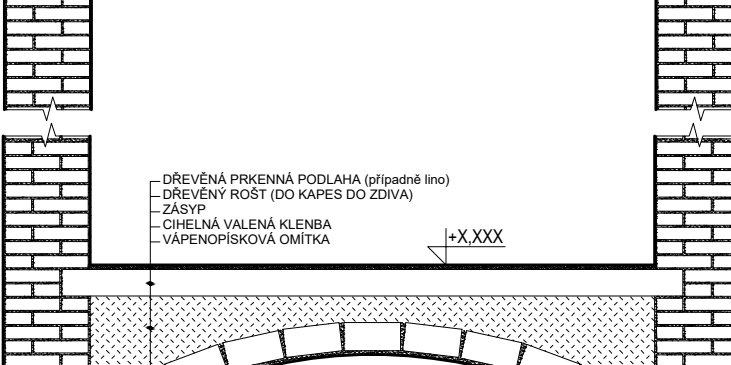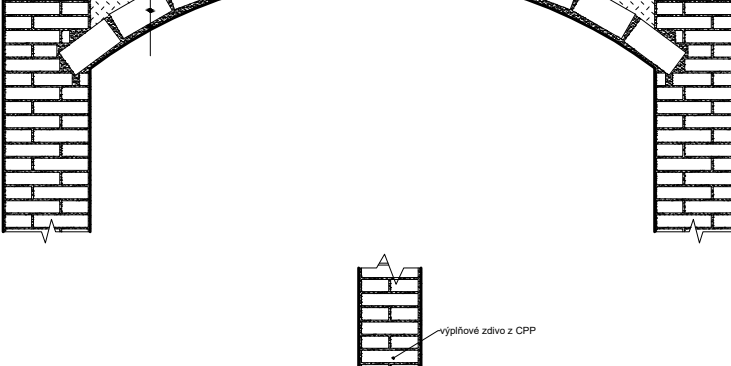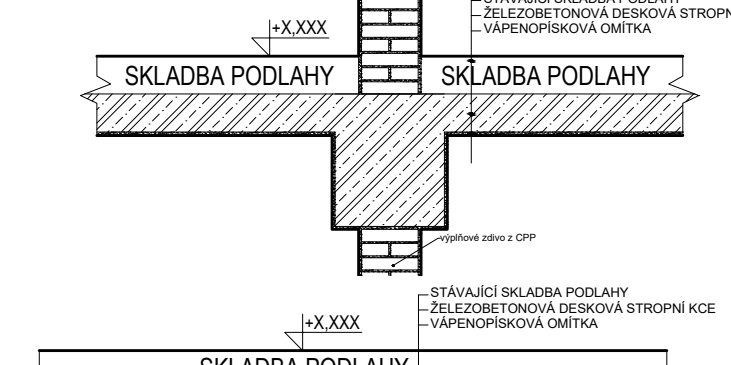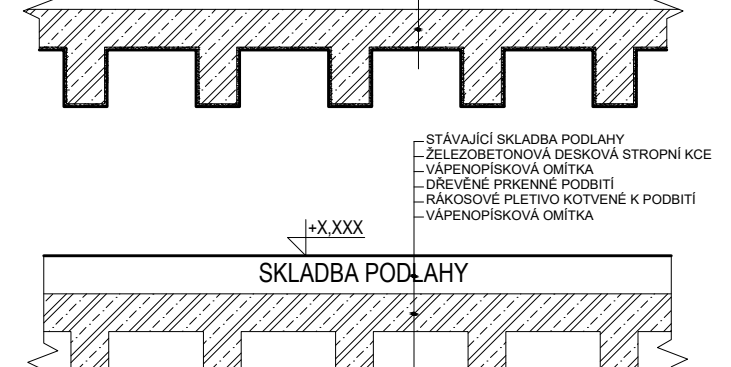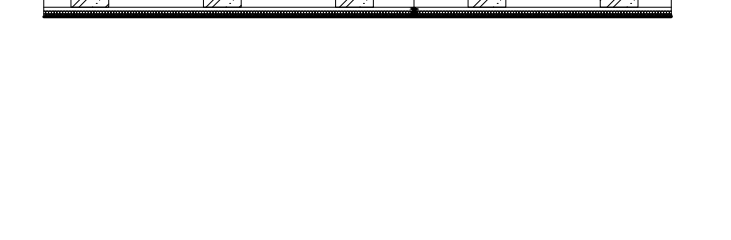- M=1:20  Dřevěný trémový strop se škvárbetonovou vrstvou
- M=1:40  Cihelná valená klenba (omítka ve tvaru zrcadlové klenby)
- M=1:40  Cihelná valená klenba opřená do stěn (případně klenba opřená do ocelových nosníků)
- M=1:40  Železobetonová stropní deska
- M=1:40  Železobetonový žebrový strop
- M=1:40  Železobetonový žebrový strop s dřevěným podhledem
- M=1:40  Neznámá stropní konstrukce - nejištěno při průzkumu


S

ČESKÉ VYSOKÉ UČENÍ TECHNICKÉ V PRAZE
 Fakulta stavební
 Katedra konstrukcí pozemních staveb K124
 Název diplomové práce: **Rekonstrukce historické budovy sanatoria**
 Objekt: Plicní sanatorium v Kostelci nad Černými lesy
 Vypracoval: Bc. Michal Kouča Kontroloval: doc. Ing. Jiří Pádrerka, Ph.D.



Formát: 10 x A4
 Měřítko: 1:100
 Datum: 11/2021
Číslo výkresu: A.3

PŮDORYS 4.NP - STÁVAJÍCÍ STAV

M=1:100

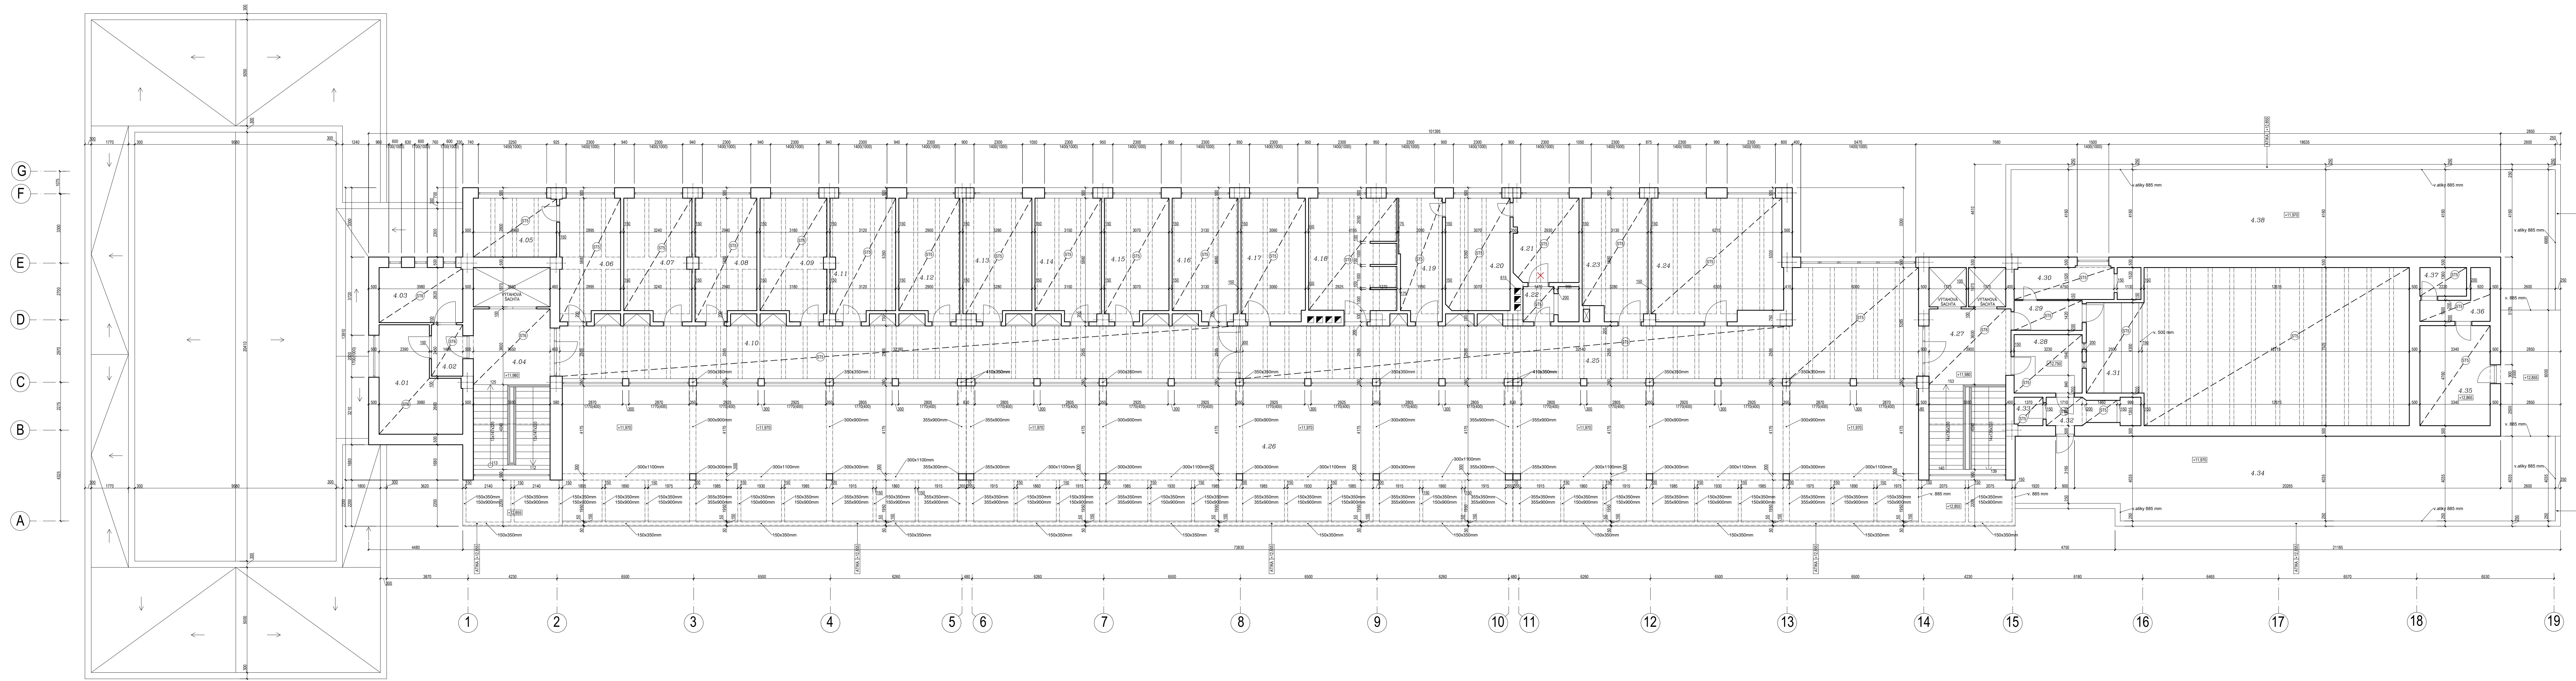


LEGENDA STROPNÍCH KONSTRUKCÍ:

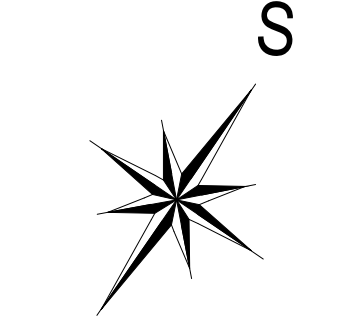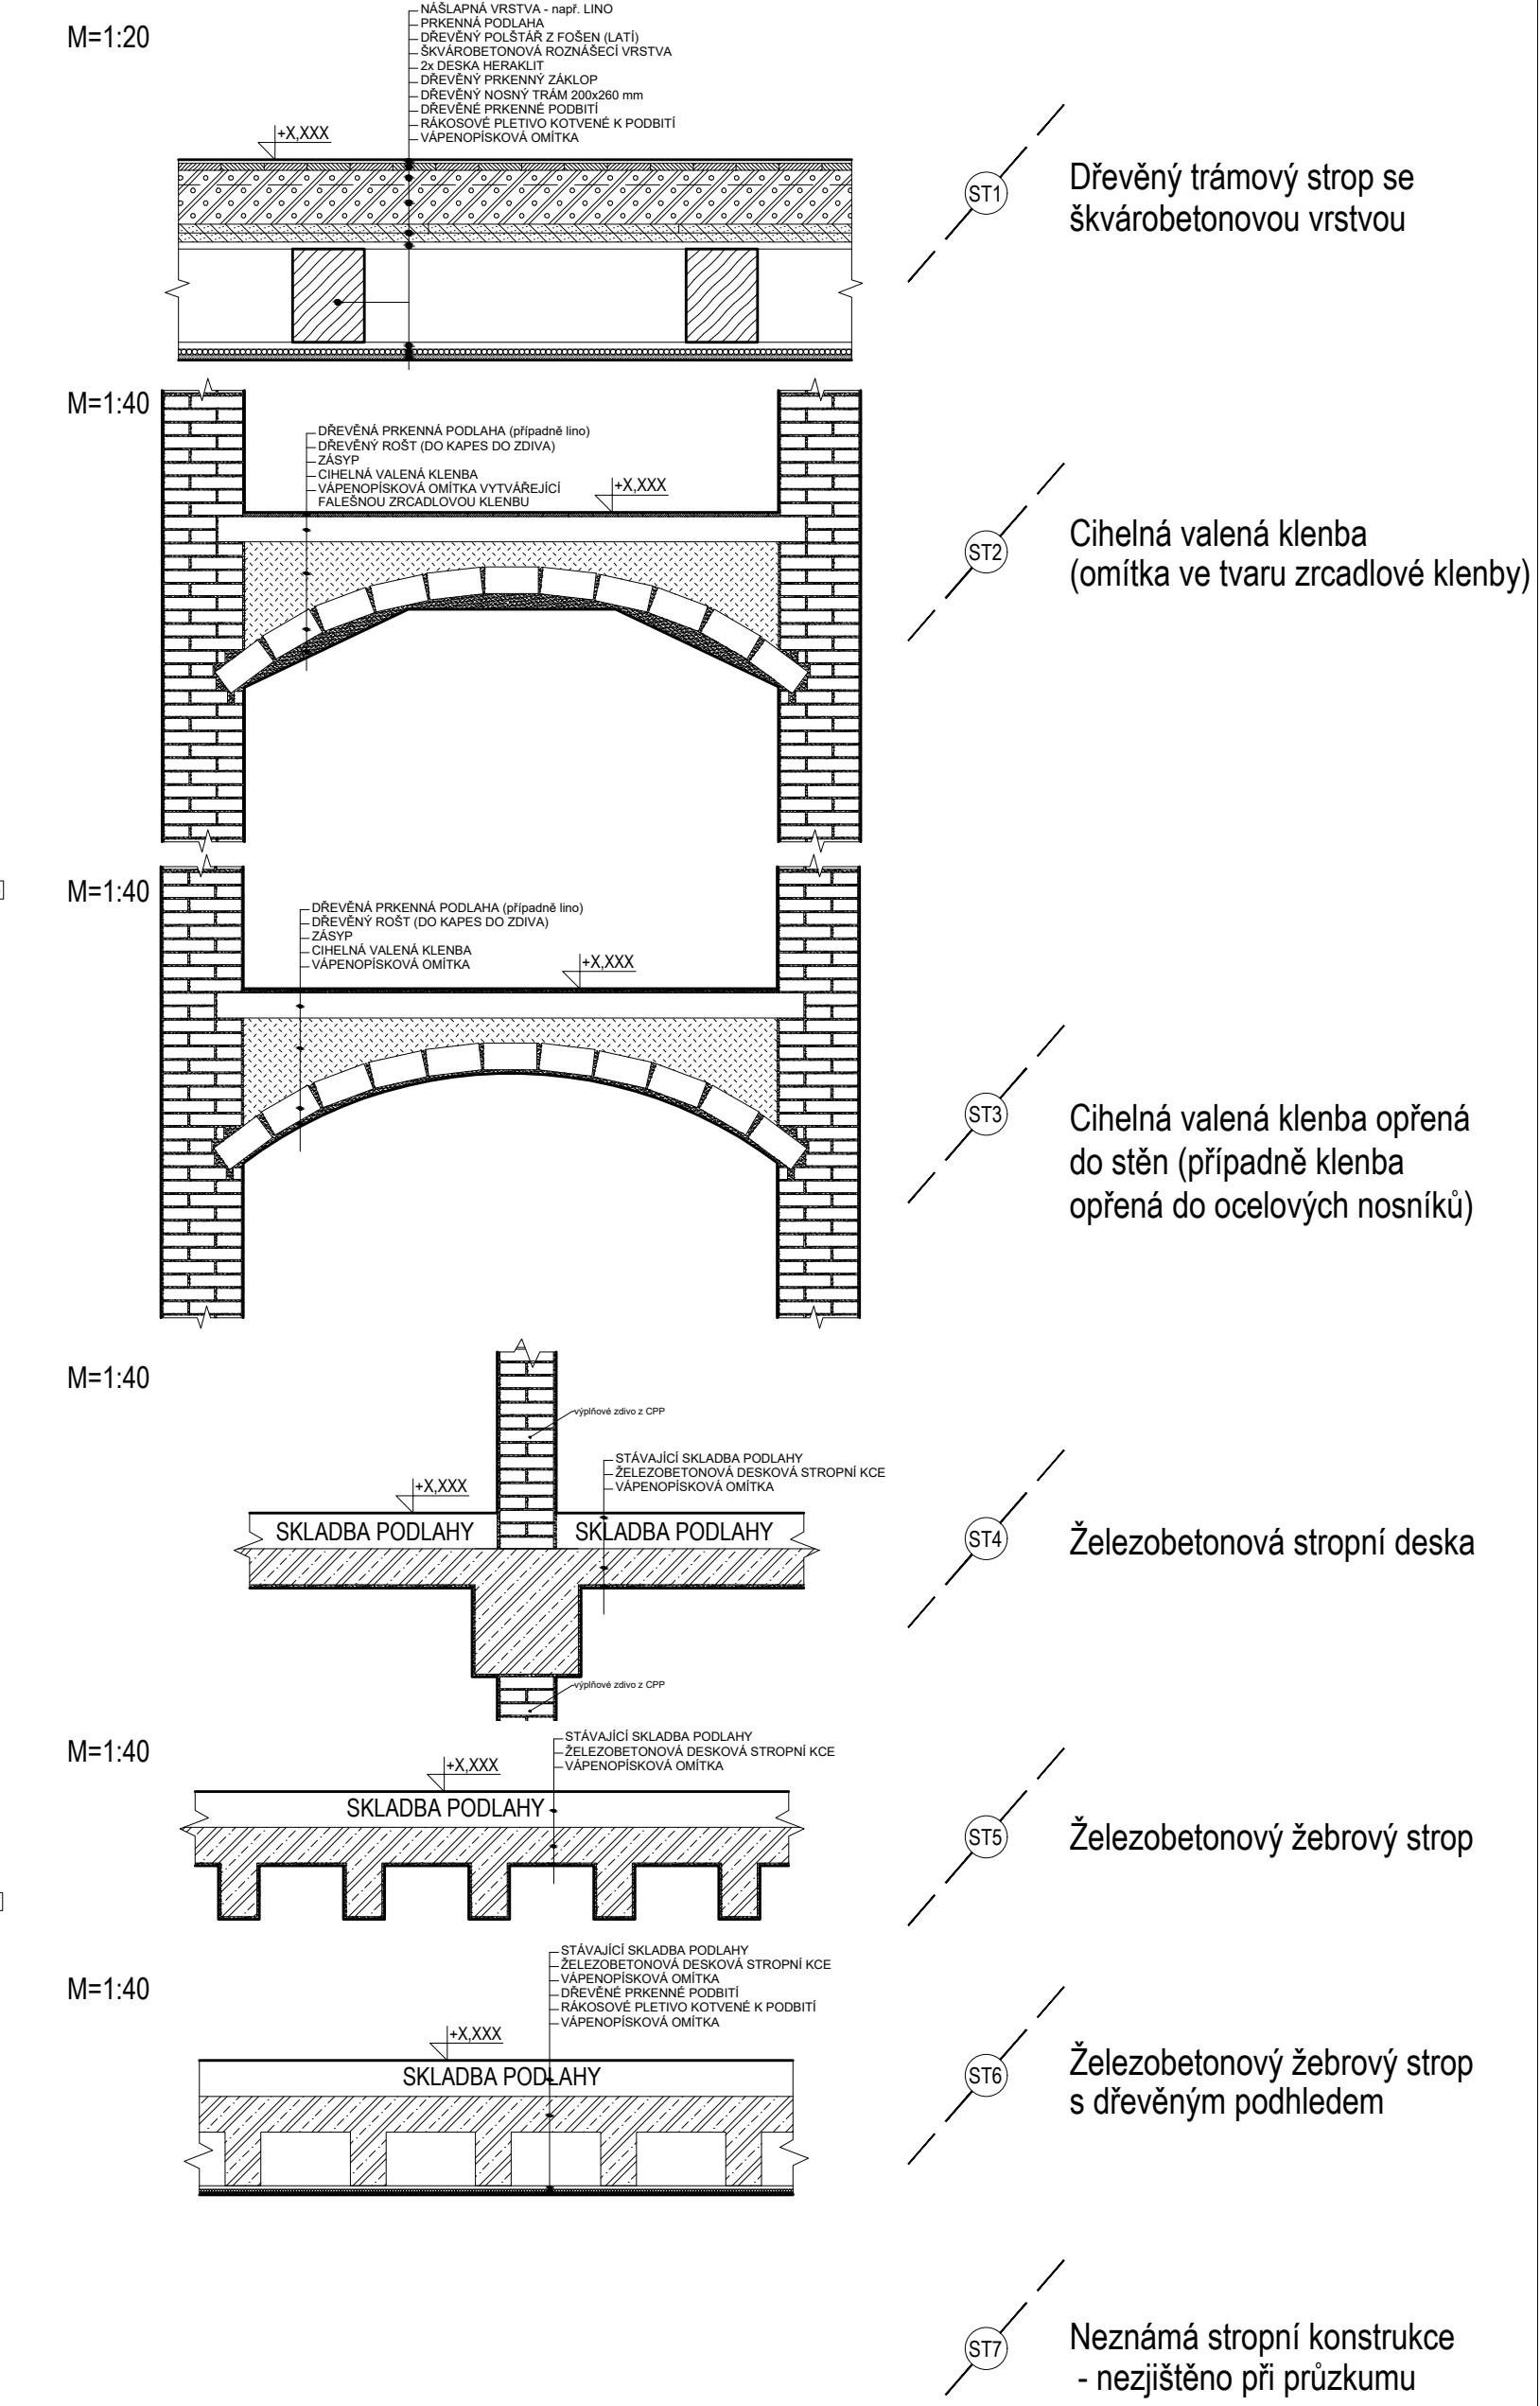


ČESKÉ VYSOKÉ UČENÍ TECHNICKÉ V PRAZE
 Fakulta stavební
 Katedra konstrukcí pozemních staveb K124
 Název diplomové práce: **Rekonstrukce historické budovy sanatoria**
 Objekt: Plicní sanatorium v Kostelci nad Černými lesy
 Vypracoval: Bc. Michal Kouča Kontroloval: doc. Ing. Jiří Pazderna, Ph.D.
 Název výkresu: **Půdorys 4.NP - stávající stav**
 Formát: 10 x A4
 Měřítko: 1:100
 Datum: 11/2021
 Číslo výkresu: **A.4**

PŮDORYS 1.PP - STÁVAJÍCÍ STAV

M=1:100

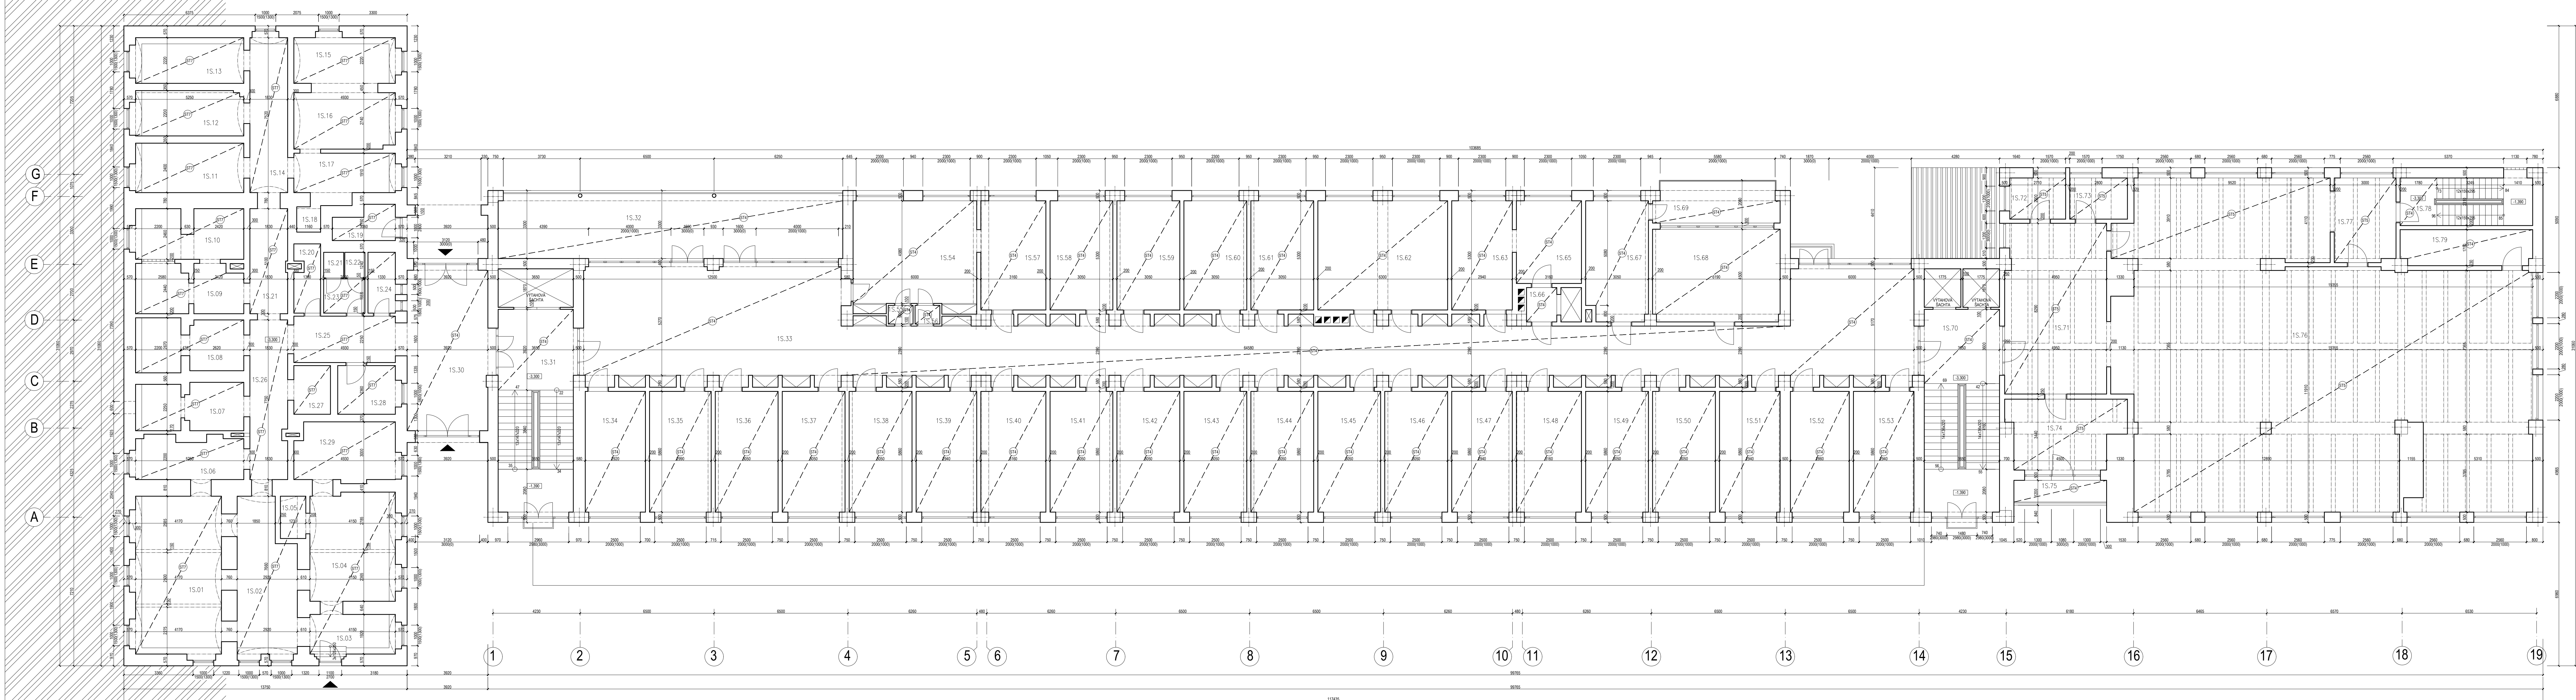

LEGENDA STROPNÍCH KONSTRUKCÍ:

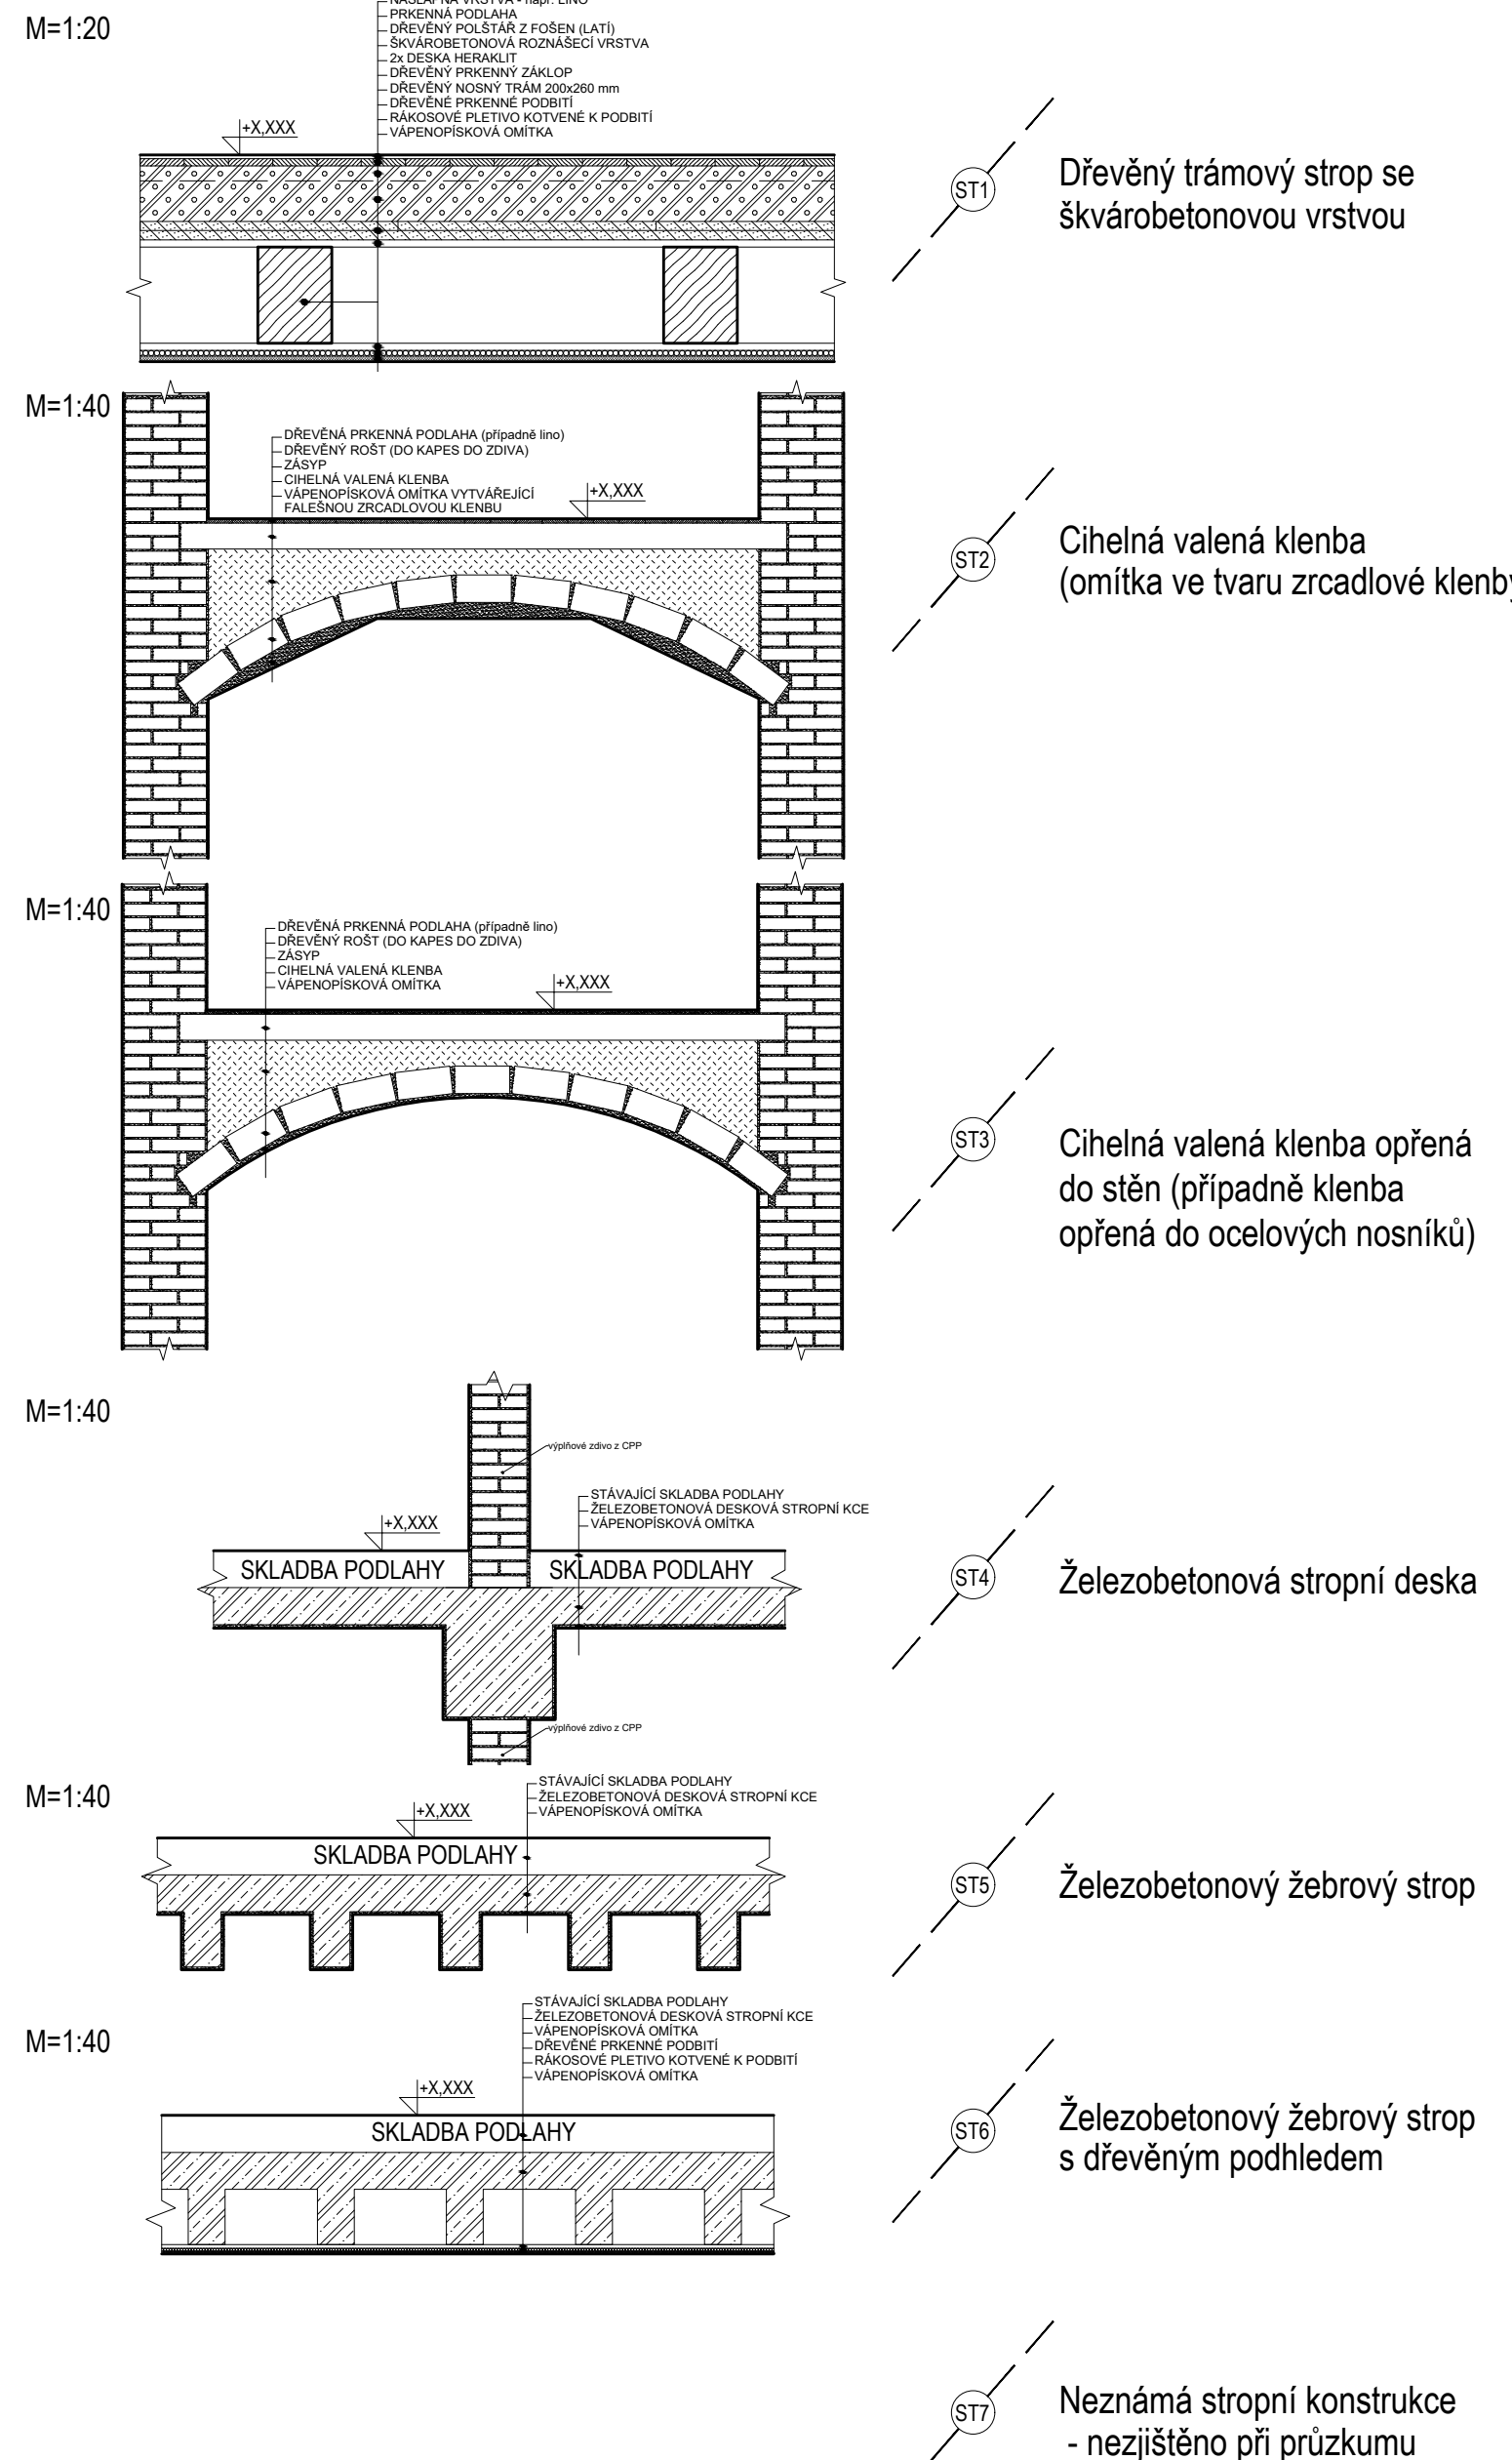

ČESKÉ VYSOKÉ UČENÍ TECHNICKÉ V PRAZE
 Fakulta stavební
 Katedra konstrukcí pozemních staveb K124
 Název diplomové práce: **Rekonstrukce historické budovy sanatoria**
 Objekt: Plicní sanatorium v Kostelci nad Černými lesy
 Vypracoval: Bc. Michal Kouřil
 Kontroloval: doc. Ing. Jiří Pazderna, Ph.D.


Formát: 10 x A4
 Měřítko: 1:100
 Datum: 11/2021

Číslo výkresu: **A.5**



Půdorys 1.PP - stávající stav

PŮDORYS 2.PP - STÁVAJÍCÍ STAV

M=1:100

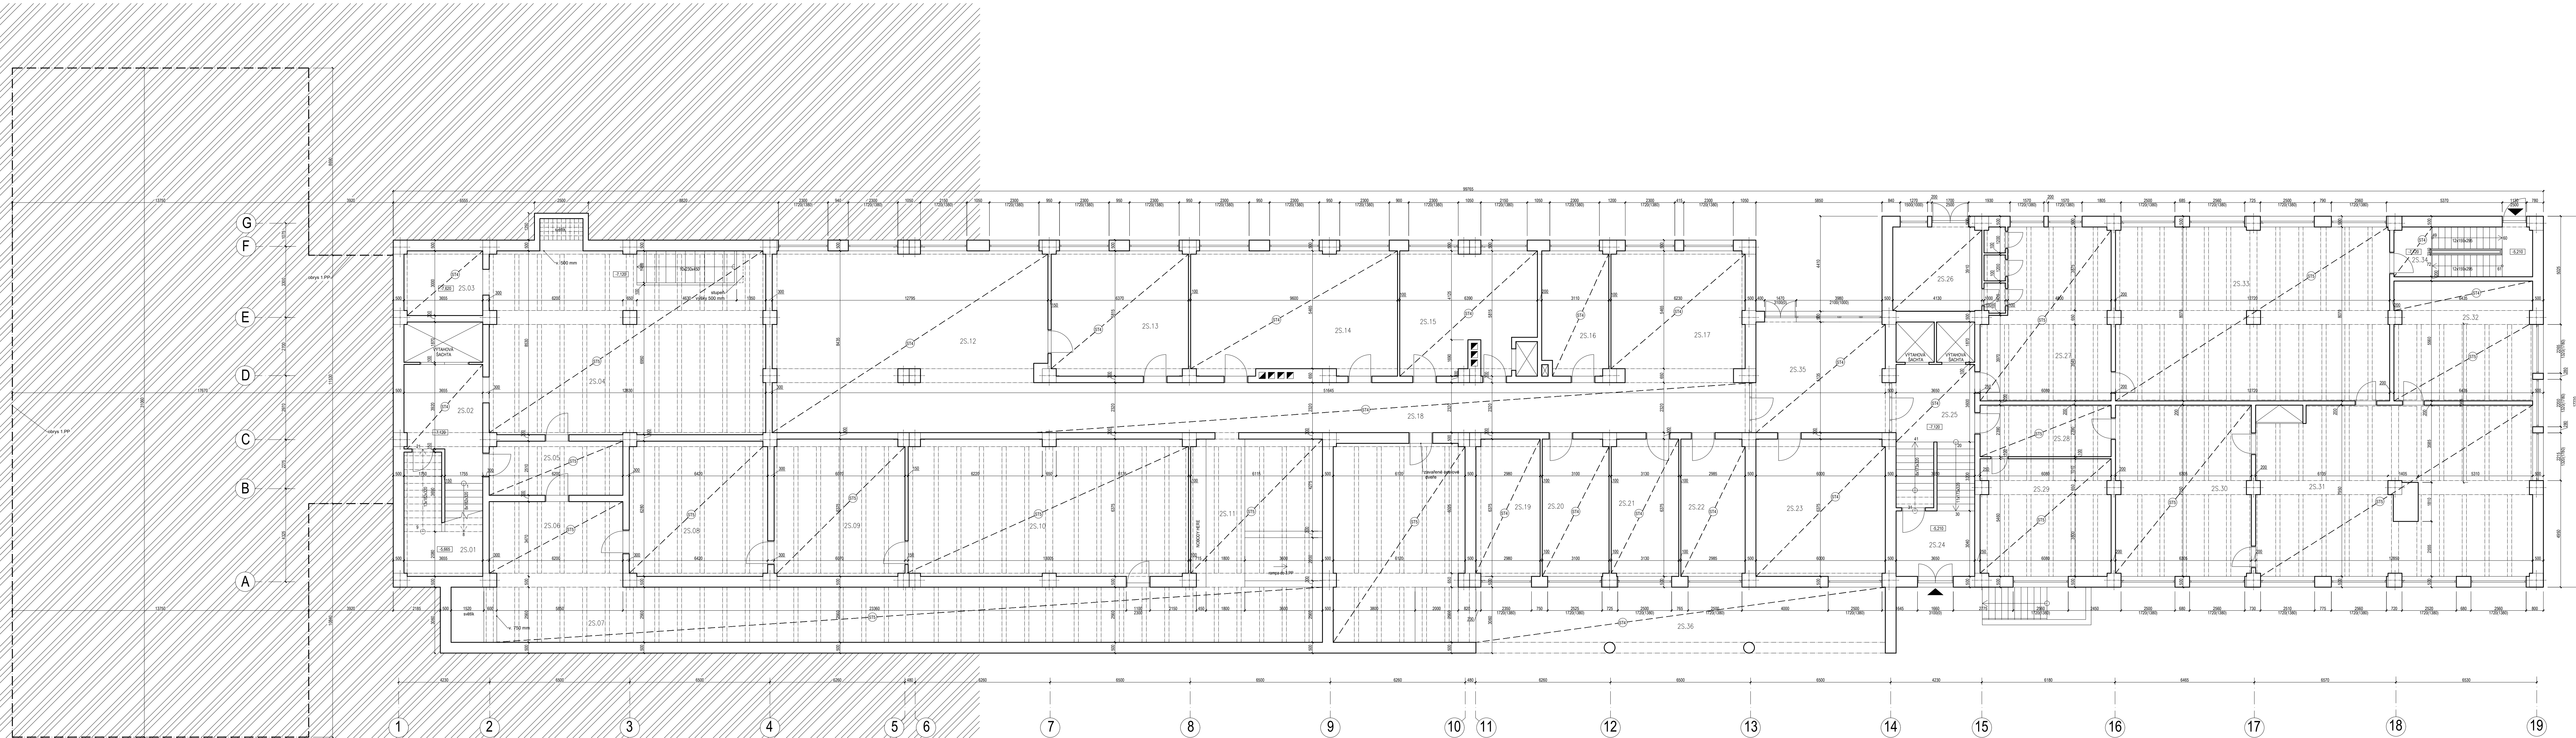

LEGENDA STROPNÍCH KONSTRUKCÍ:

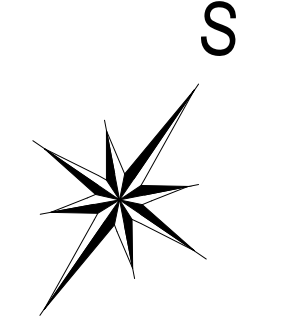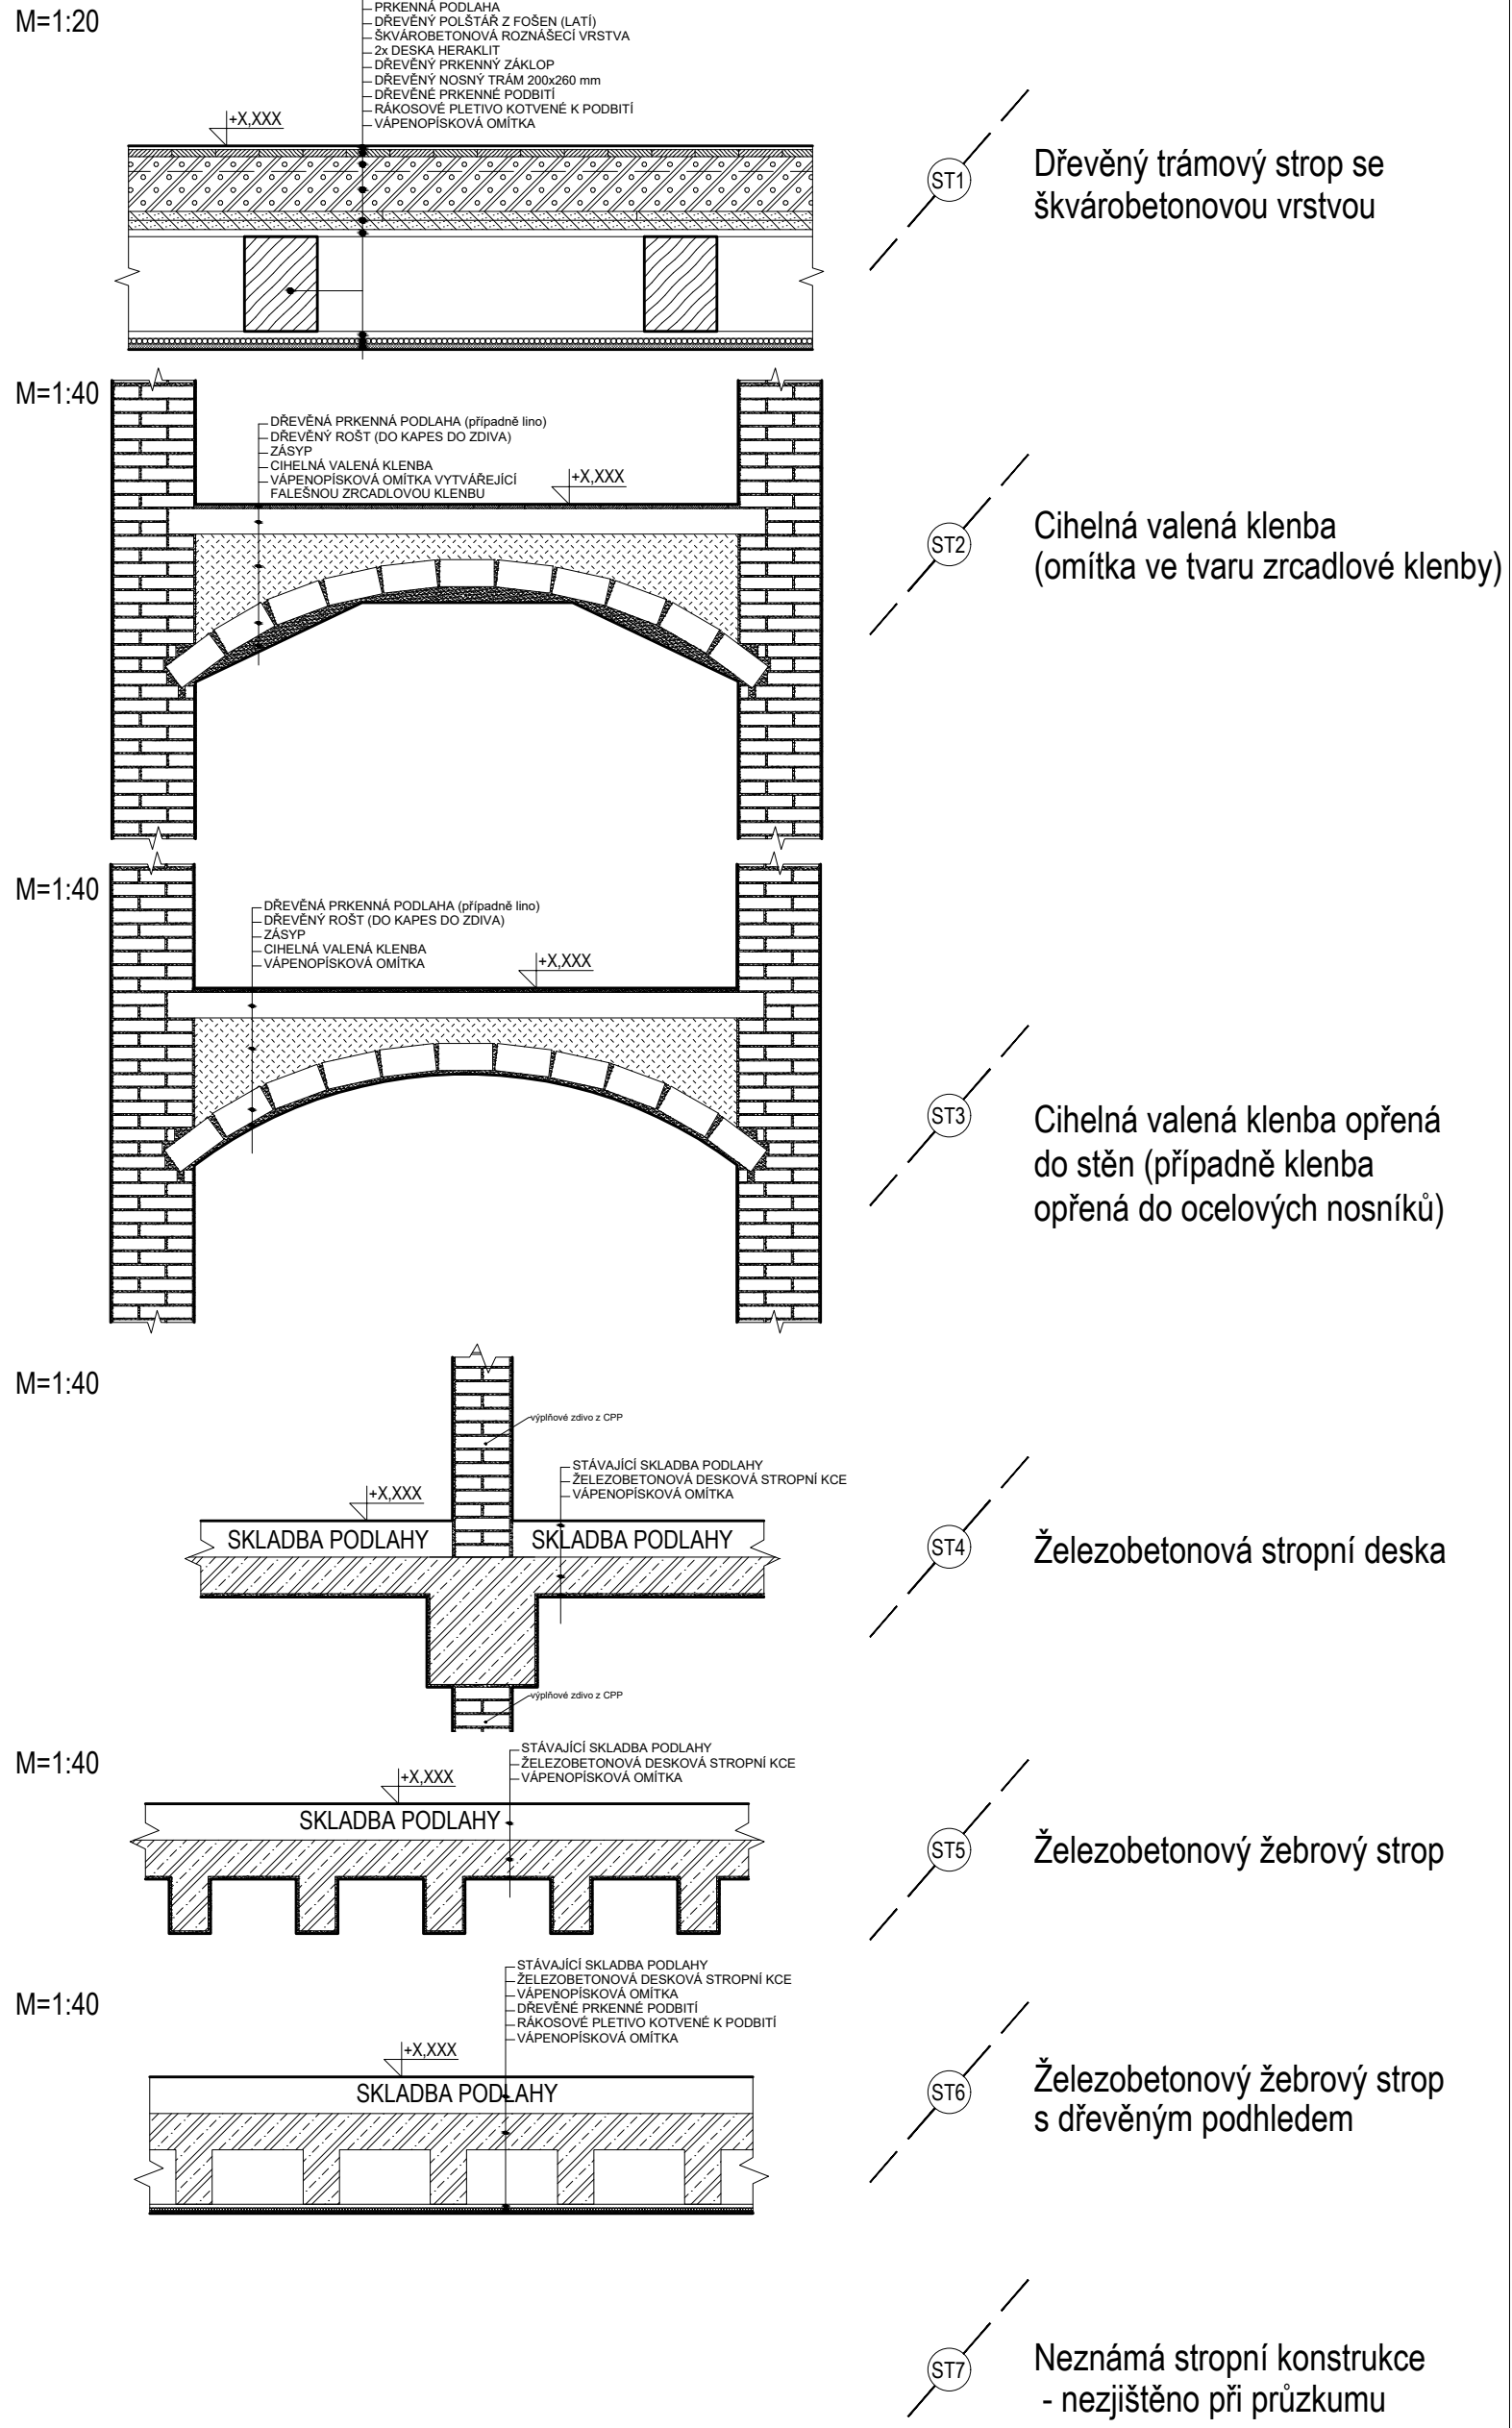


ČESKÉ VYSOKÉ UČENÍ TECHNICKÉ V PRAZE
 Fakulta stavební
 Katedra konstrukcí pozemních staveb K124
 Název diplomové práce: **Rekonstrukce historické budovy sanatoria**
 Objekt: Plicní sanatorium v Kostelci nad Černými lesy
 Vypracoval: Bc. Michal Kouřil
 Kontroloval: doc. Ing. Jiří Pádrka, Ph.D.

Formát: 10 x A4
 Měřítko: 1:100
 Datum: 11/2021
 Číslo výkresu: **A.6**



Název výkresu: **Půdorys 2.PP - stávající stav**

PŮDORYS 3.PP - STÁVAJÍCÍ STAV

M=1:100

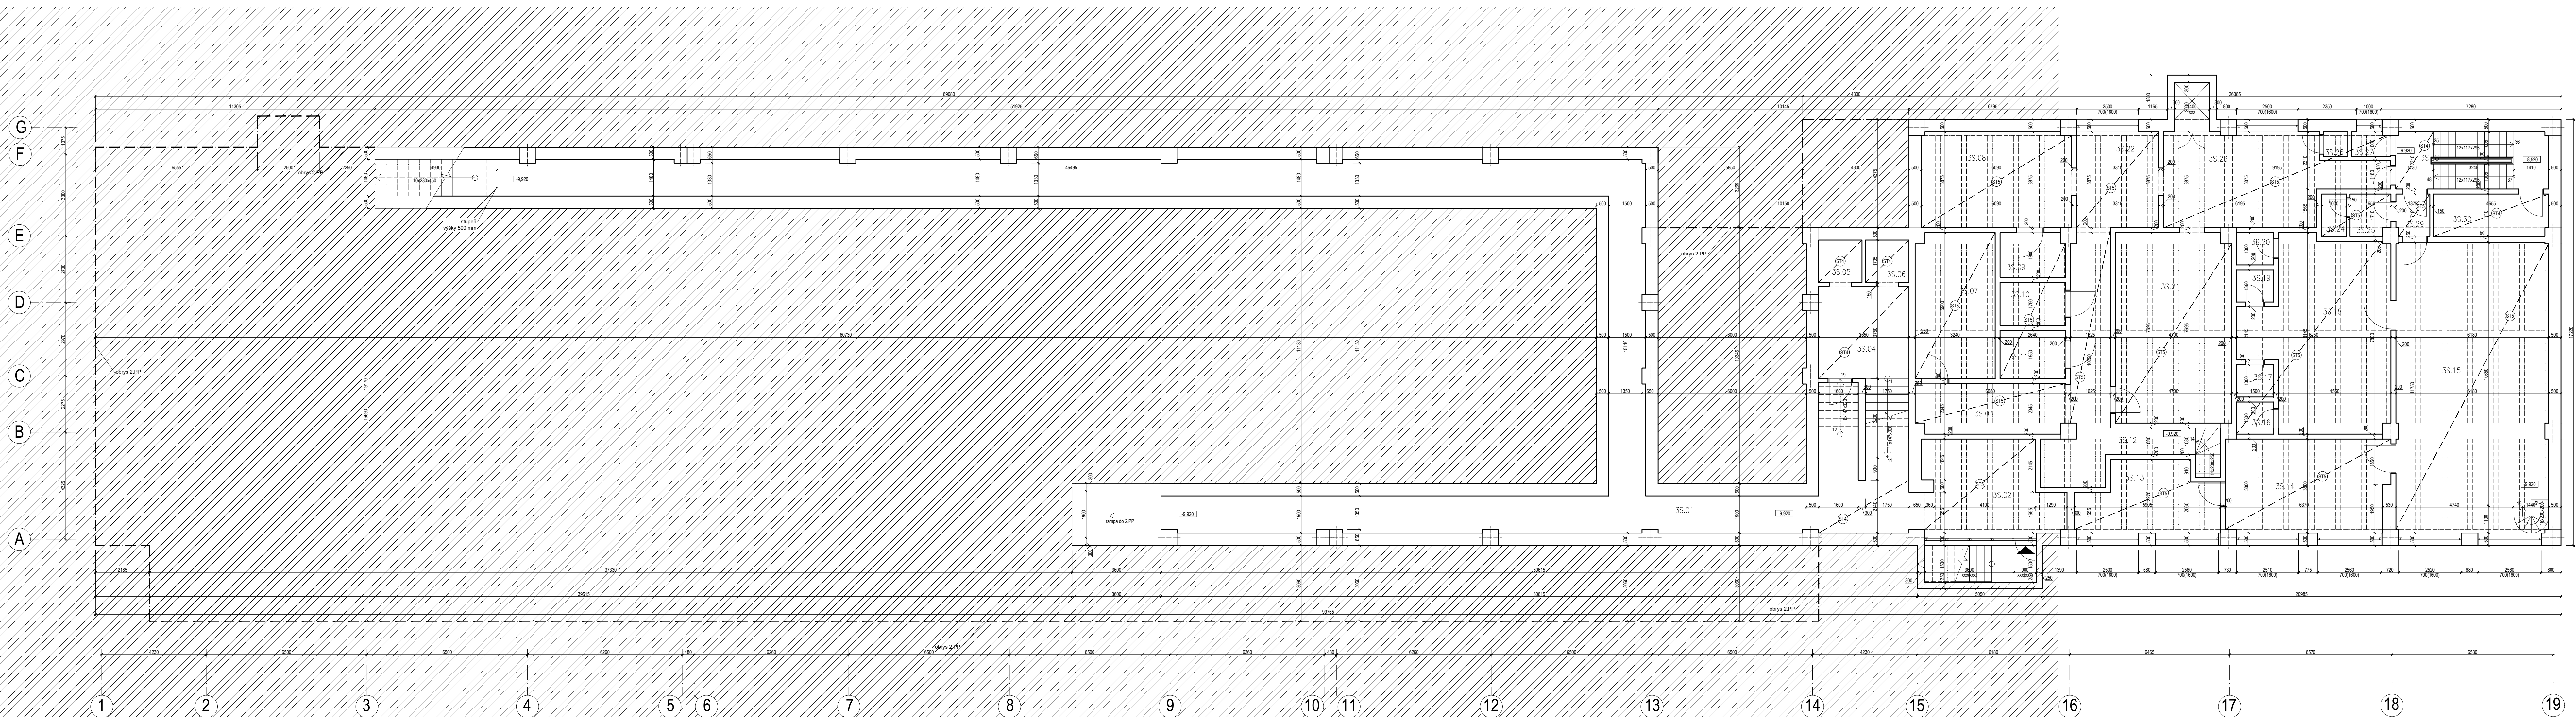

LEGENDA STROPNÍCH KONSTRUKCÍ:

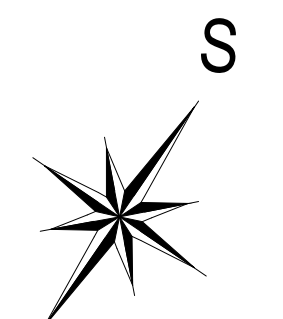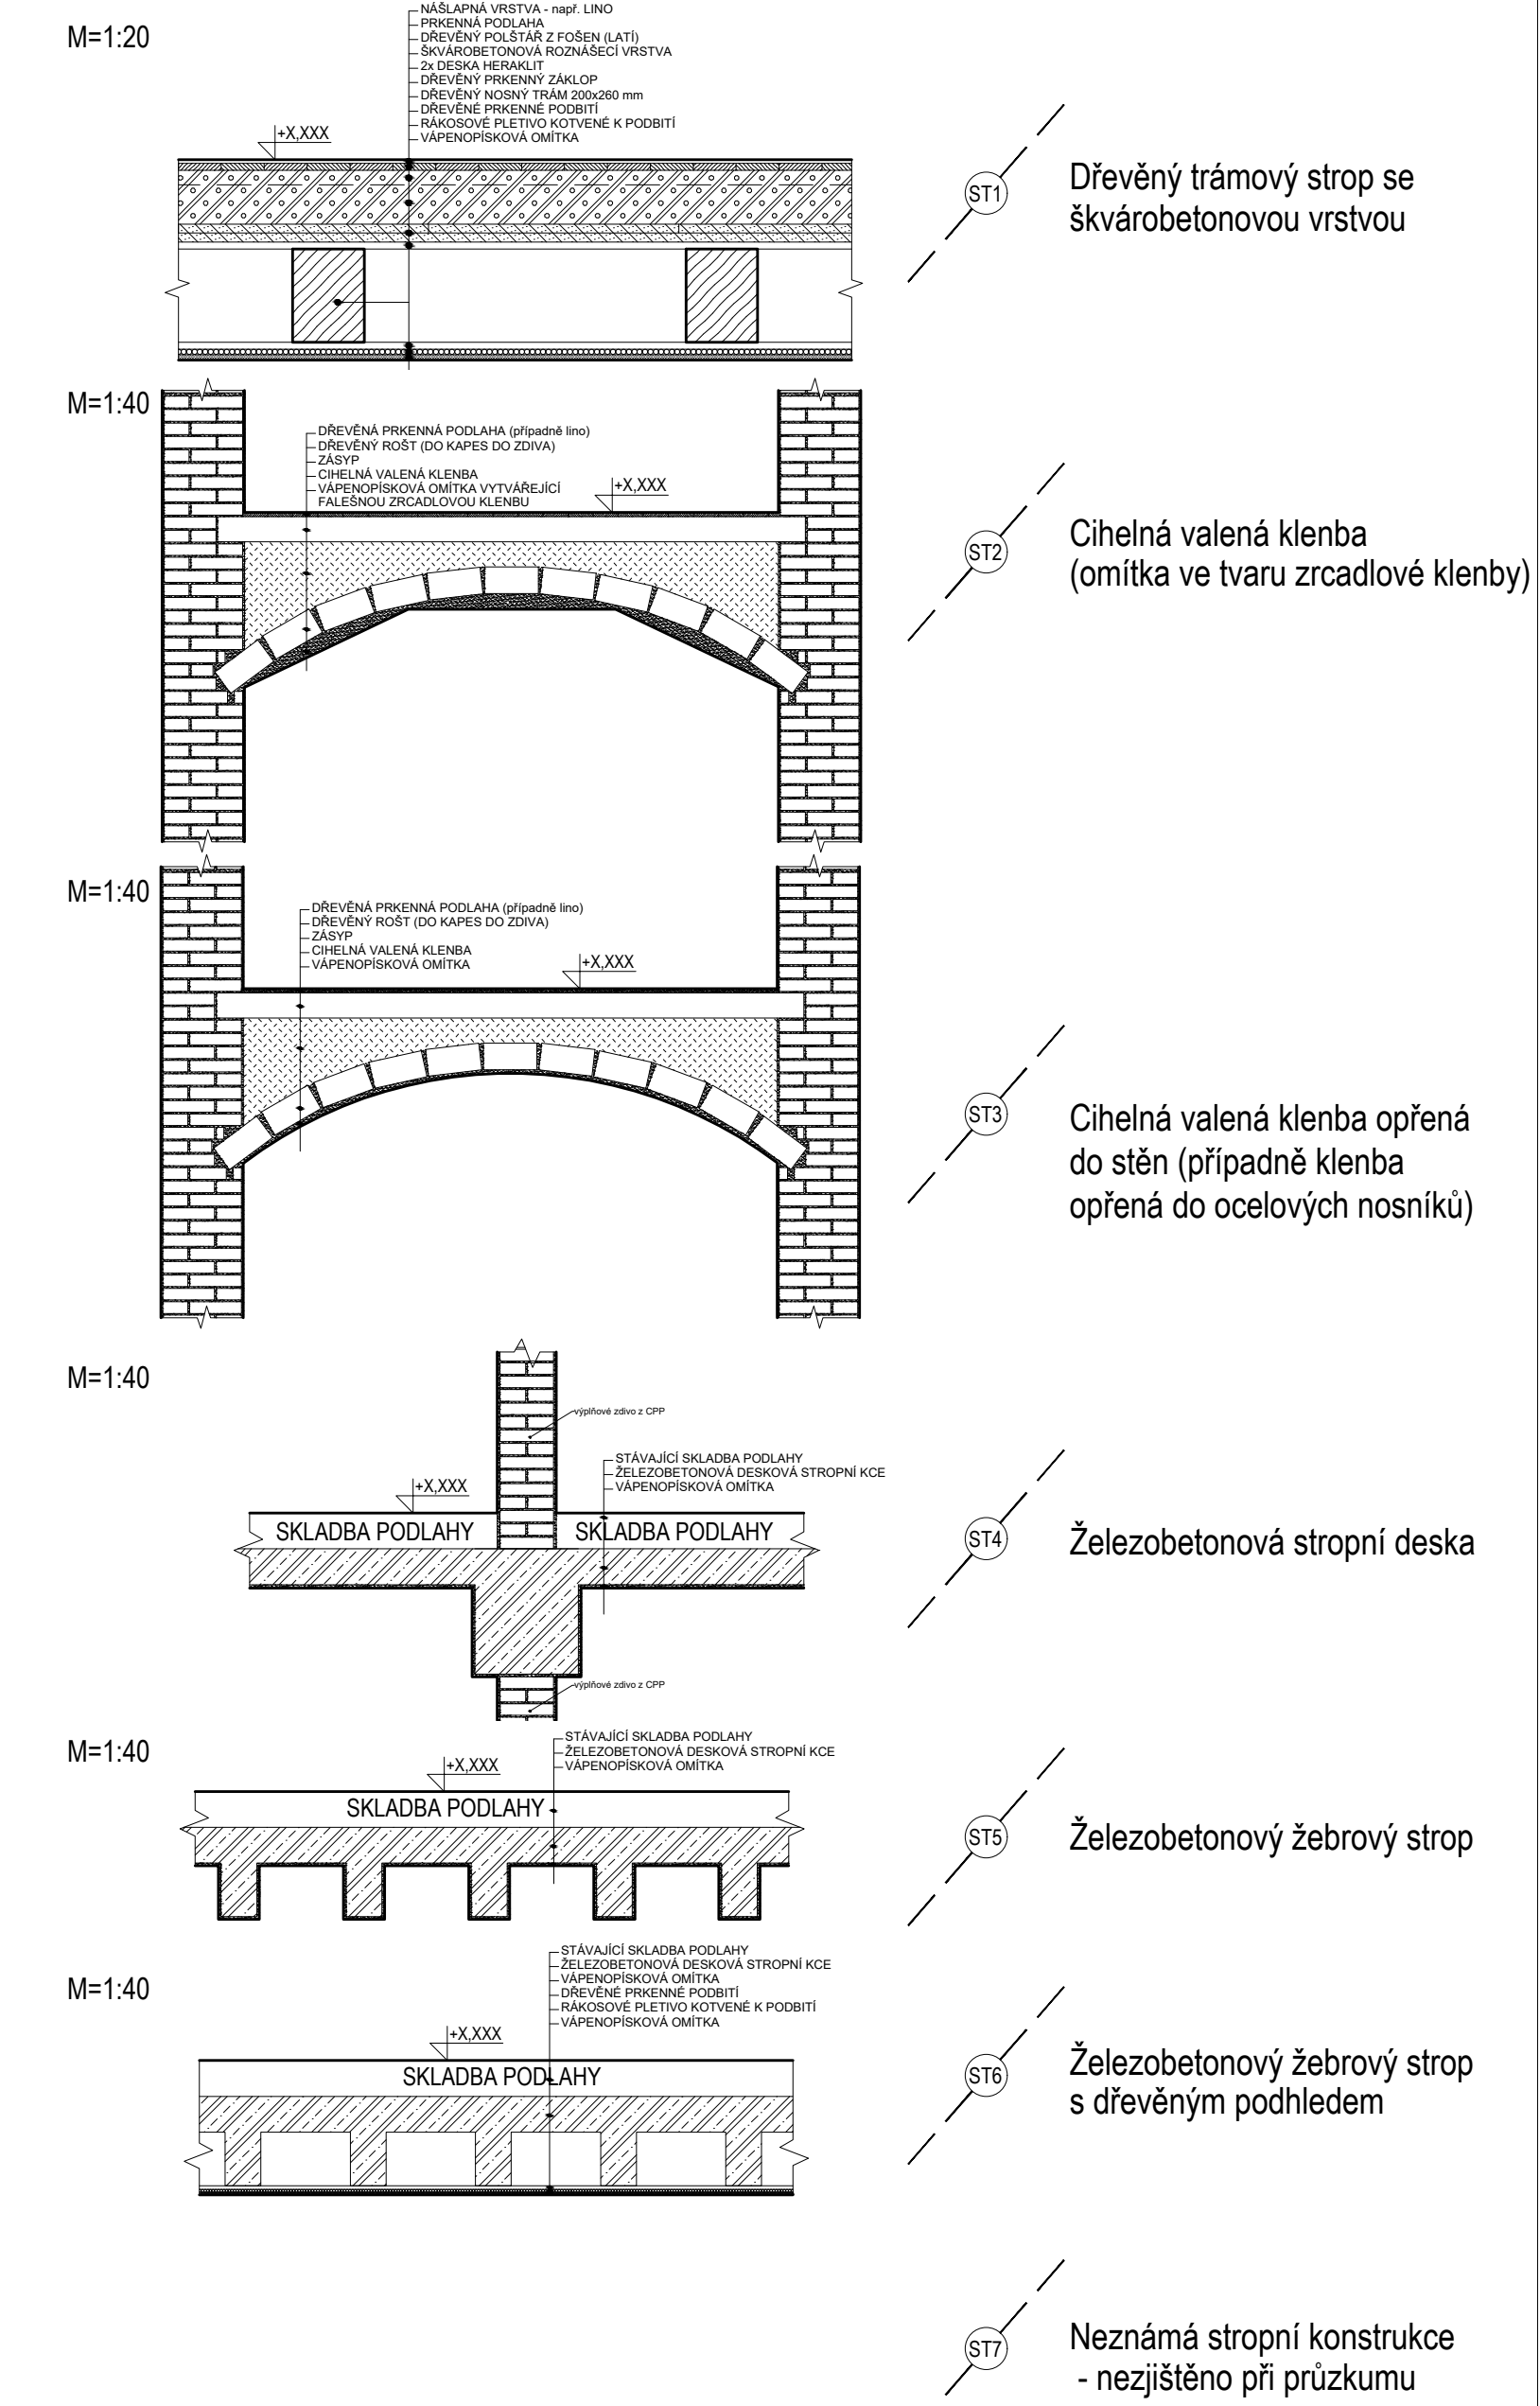

ČESKÉ VYSOKÉ UČENÍ TECHNICKÉ V PRAZE
 Fakulta stavební
 Katedra konstrukcí pozemních staveb K124
 Název diplomové práce: **Rekonstrukce historické budovy sanatoria**
 Objekt: Plicní sanatorium v Kostelci nad Černými lesy
 Vypracoval: Bc. Michal Kouřil
 Kontroloval: doc. Ing. Jiří Pazderna, Ph.D.


Formát: 10 x A4
 Měřítko: 1:100
 Datum: 11/2021

Číslo výkresu: **A.7**

Půdorys 3.PP - stávající stav


PŮDORYS 5.PP - STÁVAJÍCÍ STAV

M=1:100

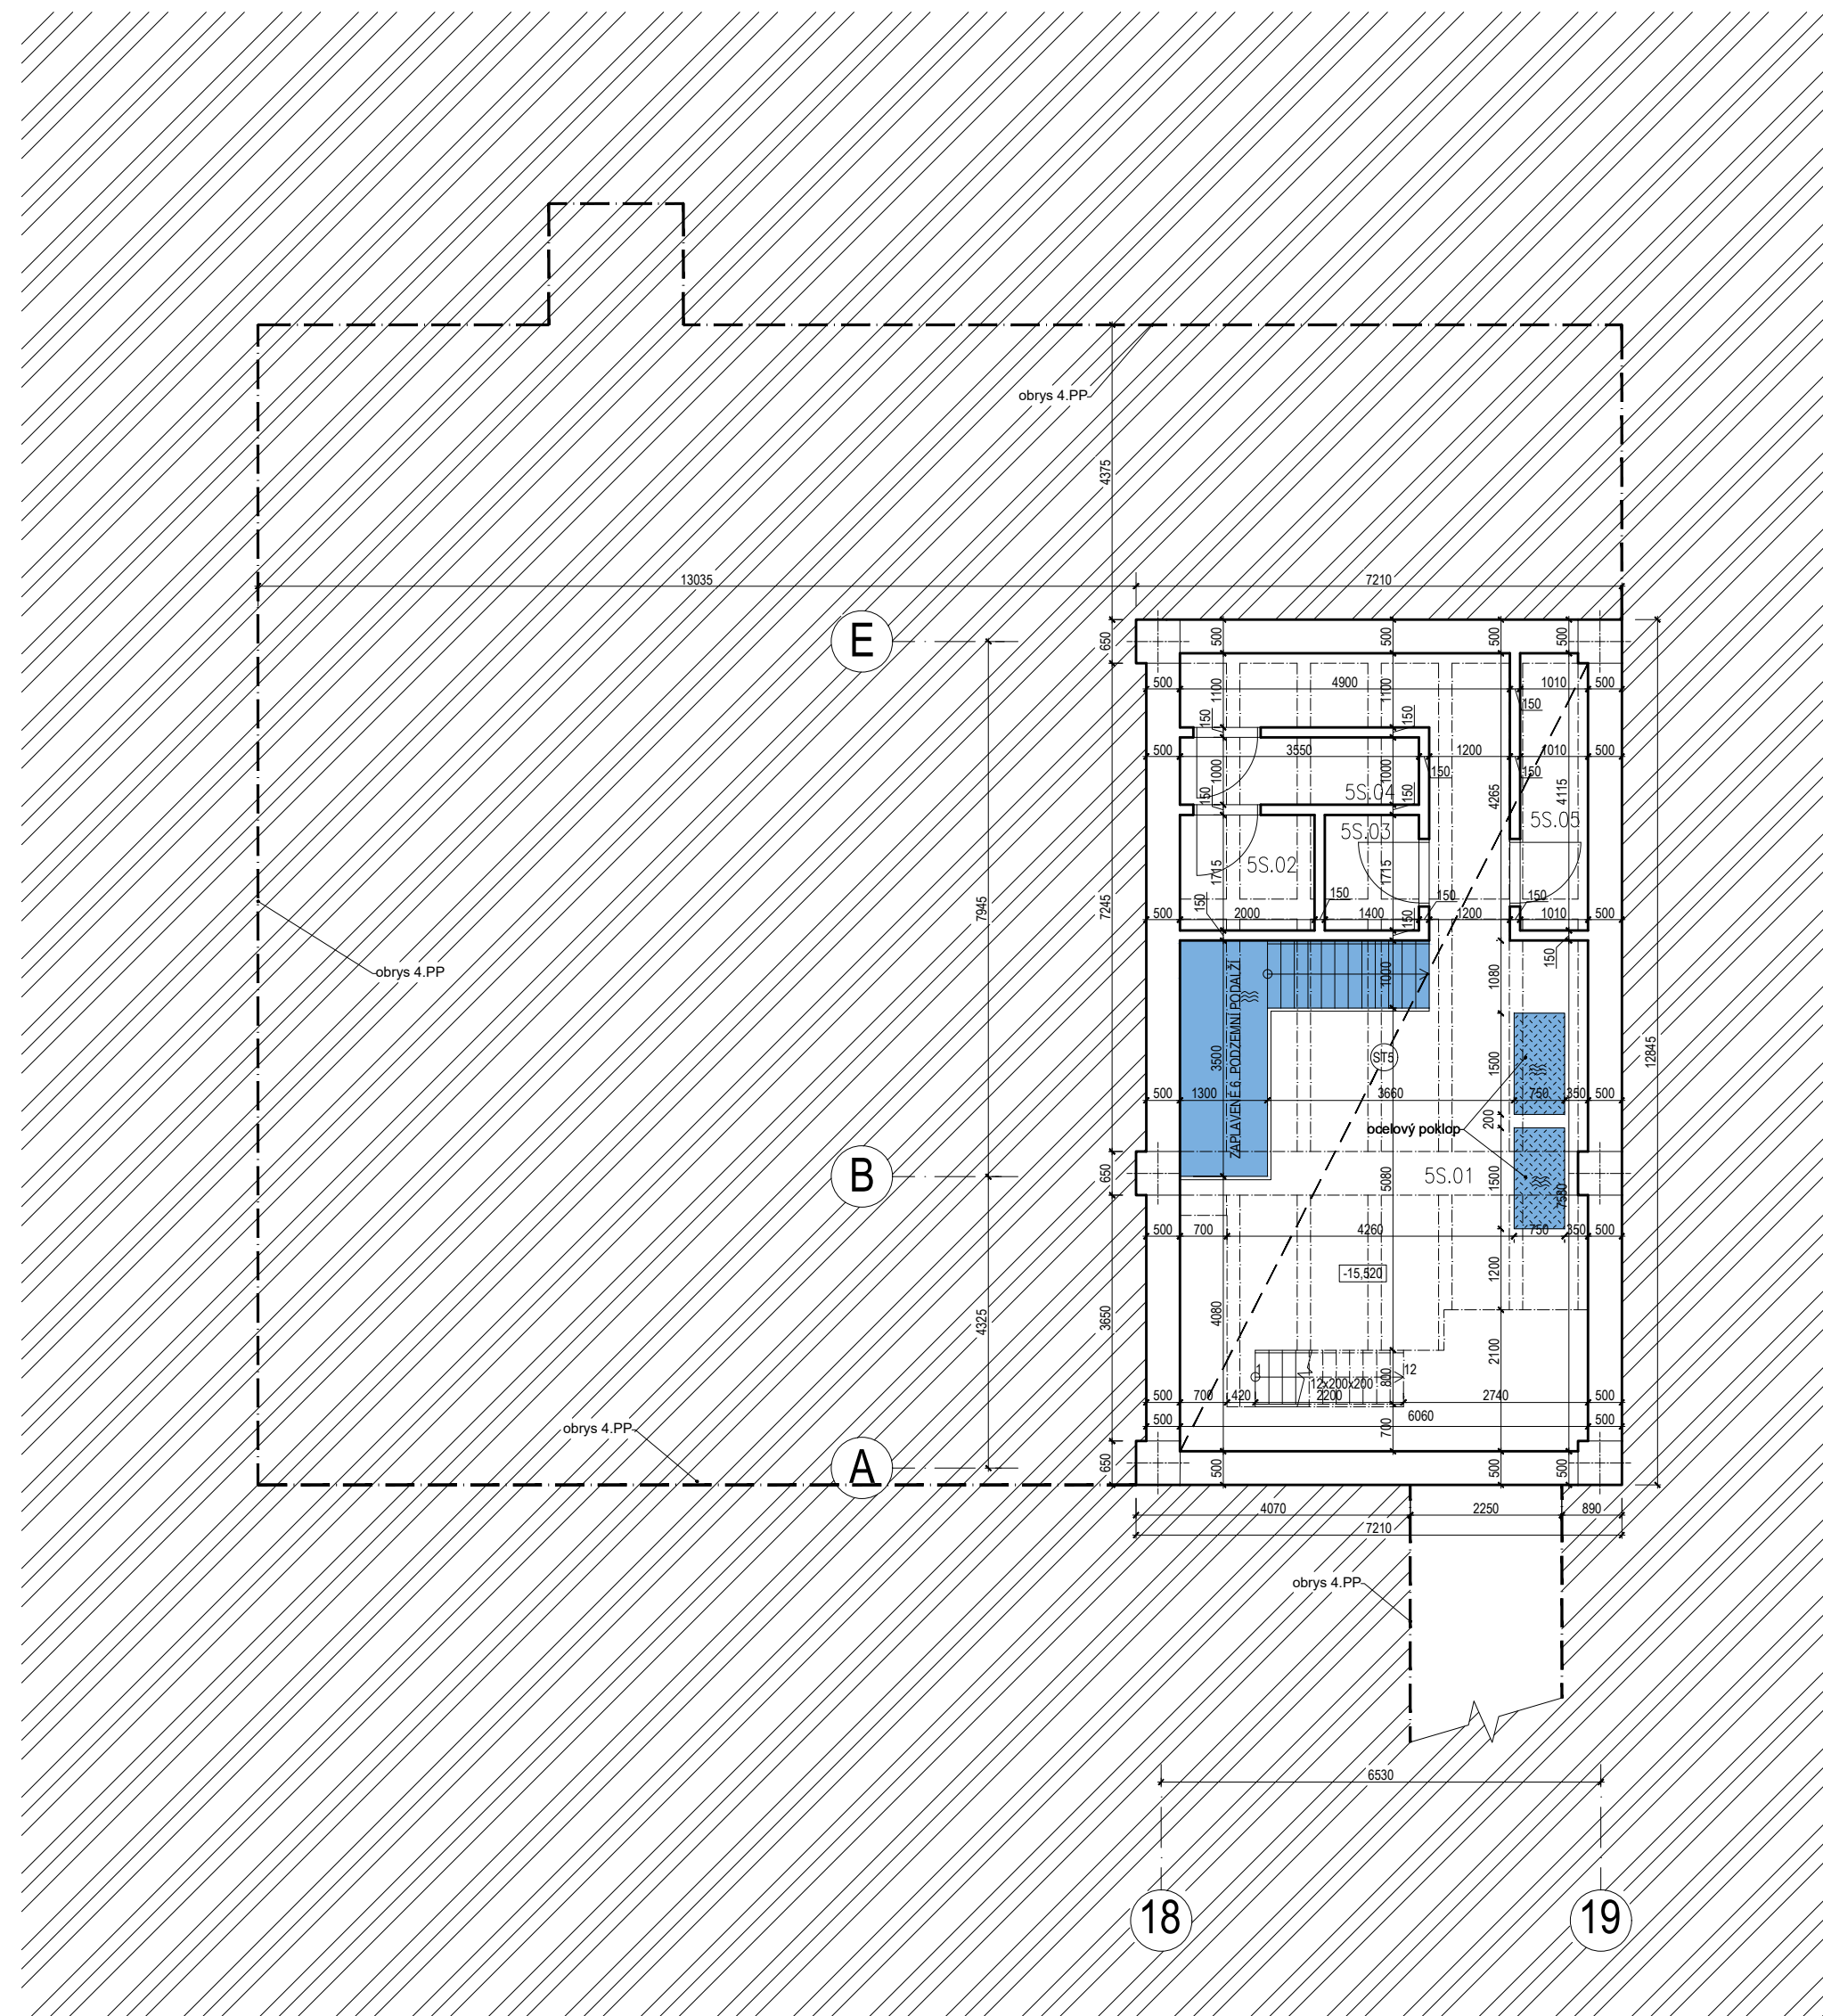


LEGENDA STROPNÍCH KONSTRUKCI:

M=1:20

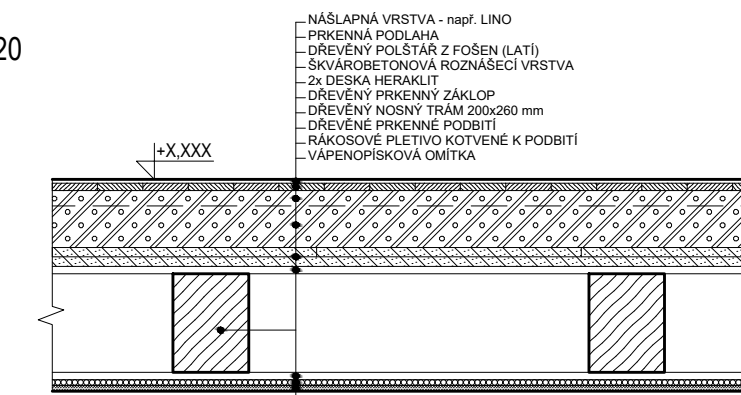


ST1 Dřevěný trámový strop se škvárobetonovou vrstvou

M=1:40

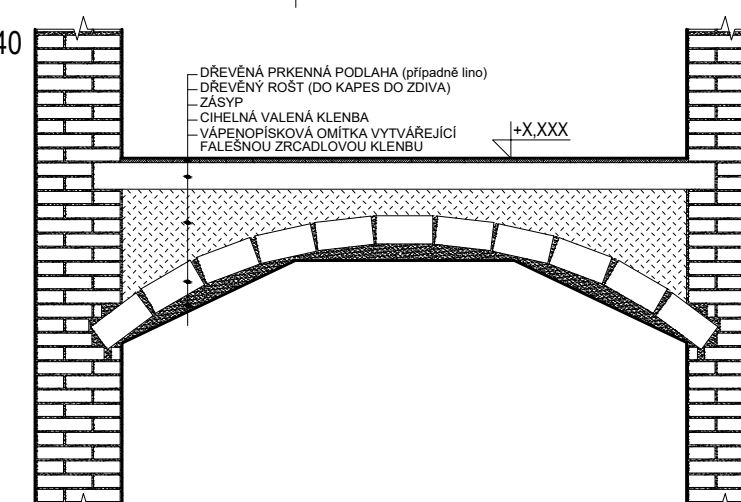


ST2 Cihelná valená klenba (omítka ve tvaru zrcadlové klenby)

M=1:40

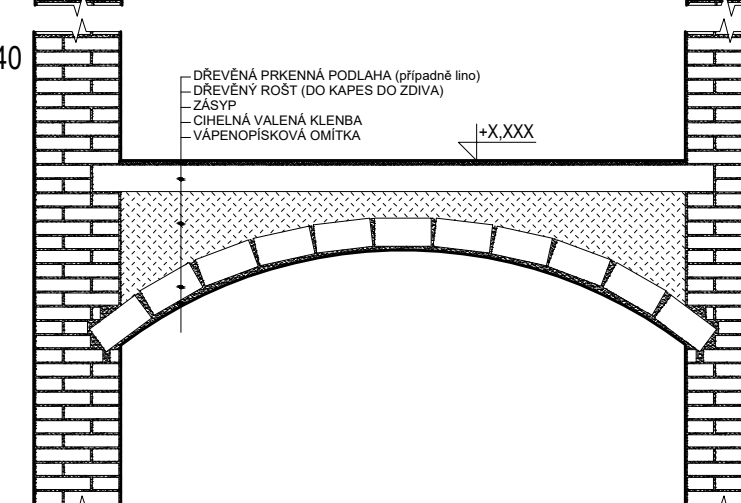


ST3 Cihelná valená klenba opřená do stěn (případně klenba opřená do ocelových nosníků)

M=1:40

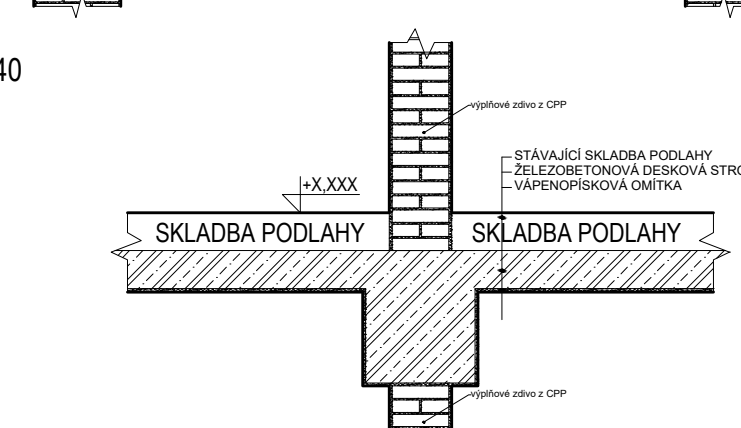


ST4 Železobetonová stropní deska

M=1:40

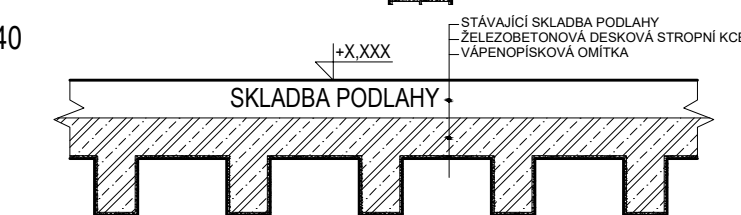


ST5 Železobetonový žebrový strop

M=1:40

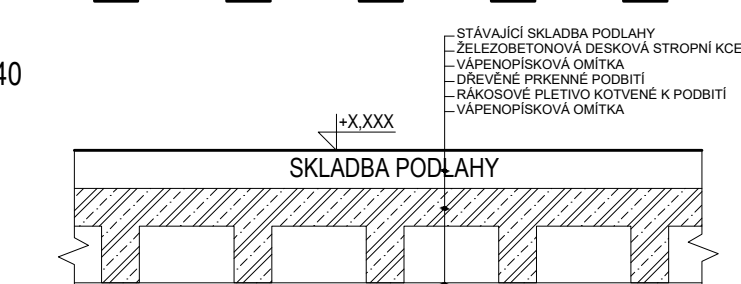

ST6 Železobetonový žebrový strop s dřevěným podhledem


ST7 Neznámá stropní konstrukce - nezjištěno při průřezu

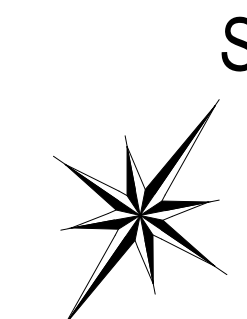

ČESKÉ VYSOKÉ UČENÍ TECHNICKÉ V PRAZE		
Fakulta stavební		
Katedra konstrukcí pozemních staveb K124		Číslo výkresu A.9
Název diplomové práce: Rekonstrukce historické budovy sanatoria		
Objekt: Plicní sanatorium v Kostelci nad Černými lesy		Měřítko: 1:100
Vypracoval: Bc. Michal Kouda		
Kontroloval: doc. Ing. Jiří Pazdérka, Ph.D.		Datum: 11/2021
Název výkresu: Půdorys 5.PP - stávající stav		

JIHOZÁPADNÍ POHLED - STÁVAJÍCÍ STAV

M=1:100

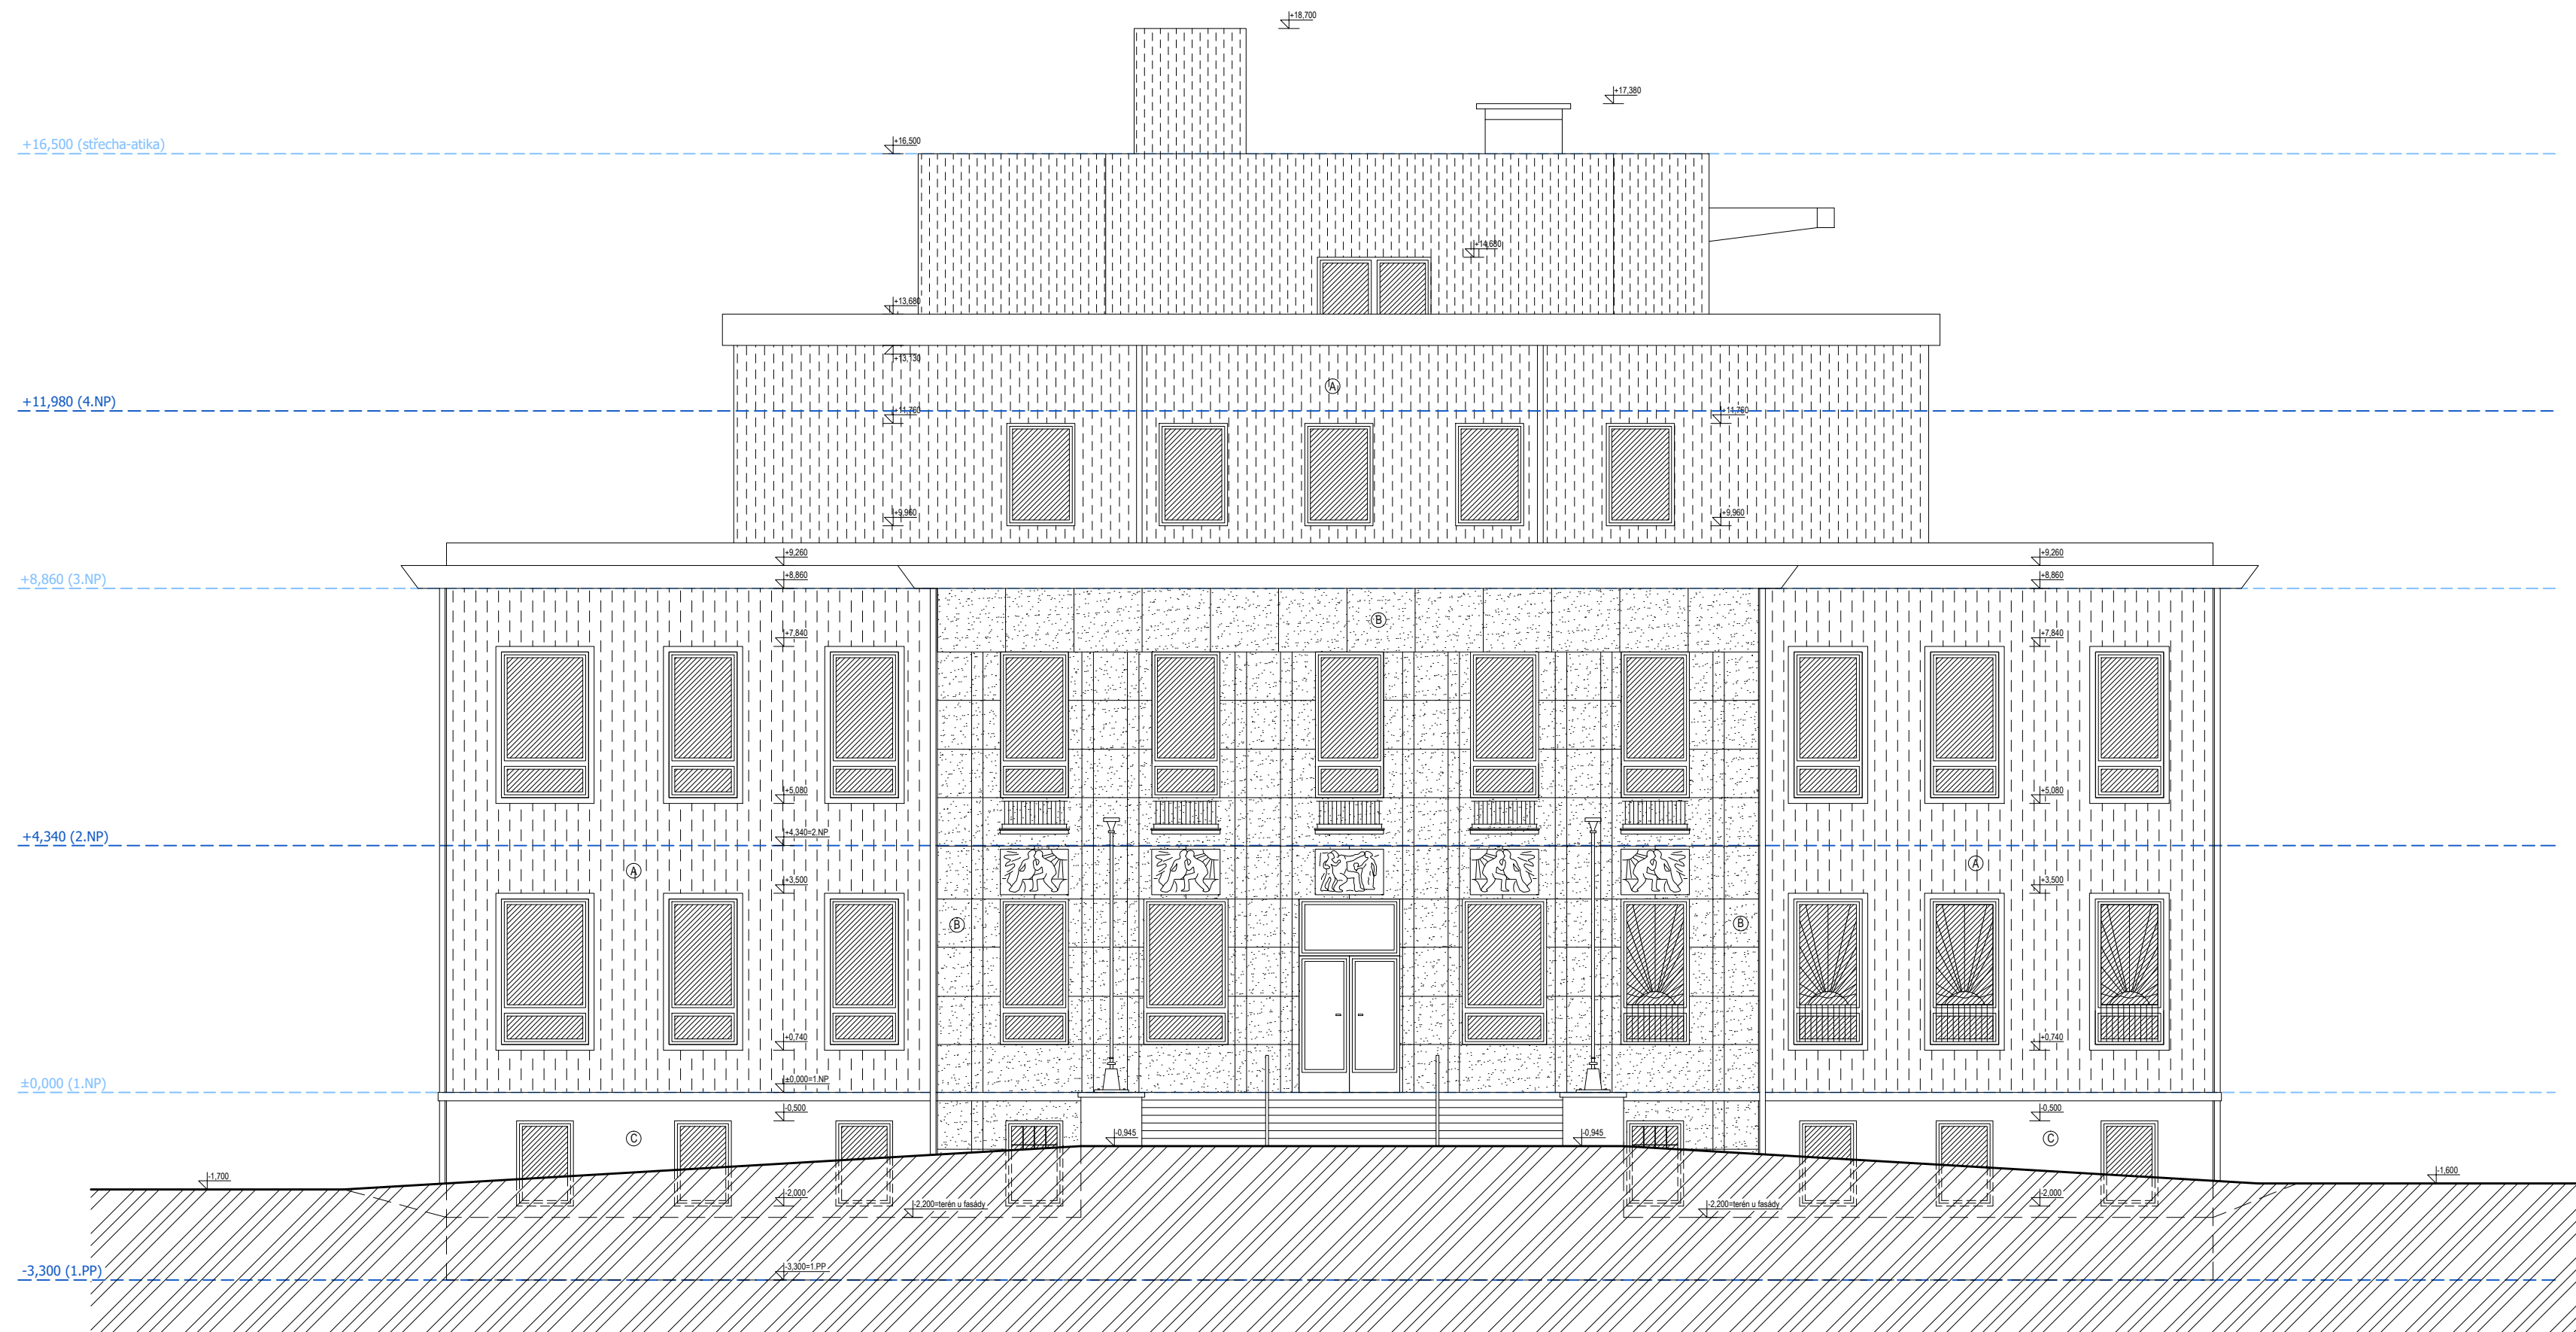

LEGENDA STÁVAJÍCÍCH POVRCHŮ:

- Ⓐ ŠKRÁBANÁ OMÍTKA
- Ⓑ PÍSKOVCOVÝ OBKLAD
- Ⓒ SOKLOVÁ OMÍTKA
- Ⓓ KAMENNÉ ZDIVO
- Ⓔ SOKL - OBKLAD

ČESKÉ VYSOKÉ UČENÍ TECHNICKÉ V PRAZE

Fakulta stavební

Katedra konstrukcí pozemních staveb K124


Název diplomové práce: **Rekonstrukce historické budovy sanatoria**

Objekt: Plicní sanatorium v Kostelci nad Černými lesy

Vypracoval: Bc. Michal Kouda

Kontroloval: doc. Ing. Jiří Pazderka, Ph.D.

Název výkresu: **JIHOZÁPADNÍ POHLED -
STÁVAJÍCÍ STAV**

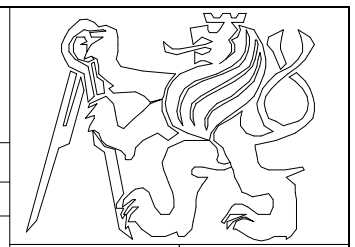


Formát: 4x A4
Měřítko: 1:100
Datum: 11/2021

Číslo výkresu
A.10

JIHOVÝCHODNÍ POHLED - STÁVAJÍCÍ STAV

M=1:100

 

LEGENDA STÁVAJÍCÍCH POVRCHŮ:


- ① ŠKRÁBANÁ OMÍTKA
- ② PÍSKOVCOVÝ OBKLAD
- ③ SOKLOVÁ OMÍTKA
- ④ KAMENNÉ ZDIVO
- ⑤ SKL - OBKLAD

ČESKÉ VYSOKÉ UČENÍ TECHNICKÉ V PRAZE
 Fakulta stavební
 Katedra konstrukcí pozemních staveb K124
 Název diplomové práce: **Rekonstrukce historické budovy sanatoria**
 Objekt: Plicní sanatorium v Kostelci nad Černými lesy
 Vypracoval: Bc. Michal Kouřil
 Kontroloval: doc. Ing. Jiljí Pazderna, Ph.D.

Formát: 10 x A4
 Měřítko: 1:100
 Datum: 11/2021
 Číslo výkresu: **A.11**

SEVEROZÁPADNÍ POHLED - STÁVAJÍCÍ STAV

M=1:100

 

LEGENDA STÁVAJÍCÍCH POVRCHŮ:


- ⊙ SKRABANÁ OMÍTKA
- ⊙ PÍSKOVÝ OBKLAD
- ⊙ SOKLOVÁ OMÍTKA
- ⊙ KAMENNÉ ZDIVO
- ⊙ SOKL - OBKLAD

ČESKÉ VYSOKÉ UČENÍ TECHNICKÉ V PRAZE
 Fakulta stavební
 Katedra konstrukcí pozemních staveb K124
 Název diplomové práce: **Rekonstrukce historické budovy sanatoria**
 Objekt: Plicní sanatorium v Kostelci nad Černými lesy
 Vypracoval: Bc. Michal Kouřil
 Kontroloval: doc. Ing. Jiří Pazderna, Ph.D.

Formát: 10 x A4
 Měřítko: 1:100
 Datum: 11/2021
 Číslo výkresu: **A.12**

SEVEROVÝCHODNÍ POHLED - STÁVAJÍCÍ STAV

M=1:100

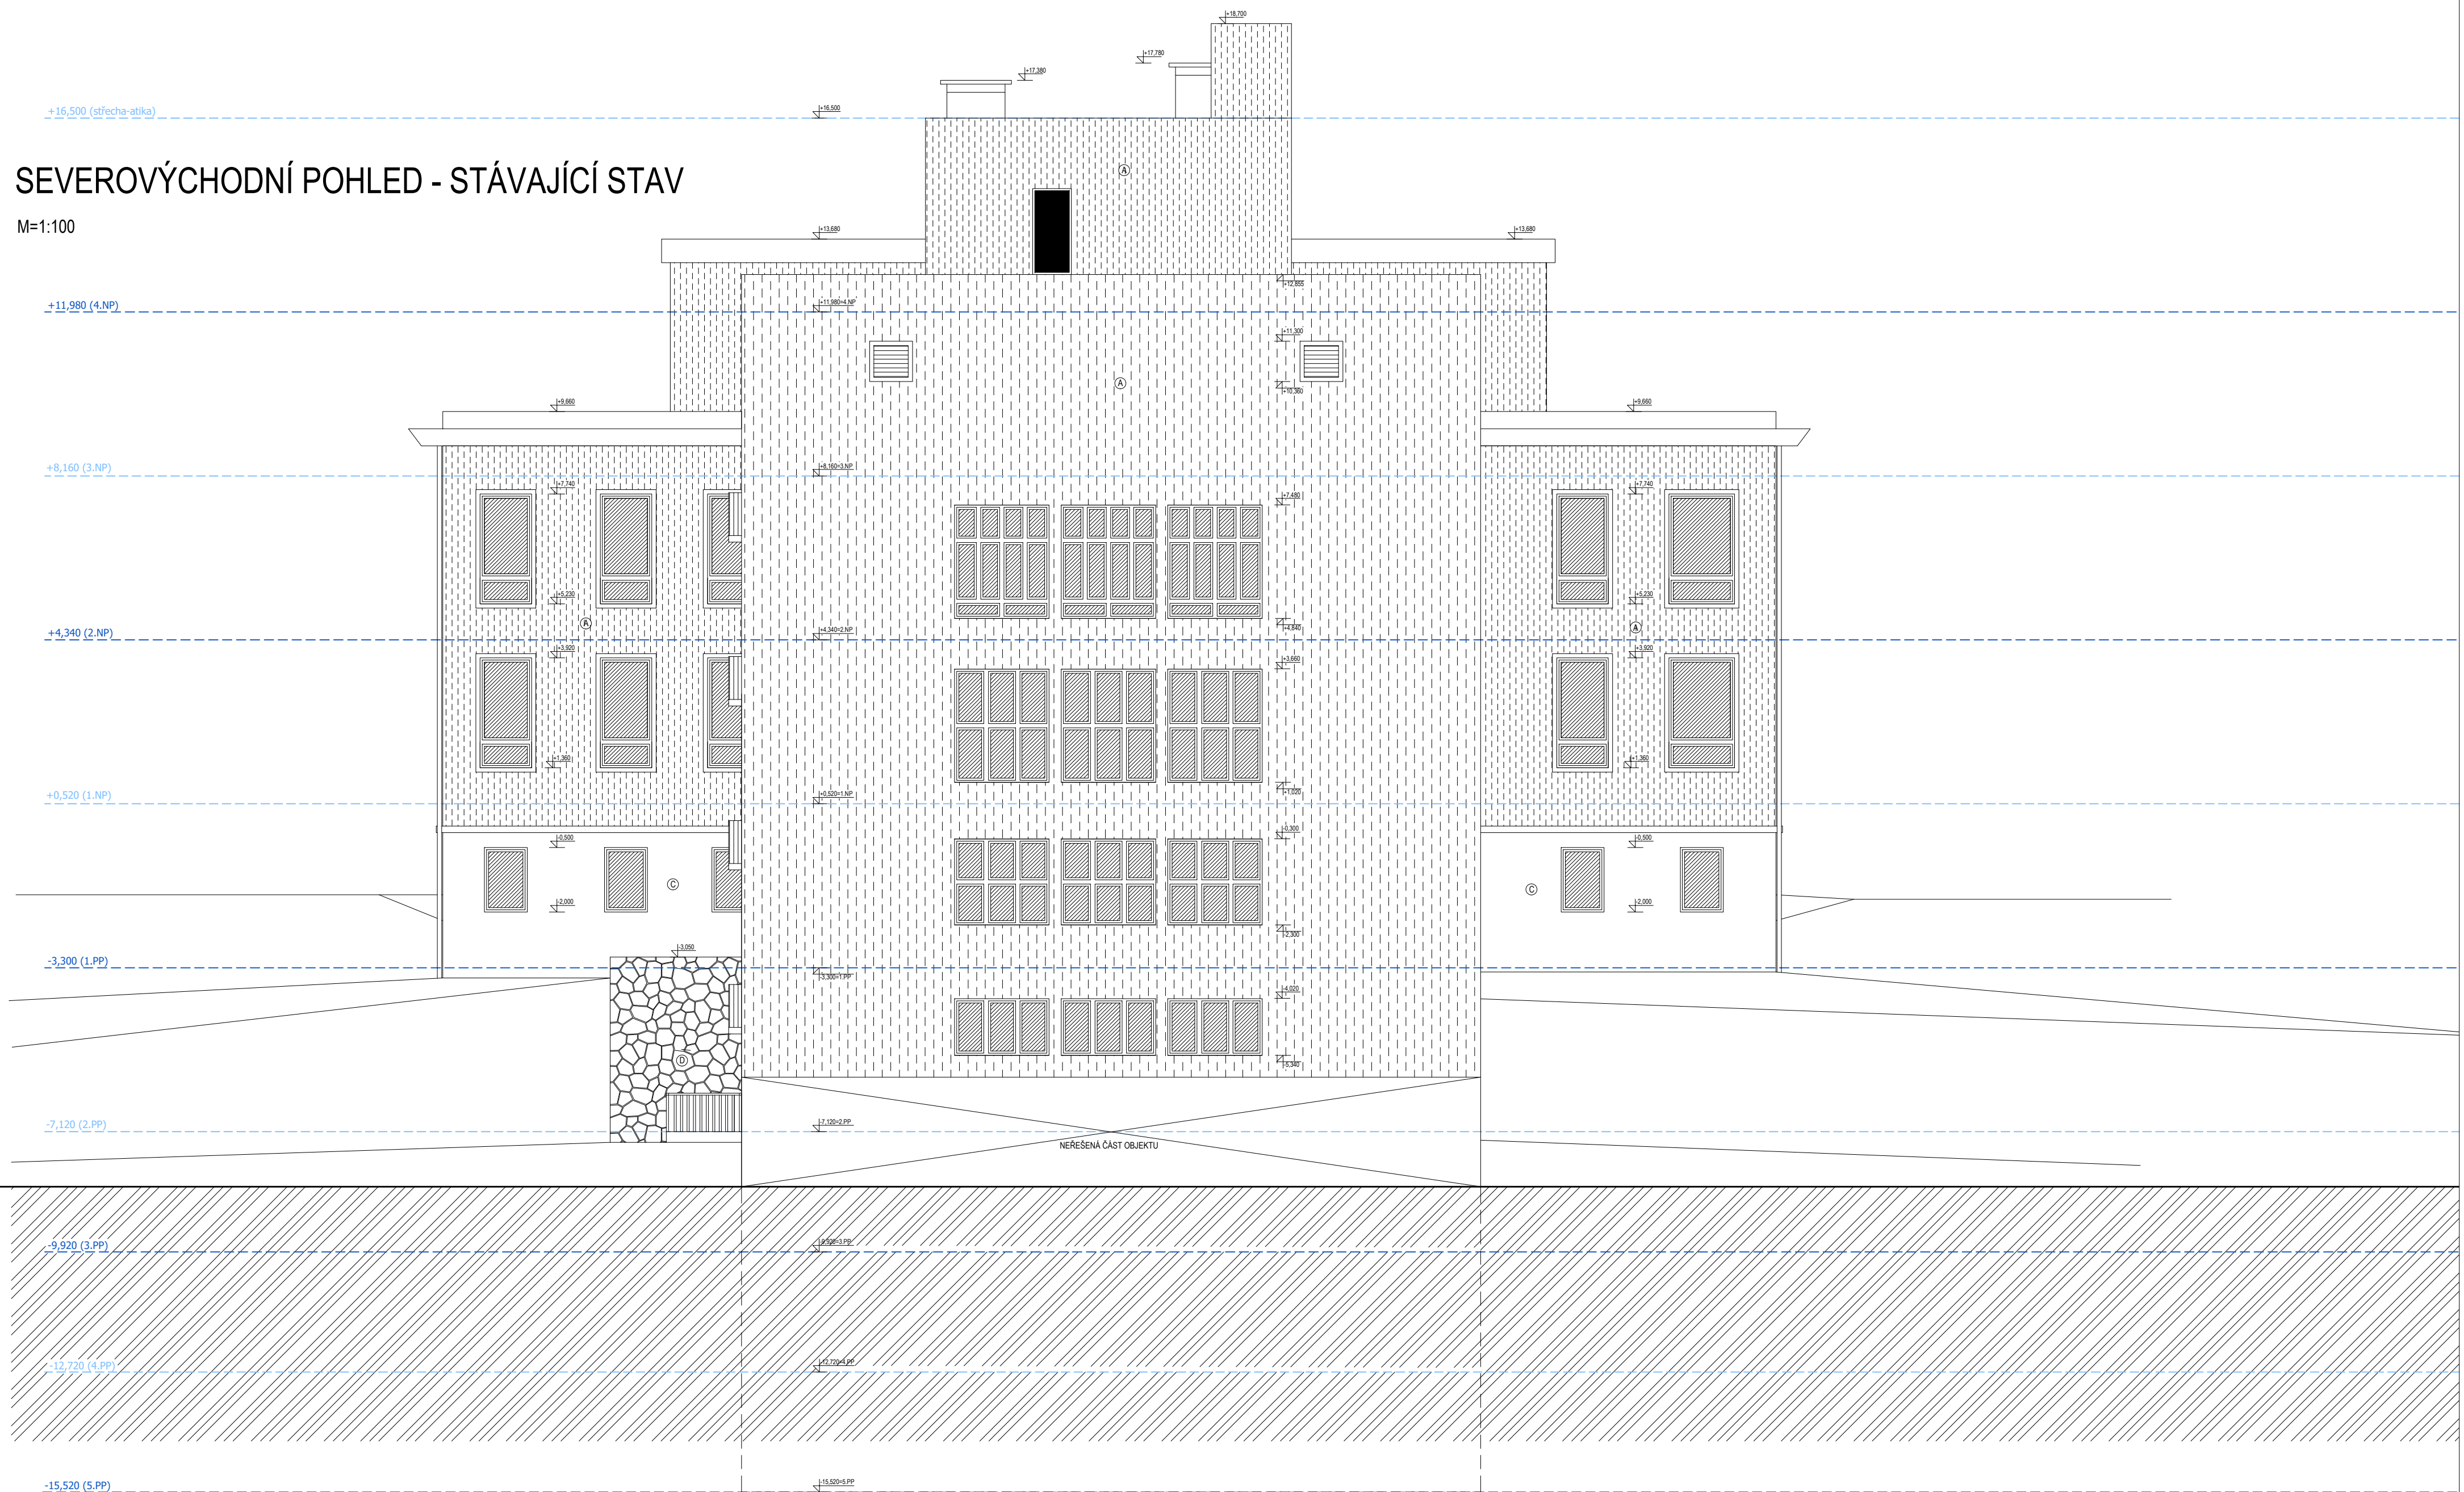

LEGENDA STÁVAJÍCÍCH POVRCHŮ:

- Ⓐ ŠKRÁBANÁ OMÍTKA
- Ⓑ PÍSKOVCOVÝ OBKLAD
- Ⓒ SOKLOVÁ OMÍTKA
- Ⓓ KAMENNÉ ZDIVO
- Ⓔ SOKL - OBKLAD

ČESKÉ VYSOKÉ UČENÍ TECHNICKÉ V PRAZE	
Fakulta stavební	
Katedra konstrukcí pozemních staveb K124	
Název diplomové práce: Rekonstrukce historické budovy sanatoria	
Objekt: Plicní sanatorium v Kostelci nad Černými lesy	
Vypracoval: Bc. Michal Kouda	Kontroloval: doc. Ing. Jiří Pazderka, Ph.D.
Název výkresu: SEVEROVÝCHODNÍ POHLED - STÁVAJÍCÍ STAV	

		Formát: 4x A4	Číslo výkresu
Měřítko: 1:100	Datum: 11/2021	A.13	