



PŮDORYS STŘECHY
M 1:300

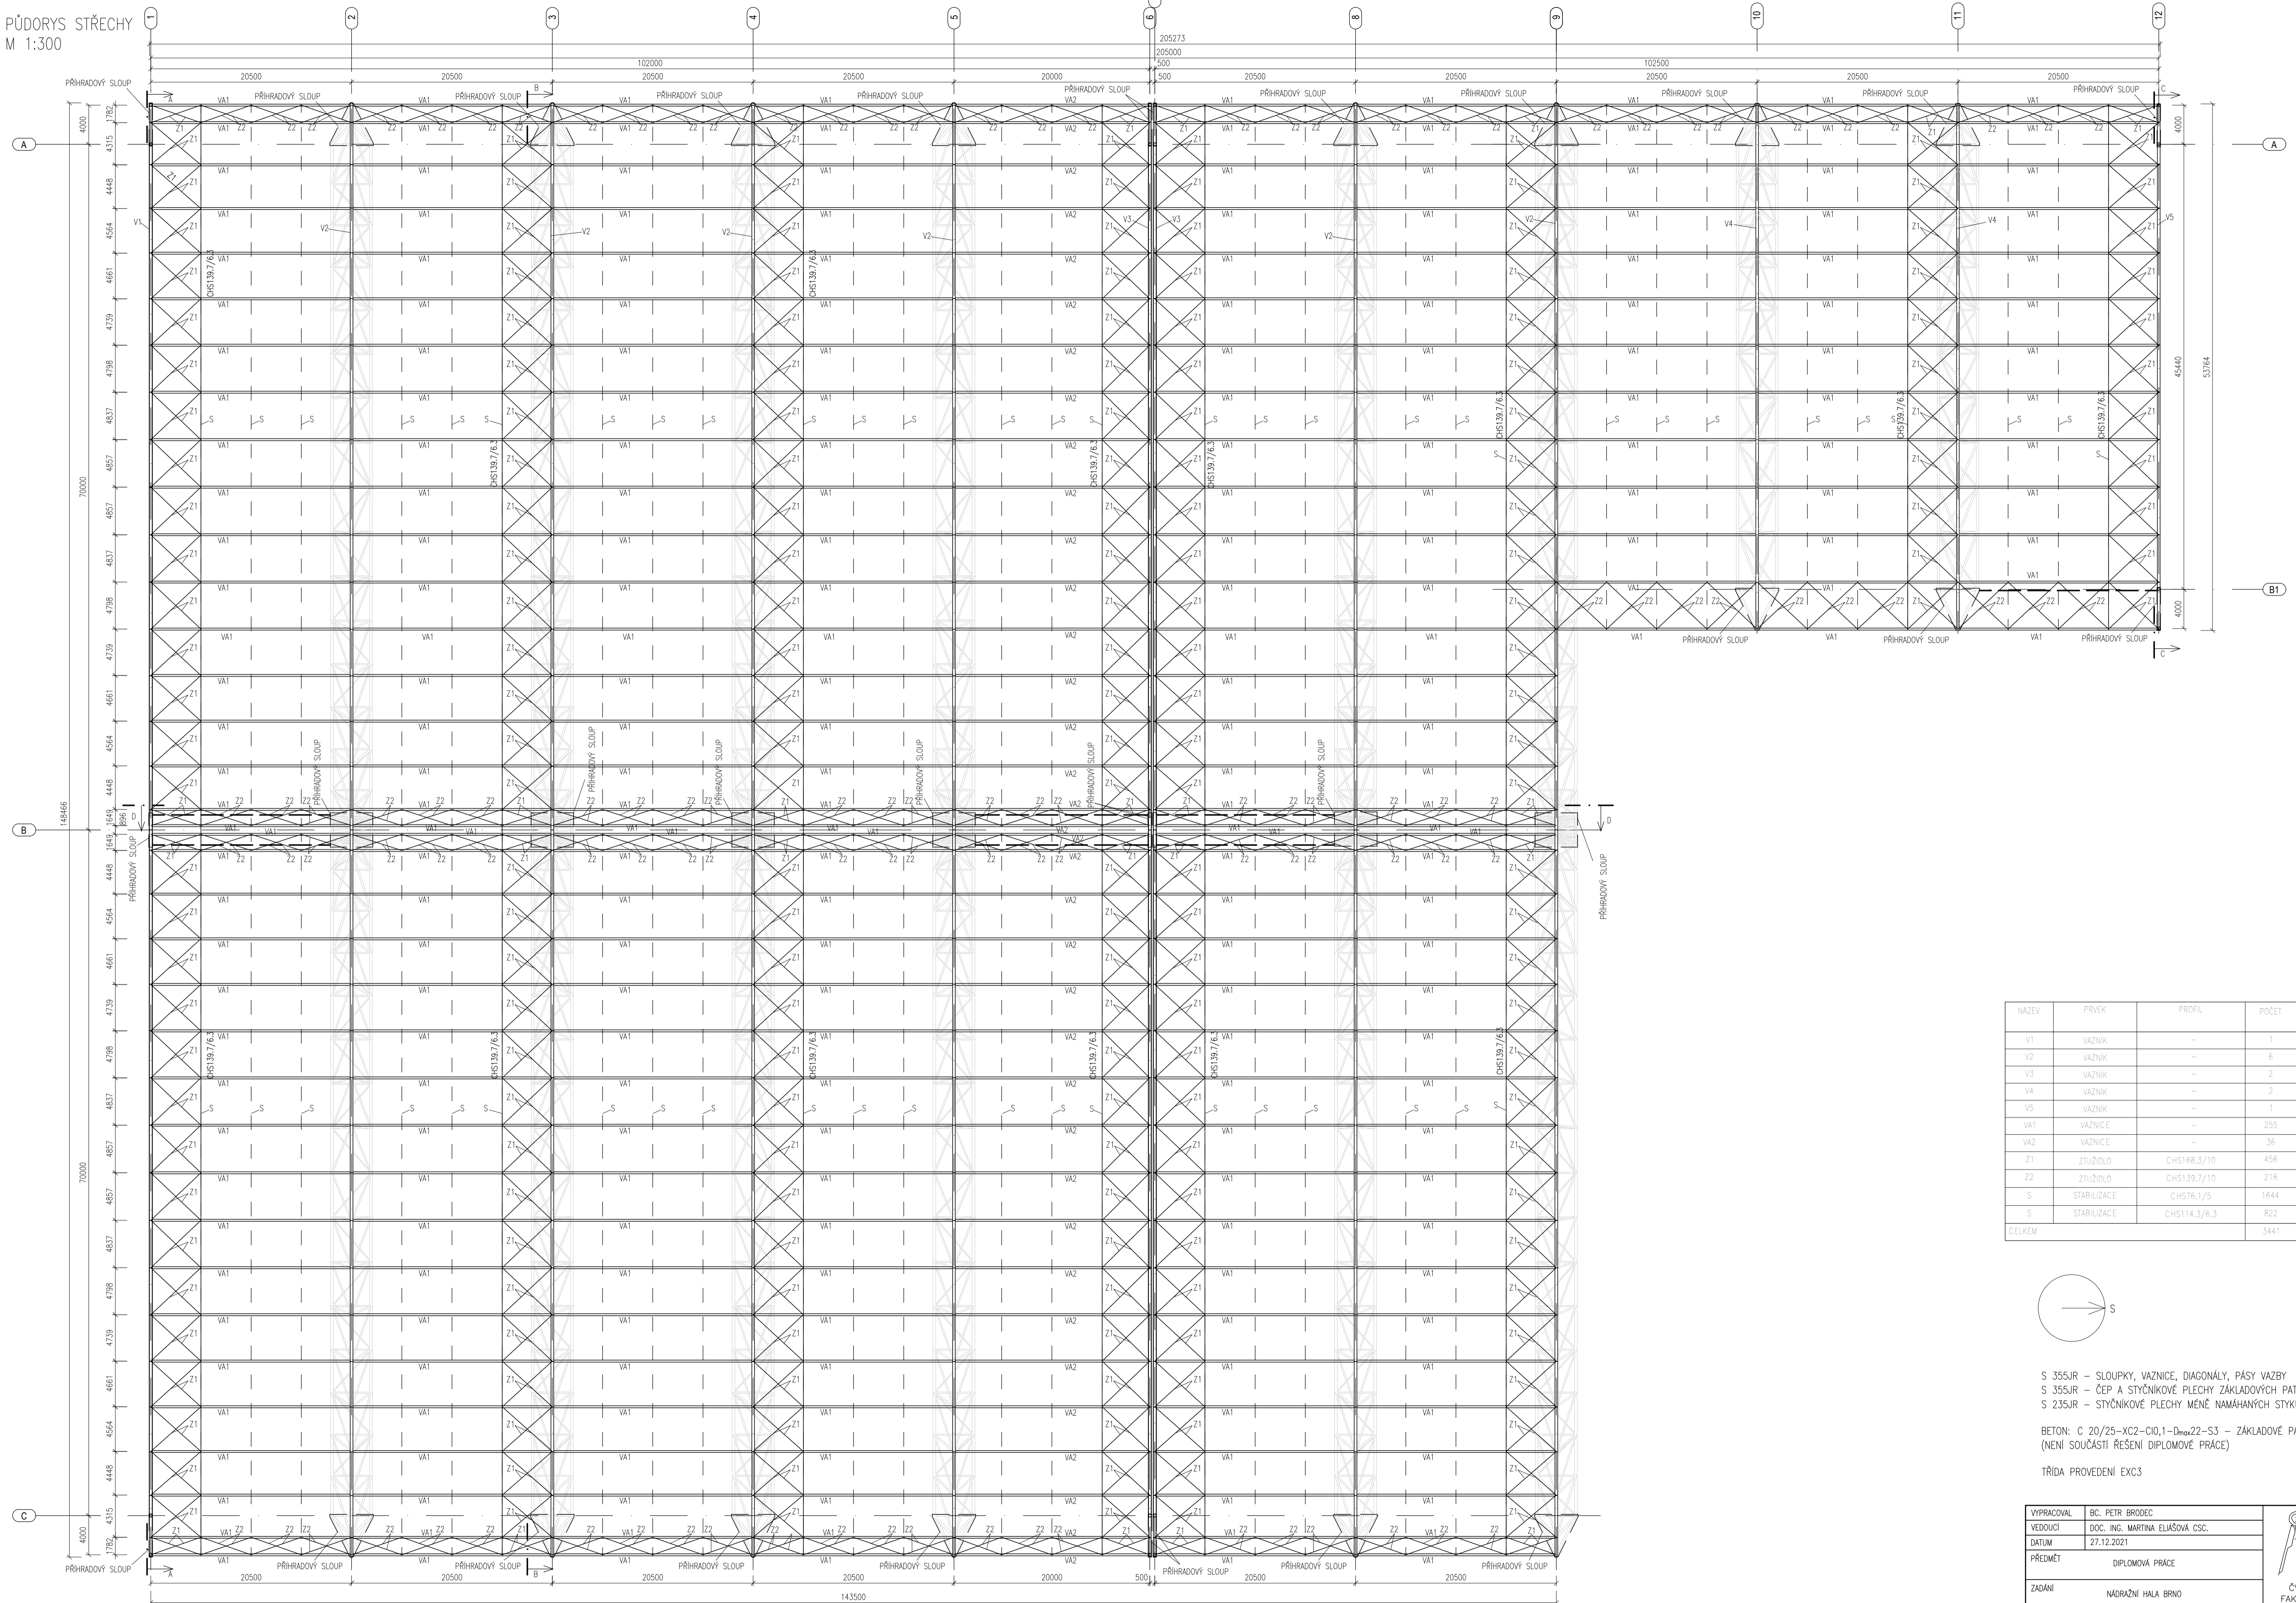


NÁZEV	PRVEK	PROFIL	POČET	CELKOVÁ HMOTNOST [kg]
V1	VAZNIK	-	1	60160
V2	VAZNIK	-	6	600000
V3	VAZNIK	-	2	121010
V4	VAZNIK	-	2	90360
V5	VAZNIK	-	1	22860
VA1	VAZNICE	-	258	303450
VA2	VAZNICE	-	36	42480
Z1	ZTUŽIDLO	CHS168,3/10	456	102573
Z2	ZTUŽIDLO	CHS139,7/10	216	39906
S	STABILIZACE	CHS76,1/5	1644	33720
S	STABILIZACE	CHS114,3/6,3	822	59020
CELKEM			3441	1471538

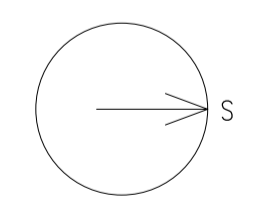

S 355JR – SLOUPKY, VAZNICE, DIAGONÁLY, PÁSY VAZBY
S 355JR – ČEP A STYČNIKOVÉ PLECHY ZÁKLADOVÝCH PATEK
S 235JR – STYČNIKOVÉ PLECHY MENĚ NAMAHANÝCH STYKŮ

BETON: C 20/25–XC2–C10,1–D_{max}22–S3 – ZÁKLADOVÉ PATKY
(NENÍ SOUČÁSTÍ ŘEŠENÍ DIPLOMOVÉ PRÁCE)

TRÍDA PROVEDENÍ EXC3

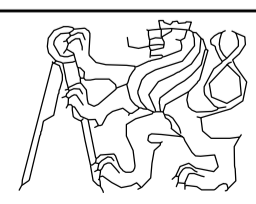VYPRACOVAN	BC. PETR BRODEC	 ČVUT V PRAZE FAKULTA STAVEBNÍ
VEDOUcí	DOC. ING. MARTINA ELÁŠOVÁ CSc.	
DATUM	27.12.2021	
PŘEDMĚT	DIPLOMOVÁ PRÁCE	
ZADÁNÍ	NADRAŽNÍ HALA BRNO	
NÁZEV VÝKRESU	PŮDORYS STŘECHY	FORMÁT 6x A4 MĚŘÍTKO 1:300 Č. VÝKRESU 1