



LEGENDA

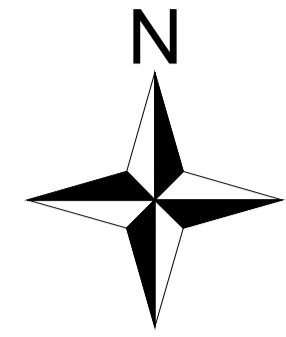

- stávající hrany
- nové hrany
- kóty a popisky
- navržený podchod pod tratí
- Home Credit aréna
- vozovka
- nové vodorovné dopravní značení
- stávající vodorovné dopravní značení
- plochy pro chodce
- nav. prvky pro OsSSPaO
- plochy pro cyklisty
- zeleň
- hrubá dlažba
- železniční plochy
- teplovod
- opěrná konstrukce teplovodu (beton)
- navržená zárubní zeď (beton)
- navržená zárubní zeď (gabionové konstrukce)
- zábradlí
- snížený obrubník
- R reklamní tabule
- P hlavní uzávěr plynu
- dopravní zrcadlo
- kanály a kanalizační vpusti
- veřejné osvětlení
- nové navržené veřejné osvětlení

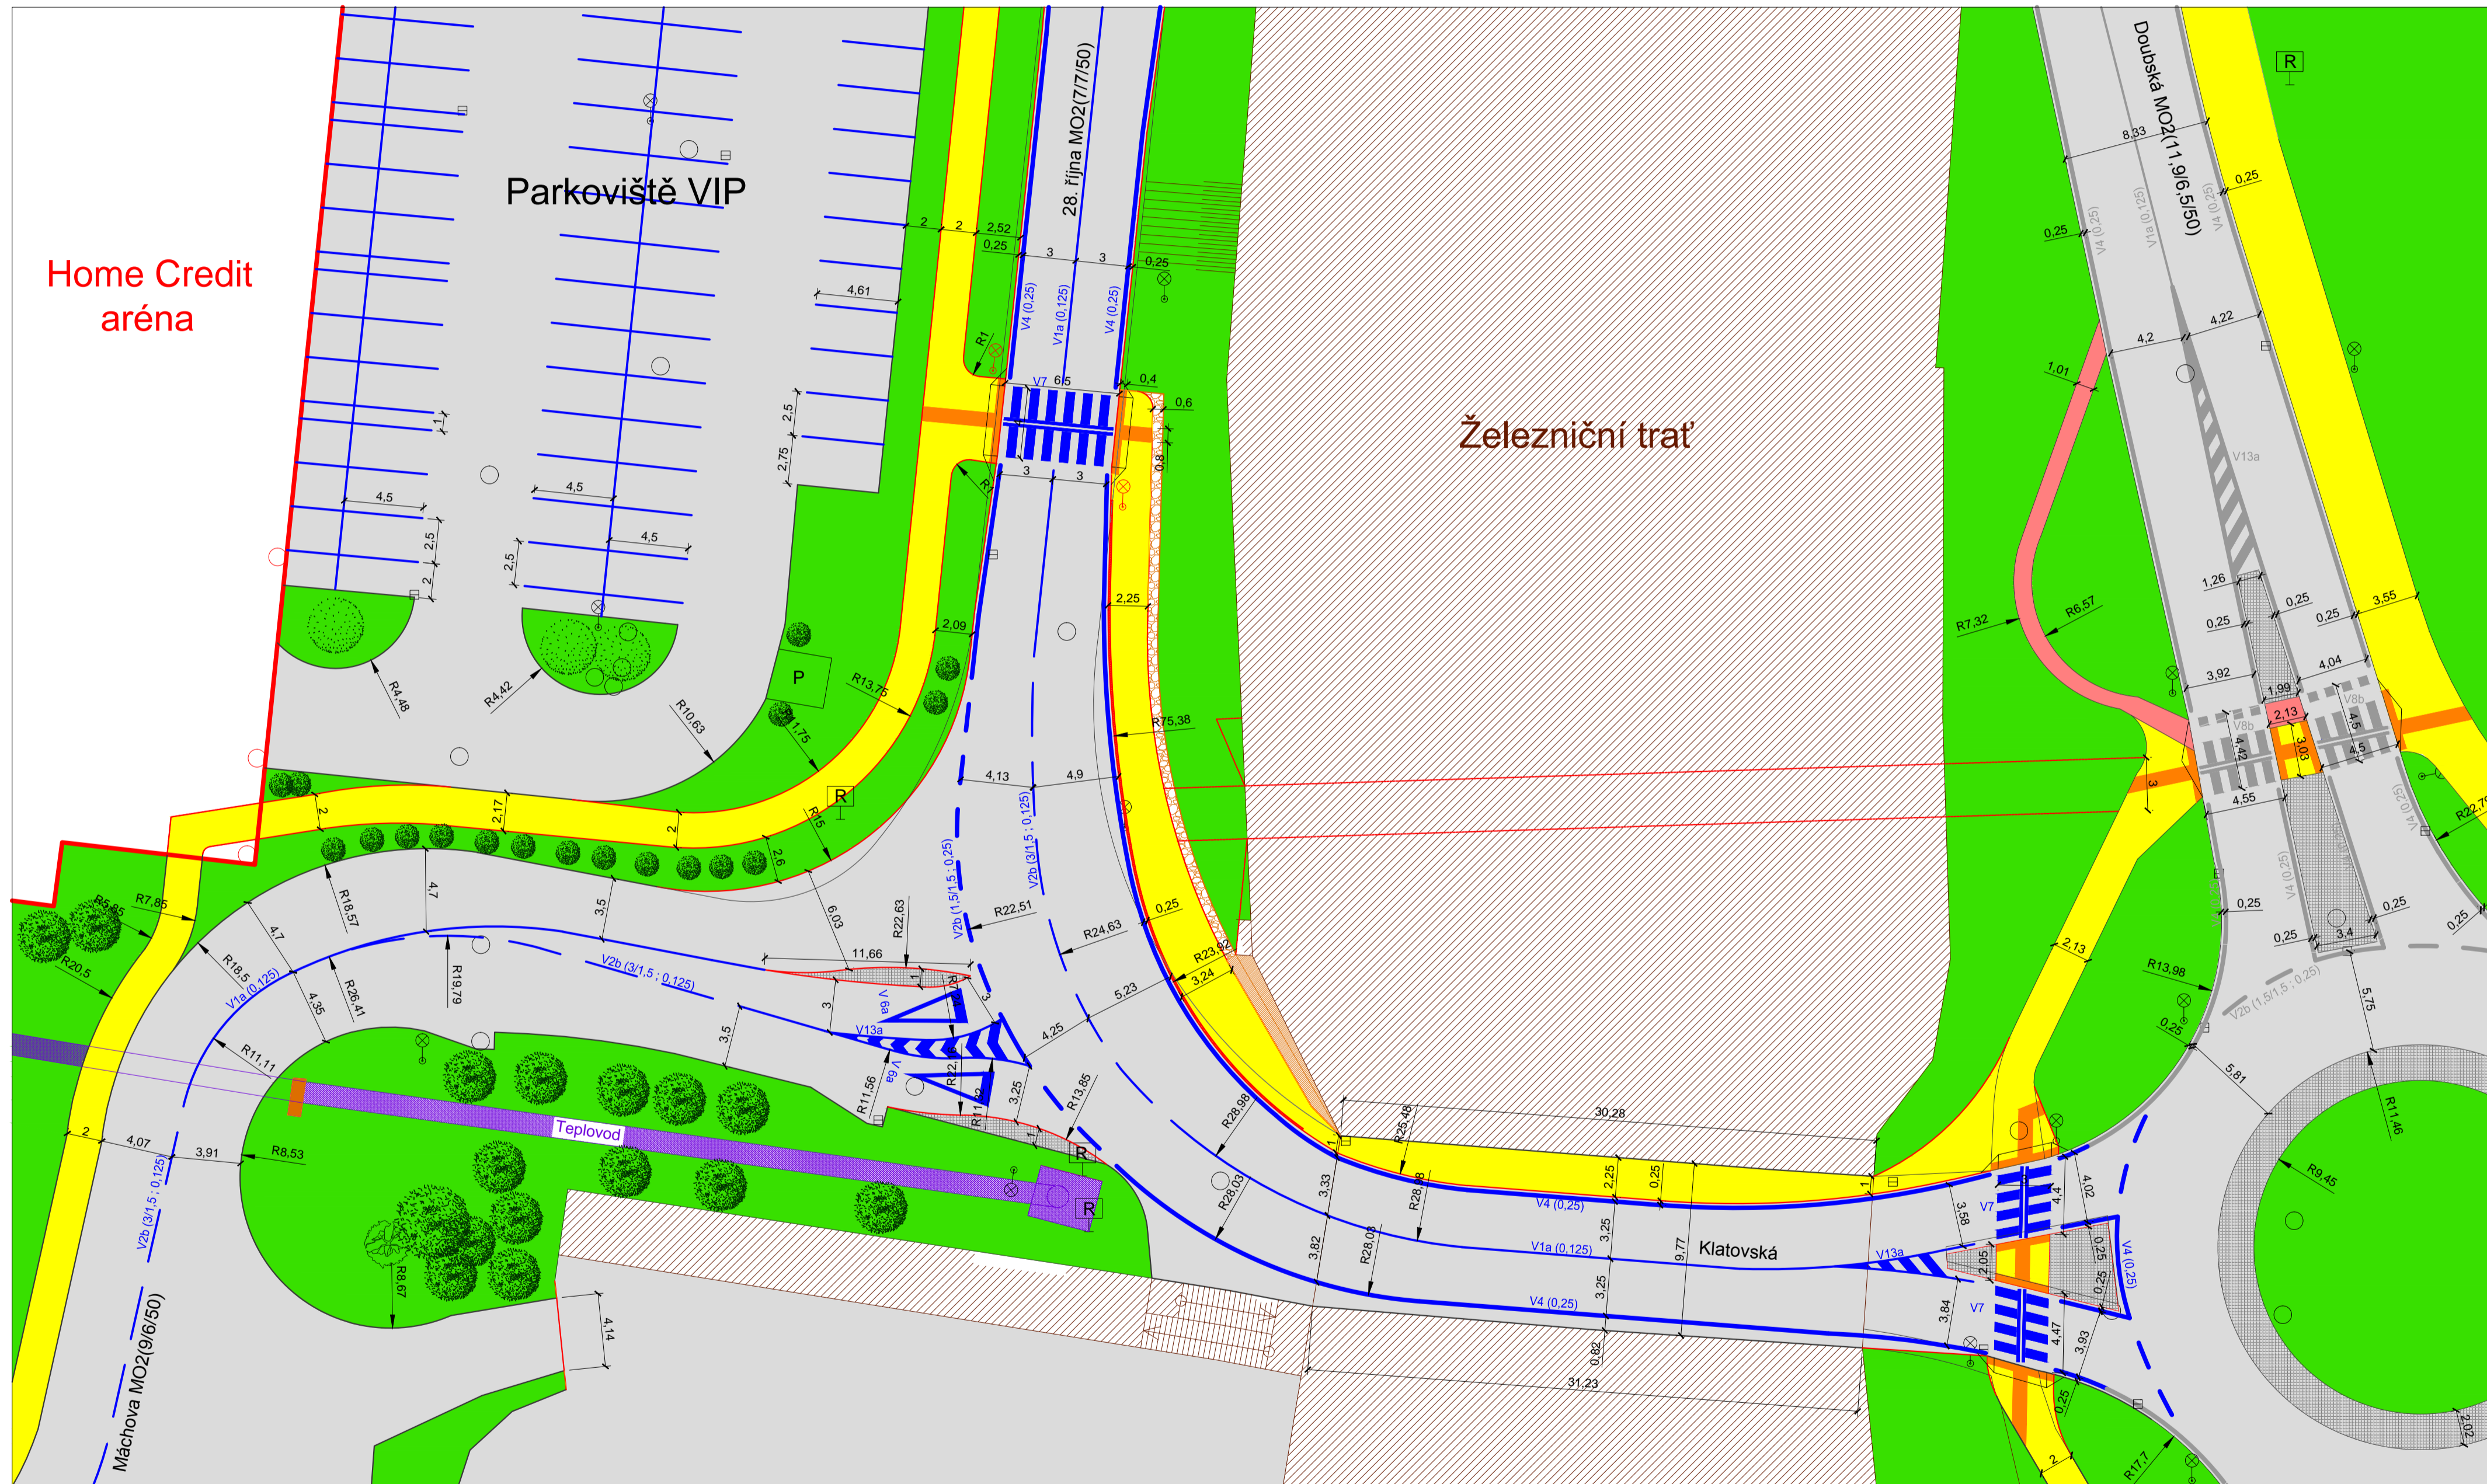

Vysoká škola: ČESKÉ VYSOKÉ UČENÍ TECHNICKÉ V PRAZE Fakulta Dopravní K612 - ÚSTAV DOPRAVNÍCH SYSTÉMŮ				
Typ práce: Bakalářská práce		Vedoucí práce: Ing. Petr Šatra		
Název práce: Úprava křižovatek a vedení nemotorové dopravy v okolí Tipsport Arény v Liberci				
Vypracoval: Martin Albert	Datum: 19. 8. 2015	Měřítko: 1 : 250	Formát: A1	
Název výkresu: Navržená situace křižovatky ulic 28. října, Klatovská, Máchova - 2. varianta (funkční rozdělení ploch)			Číslo přílohy: 4a	