





















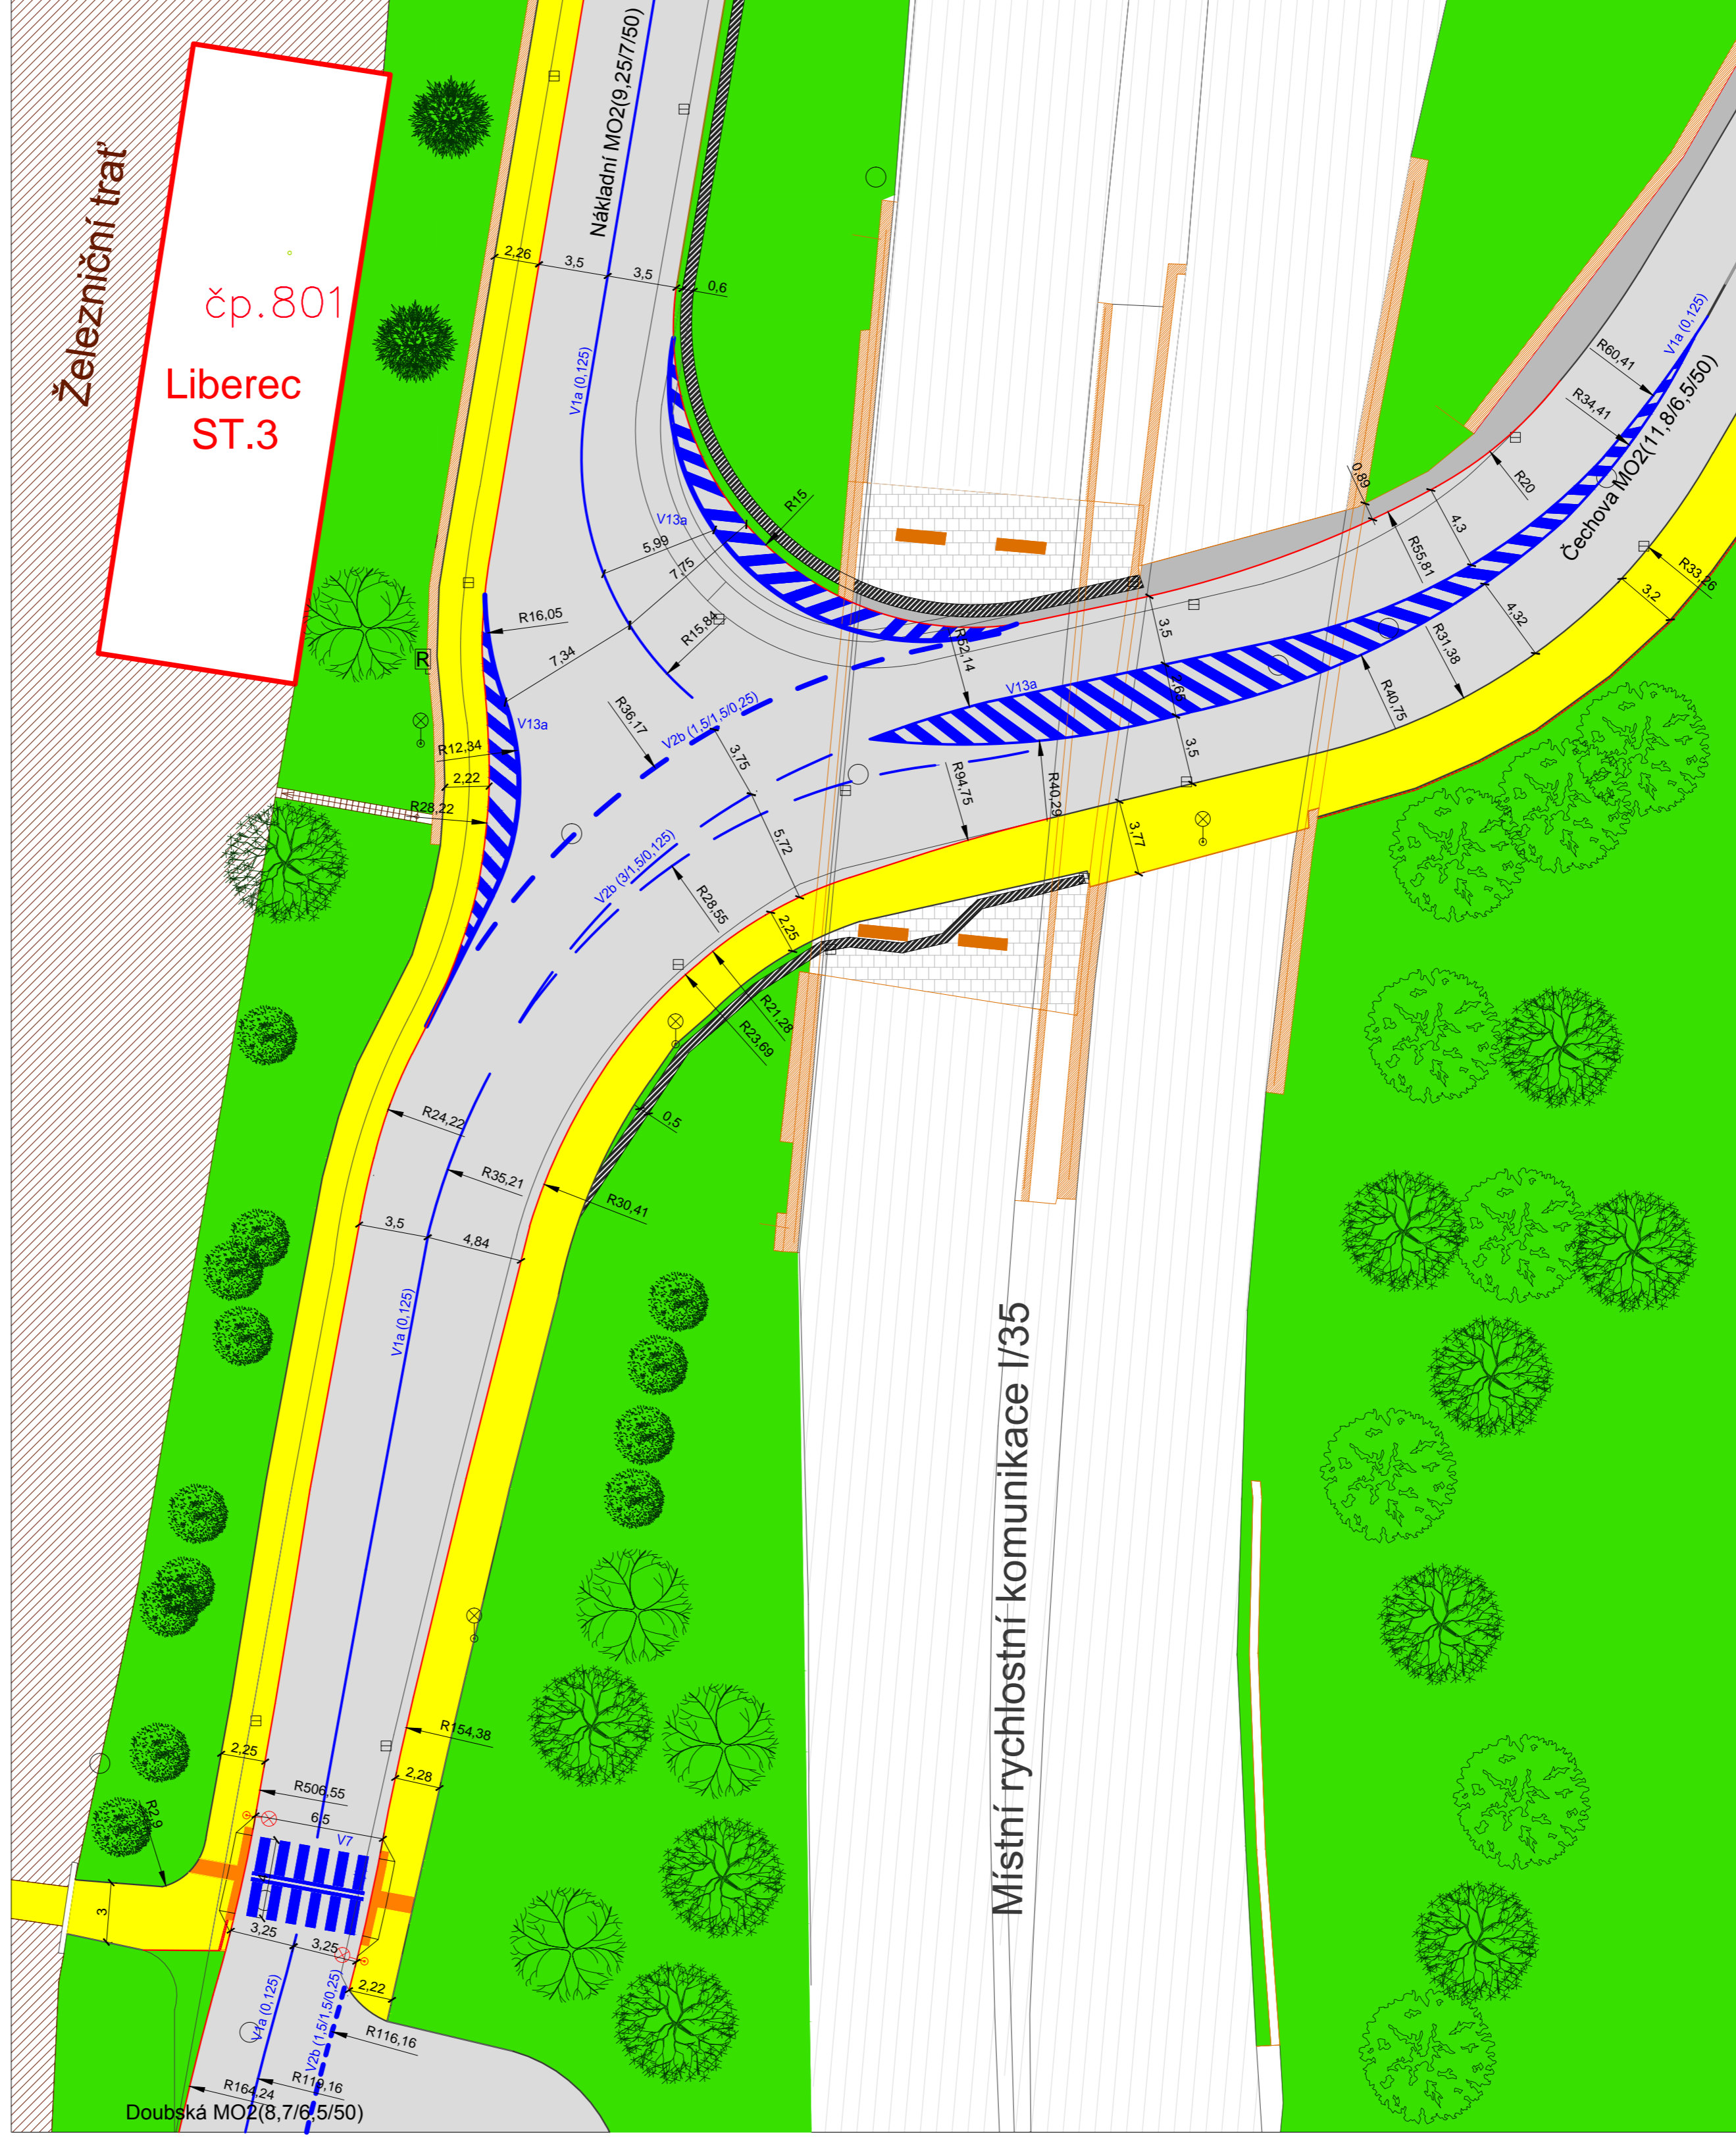
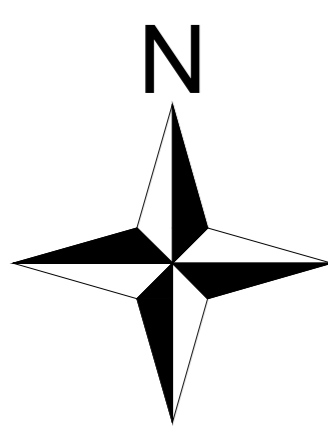


LEGENDA

	stávající hrany
	nové hrany
	budovy
	kóty a popisky
	vozovka
	vodorovné dopravní značení
	stávající vodorovné dopravní značení
	plochy pro chodce
	nav. prvky pro OsSSPaO
	zeleň
	odvodňovací žláby
	železniční plochy
	opěrné konstrukce
	snížený obrubník
	místní rychlostní komunikace I/35
	betonový povrch
	živičný povrch
	zábradlí
	reklamní tabule
	kanály a kanalizační vpusti
	veřejné osvětlení
	nově navržené veřejné osvětlení



Vysoká škola:

ČESKÉ VYSOKÉ UČENÍ TECHNICKÉ V PRAZE

Fakulta Dopravní
K612 - ÚSTAV DOPRAVNÍCH SYSTÉMŮ

Typ práce: Bakalářská práce

Vedoucí práce: Ing. Petr Šatra

Název práce: Úprava křižovatek a vedení nemotorové dopravy v okolí Tipsport Arény v Liberci

Vyučovací: Martin Albert

Datum: 19. 8. 2015

Měřítko: 1 : 250

Formát: A1

Název výkresu: Navržená situace křižovatek ulic Čechova, Doubská, Nákladní - 1. varianta

Číslo přílohy: (funkční rozdělení ploch) 5a