





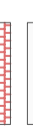
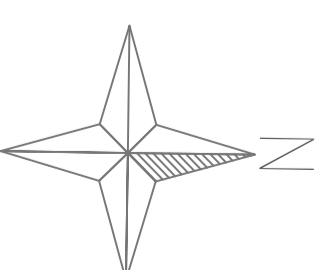
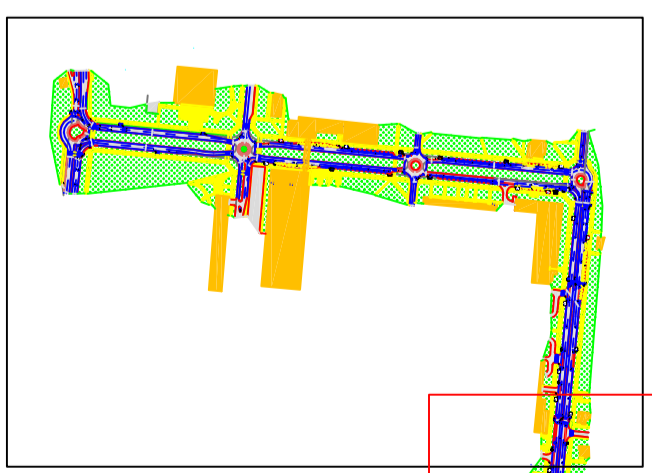


- LEGENDA:
-  Původní hrany
 -  Nové hrany
 -  Budovy
 -  Chodníky
 -  Zeleň
 -  Vozovka
 -  Vyděžená pojízdná plocha



ČESKÉ VYSOKÉ UČENÍ TECHNICKÉ V PRAZE
FAKULTA DOPRAVNÍ

Situace nového uspořádání oblasti
návrh Z. Z. část

28.05.2015
Příloha 4

Bc. Miroslav Brázda
MĚŘÍTKO: 1:1000

